


**PIAZZOLA DI CANTIERE
PLANIMETRIA**
Scala 1:250

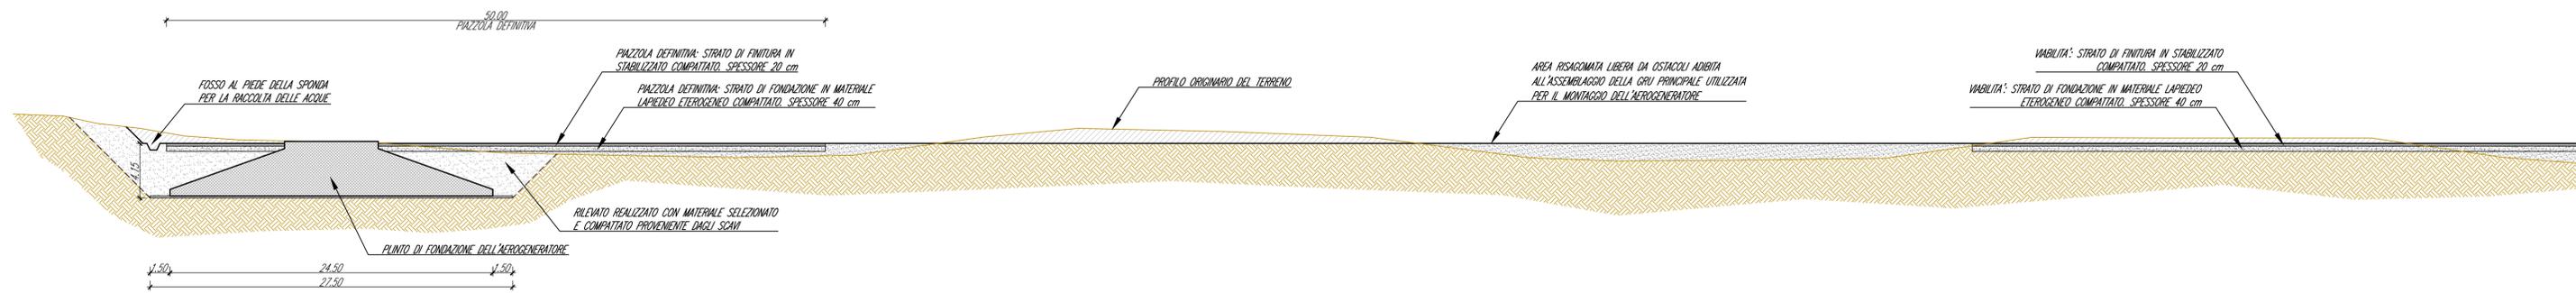

**PIAZZOLA DI CANTIERE
PROFILO LONGITUDINALE**
Scala 1:250

LEGENDA

Simbologia	Descrizione delle opere
[Grey hatched area]	AREA LIBERA DA OSTACOLI ADIBITA ALL'ASSEMBLAGGIO DELLA GRU PRINCIPALE UTILIZZATA PER IL MONTAGGIO DELL'AEROGENERATORE
[Diagonal hatched area]	PIAZZOLE TEMPORANEE PER LE GRU SECONDARIE PER IL MONTAGGIO DELLA GRU PRINCIPALE FINITURA IN TERRENO SELEZIONATO E COMPATTATO CON ADEGUATA CAPACITA' PORTANTE
[Green hatched area]	AREE CON FINITURA IN TERRENO SELEZIONATO E COMPATTATO CON ADEGUATA CAPACITA' PORTANTE
[Yellow hatched area]	PIAZZOLA DEFINITIVA DELL'AEROGENERATORE. FINITURA IN STABILIZZATO DI CAVA (SP. 20 cm) SU FONDAZIONE IN MATERIALE LAPIDEO ETEROGENEO (SP. 40 cm)
[Orange hatched area]	STRADA DI ACCESSO IN PROGETTO. FINITURA IN STABILIZZATO DI CAVA (SP. 20 cm) SU FONDAZIONE IN MATERIALE LAPIDEO ETEROGENEO (SP. 40 cm)

Comune di Siurgus Donigala
Comune di Selegas
Regione Sardegna



**NUOVO IMPIANTO PER LA PRODUZIONE DI ENERGIA DA FONTE EOLICA
"PRANU NIEDDU" NEI COMUNI DI SIURGUS DONIGALA E SELEGAS (SU)
PROGETTO DEFINITIVO - VER. 2**

SIURGUS s.r.l.
Via Michelangelo Buonarroti, 39
20145 - Milano
C.F. e P.IVA 11189260968
PEC: siurgus@pec.it

7 - PIAZZOLE DI CANTIERE E NUOVE VIABILITA'

PIAZZOLA TIPO PER IL MONTAGGIO DEGLI AEROGENERATORI

SRIA
STUDIO POSSO
INGENERI ASSOCIATI
Via Rossello Pilo 11 - 09143 - TORINO
Via S. Maglias N. 178 - 09122 - CAGLIARI
TEL. +39 011 45 77 242
studiososso@legmail.it
info@srta.it
www.sria.it

dott. ing. Roberto SESENNA
Ordine degli Ingegneri Provincia di Torino
Posizione n.8553
Cod. Fisc. SSN RRT 75812 0665C

dott. ing. Luca DEMURTAS
Ordine degli Ingegneri Provincia di Cagliari
Posizione n.238
Cod. Fisc. DMR LCU 77E10 E441L

dott. ing. Fabio AMBROGIO
Ordine degli Ingegneri Provincia di Cagliari
Posizione n.238
Cod. Fisc. MBR FBA 78M03 B594K

CONSULENZA
Coordinatore e responsabile delle attività: Dott. ing. Giorgio Efsio DEMURTAS
Consulenza studi ambientali: dott. for. Piero RUBIU
SIATER s.r.l. VIA CASULA N. 7 - 07100 - SASSARI

Studio Gioed
VIA IS MIRRIONIS N. 178 - 09121 - CAGLIARI

DESCRIZIONE	EMMISSIONE	REDDATTO	CONTROLLATO	APPROVATO
DATA	APPROVATO			
COD. LAVORO	S19SR	ing. Fabio AMBROGIO		
TIPOL. LAVORO	D			
SETTORE	G			
N. ATTIVITA'	07			
TIPOL. ELAB.	PC			
TIPOL. DOC.	T			
ID ELABORATO	57			
VERSIONE	2			

SCALA: 1:250
7.57
ELABORATO