


PROSPETTO FRONTALE
DELL'AEROGENERATORE
Scala 1:500



PROSPETTO LATERALE
DELL'AEROGENERATORE
Scala 1:500

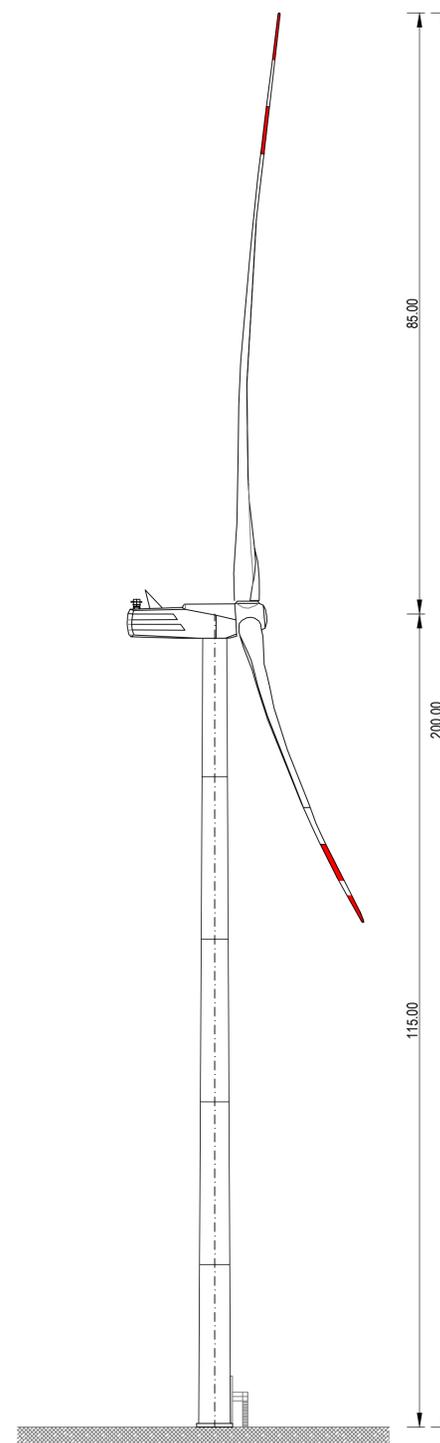

Comune di
Siurgus Donigala



Comune di
Selegas

Regione Sardegna



NUOVO IMPIANTO PER LA PRODUZIONE DI ENERGIA DA FONTE EOLICA
"PRANU NIEDDU" NEI COMUNI DI SIURGUS DONIGALA E SELEGAS (SU)

PROGETTO DEFINITIVO - VER. 2

PROPRONENTE

SIURGUS s.r.l.
Via Michelangelo Buonarroti, 39
20145 - Milano
C.F. e P.IVA 11189260968
PEC: siurgus@pec.it

OGGETTO

7 - PIAZZOLE DI CANTIERE E NUOVE VIABILITA'

SCHEMA AEROGENERATORE TIPO

TIMBRI E FIRME

SRIA
STUDIO ROSSO
INGEGNERI ASSOCIATI
VIA ROSOLINO PLO N. 11 - 10143 - TORINO
VIA IS MAGLIAS N. 178 - 09122 - CAGLIARI
TEL. +39 011 43 17 342
studiorosso@legalmail.it
info@srta.it
www.sria.it

dott. ing. Roberto SESENA
Ordine degli Ingegneri Provincia di Torino
Posizione n.6530
Cod. Fisc. SSN RRT 75812 C869C

dott. ing. Luca DEMURTAS
Ordine degli Ingegneri Provincia di Cagliari
Posizione n.6062
Cod. Fisc. DMR LCU 77E10 E441L

dott. ing. Fabio AMBROGIO
Ordine degli Ingegneri di Torino
Posizione n.238
Cod. Fisc. MBR FBA 79803 B594K

CONSULENZA

Coordinatore e responsabile delle attività: Dott. ing. Giorgio Etisio DEMURTAS
Consulenza studi ambientali: dott. for. Piero RUBIU
SIATER s.r.l. VIA CASULA N. 7 - 07100 - SASSARI

Studio Gioed
VIA IS MIRRONS N. 178 - 09121 - CAGLIARI

DESCRIZIONE	EMISSIONE
DATA	APR/2022
COD. LAVORO	519SR
TIPOL. LAVORO	D
SETTORE	0
N. ATTIVITA'	07
TIPOL. ELAB.	PC
TIPOL. DOC.	T
ID ELABORATO	58
VERSIONE	2

REDDATO
ing. Fabio AMBROGIO

CONTROLLATO
ing. Roberto SESENA

APPROVATO
ing. Luca DEMURTAS

SCALA: 1:500

ELABORATO
7.58