




SEZIONE STRADALE TIPO: RILEVATO
Scala 1:50

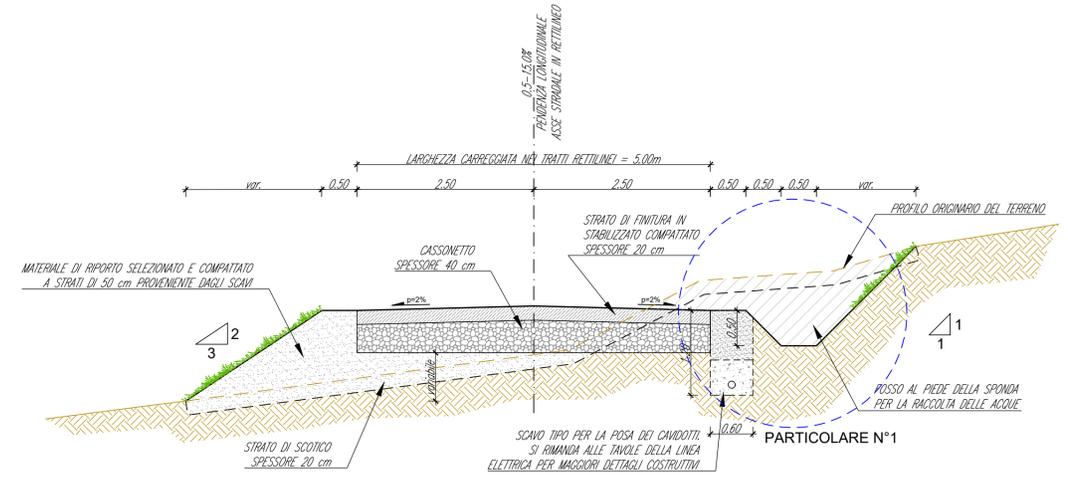


SEZIONE STRADALE TIPO: MEZZA COSTA
Scala 1:50

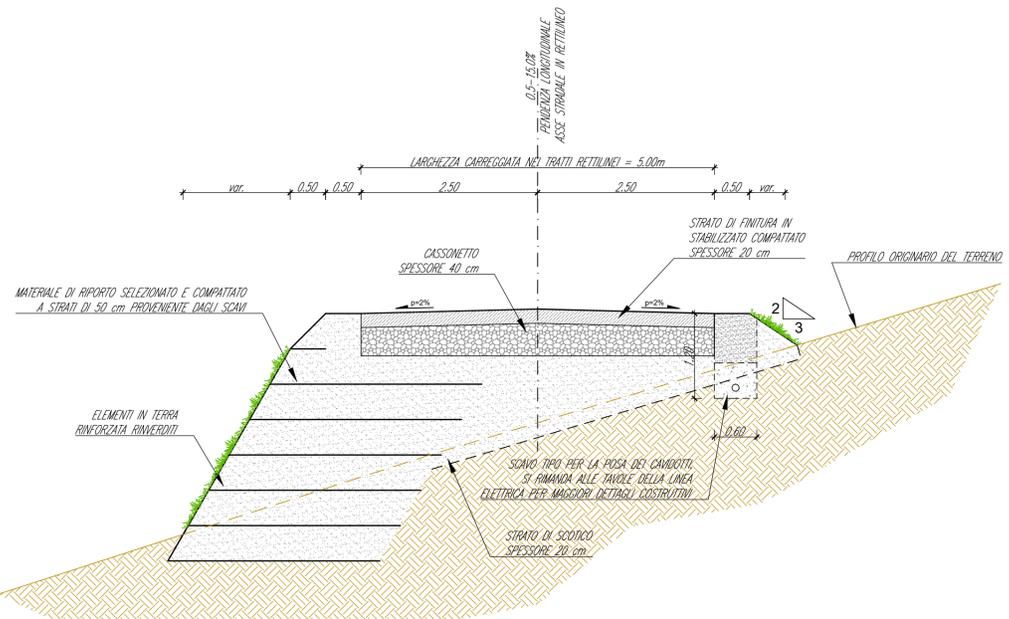


SEZIONE STRADALE TIPO: RILEVATO CON ELEMENTI IN TERRA RINFORZATA
Scala 1:50

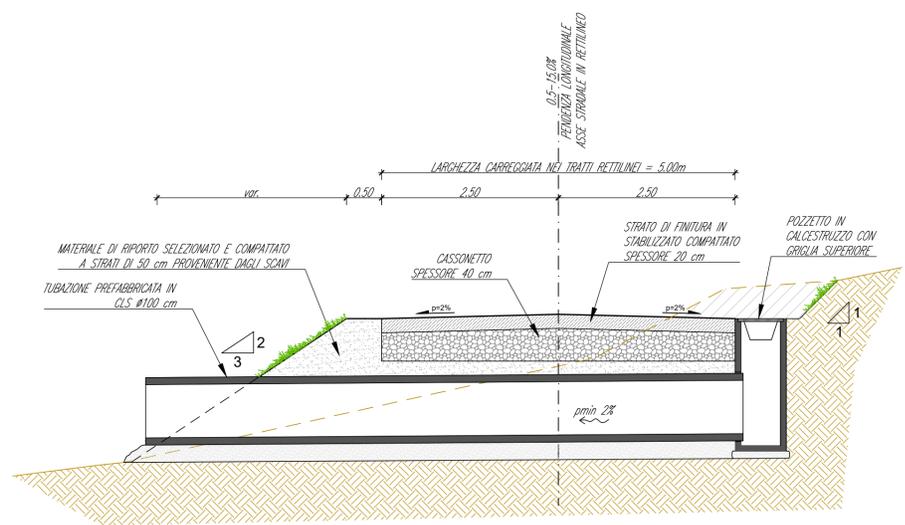

SEZIONE STRADALE TIPO: MEZZA COSTA CON ATTRAVERSAMENTO
Scala 1:50

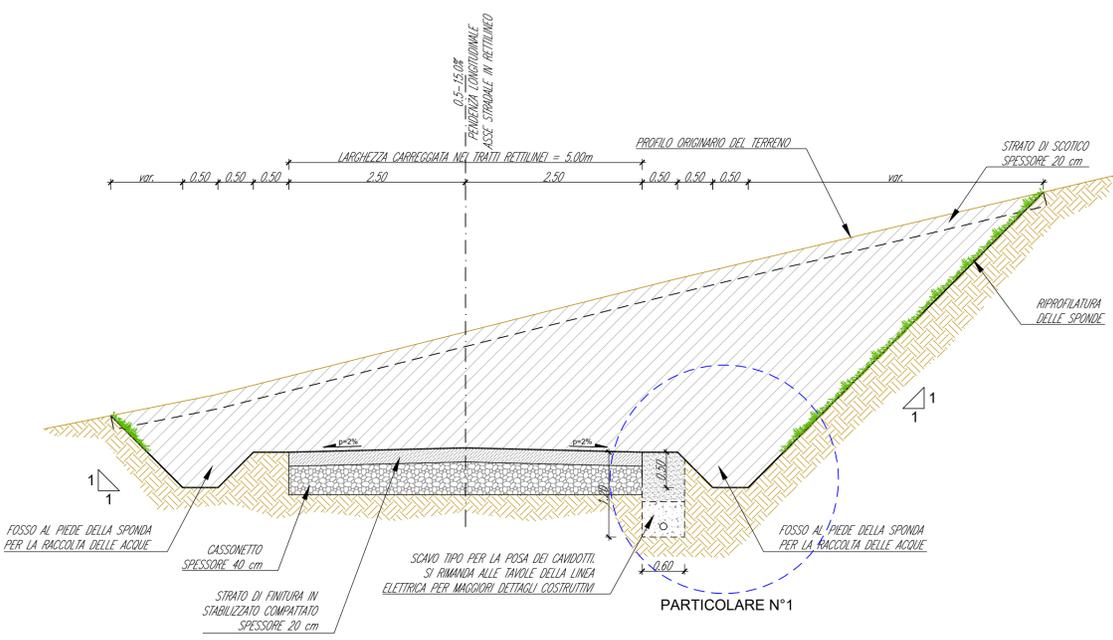

SEZIONE STRADALE TIPO: IN TRINCEA
Scala 1:50

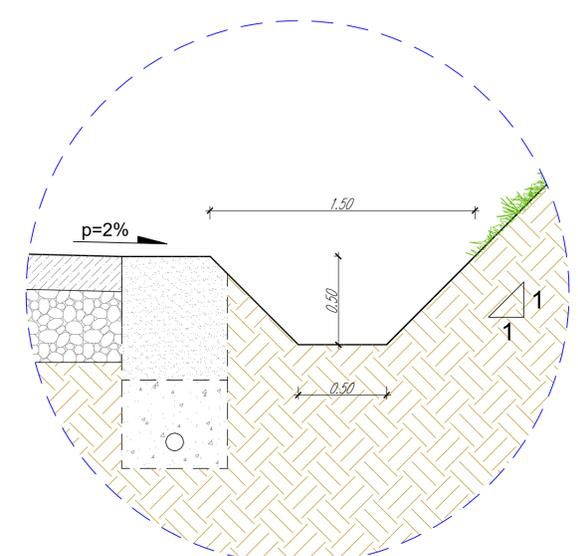

PARTICOLARE N°1
Scala 1:20



Comune di Siurgus Donigala
Comune di Selegas
Regione Sardegna

NUOVO IMPIANTO PER LA PRODUZIONE DI ENERGIA DA FONTE EOLICA "PRANU NIEDDU" NEI COMUNI DI SIURGUS DONIGALA E SELEGAS (SU)
PROGETTO DEFINITIVO - VER. 2

PROPRONTE
SIURGUS s.r.l.
Via Michelangelo Buonarroti, 39
20145 - Milano
C.F. e P.IVA 11189260968
PEC: siurgus@pec.it

OGGETTO
7 - PIAZZOLE DI CANTIERE E NUOVE VIABILITA'
SEZIONI TIPO DELLA VIABILITA' IN PROGETTO

TIMBRI E FIRME

SRIA
STUDIO ROSSO
INGEGNERI ASSOCIATI
Via Rosolino Pilo N. 11 - 10143 - TORINO
Via IS MAGLIAS N. 178 - 09122 - CAGLIARI
TEL. +39 011 43 77 042
studiorosso@legalmail.it
info@sr.it
www.sria.it

dott. ing. Roberto SESENNIA
Ordine degli Ingegneri Provincia di Torino
Piazzola n.6062
Cod. Fisc. SSN RRT 75812 0265C

dott. ing. Luca DEMURTAS
Ordine degli Ingegneri di Cagliari
Piazzola n.6062
Cod. Fisc. DMR LCU 77E10 E441L

dott. ing. Fabio AMBROGIO
Ordine degli Ingegneri di Torino
Piazzola n.238
Cod. Fisc. MBR FSA 73403 B594K

CONSULENZA
Coordinatore e responsabile delle attività: Dott. ing. Giorgio Efisio DEMURTAS
Consulenza studi ambientali: dott. for. Piero RUBIU
SIATER s.r.l. VIA CASULA N. 7 - 07100 - SASSARI

Studio Gioed
VIA IS MIRRIONS N. 178 - 09121 - CAGLIARI

DESCRIZIONE	EMISSIONE	REDAITTO
DATA	APR/2022	
COD. LAVORO	S19SR	ing. Fabio AMBROGIO
TIPO LAVORO	D	
SETTORE	G	
N. ATTIVITA'	01	ing. Roberto SESENNIA
TIPO ELAB.	ST	
TIPO DOC.	T	
ID ELABORATO	60	ing. Luca DEMURTAS
VERSIONE	2	

SCALA: 1:50 - 1:20
ELABORATO 7.60

Diritti riservati ex art. 2078 c.c. - Riproduzione e consegna a terzi solo su specifica autorizzazione.