

AEROGENERATORE WTG010
PIAZZOLA DEFINITIVA NELLA FASE DI ESERCIZIO

AEROGENERATORE WTG010
PROFILO PIAZZOLA DEFINITIVA

Scala : 250:250
Q. Rif. : 460.00

NUMERO SEZIONE	32										31										
DISTANZE PROGRESSIVE	0+000.00	0+005.00	0+010.00	0+015.00	0+020.00	0+025.00	0+030.00	0+035.00	0+040.00	0+045.00	0+050.00	0+055.00	0+060.00	0+065.00	0+070.00	0+075.00	0+080.00	0+085.00	0+090.00	0+095.00	0+100.00
DISTANZE PARZIALI	5.00	5.00	5.00	5.00	5.00	5.00	5.00	5.00	5.00	5.00	5.00	5.00	5.00	5.00	5.00	5.00	5.00	5.00	5.00	5.00	5.00
QUOTE TERRENO ATTUALE	463.04	463.80	463.85	463.97	463.99	470.12	470.30	470.68	471.16	471.70	472.24	472.78	473.25	473.91	474.49	475.07	475.60	476.17	476.72	477.27	477.82
QUOTE DI PROGETTO				470.00	471.00	471.00	471.00	471.00	471.00	471.00	471.00	471.00	471.00	471.00	471.00	471.00	471.00	471.00	471.00	471.00	471.00

WTG010_VIABILITA

Sezione 29

Progressiva: 3+920.00
Scala: 1:250
Quota di Riferimento: 485.00

PROGRESSIVE TERRENO	3+915.00	3+920.00	3+925.00	3+930.00	3+935.00	3+940.00	3+945.00	3+950.00	3+955.00	3+960.00	3+965.00	3+970.00	3+975.00	3+980.00	3+985.00	3+990.00	3+995.00	4+000.00
QUOTE TERRENO	467.35	468.08	468.57	469.53	469.78	469.52	469.01	468.60	468.00	467.59	467.18	466.77	466.36	465.95	465.54	465.13	464.72	464.31
PROGRESSIVE PROGETTO																		
QUOTE PROGETTO																		

WTG010_VIABILITA

Sezione 30

Progressiva: 3+960.00
Scala: 1:250
Quota di Riferimento: 475.00

PROGRESSIVE TERRENO	3+955.00	3+960.00	3+965.00	3+970.00	3+975.00	3+980.00	3+985.00	3+990.00	3+995.00	4+000.00	4+005.00	4+010.00	4+015.00	4+020.00	4+025.00	4+030.00	4+035.00	4+040.00	4+045.00	4+050.00	
QUOTE TERRENO	479.00	480.14	480.80	481.14	481.81	482.49	483.07	483.54	484.00	484.46	484.92	485.38	485.84	486.30	486.76	487.22	487.68	488.14	488.60	489.06	
PROGRESSIVE PROGETTO																					
QUOTE PROGETTO																					

WTG010_VIABILITA

Sezione 31

Progressiva: 4+020.00
Scala: 1:250
Quota di Riferimento: 470.00

PROGRESSIVE TERRENO	4+015.00	4+020.00	4+025.00	4+030.00	4+035.00	4+040.00	4+045.00	4+050.00	4+055.00	4+060.00	4+065.00	4+070.00	4+075.00	4+080.00	4+085.00	4+090.00	4+095.00	4+100.00	4+105.00	4+110.00	4+115.00
QUOTE TERRENO	474.03	474.18	474.51	474.77	475.16	475.53	475.60	475.88	475.98	476.34	476.46	476.55	476.59	476.66	476.75	476.82	476.91	477.00	477.08	477.16	477.24
PROGRESSIVE PROGETTO																					
QUOTE PROGETTO																					

WTG010_VIABILITA


Sezione 32

Progressiva: 4+063.54
Scala: 1:250
Quota di Riferimento: 465.00

PROGRESSIVE TERRENO	4+058.00	4+063.00	4+068.00	4+073.00	4+078.00	4+083.00	4+088.00	4+093.00	4+098.00	4+103.00	4+108.00	4+113.00	4+118.00	4+123.00	4+128.00	4+133.00	4+138.00	4+143.00	4+148.00	4+153.00	4+158.00
QUOTE TERRENO	470.36	470.40	470.43	470.48	470.45	470.46	470.47	470.41	470.43	470.43	470.47	470.53	470.57	470.66	470.75	470.82	470.89	470.95	471.01	471.06	471.11
PROGRESSIVE PROGETTO																					
QUOTE PROGETTO																					

LEGENDA

Simbologia	Descrizione delle opere
[Yellow Box]	PIAZZOLA TEMPORANEA PER IL MONTAGGIO DELL'AEROGENERATORE: FINITURA IN STABILIZZATO DI CAVA (SP. 20 cm) SU FONDAZIONE IN MATERIALE LAPIDEO ETEROGENEO (SP. 40 cm)
[Orange Box]	VIABILITA' DI CANTIERE IN PROGETTO: FINITURA IN STABILIZZATO DI CAVA (SP. 20 cm) SU FONDAZIONE IN MATERIALE LAPIDEO ETEROGENEO (SP. 40 cm)
[Green Box]	SCARPATA IN TERRENO NATURALE
[Dashed Green Box]	RIPRISTINO DELLE AREE DI CANTIERE ALLE CONDIZIONI ORIGINALI E STESA DI TERRENO NATURALE
[Blue Line]	FOSSI IN TERRA
[Blue Dashed Line]	TRACCIATO CAVIDOTTI
[Black Dashed Line]	CURVE DI LIVELLO: EQUIDISTANZA 5 METRI
[Black Dotted Line]	CURVE DI LIVELLO: EQUIDISTANZA 1 METRO

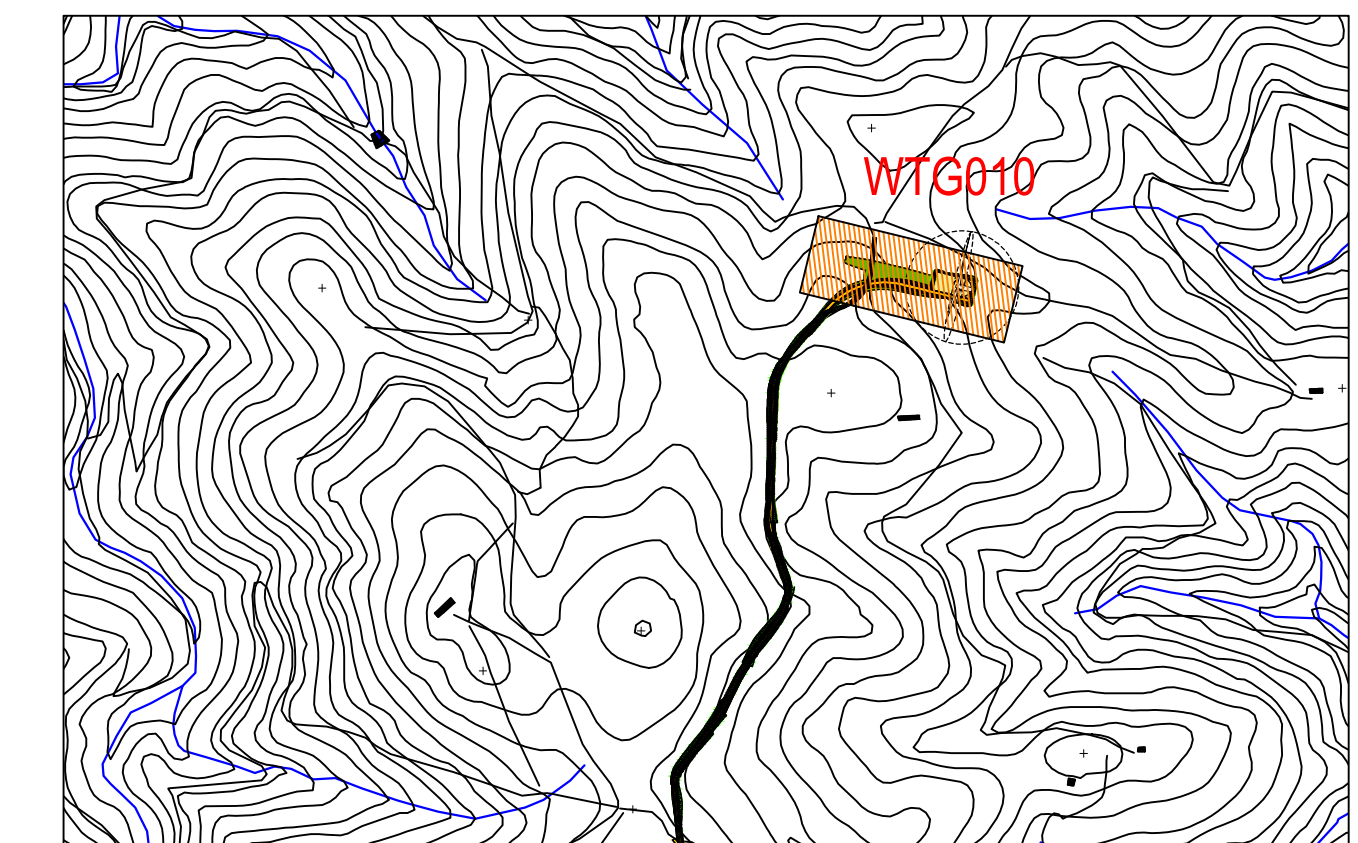

PLANIMETRIA DI INQUADRAMENTO
Scala 1:10.000

Comune di **Siurgus Donigala** Regione Sardegna
Comune di **Selegas** Regione Sardegna

NUOVO IMPIANTO PER LA PRODUZIONE DI ENERGIA DA FONTE EOLICA "PRANU NIEDDU" NEI COMUNI DI SIURGUS DONIGALA E SELEGAS (SU)
PROGETTO DEFINITIVO - VER. 2

SIURGUS s.r.l.
Via Michelangelo Buonarroti, 39
20145 - Milano
C.F. e P.IVA 11189320968
PEC: siurgus@pec.it

8 - PIAZZOLE DEGLI AEROGENERATORI - FASE DI ESERCIZIO
AEROGENERATORE WTG010 - PIAZZOLA DEFINITIVA:
PLANIMETRIA, PROFILO E SEZIONI DI PROGETTO

STUDIO ROSSO
INGEGNERI ASSOCIATI
Via Rosolmo Polon, 11 - 05143 - TORINO
Via di Induglia, 17B - 07122 - CAGLIARI
Tel. +39 0143 77 242
studiorosso@ingemil.it
info@studiorosso.it
www.studiorosso.it

Coordinatore e responsabile delle attività: Dott. ing. Giorgio Elio DEMURTAS
Consulenza studi ambientali: dott. for. Piero RUBIU
SIATER s.r.l. VIA CASALEA 7 - 07100 - SASSARI

dott. ing. Roberto SESENNA
Ordine degli Ingegneri di Torino
Cod. Fis. 0204967750100880

dott. ing. Luca DEMURTAS
Ordine degli Ingegneri di Cagliari
Cod. Fis. 0204967750100880

dott. ing. Fabio AMBROGIO
Ordine degli Ingegneri di Torino
Cod. Fis. 0204967750100880

Consulenza: **Studio Gioed**
Via S. Mironis N. 178 - 09121 - CAGLIARI
Cod. Fis. 0204967750100880

DESCRIZIONE	EMISSIONE	REDDATO
DATA	APR/2022	
COD. LAVORO	519/SR	
TIPOL. LAVORO	D	ing. Fabio AMBROGIO
SETTORE	6	
N. ATTIVITA'	08	
TIPOL. ELAB.	PL	
TIPOL. DOC.	71	
ELABORAZIONI	12	
VERSIONE	2	

CONTROLLATO: ing. Roberto SESENNA
APPROVATO: ing. Luca DEMURTAS