



SOTTOSTAZIONE DI TRASFORMAZIONE E CONSEGNA MT/AT


SEZIONE A-A

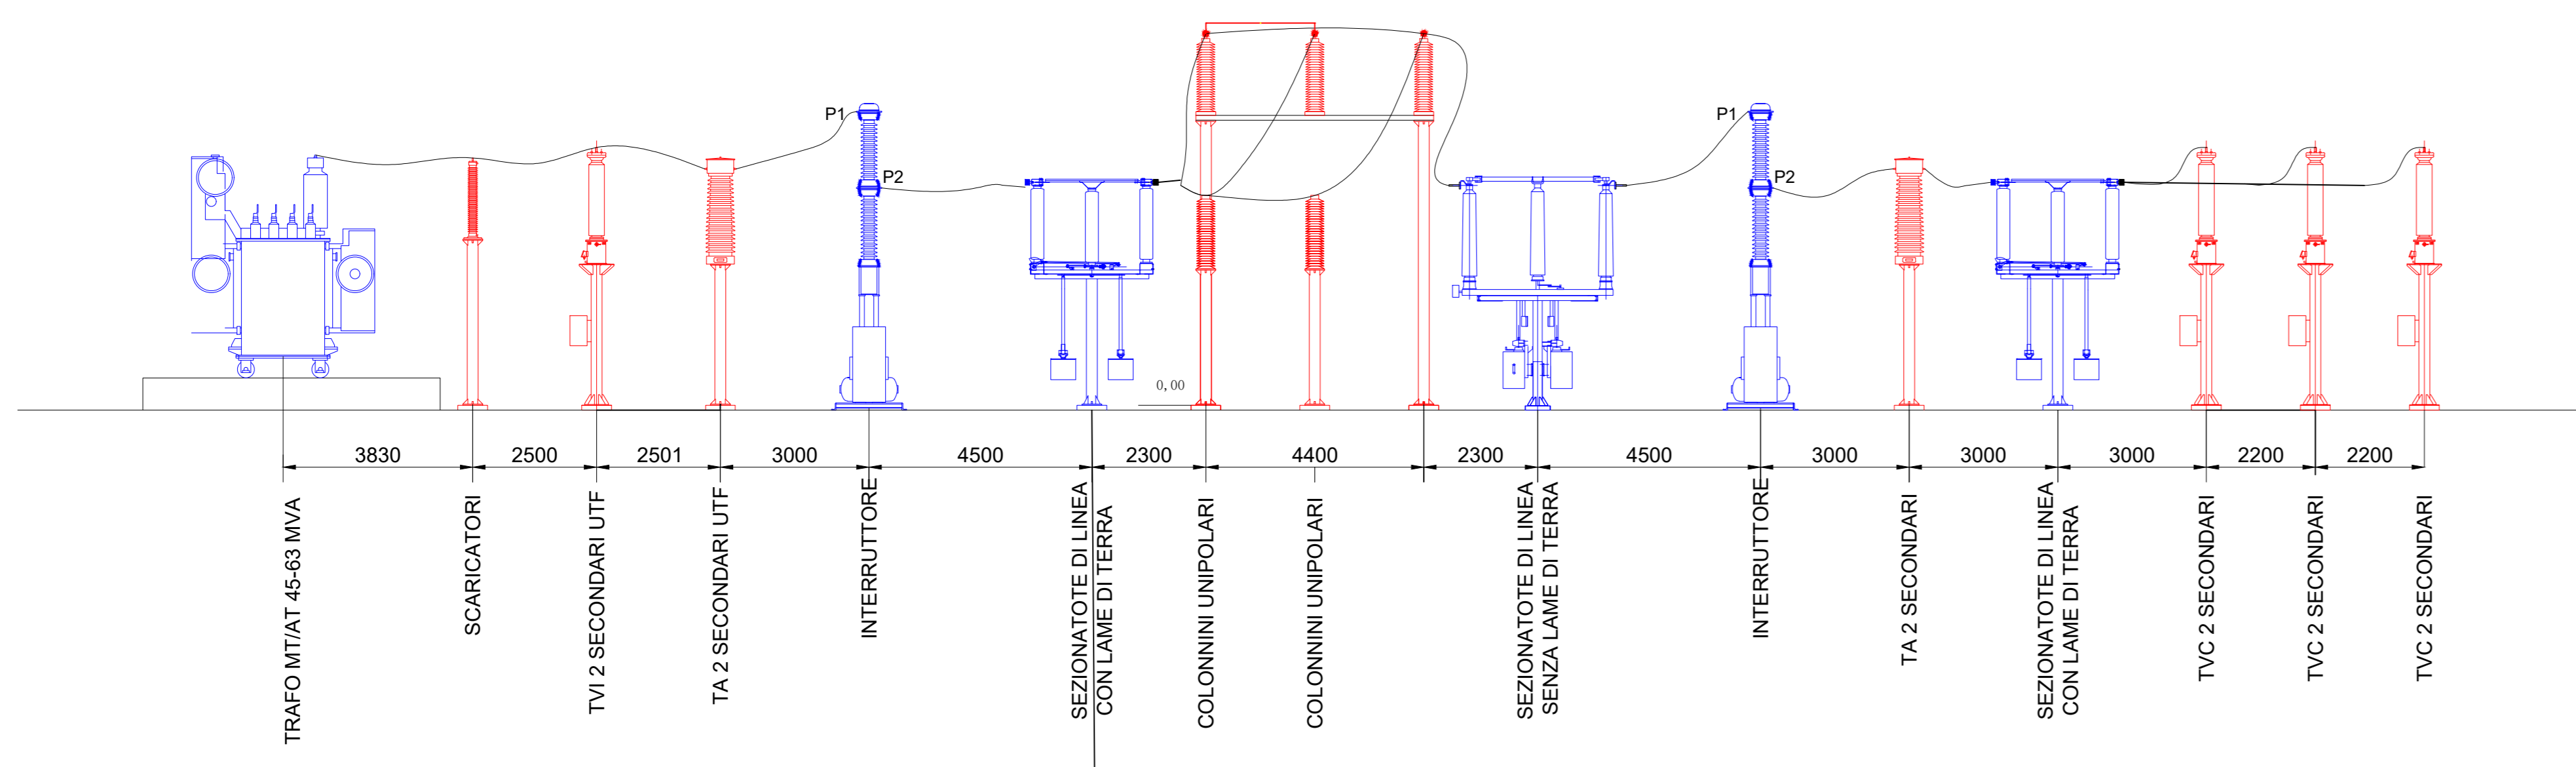


SBARRE SU AREA OPERE COMUNI ED AREA DELLA SSE UTENTE  
SEZIONE B-B

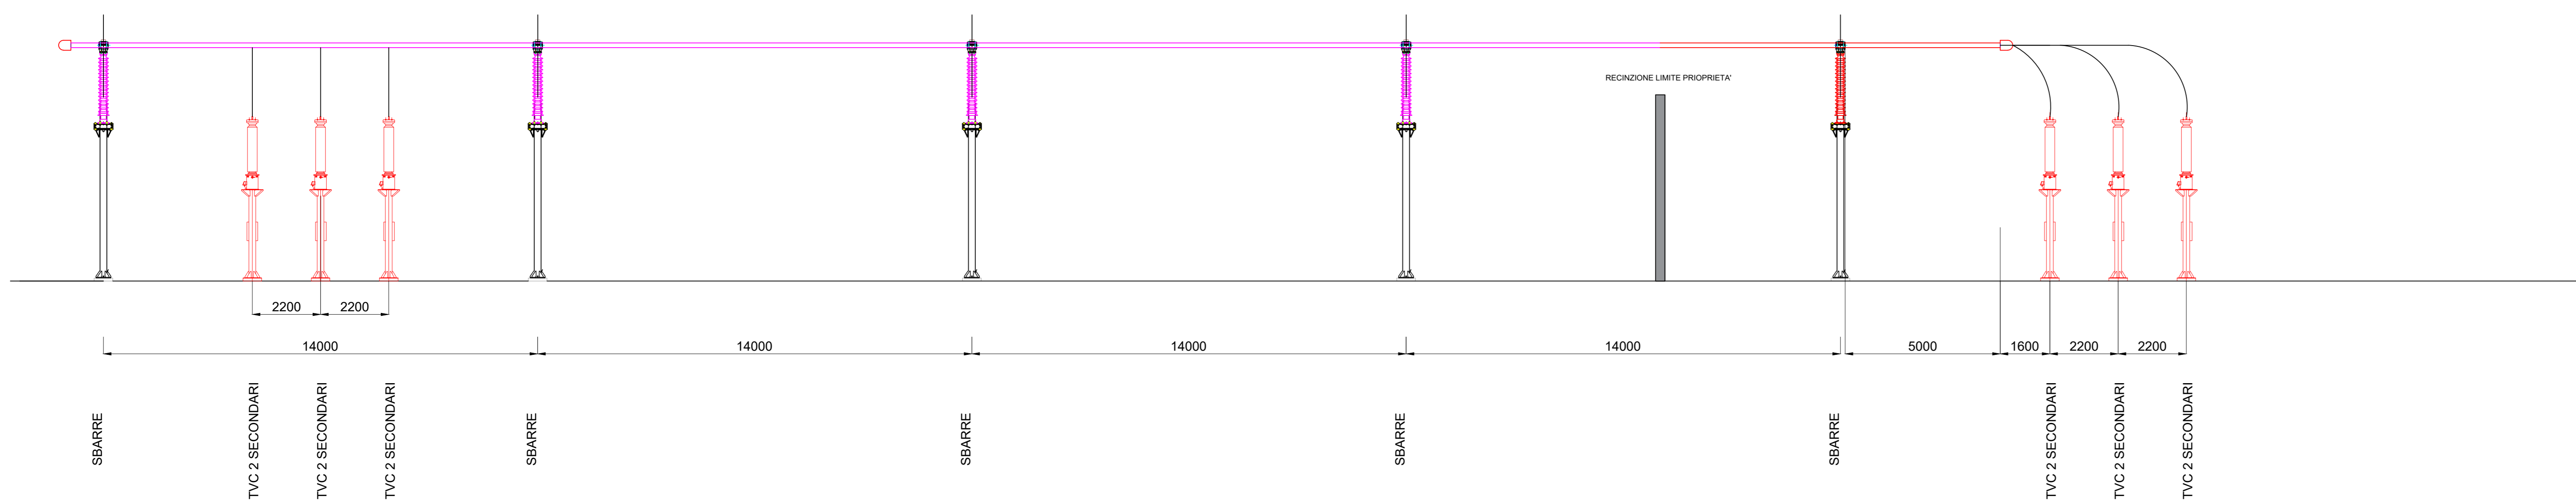

PLANIMETRIA E PROFILO ELETTROMECCANICO STALLO DI CONSEGNA TERNA

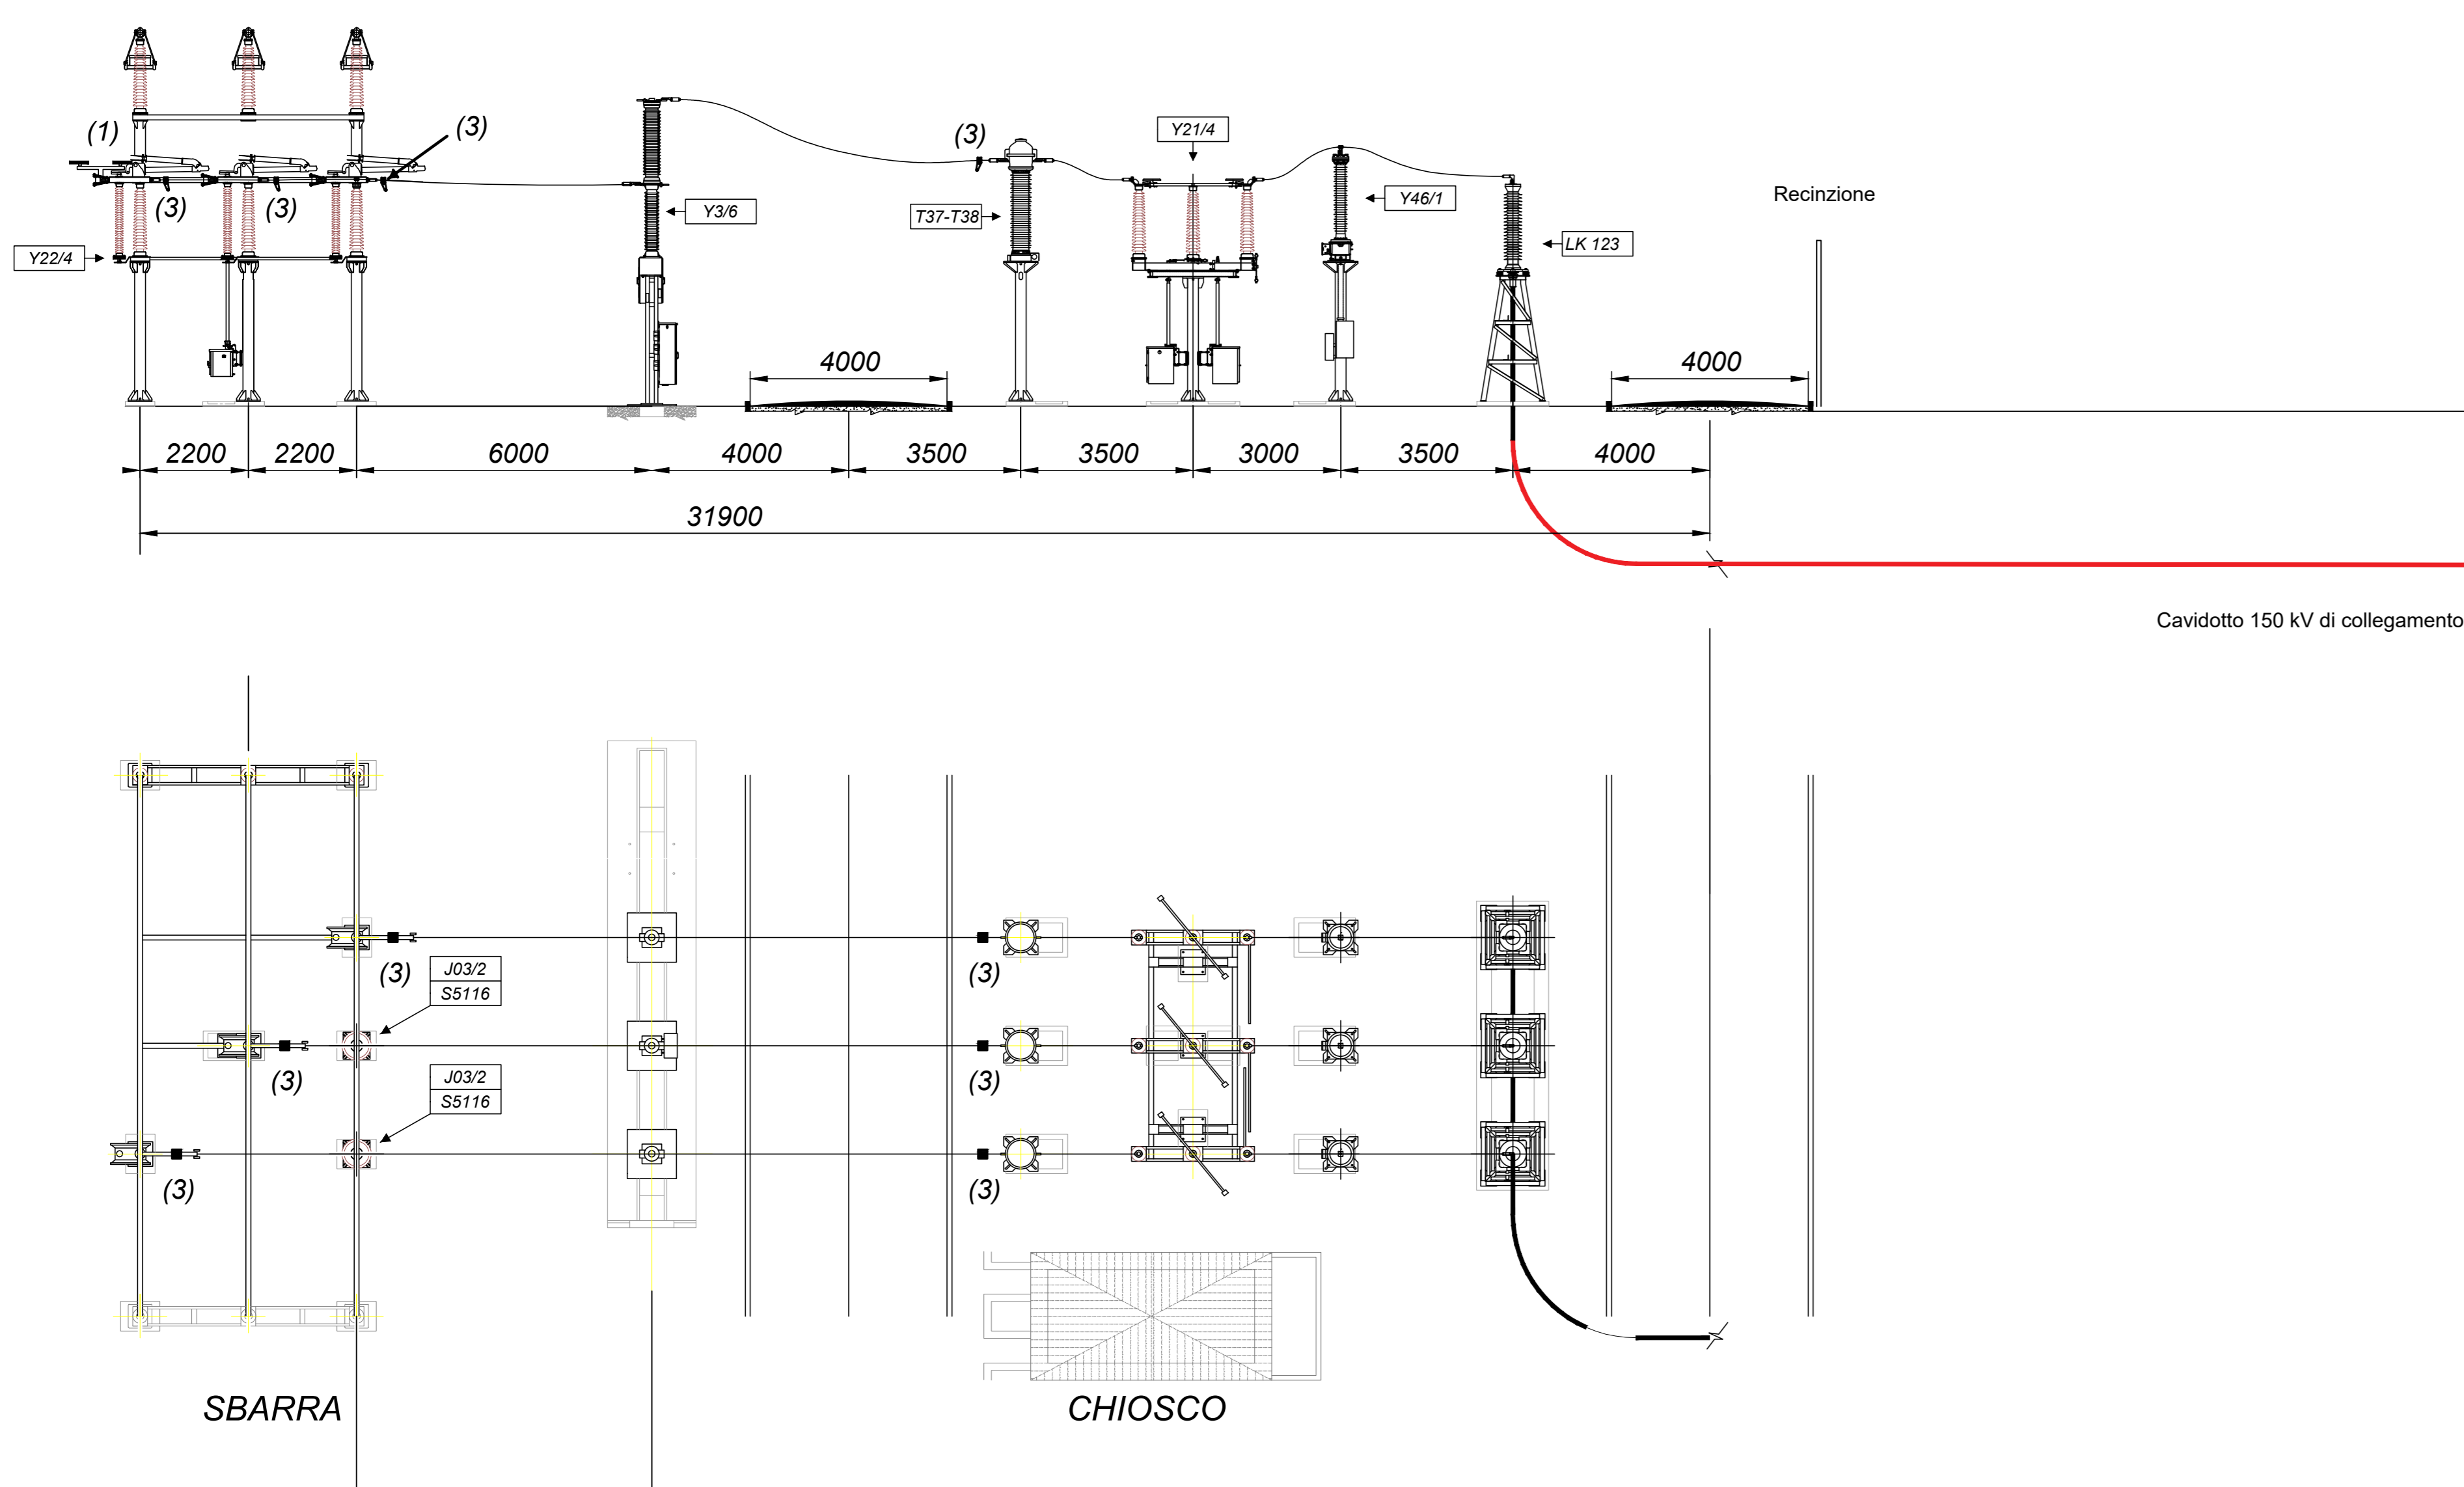

AREA OPERE COMUNI  
SEZIONE C-C

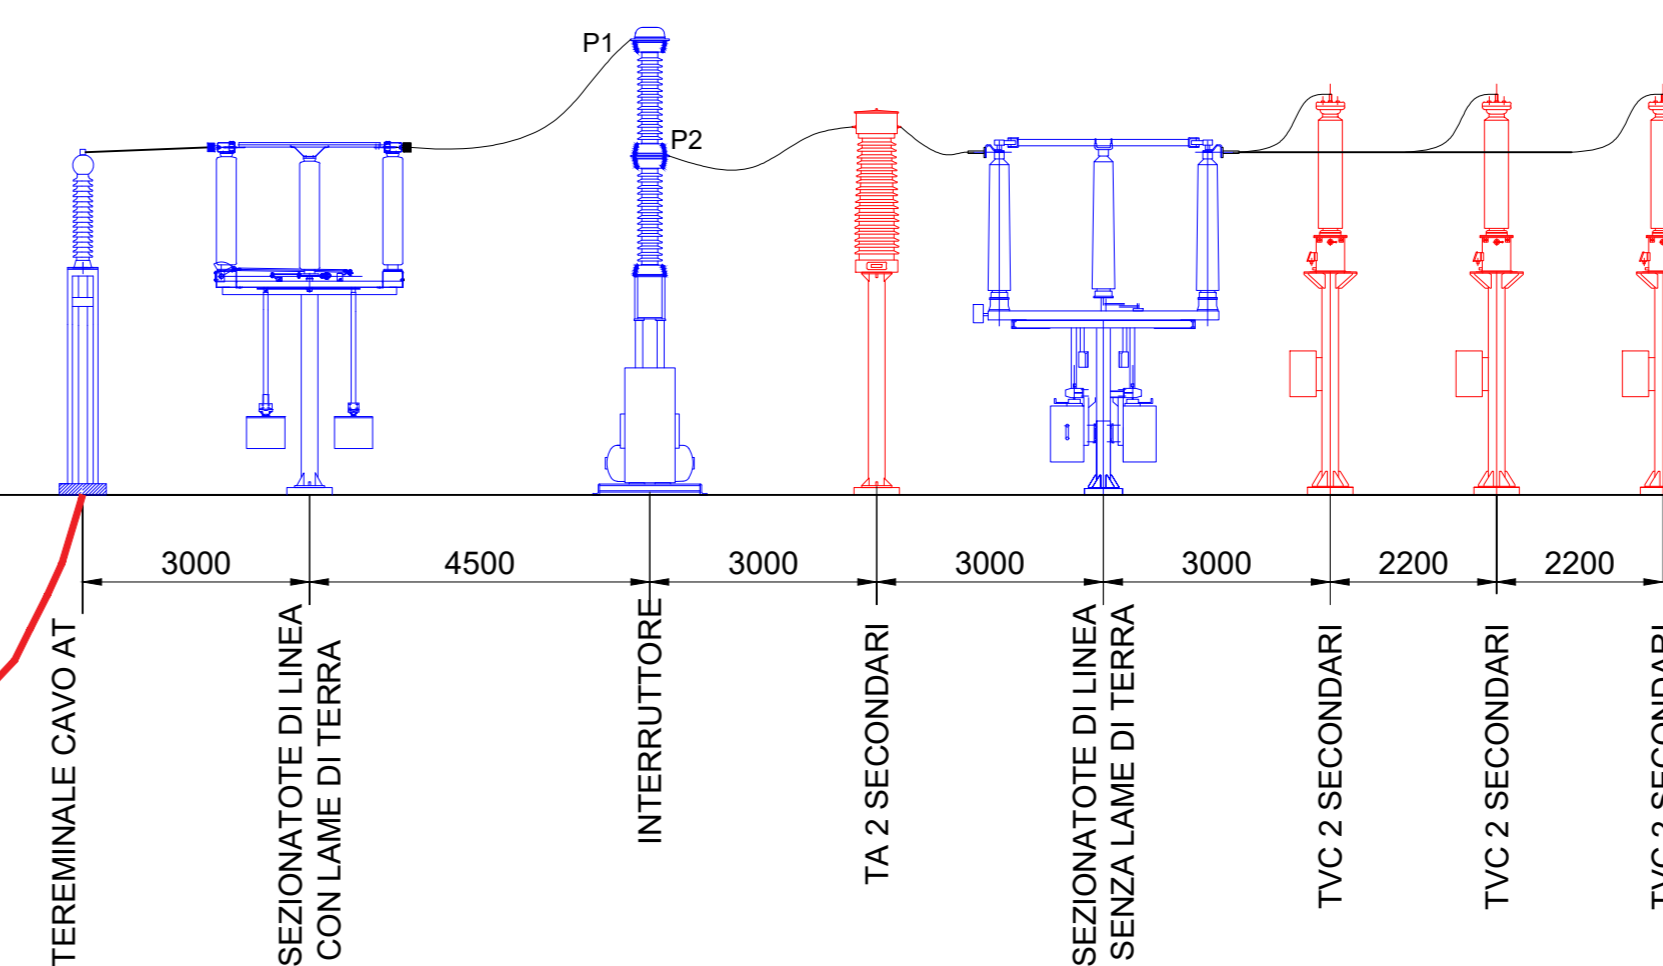

ELENCO APPARECCHIATURE 150 kV TERNA	
CODICE	DESCRIZIONE
LK 123	TERMINALE ARIA-CAVO
Y 46/1	TVC 150 kV
Y 21/4	SEZIONATORE ORIZZONTALE CON LAME DI TERRA
T 37/38	TA AD AFFIDABILITA' INCREMENTATA
Y 3/6	INTERRUPTORE 150 kV
Y 22/4	SEZIONATORE VERTICALE

Comune di Siurgus Donigala  
Comune di Selegas  
Regione Sardegna

NUOVO IMPIANTO PER LA PRODUZIONE DI ENERGIA DA FONTE EOLICA  
"PRANU NIEDDU" NEI COMUNI DI SIURGUS DONIGALA E SELEGAS (SU)  
**PROGETTO DEFINITIVO - VER. 2**

PROFONTORE: SIURGUS s.r.l.  
Via Michelangelo Buonarroti, 39  
20145 - Milano  
C.F. e P.IVA 11189260968  
PEC: siurgus@pec.it

OGGETTO: **9 - OPERE ELETTRICHE**

SEZIONE DEGLI IMPIANTI DI RETE ED RTN

dot. Ing. Roberto SESENA  
Ordine degli Ingegneri Provinciali di Torino  
P. 011/264103330  
Cod. Fisc. 028749100105-000000

dot. Ing. Luca DEMURTAS  
Ordine degli Ingegneri Provinciali di Cagliari  
P. 070/664103330  
Cod. Fisc. 028749100105-000000

STUDIO ROSSO  
INGEGNERI ASSOCIATI  
Via S. Nicola, 11 - 09100 - TORINO  
Via S. Nicola, 11 - 09100 - CAGLIARI  
Tel. 011/264103330  
Email: studiorosso@studiorosso.it  
www.studiorosso.it

dot. Ing. Giorgio Elio Demurtas  
Ordine degli Ingegneri Provinciali di Cagliari  
P. 070/664103330  
Cod. Fisc. 028749100105-000000

Coordinatore e responsabile delle attività: Dot. Ing. Giorgio Elio Demurtas  
Consulenza studi ambientali: dot. for. Piero RUBIU  
SIA.T.E.S. s.r.l. VIA CALABRÀ, 7 - 09100 - CAGLIARI

CONSULENZA  
Studio Gioied  
Via S. Maria, 11 - 09100 - CAGLIARI

DESCRIZIONE	EMISSORE	REDAZIONE
DATA	15/05/2016	Ing. Roberto SESENA
COD. LAVORO	0	
SETTORE	01	
IN ATTIVITA'	01	
TIPO. ELAB.	01	
TIPO. SOC.	01	
IN ELABORATO	01	
VERSIONE	02	

APPROVATO: Ing. Luca DEMURTAS

SCALA: 1:100

ELABORATO  
V.9.16