




PIANTA

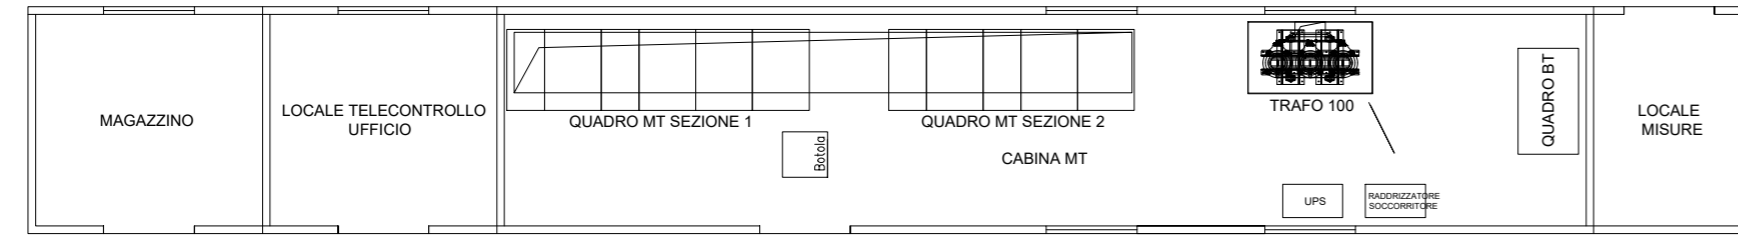


PIANTA QUOTATA

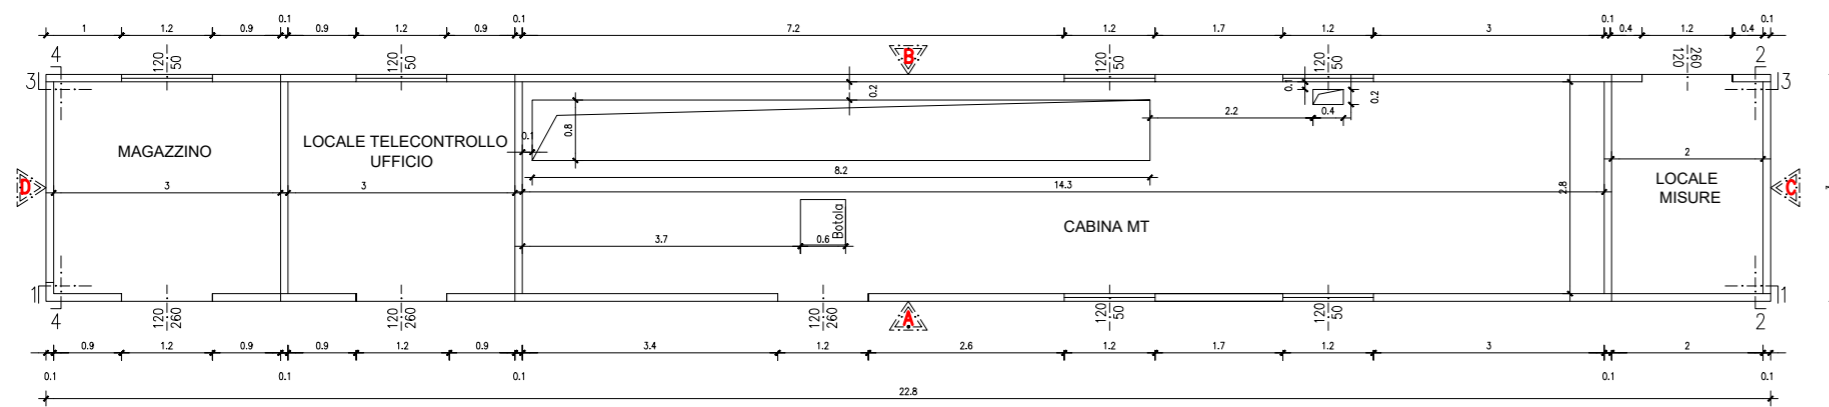


PROSPETTO A

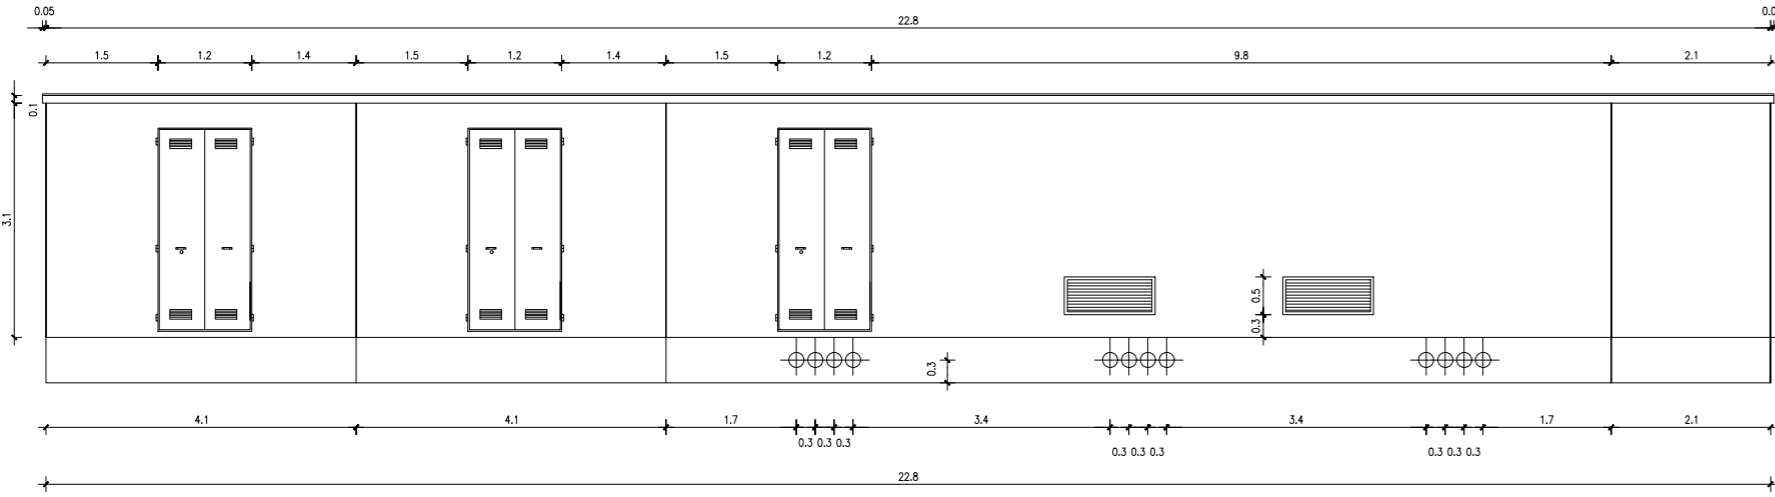


PROSPETTO B

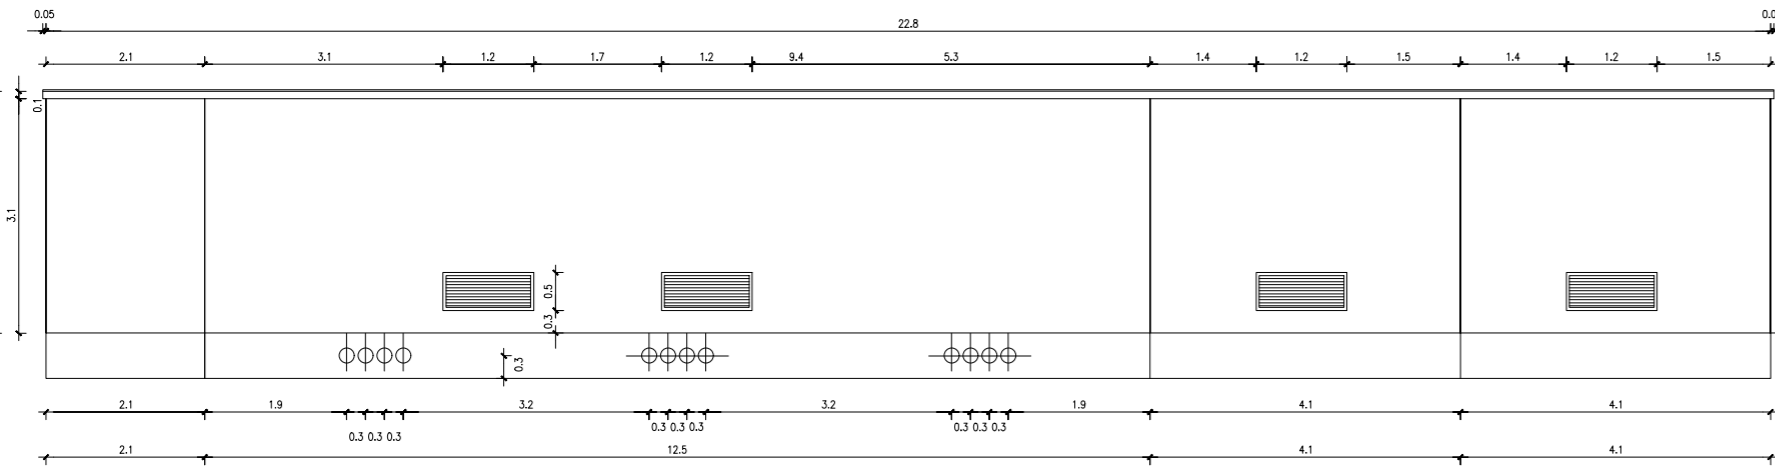

PROSPETTO D

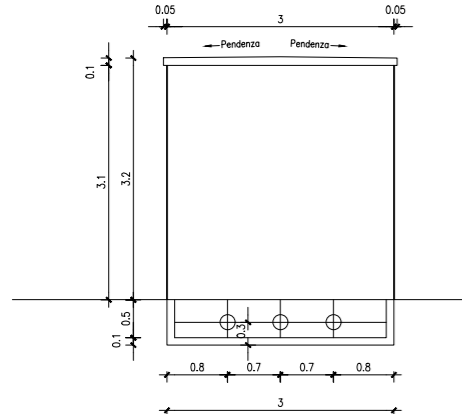


PROSPETTO C

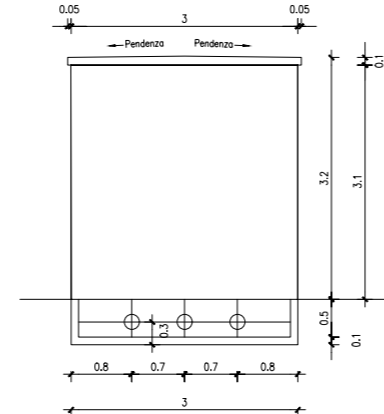

Comune di
Siurgus Donigala
Regione Sardegna



Comune di
Selegas
Regione Sardegna

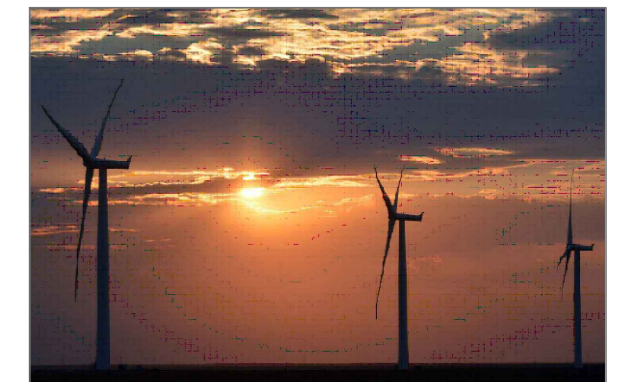

NUOVO IMPIANTO PER LA PRODUZIONE DI ENERGIA DA FONTE EOLICA
"PRANU NIEDDU" NEI COMUNI DI SIURGUS DONIGALA E SELEGAS (SU)

PROGETTO DEFINITIVO - VER. 2

SIURGUS s.r.l.
Via Michelangelo Buonarroti, 39
20145 - Milano
C.F. e P.IVA 11189260968
PEC: siurgus@pec.it

PROPONENTE

9 - OPERE ELETTRICHE

STAZIONE DI UTENZA - PIANTE E PROSPETTI DEI FABBRICATI

OGGETTO

SRIA
s.r.l.
STUDIO ROSSO
INGEGNERI ASSOCIATI
VIA ROSOLINO PILO N. 11 - 10143 - TORINO
VIA IS MAGLIAS N. 178 - 09122 - CAGLIARI
TEL. +39 011 43 77 242
studiorosso@legalmail.it
info@sria.it
www.sria.it

dott. ing. Roberto SESENNA
Ordine degli Ingegneri Provincia di Torino
Posizione n.8530J
Cod. Fisc. SSN RRT 75B12 C665C

dott. ing. Luca DEMURTAS
Ordine degli Ingegneri Provincia di Cagliari
Posizione n.6062
Cod. Fisc. DMR LCU 77E10 E441L

TIMBRI E FIRME

dott. ing. Giorgio Efisio Demurtas
Ordine degli Ingegneri di Cagliari
Posizione n.5500
Cod. Fisc. DMR GGF 75L27 E441L

CONSULENZA
Coordinatore e responsabile delle attività: Dott. ing. Giorgio Efisio DEMURTAS
Consulenza studi ambientali: dott. for. Piero RUBIU
SIATER s.r.l. VIA CASULA N. 7 - 07100 - SASSARI

Studio Gioed
VIA IS MIRRIONIS N. 55 - 09121 - CAGLIARI

CONTROLLO QUALITA'

DESCRIZIONE	EMISSIONE
DATA	APR/2022
COD. LAVORO	519/SR
TIPOL. LAVORO	D
SETTORE	G
N. ATTIVITA'	09
TIPOL. ELAB.	PL
TIPOL. DOC.	T
ID ELABORATO	17
VERSIONE	2

REDDATTO
ing. Roberto SESENNA

CONTROLLATO
Dott. ing. Giorgio Efisio DEMURTAS

APPROVATO
ing. Luca DEMURTAS

SCALA: 1:200

ELABORATO
V.9.17