




**SEZIONI CAVIDOTTO SU TERRENO NORMALE**

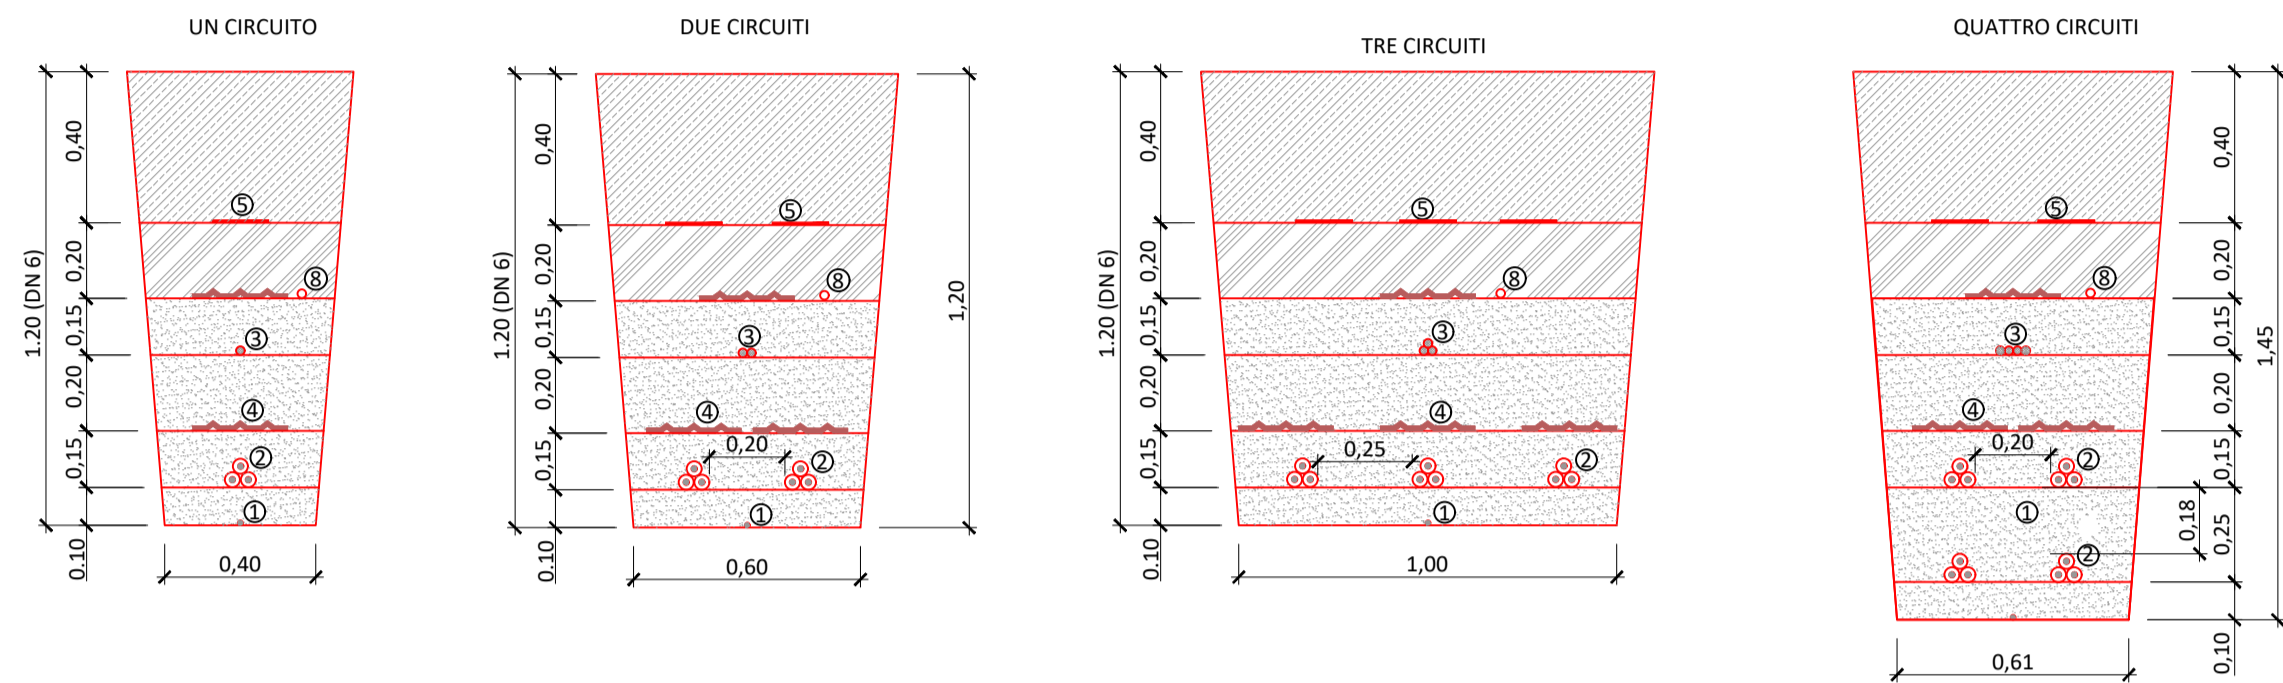


**CAVIDOTTO 150 kV IN TERRENO NORMALE  
1 TERNA**

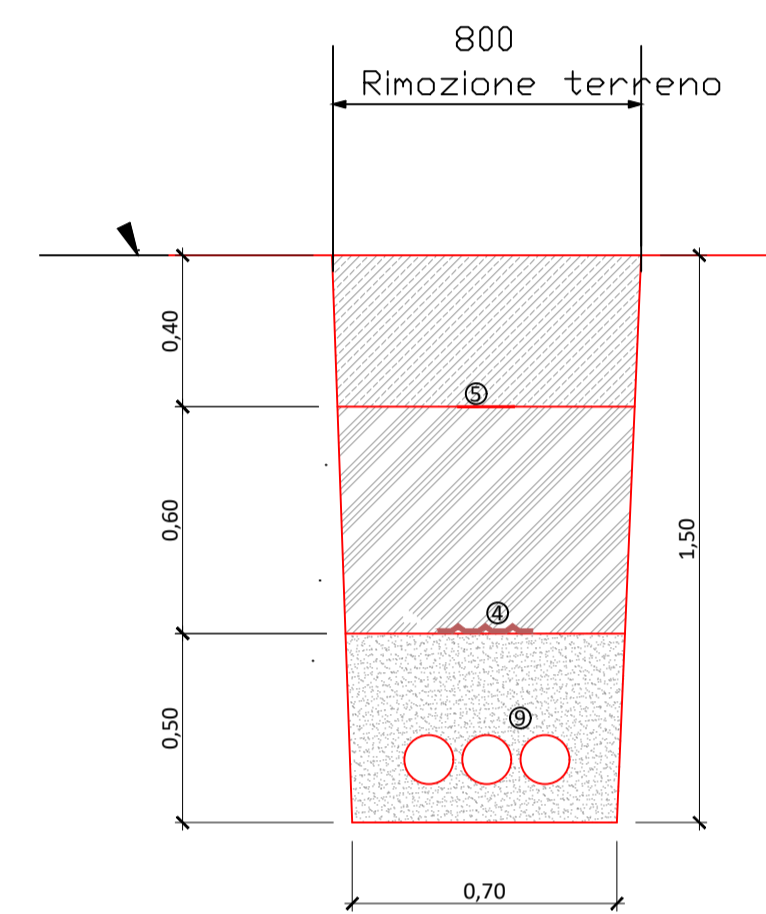

**SEZIONI CAVIDOTTO SU ATTRAVERSAMENTI STADALI**

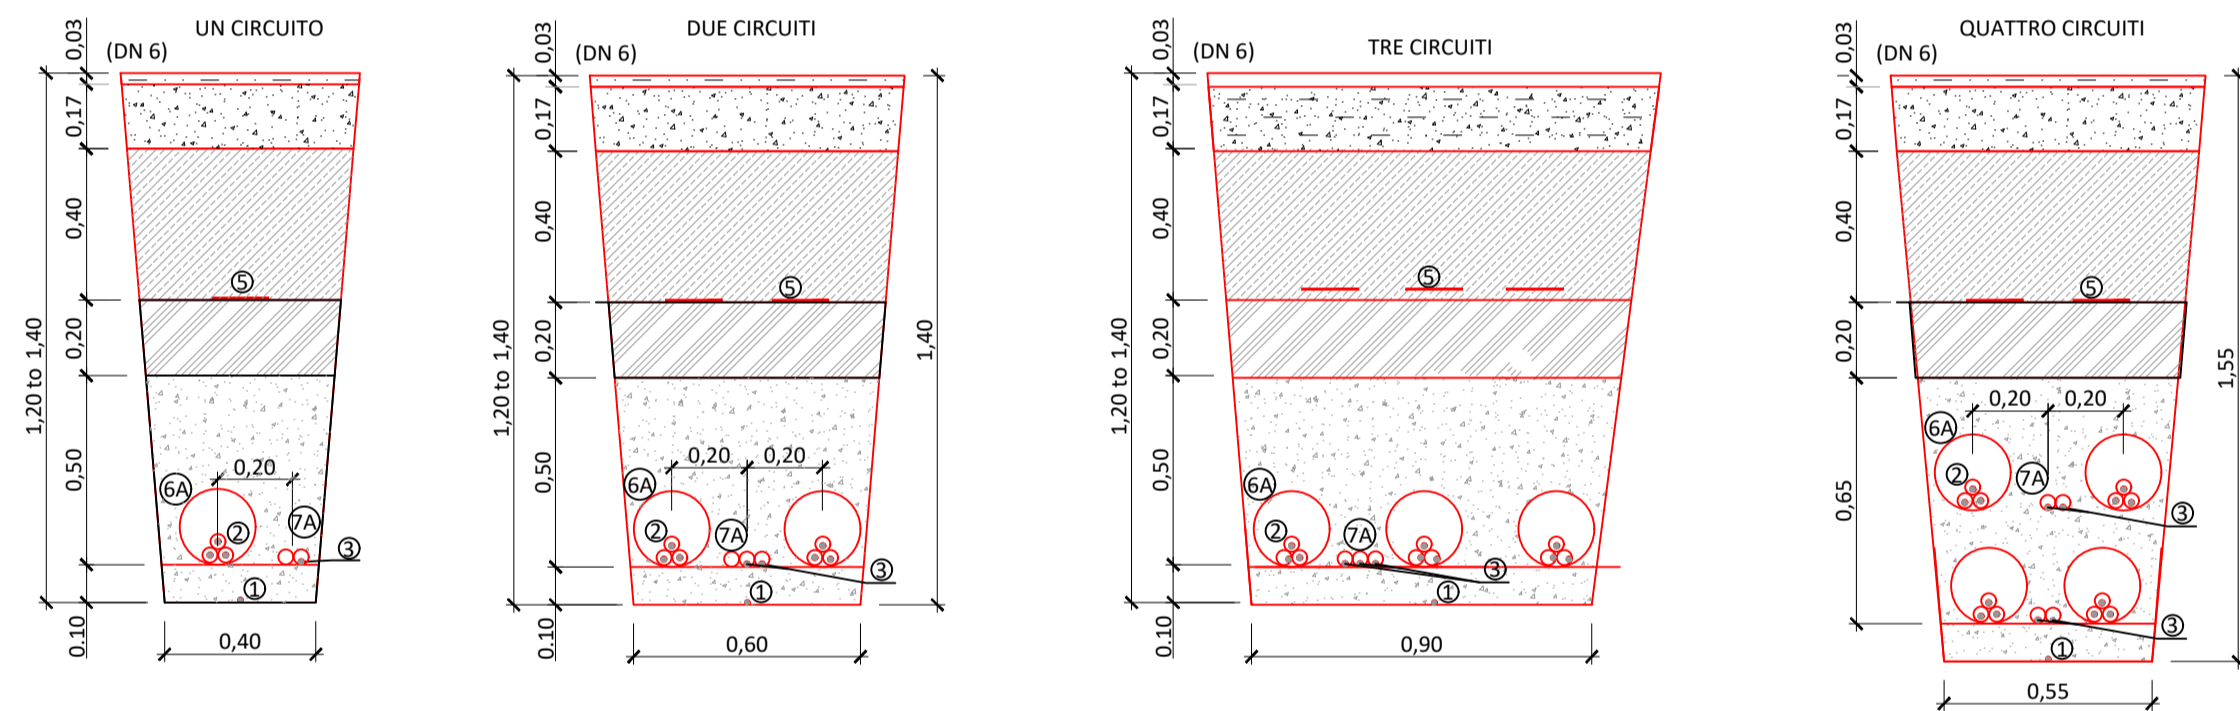

**SEZIONI CAVIDOTTO SU AFFIANCAMENTI STADALI**

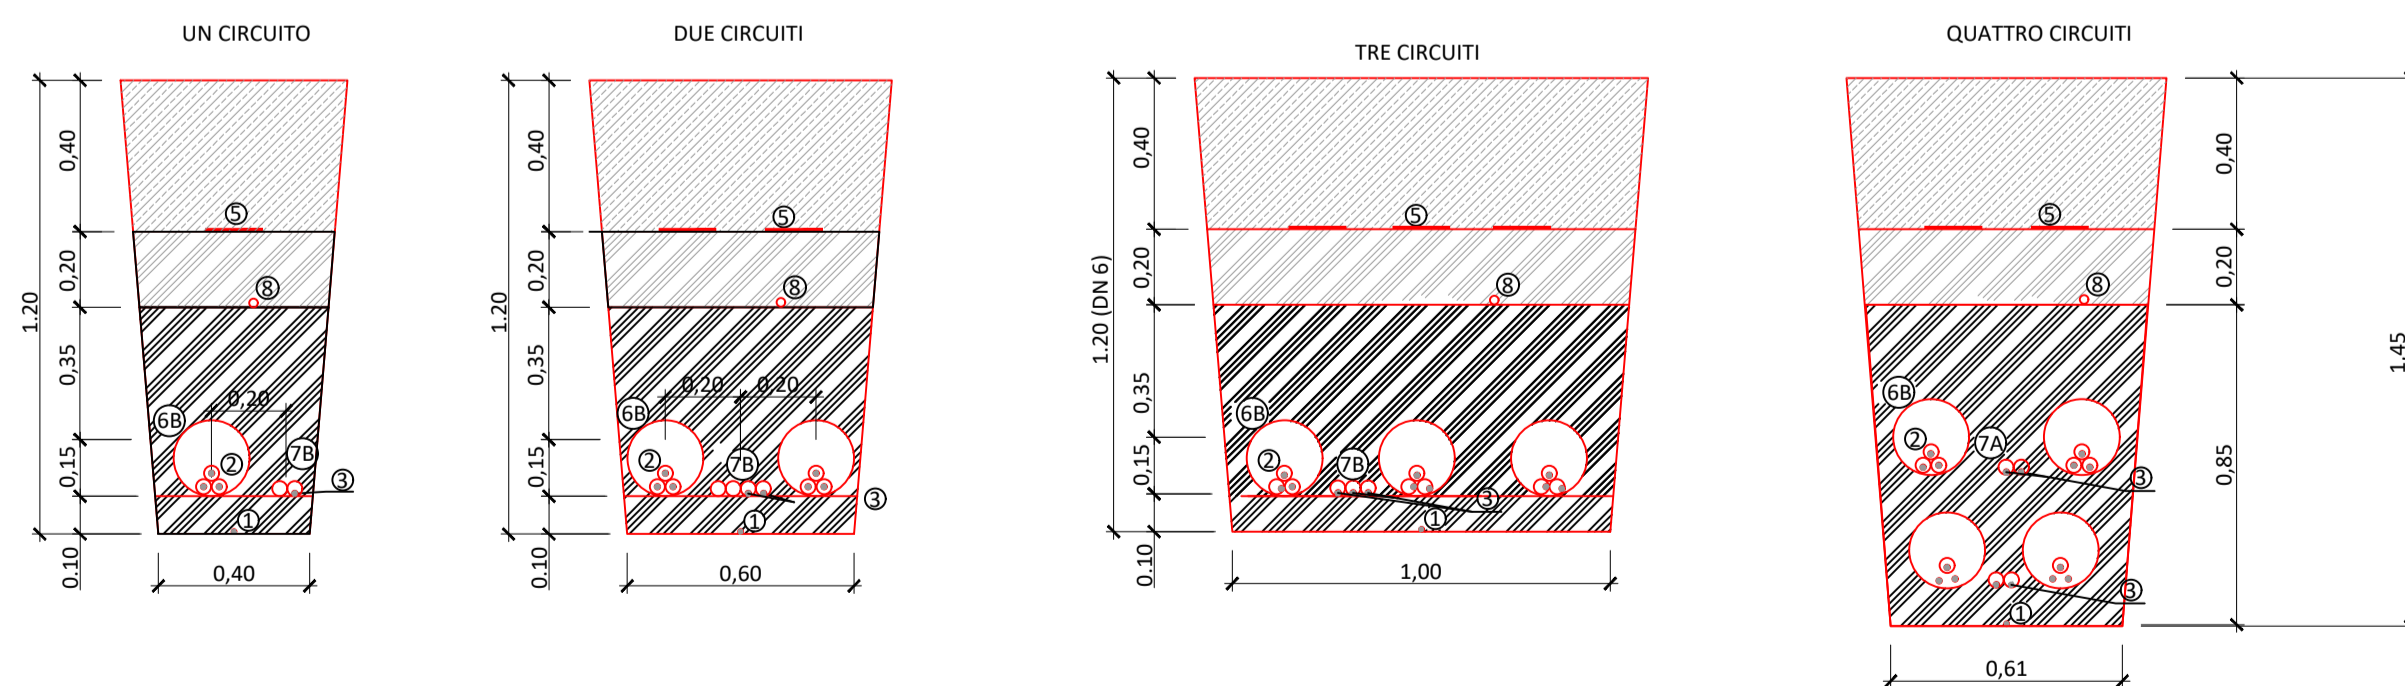

LEGENDA	
	Sabbia
	Materiale misto cava
	Terreno vegetale
	Calcestruzzo C15
	Asfalto
	1 CORDA DI TERRA
	2 CAVI DI POTENZA MT
	3 CAVO DI COMUNICAZIONE IN F.O.
	4 TEGOLE PER PROTEZIONE MECCANICA
	5 NASTRO DI SEGNALEZIONE 200mm
	6A TUBO IN HDPE Ø200mm
	6B CORRUGATO IN HDPE Ø200mm
	7A TUBO IN HDPE Ø40mm
	7B TUBO LISCIO IN HDPE Ø40mm
	8 TRASMETTITORE RFID
	9 CAVO DI POTENZA AT



Comune di Siurgus Donigala  
Comune di Selegas  
Regione Sardegna

**NUOVO IMPIANTO PER LA PRODUZIONE DI ENERGIA DA FONTE EOLICA  
"PRANU NIEDDU" NEI COMUNI DI SIURGUS DONIGALA E SELEGAS (SU)**

**PROGETTO DEFINITIVO - VER. 2**

**SIURGUS s.r.l.**  
Via Michelangelo Buonarroti, 39  
20145 - Milano  
C.F. e P.IVA 11189260968  
PEC: siurgus@pec.it

**9 - OPERE ELETTRICHE**

**SEZIONI TIPO CAVIDOTTI**

**SRIA** S.p.A.  
Studio Rosso Ingegneri Associati  
Via Rosolino Pilo N. 11 - 10143 - TORINO  
Via IS MAGLIAS N. 178 - 09122 - CAGLIARI  
TEL. +39 011 43 37 242  
studiorosso@legalmail.it  
info@sria.it  
www.sria.it

dot. ing. Roberto SESENNA  
Ordine degli Ingegneri Provincia di Torino  
Posizione n.655U  
Cod. Fisc. SSN RRT 75B12 C665C

dot. ing. Luca DEMURTAS  
Ordine degli Ingegneri Provincia di Cagliari  
Posizione n.692Z  
Cod. Fisc. DMR LCU 77E10 E441L

dot. ing. Giorgio Efisio Demurtas  
Via IS MIRRIONIS N. 55 - 09121 - CAGLIARI  
Cod. Fisc. DMR GDF 75L27 E441L

Coordinatore e responsabile delle attività: Dott. ing. Giorgio Efisio DEMURTAS  
Consulenza studi ambientali: dott. for. Piero RUBIU  
SIATER S.r.l. - VIA CASULANA 7 - 07100 - SASSARI

CONSULENZA  
Studio Gioed  
VIA IS MIRRIONIS N. 55 - 09121 - CAGLIARI

CONTROLLO QUALITA'

DESCRIZIONE	EMISSIONE	REDDATTO
DATA	APR/2022	ing. Roberto SESENNA
COD. LAVORO	519/SR	
TIPOL. LAVORO	D	
SETTORE	G	
N. ATTIVITA'	09	
TIPOL. ELAB.	SZ	
TIPOL. DOC.	T	
ID ELABORATO	18	
VERSIONE	2	

CONTROLLATO  
Dott. ing. Giorgio Efisio DEMURTAS

APPROVATO  
ing. Luca DEMURTAS

SCALA: 1:20

**ELABORATO  
V.9.18**

Diritti riservati ex art. 2078 C.C. - Riproduzione e congnpa a terzi solo su specifica autorizzazione.