


DEVIAZIONI PROVVISORIE E FASI DI REALIZZAZIONE 1:2000

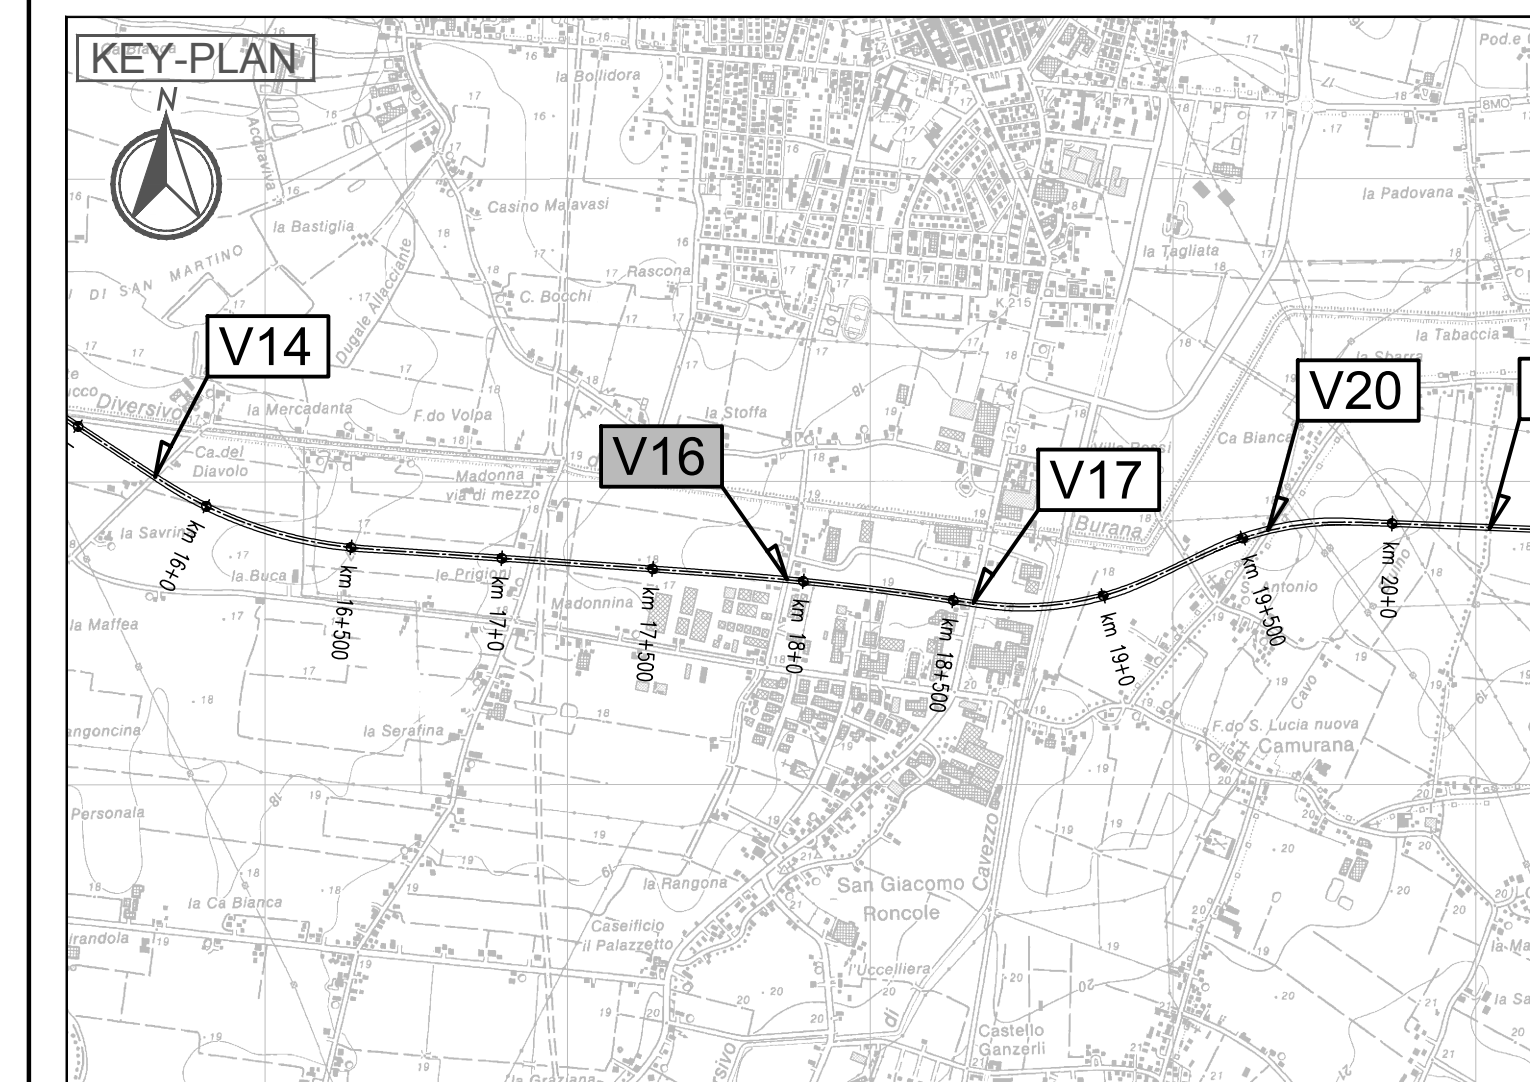

LEGENDA

- FLUSSI DI TRAFFICO VIABILITA' ESISTENTE
- AREA SOTTOVIA

ELABORATI DI RIFERIMENTO

PD_0_000_0000_0_GE_KT_01 - ELENCO NORMATIVE DI RIFERIMENTO
 PD_0_000_0000_0_GE_KT_02 - VITA UTILE E CLASSI D'USO DELLE OPERE
 PD_0_V00_0ST00_0_CM_ST_01 - SEZIONI TIPO - VIABILITA' CATEGORIA F2, Tavola 1/2
 PD_0_V00_0ST00_0_CM_ST_02 - SEZIONI TIPO - VIABILITA' CATEGORIA F2, Tavola 2/2
 PD_0_V00_0ST00_0_CM_TP_04 - SOTTOVIA - PIAZZOLA IMPANTO DI SOLLEVAMENTO

CARATTERISTICHE DEI MATERIALI

PER CARATTERISTICHE DEI MATERIALI VEDERE ELABORATO:
 PD_0_000_0000_0_GE_TB_01 - TABELLA MATERIALI E CLASSI DI ESPOSIZIONE CALCESTRUZZO

NOTE

- TUTTE LE MISURE SONO ESPRESSE IN CENTIMETRI
- TUTTE LE QUOTE ALTIMETRICHE SONO ESPRESSE IN METRI s.l.m.
- TUTTI GLI ANGOLI SONO ESPRESSE IN GRADI SESSADEIMALI
- TUTTE LE PROGRESSIVE SONO ESPRESSE IN CHILOMETRI
- TUTTE LE COORDINATE SONO ESPRESSE IN METRI

IL CONCESSIONARIO
ARCA AUTOSTRADA REGIONALE CISPADANA

IL CONCESSIONARIO
ARCA AUTOSTRADA REGIONALE CISPADANA

AUTOSTRADA REGIONALE DAL CASELLO DI REGGIOLO-ROLO SULLA A22 AL CASELLO DI FERRARA SUD SULLA A13
 CODICE C.U.P. E81800800060009

PROGETTO DEFINITIVO

ASSE AUTOSTRADALE (COMPRESIVO DEGLI INTERVENTI LOCALI DI COLLEGAMENTO VIARIO AL SISTEMA AUTOSTRADALE)

PROGETTAZIONE STRADALE
 VIABILITA' INTERFERITA
 V16 - SOTTOVIA VIA DELLA POSTA
 DEVIAZIONI PROVVISORIE E FASI DI REALIZZAZIONE

IL PROGETTISTA
 PIACENTINI INGEGNERI S.r.l.
 Ing. Luca Piacentini
 Albo Ing. Bologna n° 4152

RESPONSABILE INTEGRAZIONE PRESTAZIONI SPECIALISTICHE
 Ing. Emilio Salsi
 Albo Ing. Reggio Emilia n° 945

IL CONCESSIONARIO
 Autostada Regionale Caspadana S.p.A. e PRESENTI Gruppo Piacentini

G									
F									
E									
D									
C									
B									
A	17.04.2012	Emissione		Manfredini	Piacentini	Salsi			
IDENTIFICAZIONE ELABORATO DATA: 17.04.2012 DESCRIZIONE: Emissione REDAZIONE: Manfredini CONTROLLO: Piacentini APPROVAZIONE: Salsi DATA: 17.04.2012 DESCRIZIONE: Emissione REDAZIONE: Manfredini CONTROLLO: Piacentini APPROVAZIONE: Salsi									