

Legenda

AREA PARCO EOLICO PRANU NIEDDU

AEROGENERATORE IN PROGETTO

Area di cantiere

Stazioni elettriche

Cavidotto

Viabilità

Adeguamento viabilità da mantenere a fine lavori



Adeguamento viabilità principale da ripristinare a fine lavori

Nuova viabilità da mantenere a fine lavori

Nuova viabilità da ripristinare a fine lavori

Viabilità asfaltata esistente (non interventi)

Viabilità sterrata esistente (non interventi)

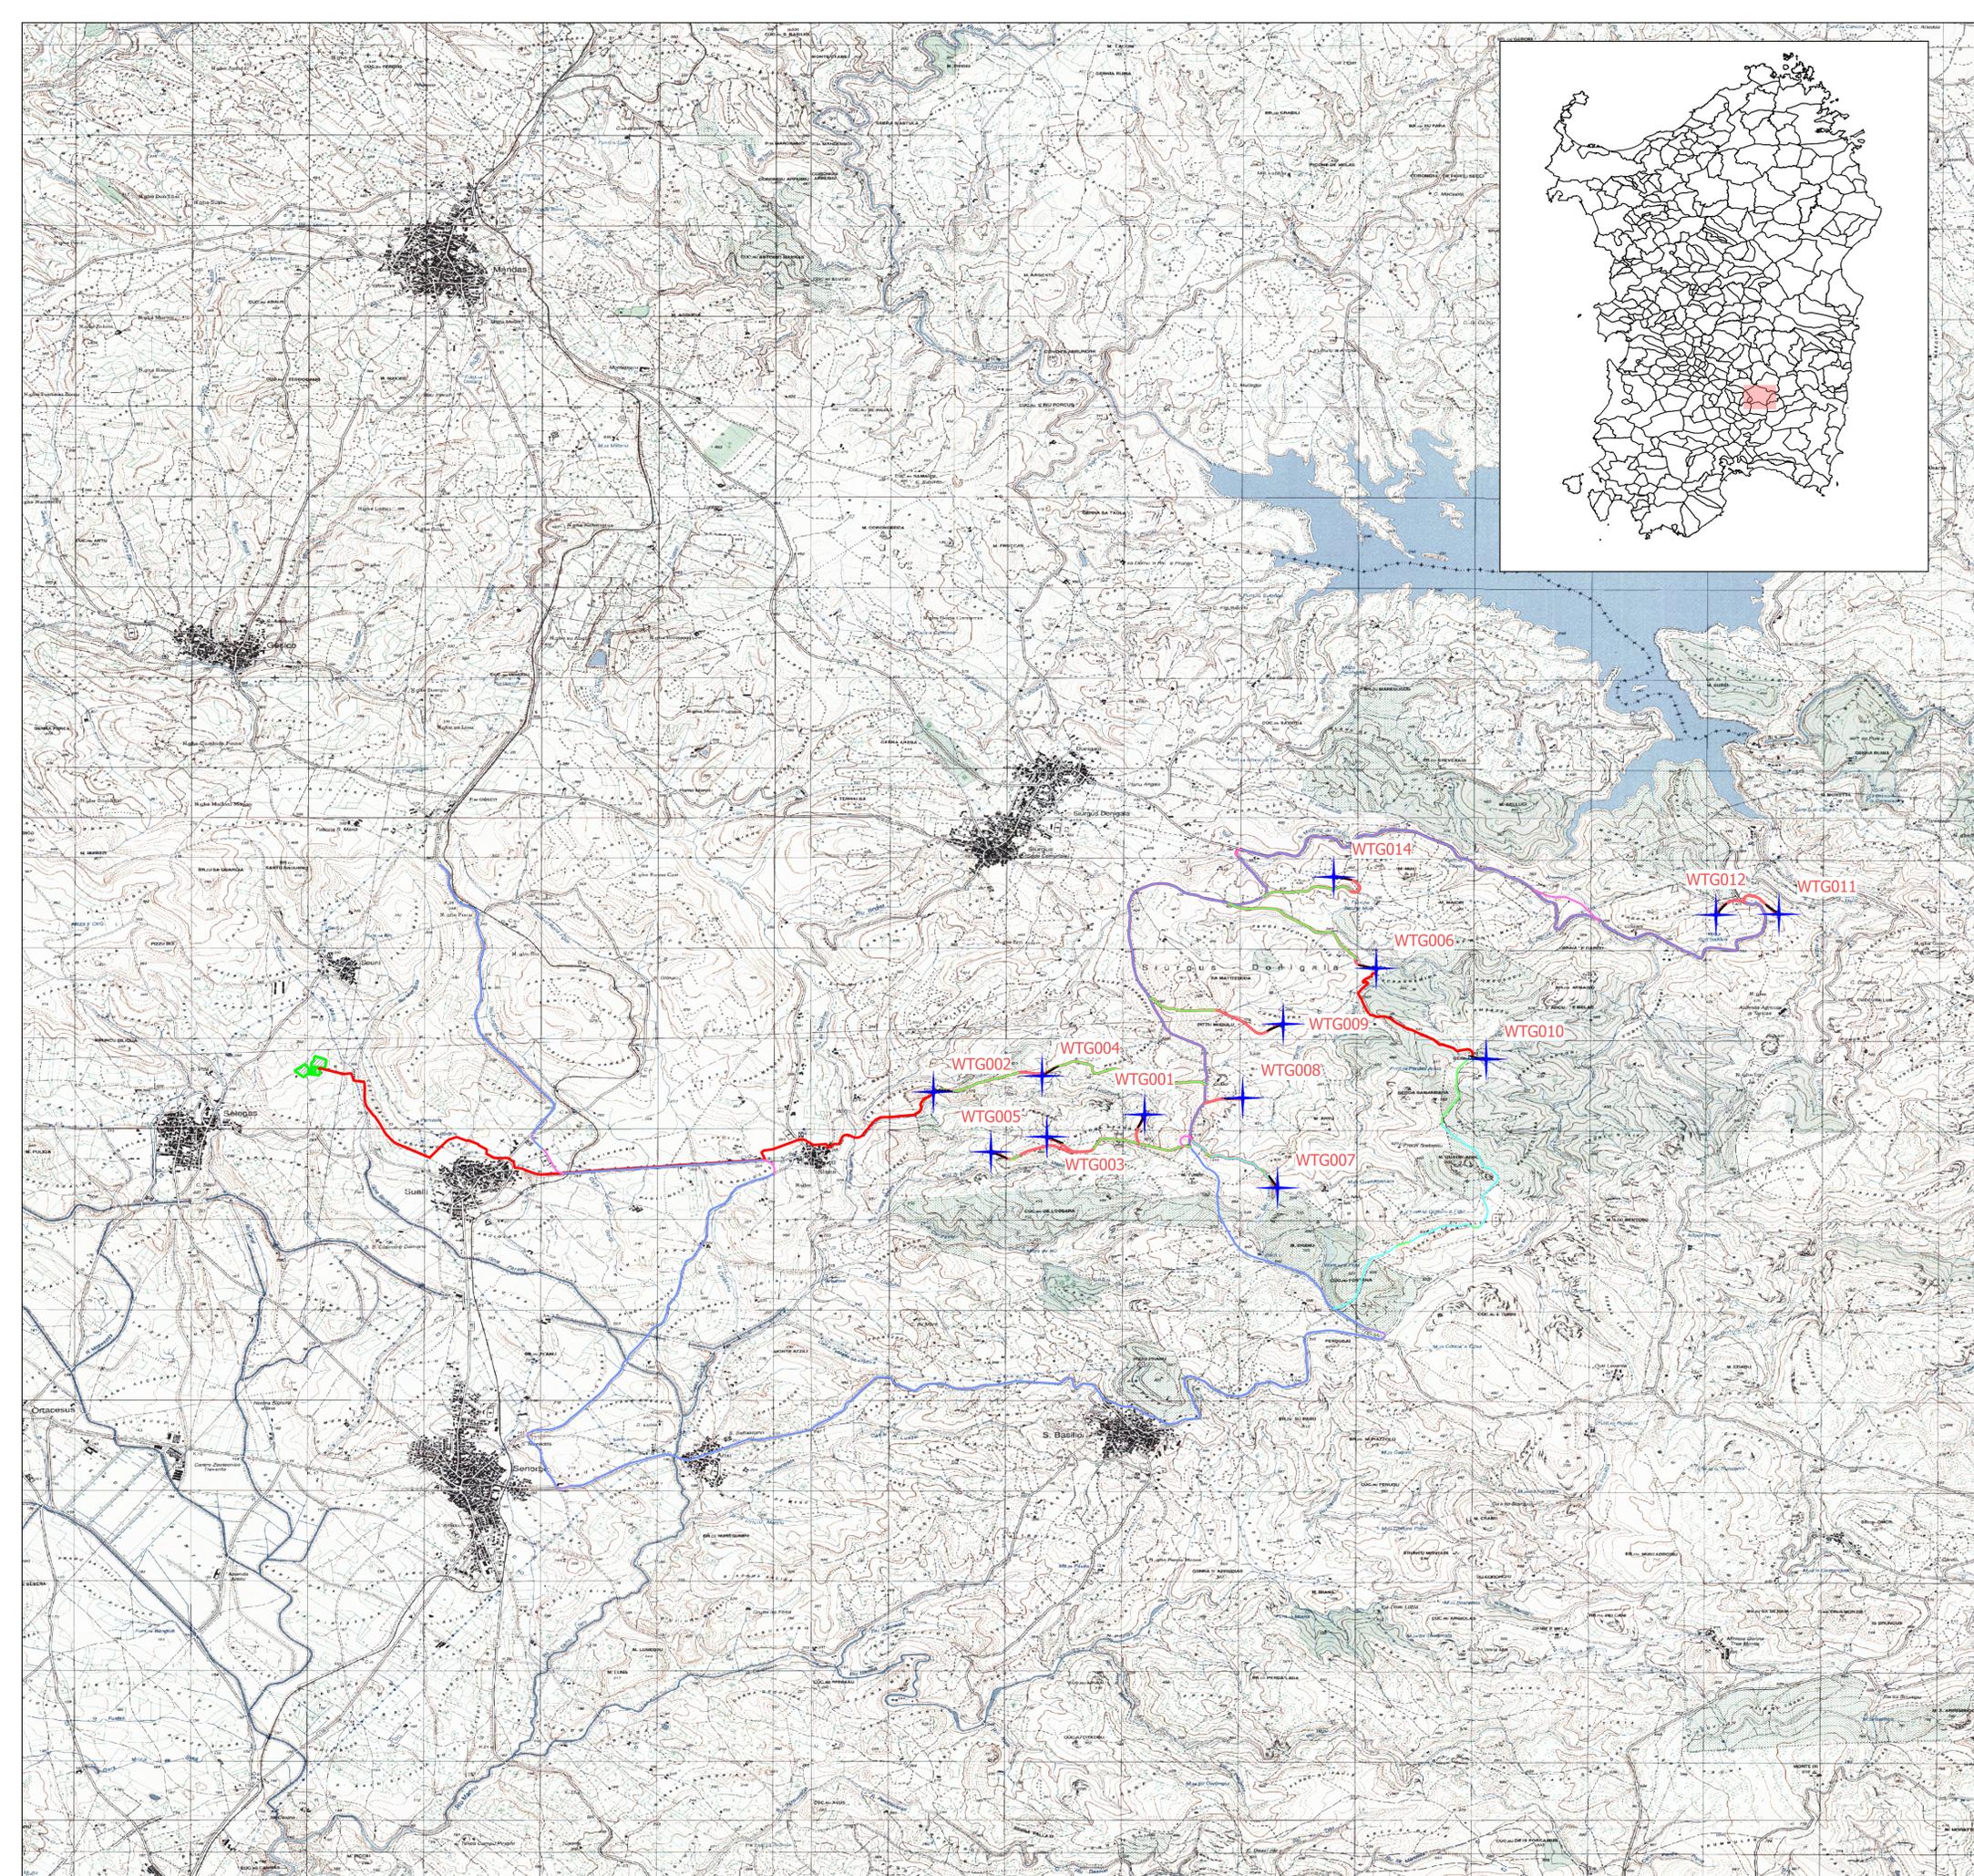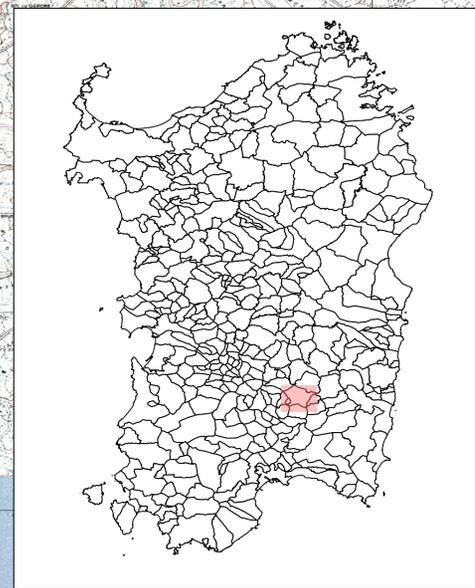



Comune di
Siurgus Donigala



Comune
di Selegas



Regione Sardegna

**NUOVO IMPIANTO PER LA PRODUZIONE DI ENERGIA DA FONTE EOLICA
"PRANU NIEDDU" NEI COMUNI DI SIURGUS DONIGALA E SELEGAS (SU)**

STUDIO DI IMPATTO AMBIENTALE - VER.2

Siurgus S.r.l.
Via Michelangelo Buonarroti, 39
20155 Milano
C. F. e P. IVA: 11189260968
PEC: siurgus@pec.it

PROPRONENTE

INQUADRAMENTO TERRITORIALE SU BASE IGM



STUDIO ROSSO
INGEGNERI ASSOCIATI
VIA ROSOLINO PILO N.11 - 10143 - TORINO
VIA S. NICOLA S.N. 178 - 09122 - CAGLIARI
TEL. +39 011 43 77242
sup@studiorossolegas.it
info@studiorossolegas.it
www.sria.it

TIMBRO E FIRME

dot. ing. Roberto SESENNA
Ordine degli Ingegneri Provincia di Torino
Posizione n.85303
Cod. Fisc. SSN RRT 75812 665C

dot. forestale Piero Angelo RUBIU
Ordine dei dott. Agronomi e dott. Forestali provincia di Nuoro
Posizione n.227
Cod. Fisc. RBU PNG 69722 19532

Consulente e responsabile delle attività: Ing. Giorgio Efsio Demurtas - Studio Geod. Via Is Mirrionis 55 09121 Cagliari
Consulenza studi ambientali: SIATER SRL Via Casula 7, 07100 Sassari

DESCRIZIONE	EMISSIONE
DATA	APRILE/2022
COD. LAVORO	519/SR
TIPOL. LAVORO	V
SETTORE	S
N. ATTIVITA'	02
TIPOL. ELAB.	PL
TIPOL. DOC.	T
ID ELABORATO	01
VERSIONE	2

CONTROLLO QUALITA'

REDATTO
Dott. Luca Salla - Dott. For. Piero Rubiu

CONTROLLATO
Dott. For. Piero Rubiu

APPROVATO
Ing. Roberto Sesenna

SCALA 1:20.000

**ELABORATO
V.2.1**

Diritti riservati ex art. 2578 C.C. - Riproduzione e consegna a terzi solo su specifica autorizzazione.