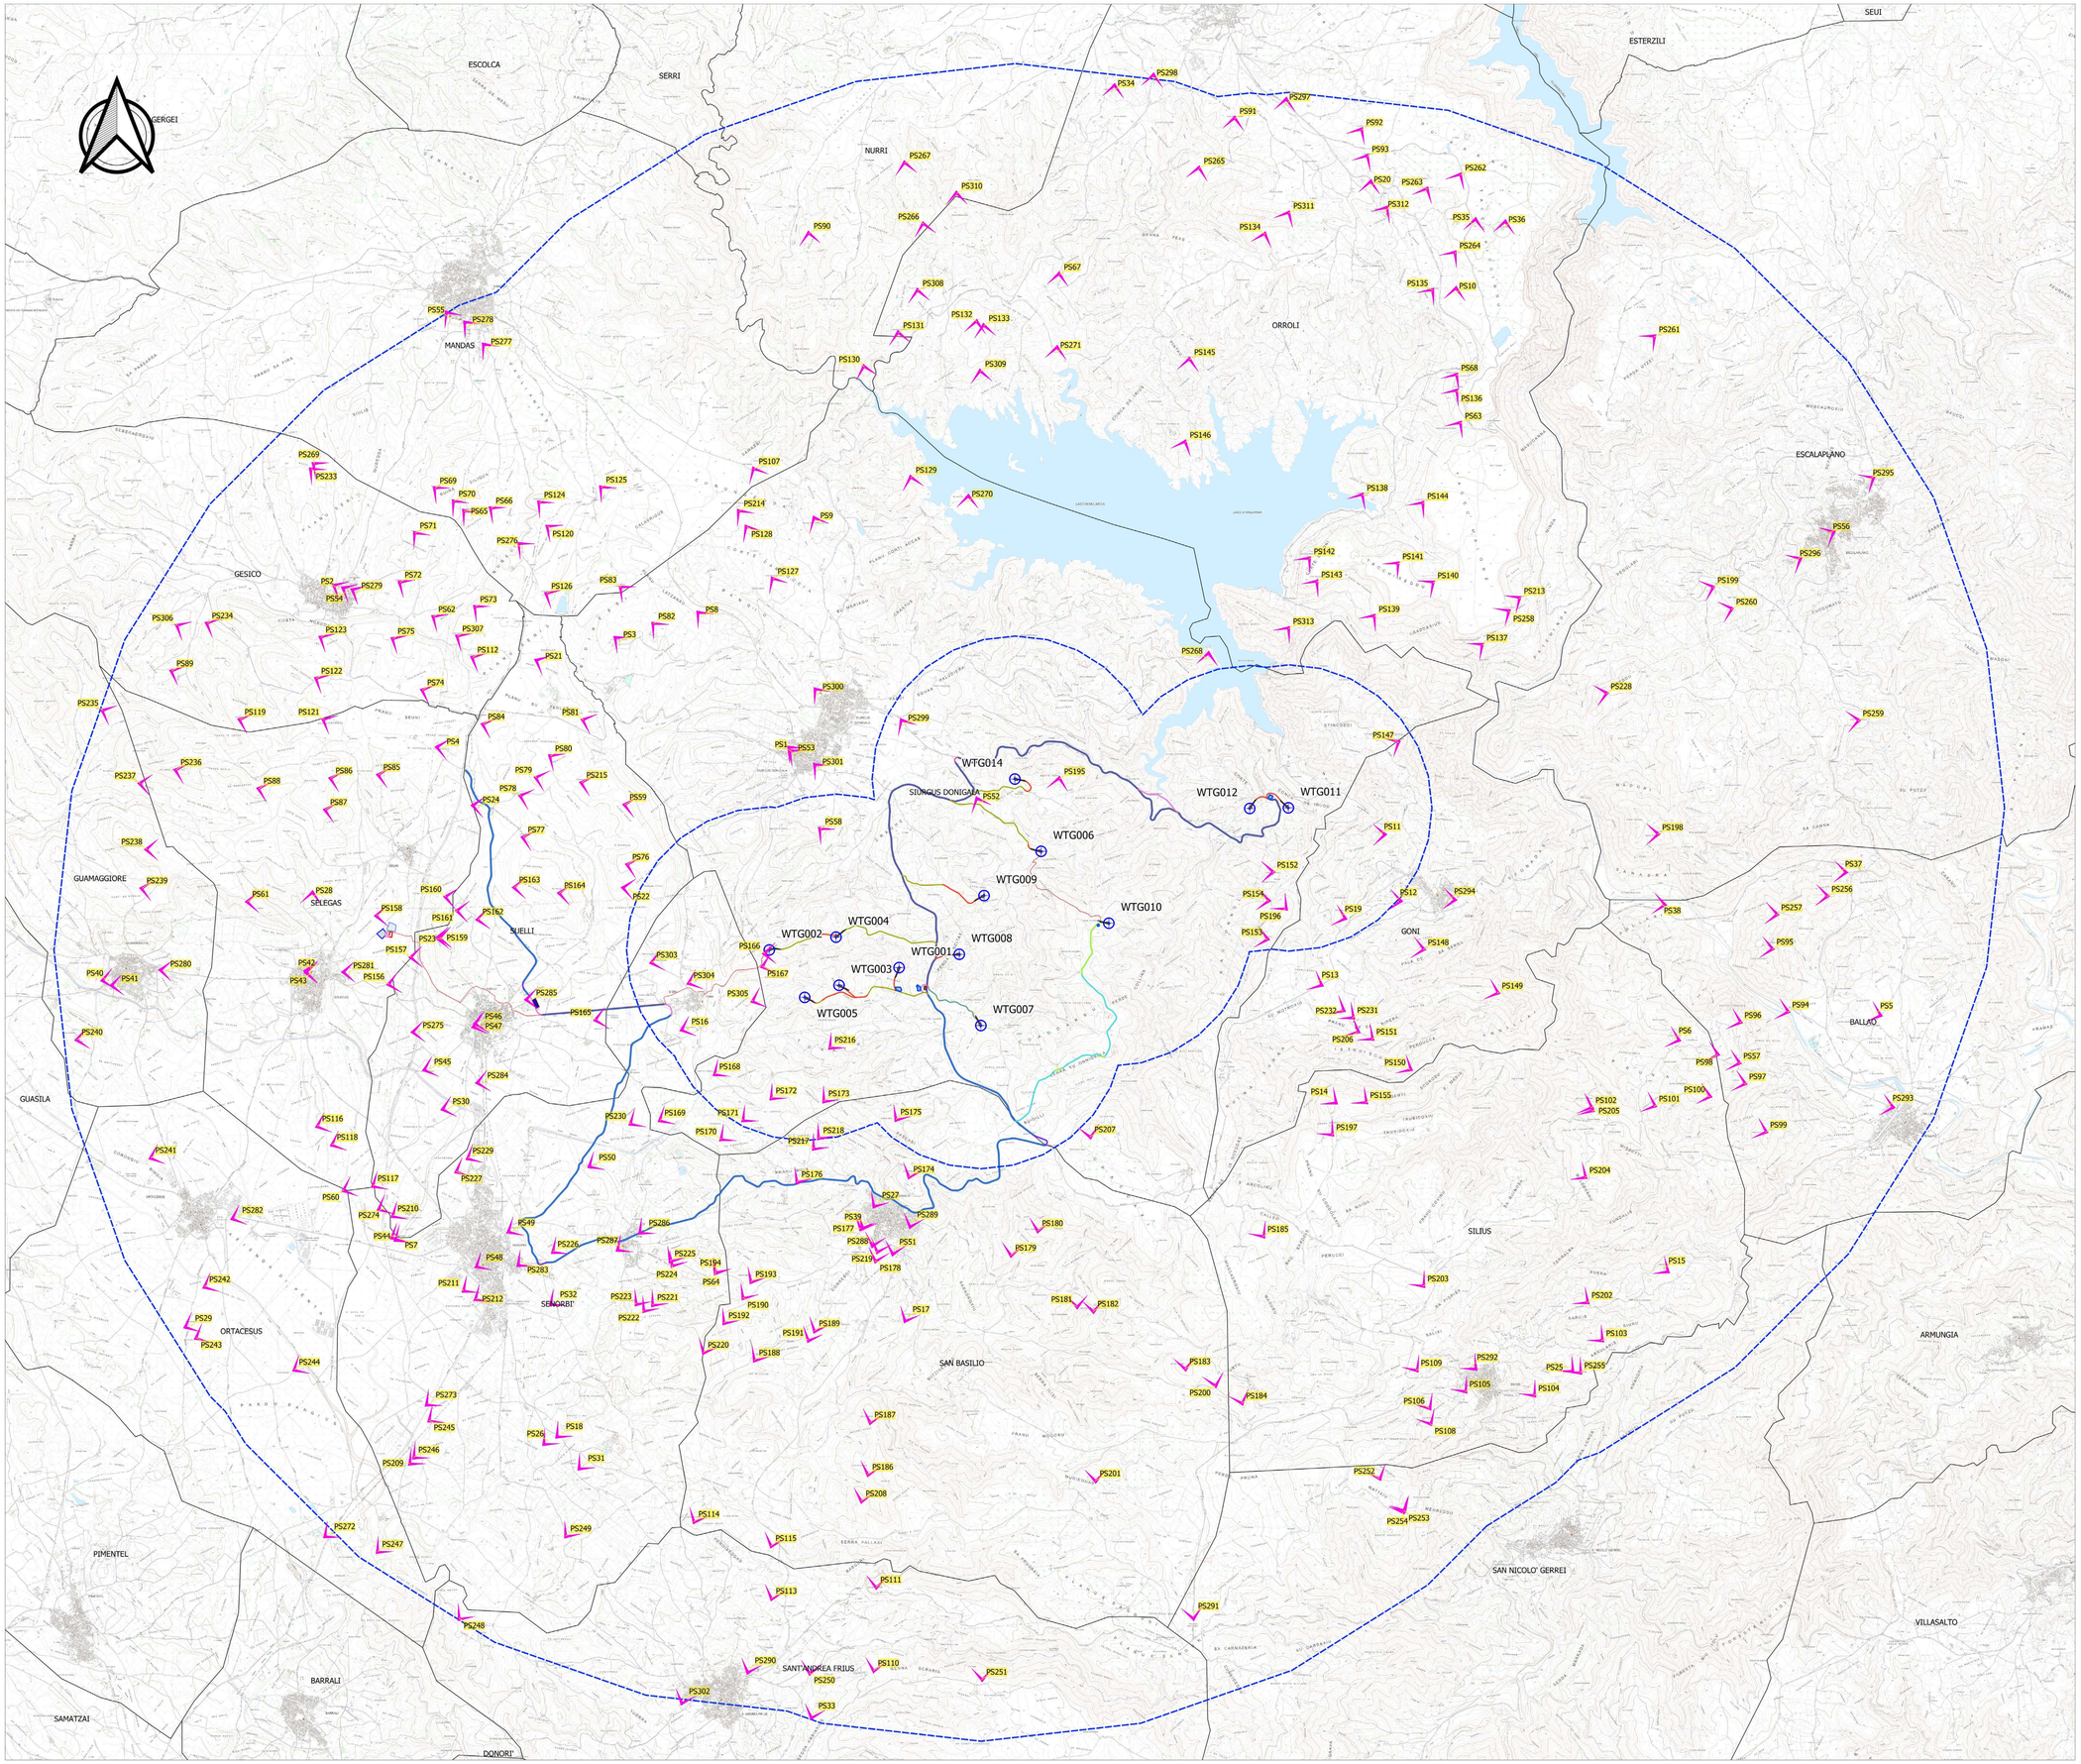

LEGENDA

- Punti di presa fotografici
- Buffer 2 km e 10 km dagli aerogeneratori in progetto
- limitiAmministrComunali

AREA PARCO EOLICO "PRANU NIEDDU"

- Aerogeneratori in progetto
- Area trasbordo
- Aree di deposito
- Area cantiere
- Cavidotto

Stazioni elettriche

- Area nuova stazione elettrica (SE) Terna denominata "Selegas"
- Nuova cabina primaria E-Distribuzione di futura realizzazione.
- Opere di connessione alla SE "Selegas" in progetto
- SSE Utente altra ditta di futura realizzazione
- SSE Utente in progetto.

Viabilità

- Adeguamento viabilità da mantenere a fine lavori
- Adeguamento viabilità principale da ripristinare a fine lavori
- Nuova viabilità da mantenere a fine lavori
- Nuova viabilità da ripristinare a fine lavori
- Viabilità asfaltata esistente (non interventi)
- Viabilità sterrata esistente (non interventi)

Comune di Siurgus Donigala — Comune di Selegas

Provincia Sud Sardegna
Regione Sardegna

NUOVO IMPIANTO PER LA PRODUZIONE DI ENERGIA DA FONTE EOLICA "PRANU NIEDDU" NEI COMUNI DI SIURGUS DONIGALA E SELEGAS (SU)

STUDIO DI IMPATTO AMBIENTALE - VER.2

PROPONENTE

Siurgus S.r.l.
via Michelangelo Buonarroti, 39
20155 Milano
C.F. e P.IVA: 11189260968
PEC: siurgus@pec.it

OGGETTO

MAPPA DEI PUNTI DI PRESA SU CTR

TIMBRO E FIRME

dott. ing. Roberto SESENNA
Ordine degli Ingegneri Provincia di Torino
Posizione n.9592
Cod. Fisc. SSN RRT 70B41 C665C

dott.forestale Piero Angelo RUBIU
Ordine dei dott. Agronomi e dott. Forestali provincia di Nuoro
Posizione n.227
Cod.Fisc. RBU PRG 69T22 U052Z

STUDIO ROSSO
INGEGNERI ASSOCIATI
VIA BOSCOLINO PILON 11 - 10143 - TORINO
VIA IS MAGUARIAS N. 178 - 09122 - CAGLIARI
TEL. +39 011 4177242
studiorosso@legamail.it
info@sria.it
www.sria.it

CONSULENZA

Coordinatore e responsabile delle attività: Ing. Giorgio Efisio Demurtas | Studio Cicero Viale Merlonio 55 09121 Cagliari
Consulenza studi ambientali: GEATER SRL Via Casula 7, 07100 Sassari

CONTROLLO QUALITA'

DESCRIZIONE	EMISSIONE
DATA	APR/2022
COD. LAVORO	S15rGR
TIPOL. LAVORO	V
SETTORE	S
N.ATTIVITA'	02
TIPOL. ELAB.	PL
TIPOL. DOC.	T
ID ELABORATO	21
VERSIONE	2

REDATTO
Dott. For. Piero Rubiu; Dott. for. Simone Tuscano

CONTROLLATO
Dott. For. Piero Rubiu

APPROVATO
Ing. Roberto Sesenna

SCALA 1:30.000

ELABORATO

V.2.21

Diritti riservati ai sensi 2575 C.C. - Riproduzione e consegna a terzi solo con autorizzazione.