




PLANIMETRIA STATO DI FATTO 1:1000



PLANIMETRIA DI PROGETTO SCALA 1:1000

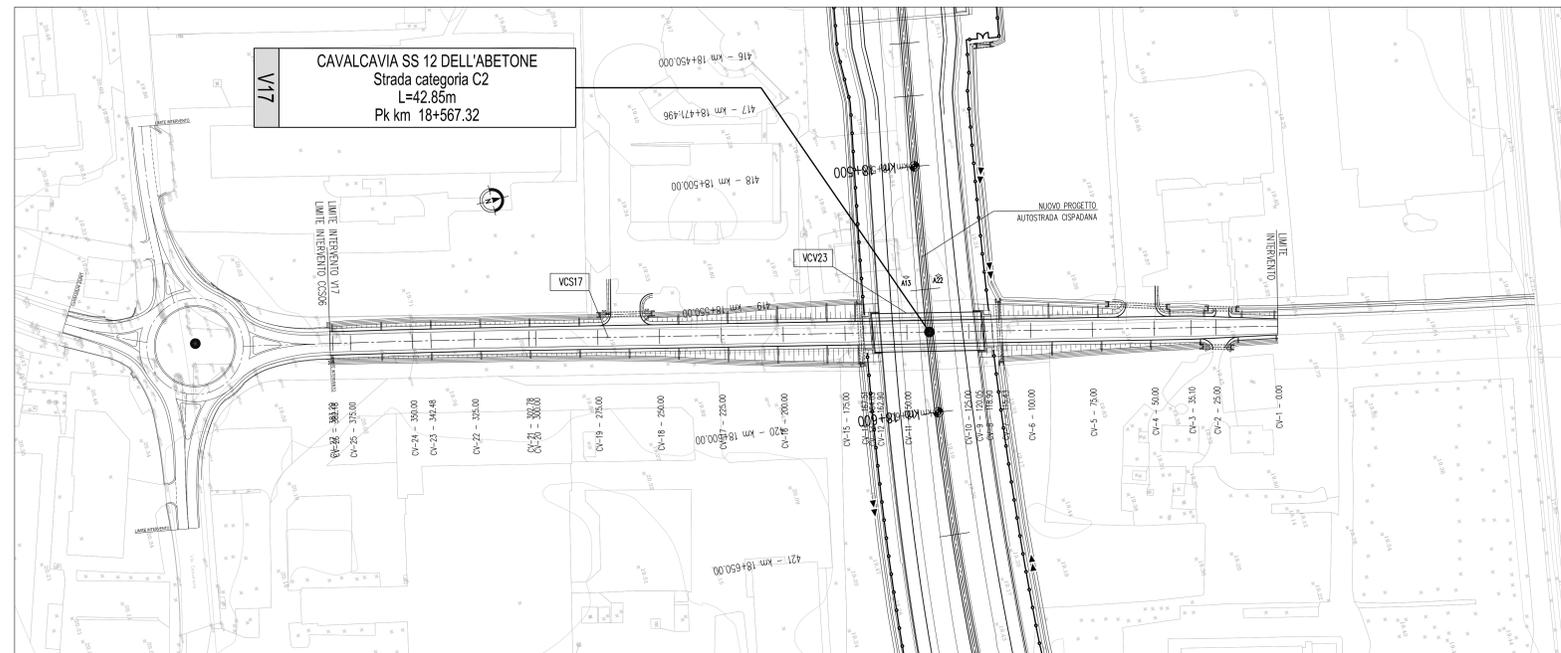

PLANIMETRIA DI TRACCIAMENTO SCALA 1:1000

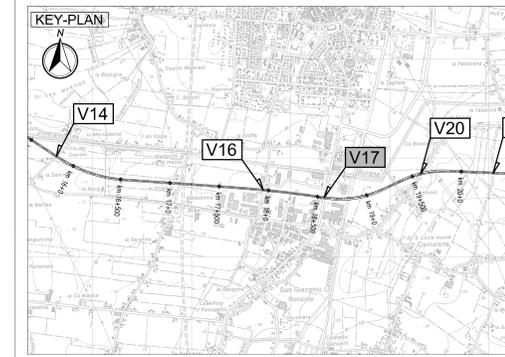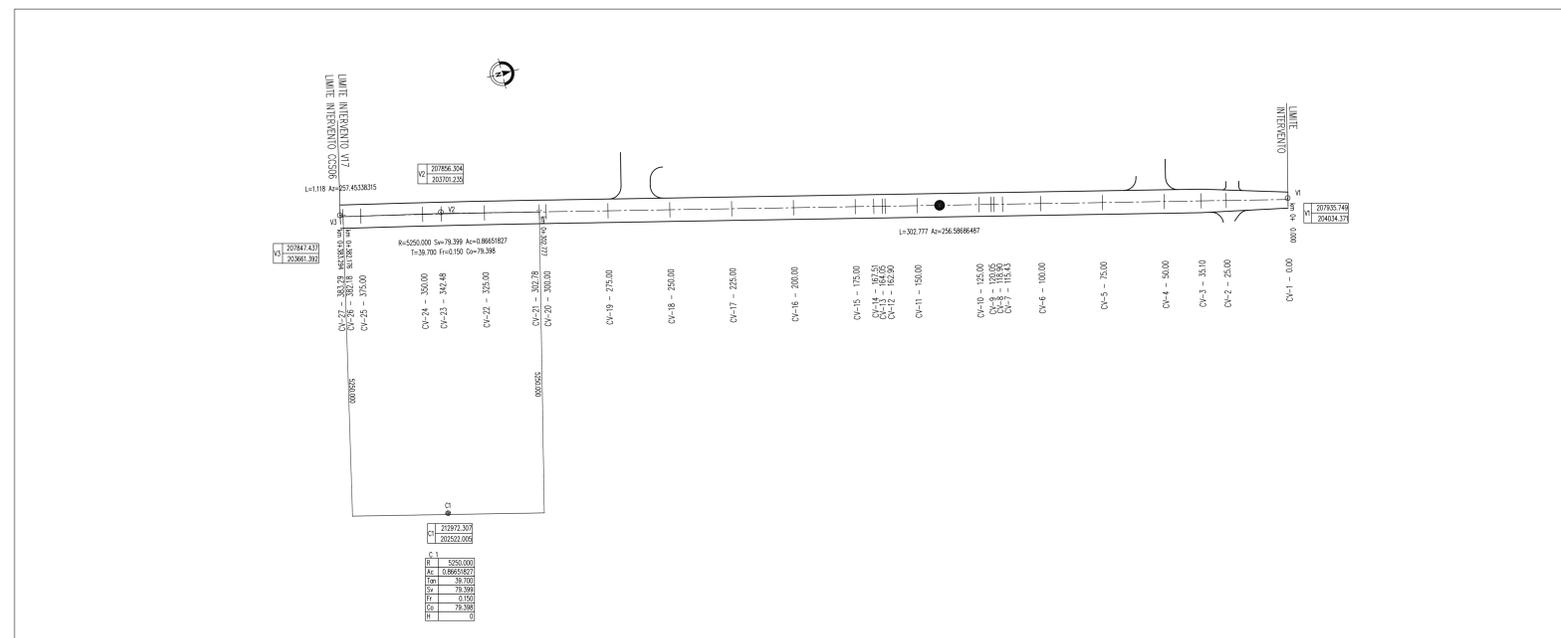

LEGENDA

LI — LIMITE INTERVENTO
 ← → SVILUPPO VIABILITA' MINORE
 ○ VERTICE PLANIMETRICO

ELABORATI DI RIFERIMENTO

PD_0_000_0000_0_GE_KT_01 - ELENCO NORMATIVI DI RIFERIMENTO
 PD_0_000_0000_0_GE_KT_02 - VITA UTLA E CLASSI DI USO DELLE OPERE
 PD_0_V00_05T00_0_OM_ST_03 - SEZIONI TIPO -VIABILITA' CATEGORIA C2, Tavola 1/2
 PD_0_V00_05T00_0_OM_ST_04 - SEZIONI TIPO -VIABILITA' CATEGORIA C2, Tavola 2/2

CARATTERISTICHE DEI MATERIALI

PER CARATTERISTICHE DEI MATERIALI VEDERE ELABORATO:
 PD_0_000_0000_0_GE_TB_01 - TABELLA MATERIALI E CLASSI DI ESPOSIZIONE CALCESTRUZZO

NOTE

_TUTTE LE MISURE SONO ESPRESSE IN CENTIMETRI
 _TUTTE LE QUOTE ALTIMETRICHE SONO ESPRESSE IN METRI s.l.m.
 _TUTTI GLI ANGOLI SONO ESPRESSE IN GRADI SESSADESIMALI
 _TUTTE LE PROGRESSIVE SONO ESPRESSE IN CHILOMETRI
 _TUTTE LE COORDINATE SONO ESPRESSE IN METRI

IL CONCEDENTE: Regione Emilia-Romagna

IL CONCESSIONARIO: ARC AUTOSTRADA REGIONALE CISPADANA

AUTOSTRADA REGIONALE CISPADANA DAL CASELLO DI REGGIOLO-ROLO SULLA A22 AL CASELLO DI FERRARA SUD SULLA A13

CODICE C.U.P. E8180800000009

PROGETTO DEFINITIVO

ASSE AUTOSTRADALE (COMPRESIVO DEGLI INTERVENTI LOCALI DI COLLEGAMENTO VIARIO AL SISTEMA AUTOSTRADALE)

PROGETTAZIONE STRADALE
 VIABILITA' INTERFERITA
 V12 - SS 12 DELL'ABETONE
 PLANIMETRIA DI PROGETTO, TRACCIAMENTO E STATO DI FATTO

IL PROGETTISTA: PIACENTINI INGEGNERI S.r.l. Ing. Luca Piacentini
 ALBO ING. BOLOGNA n° 4152

RESPONSABILE INTEGRAZIONE PRESTAZIONI SPECIALISTICHE: Ing. Emilio Salsi
 ALBO ING. REGGIO EMILIA n° 945

IL CONCESSIONARIO: Autostar Regionali Caspadane S.p.A. & PRESSIONI QUINERO PISTARI

17.04.2012 Emissione Manfredini Piacentini Salsi

REV.	DATA	DESCRIZIONE	REDAZIONE	CONTROLLO	APPROVAZIONE
A	17.04.2012	Emissione	Manfredini	Piacentini	Salsi

IDENTIFICAZIONE ELABORATO: V12 - SS 12 DELL'ABETONE

1:1000