

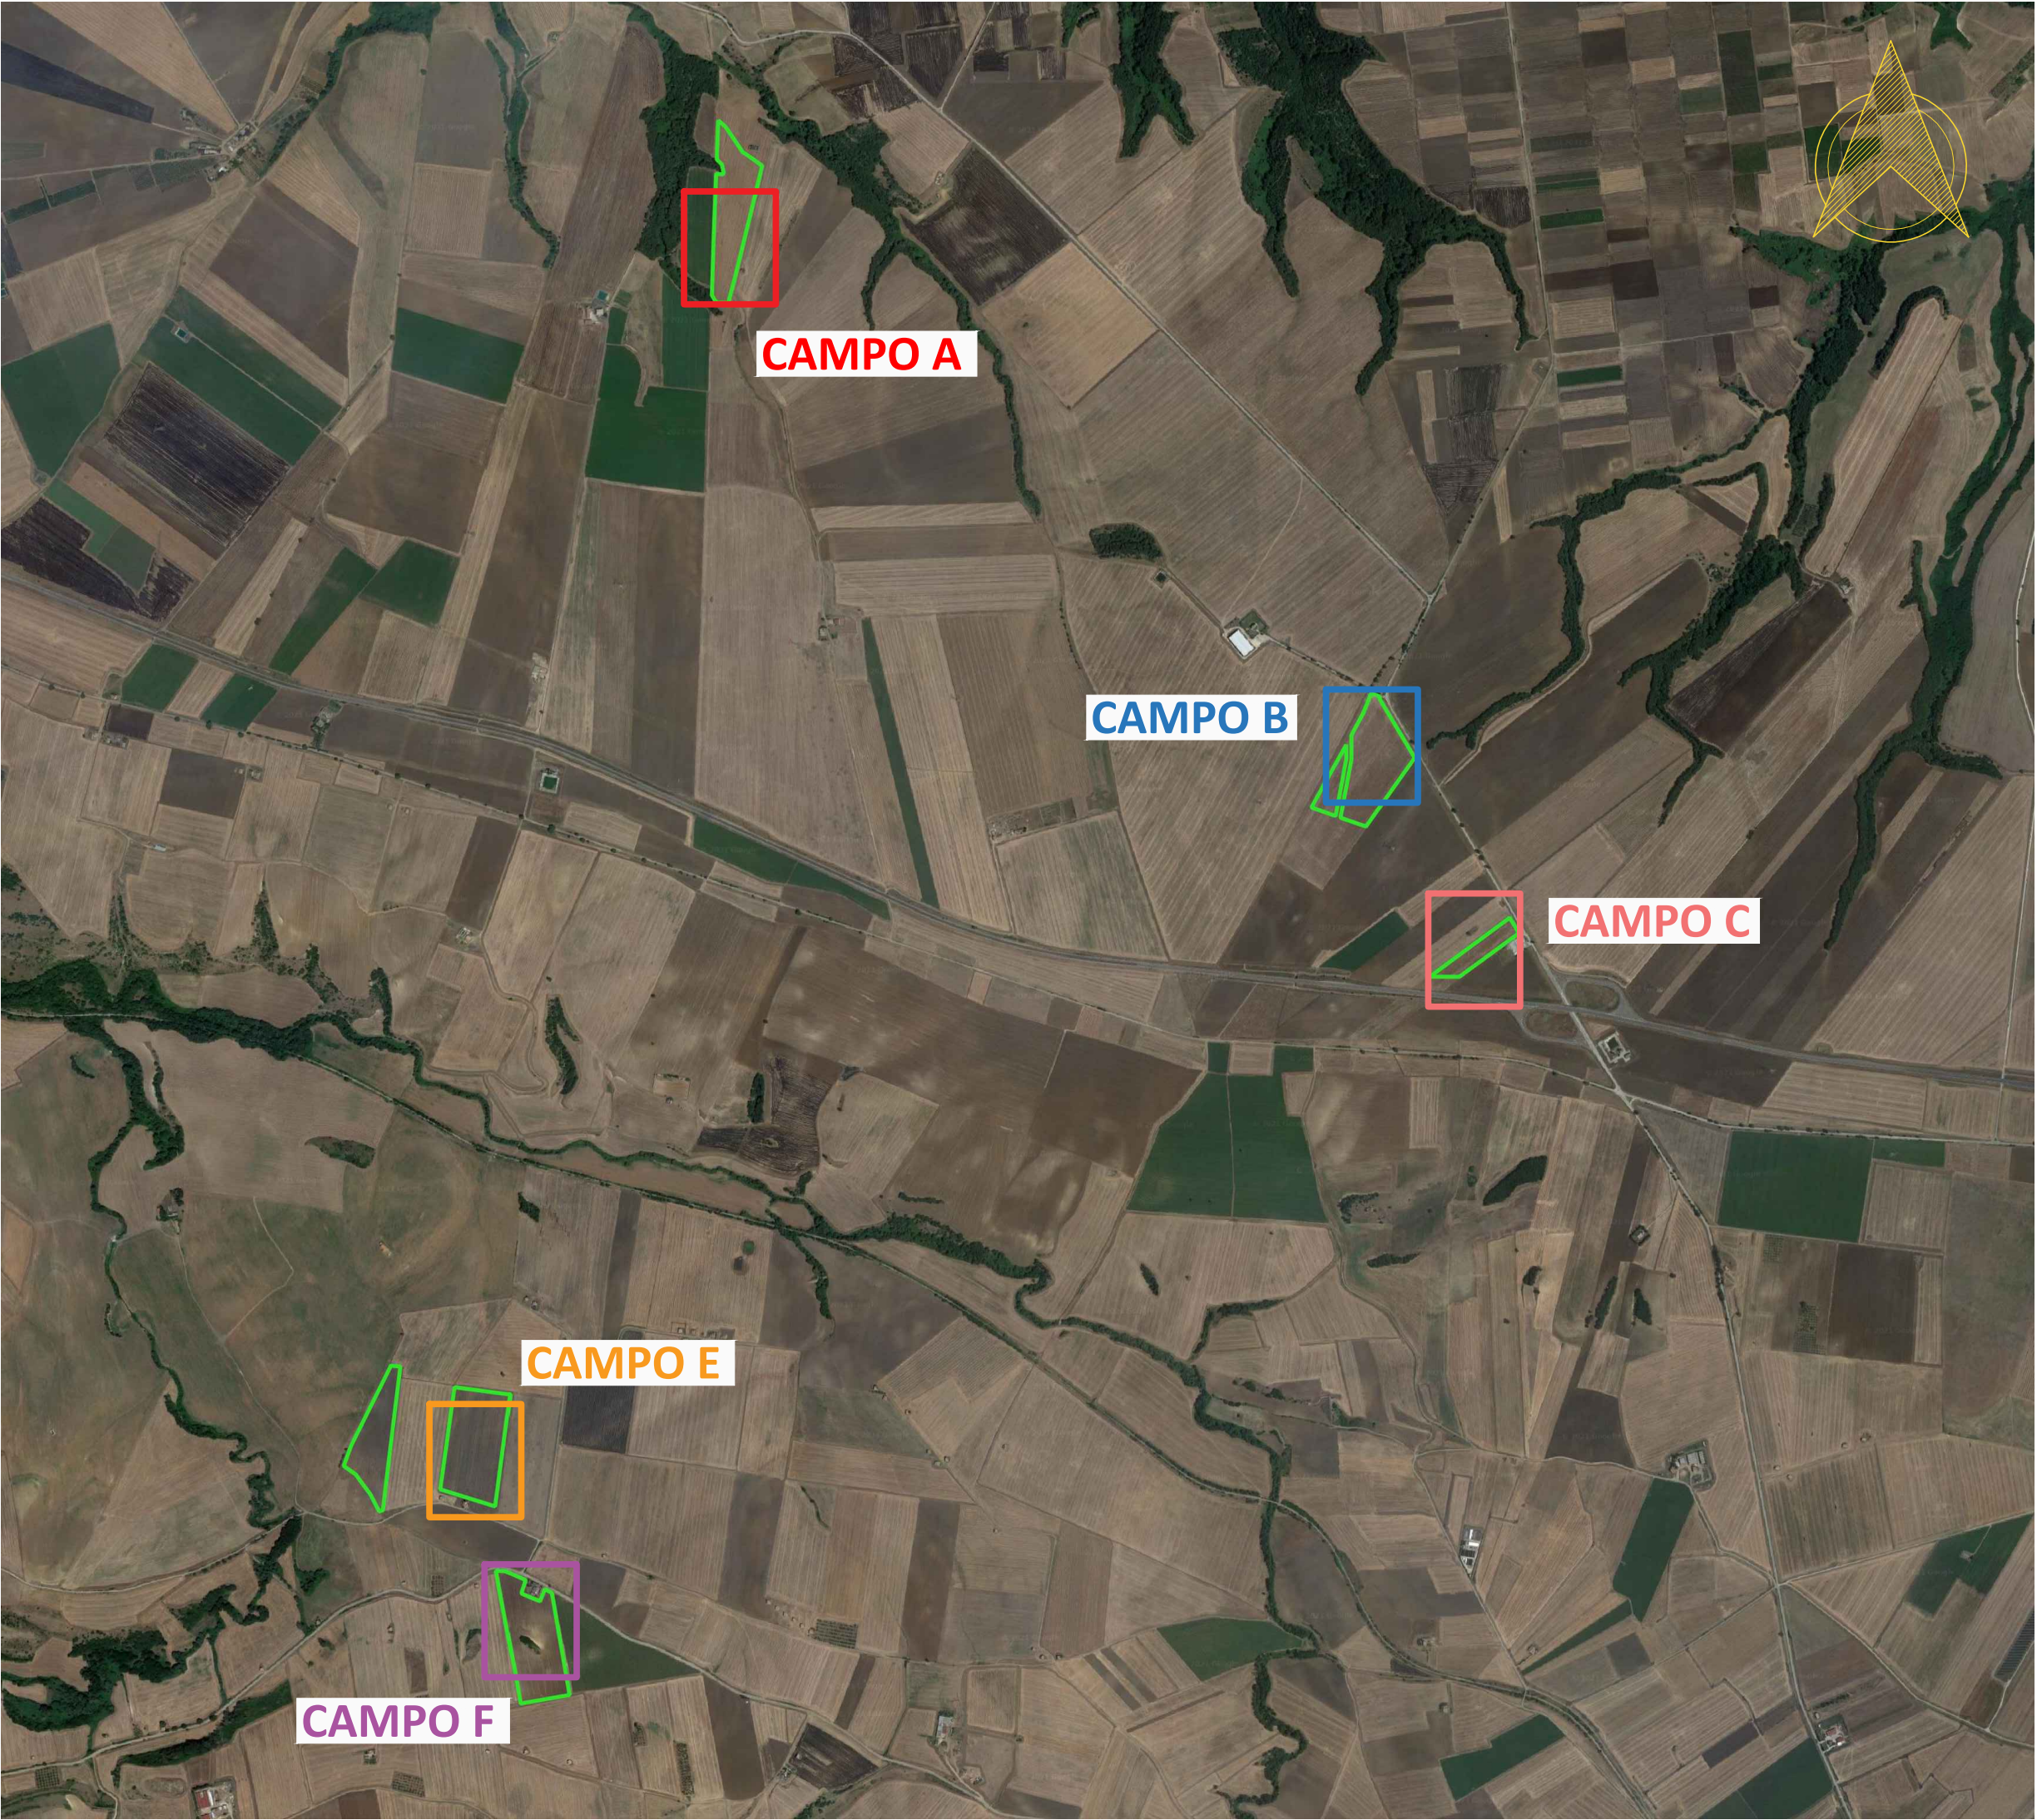
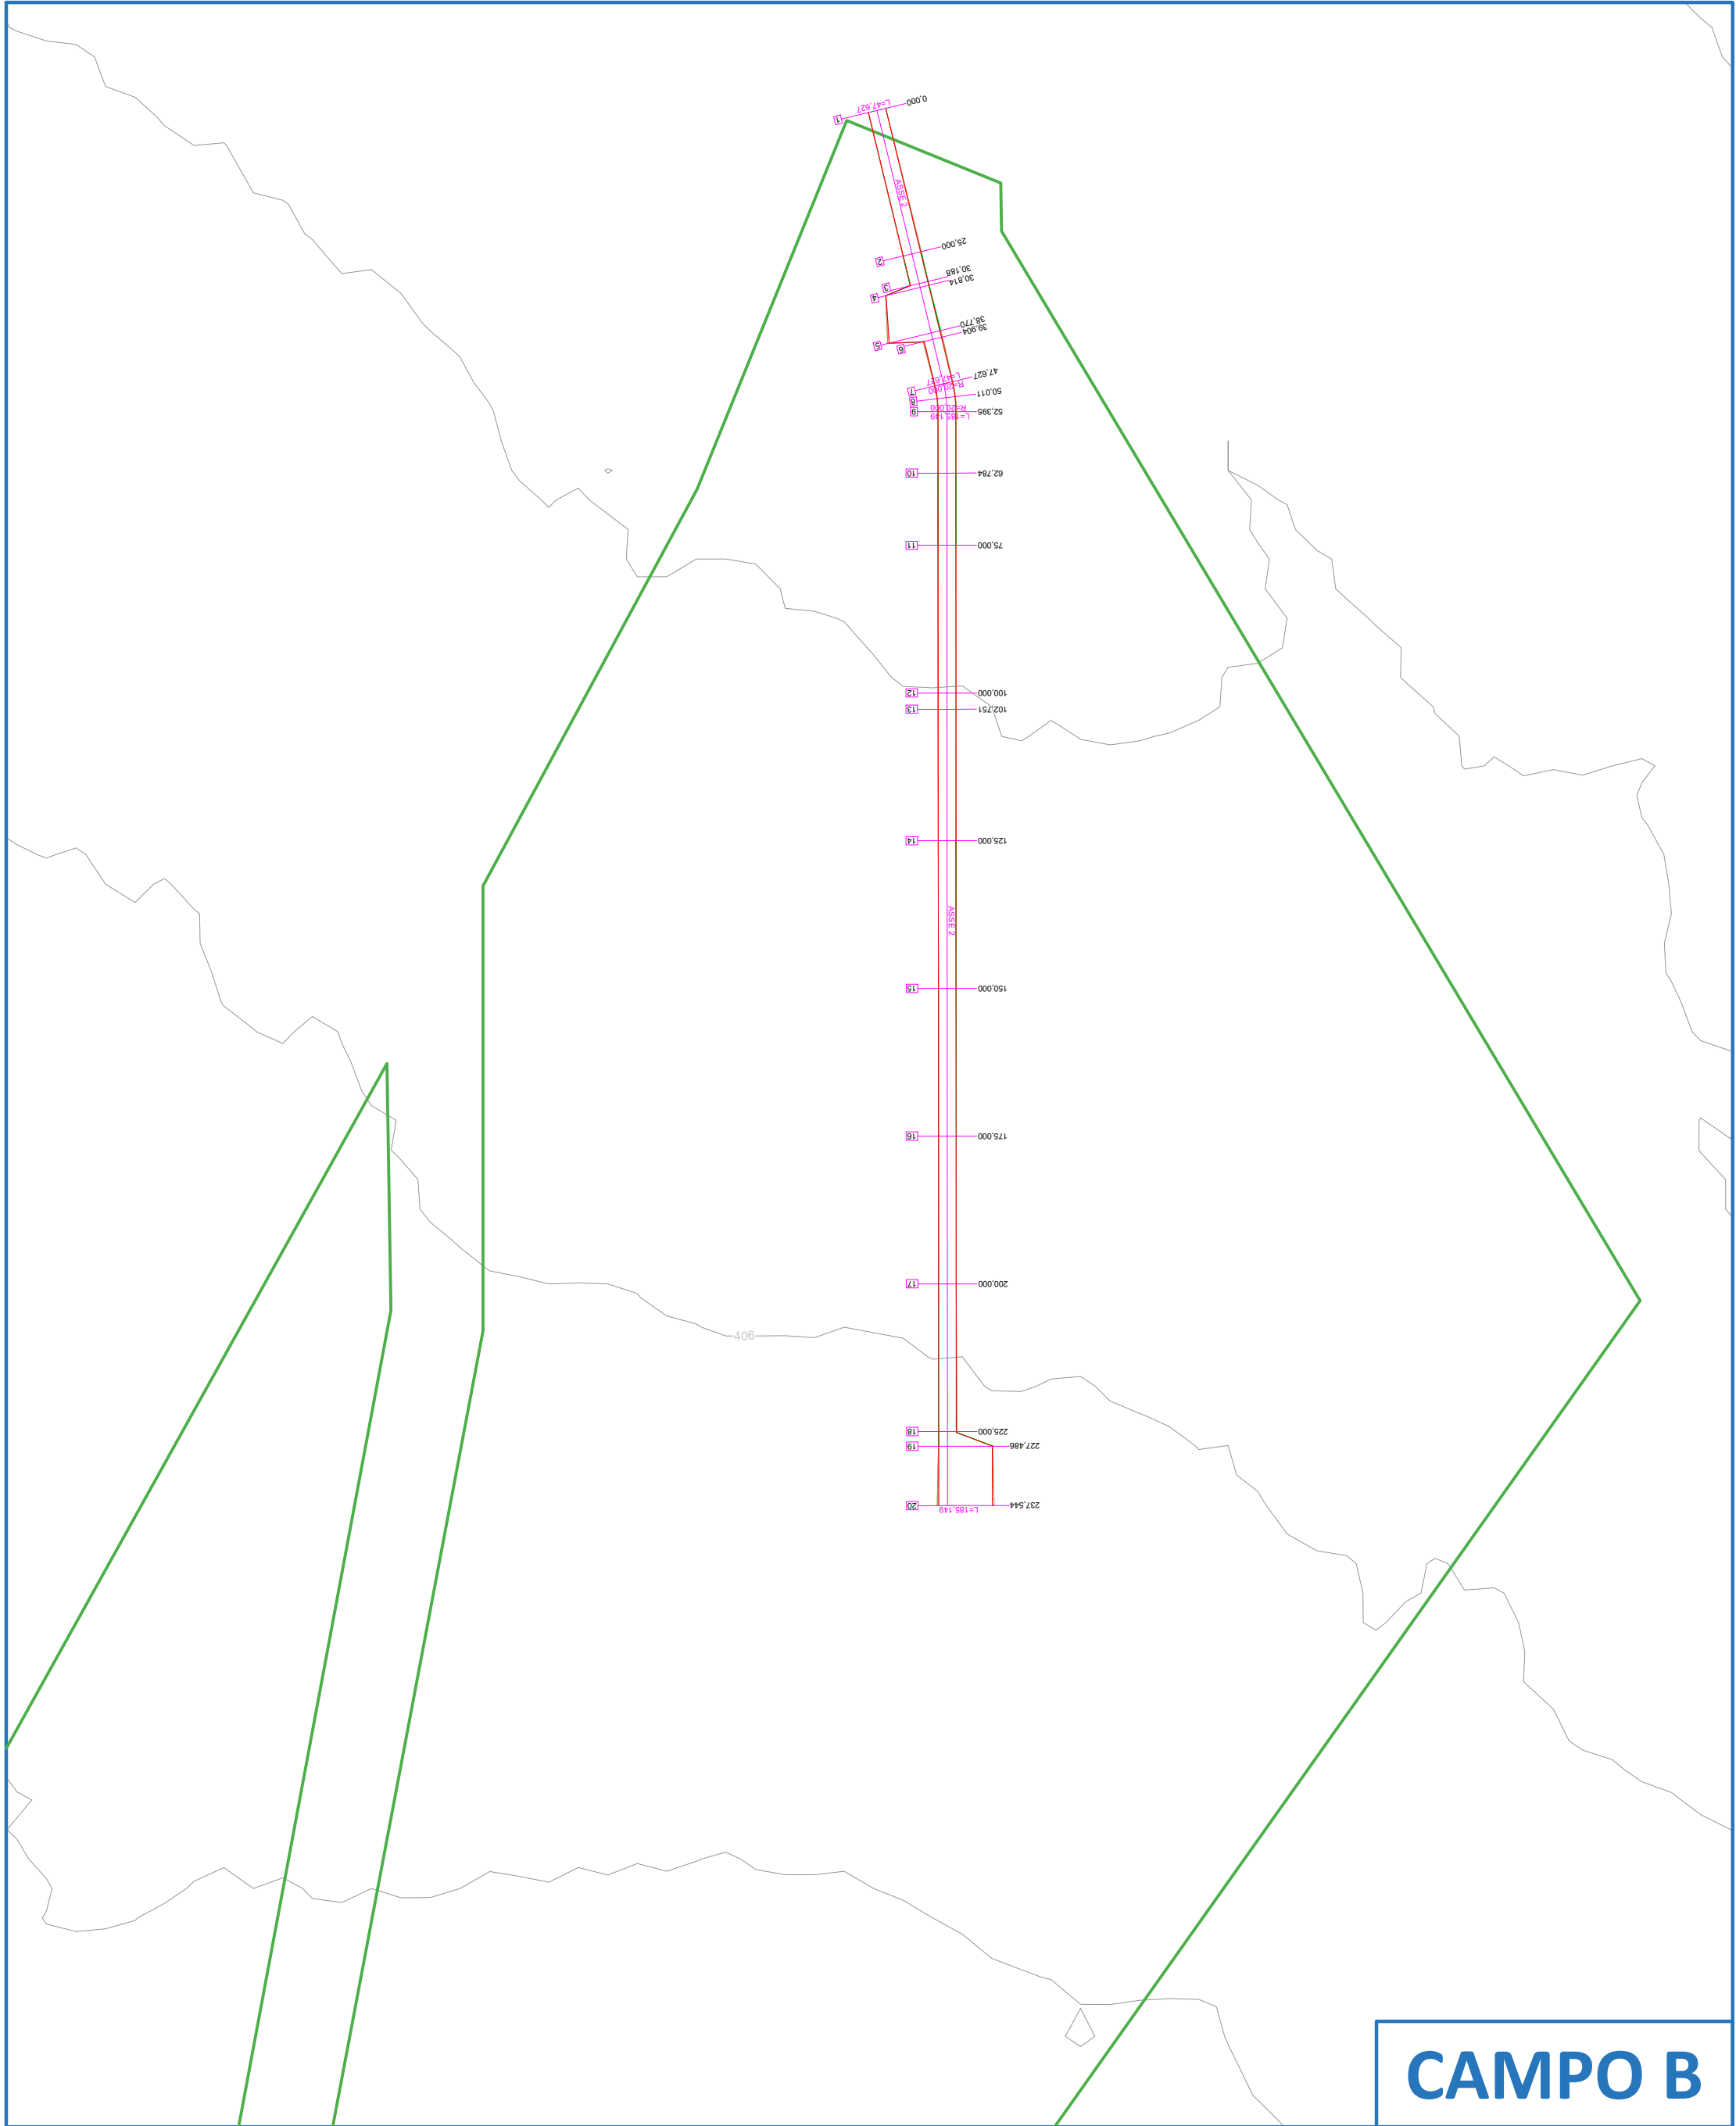
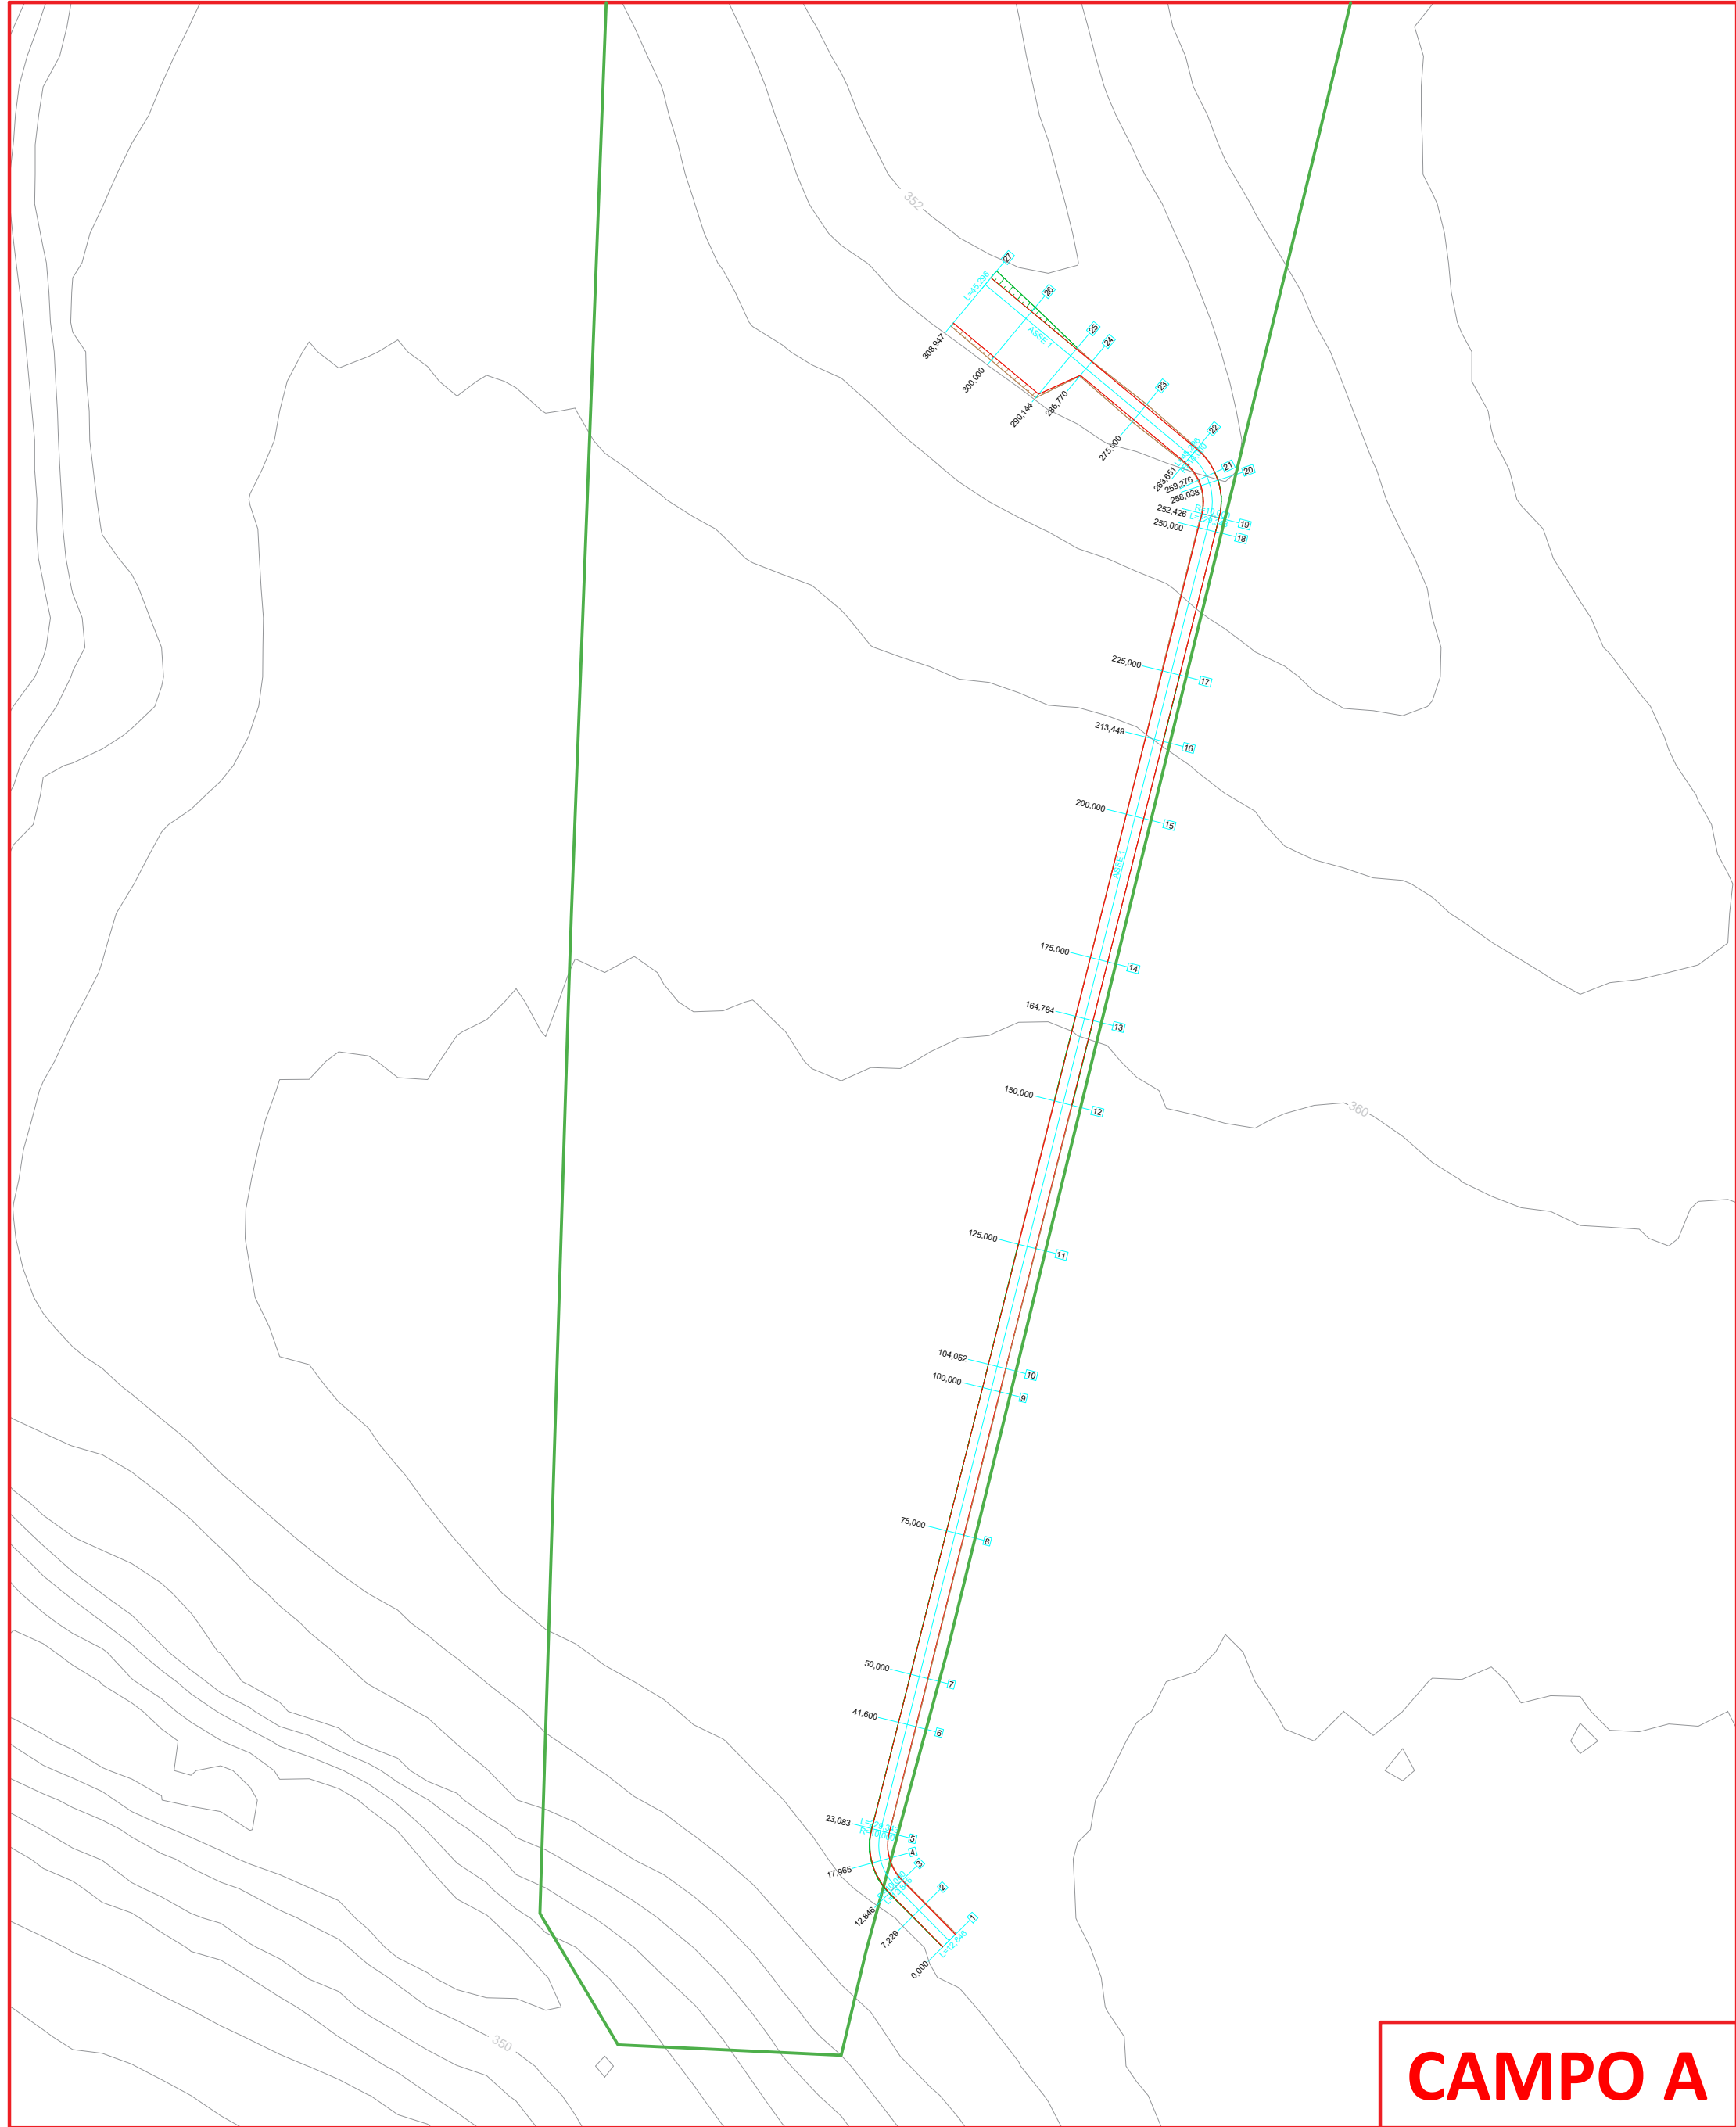
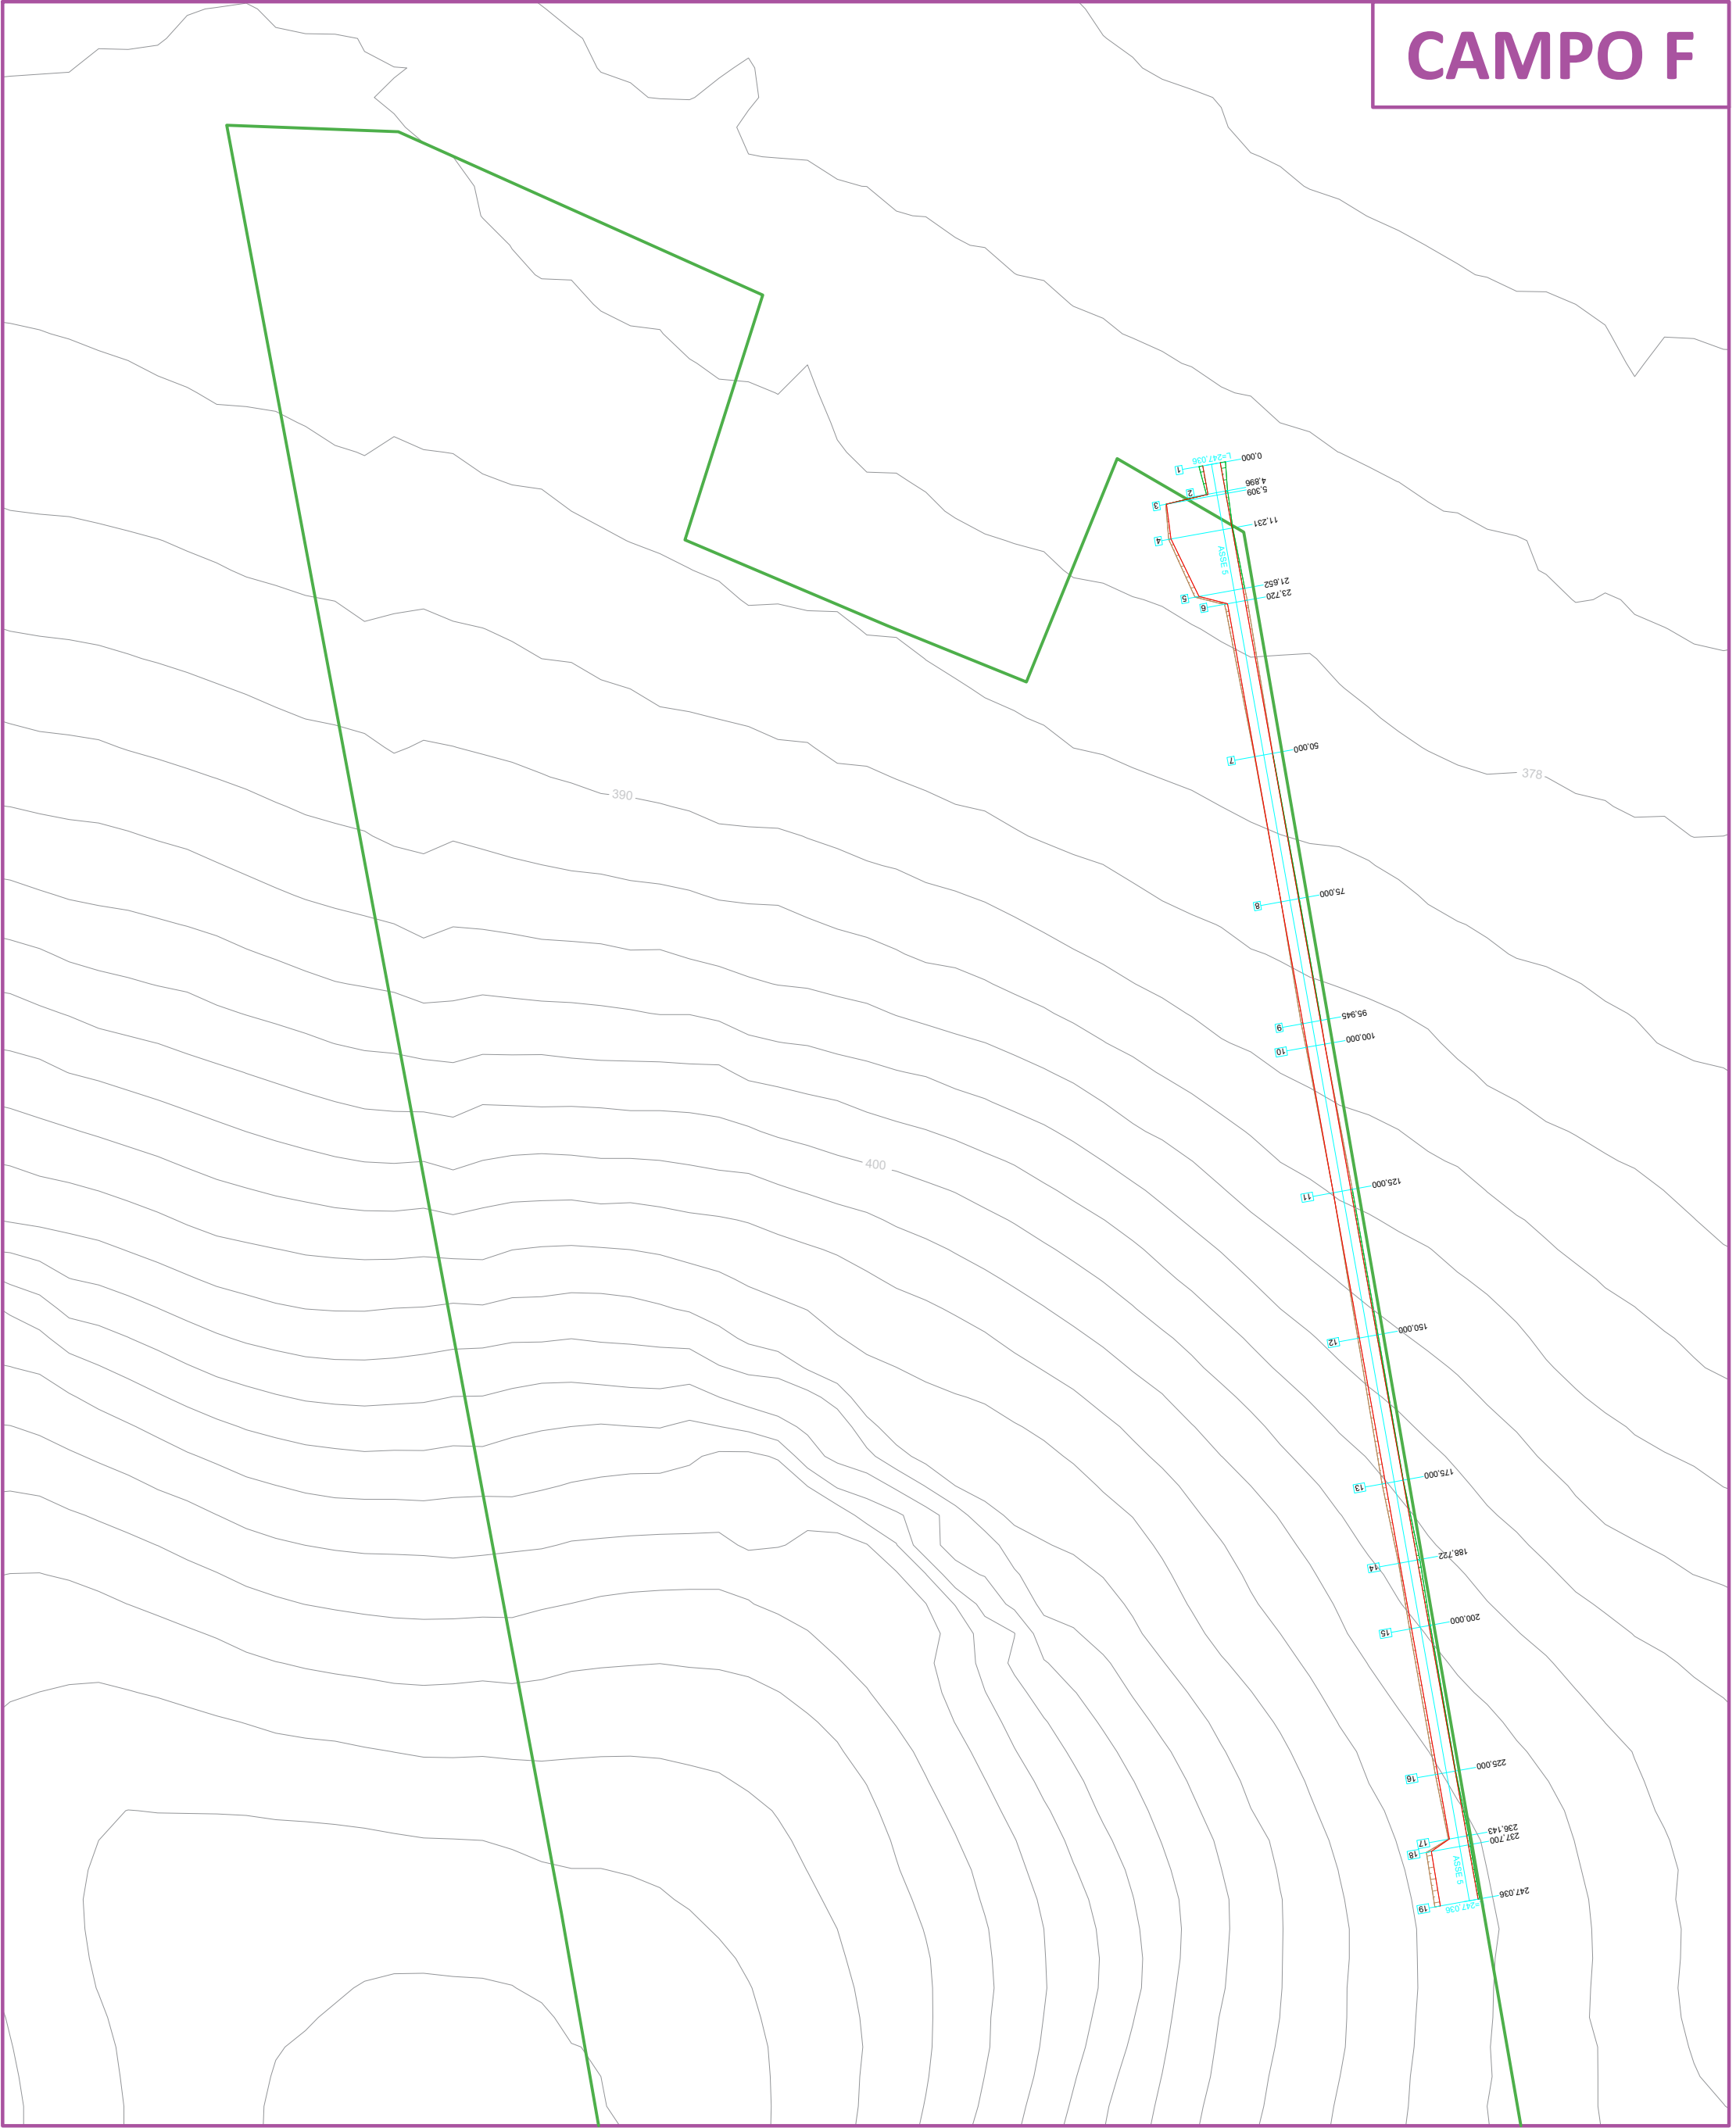


Planimetria viabilità interna al parco - Scala 1:1.000

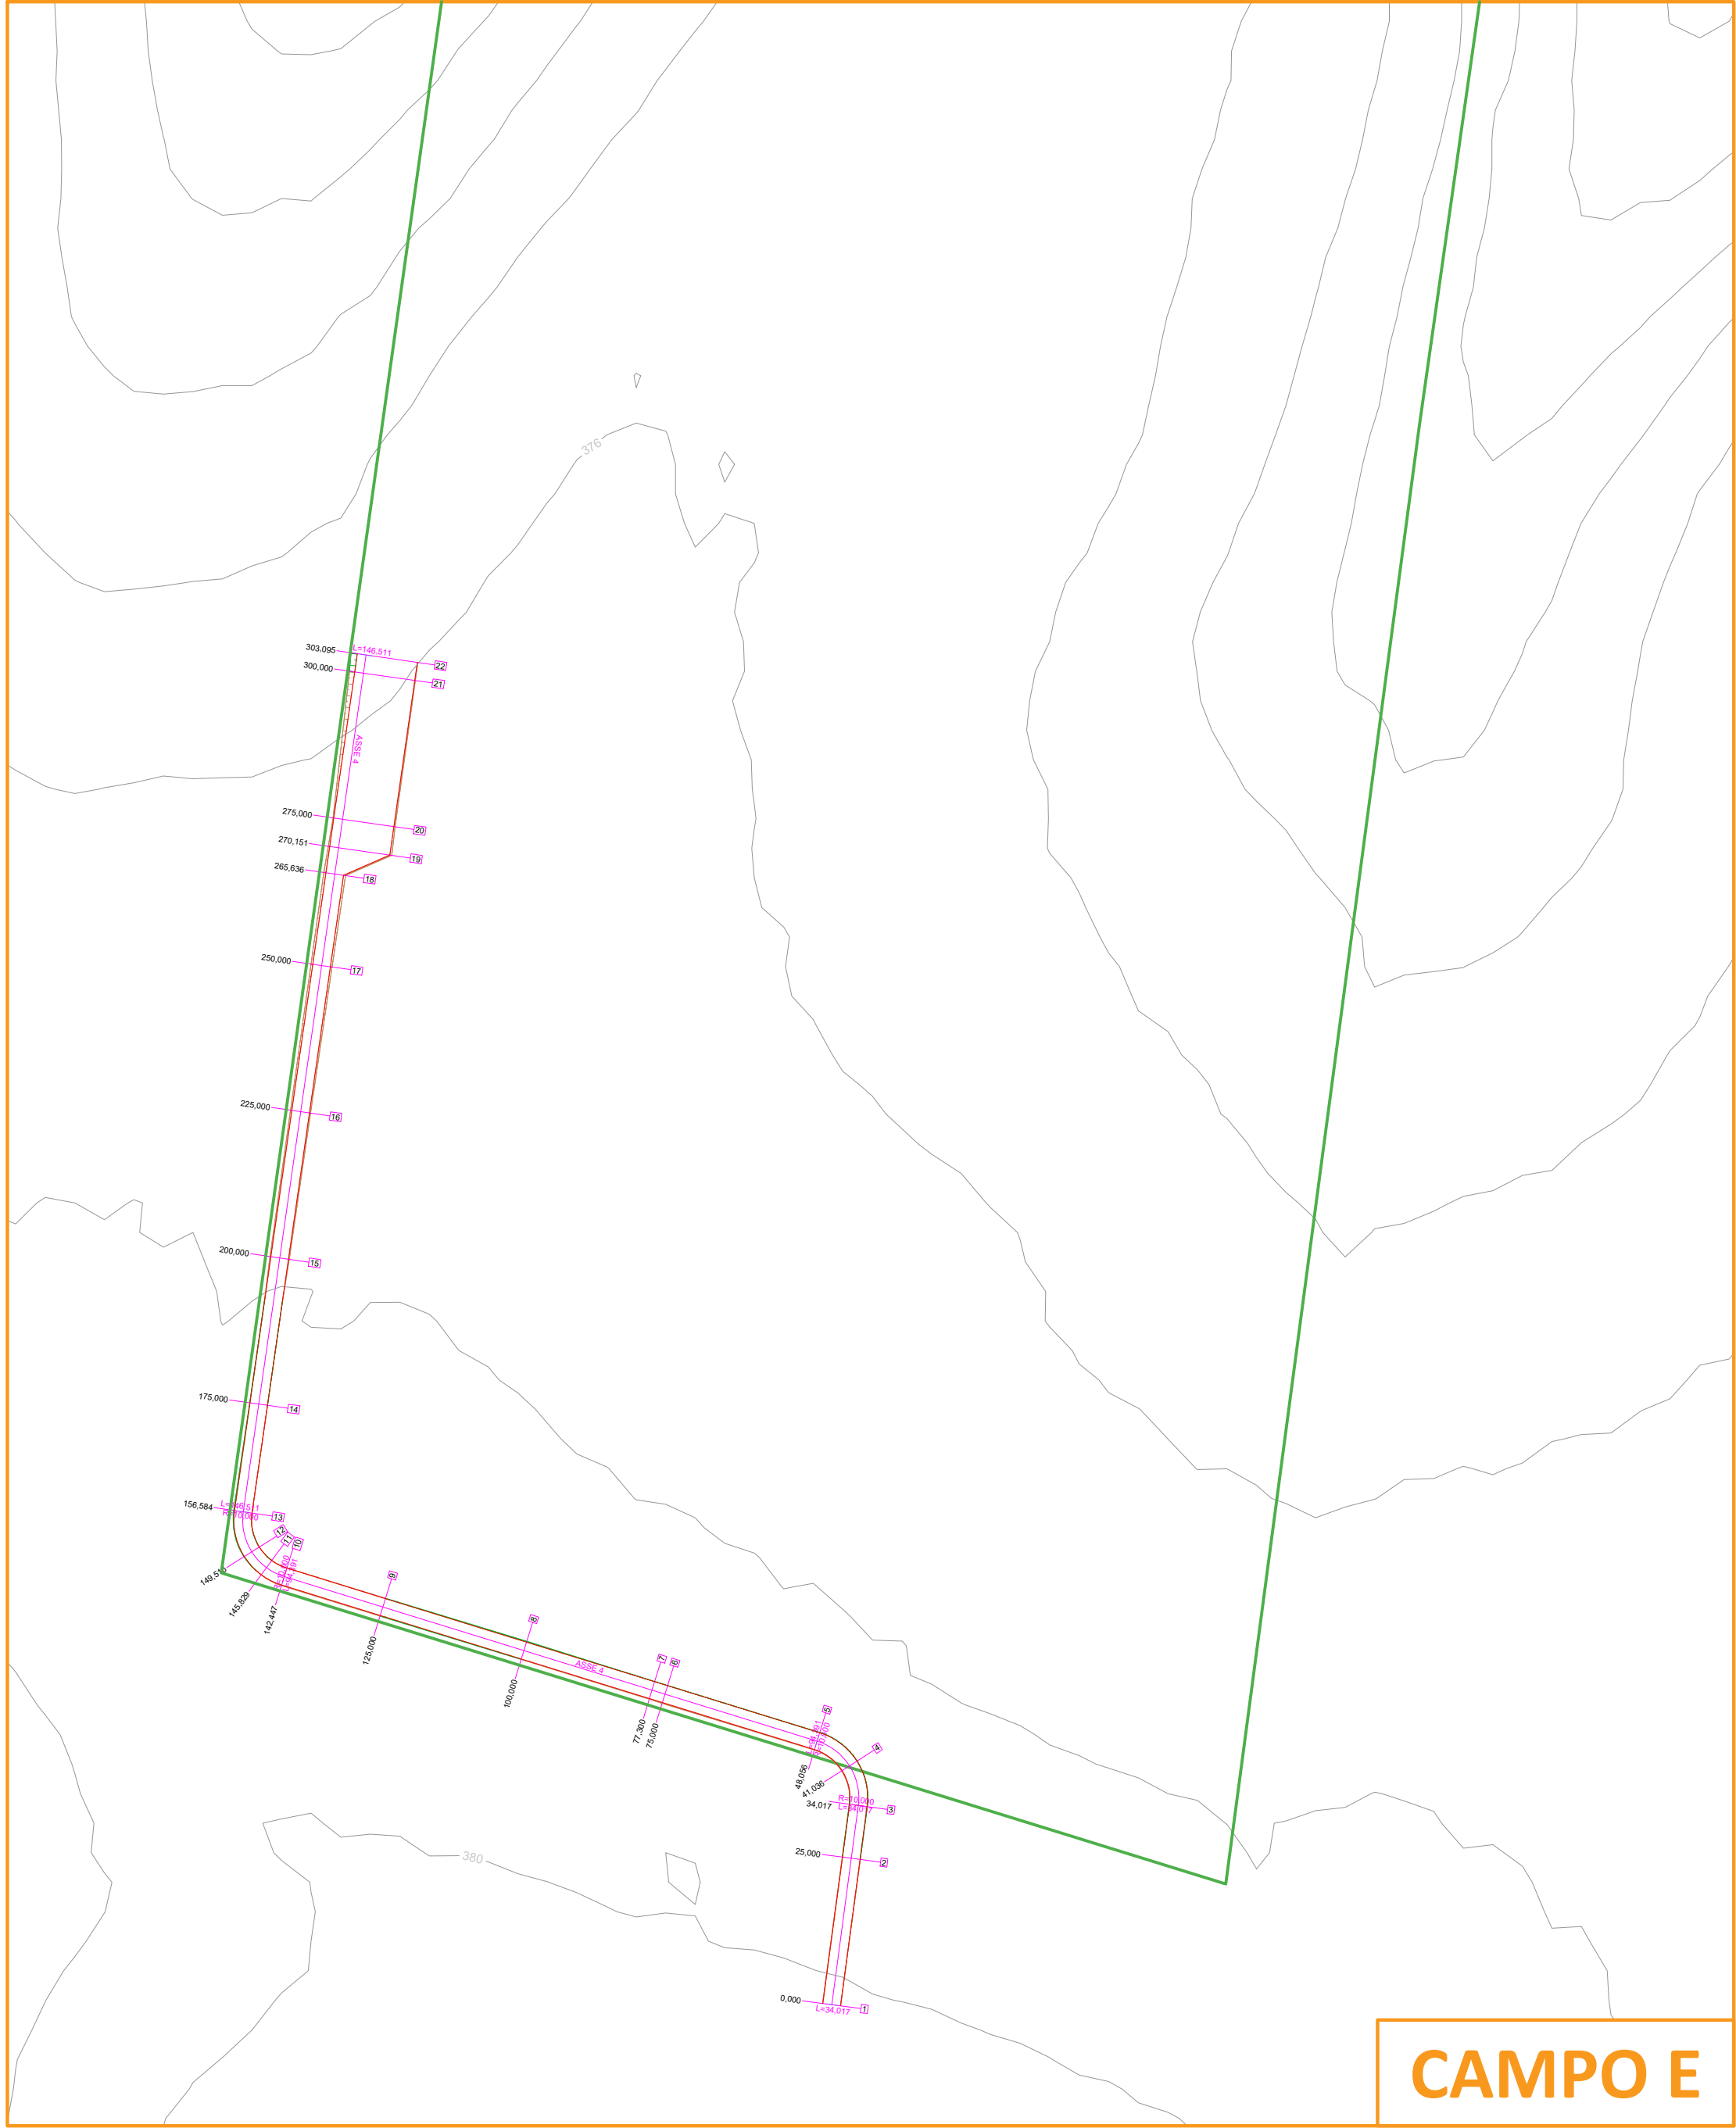

- Legenda
- Delimitazione area impianto

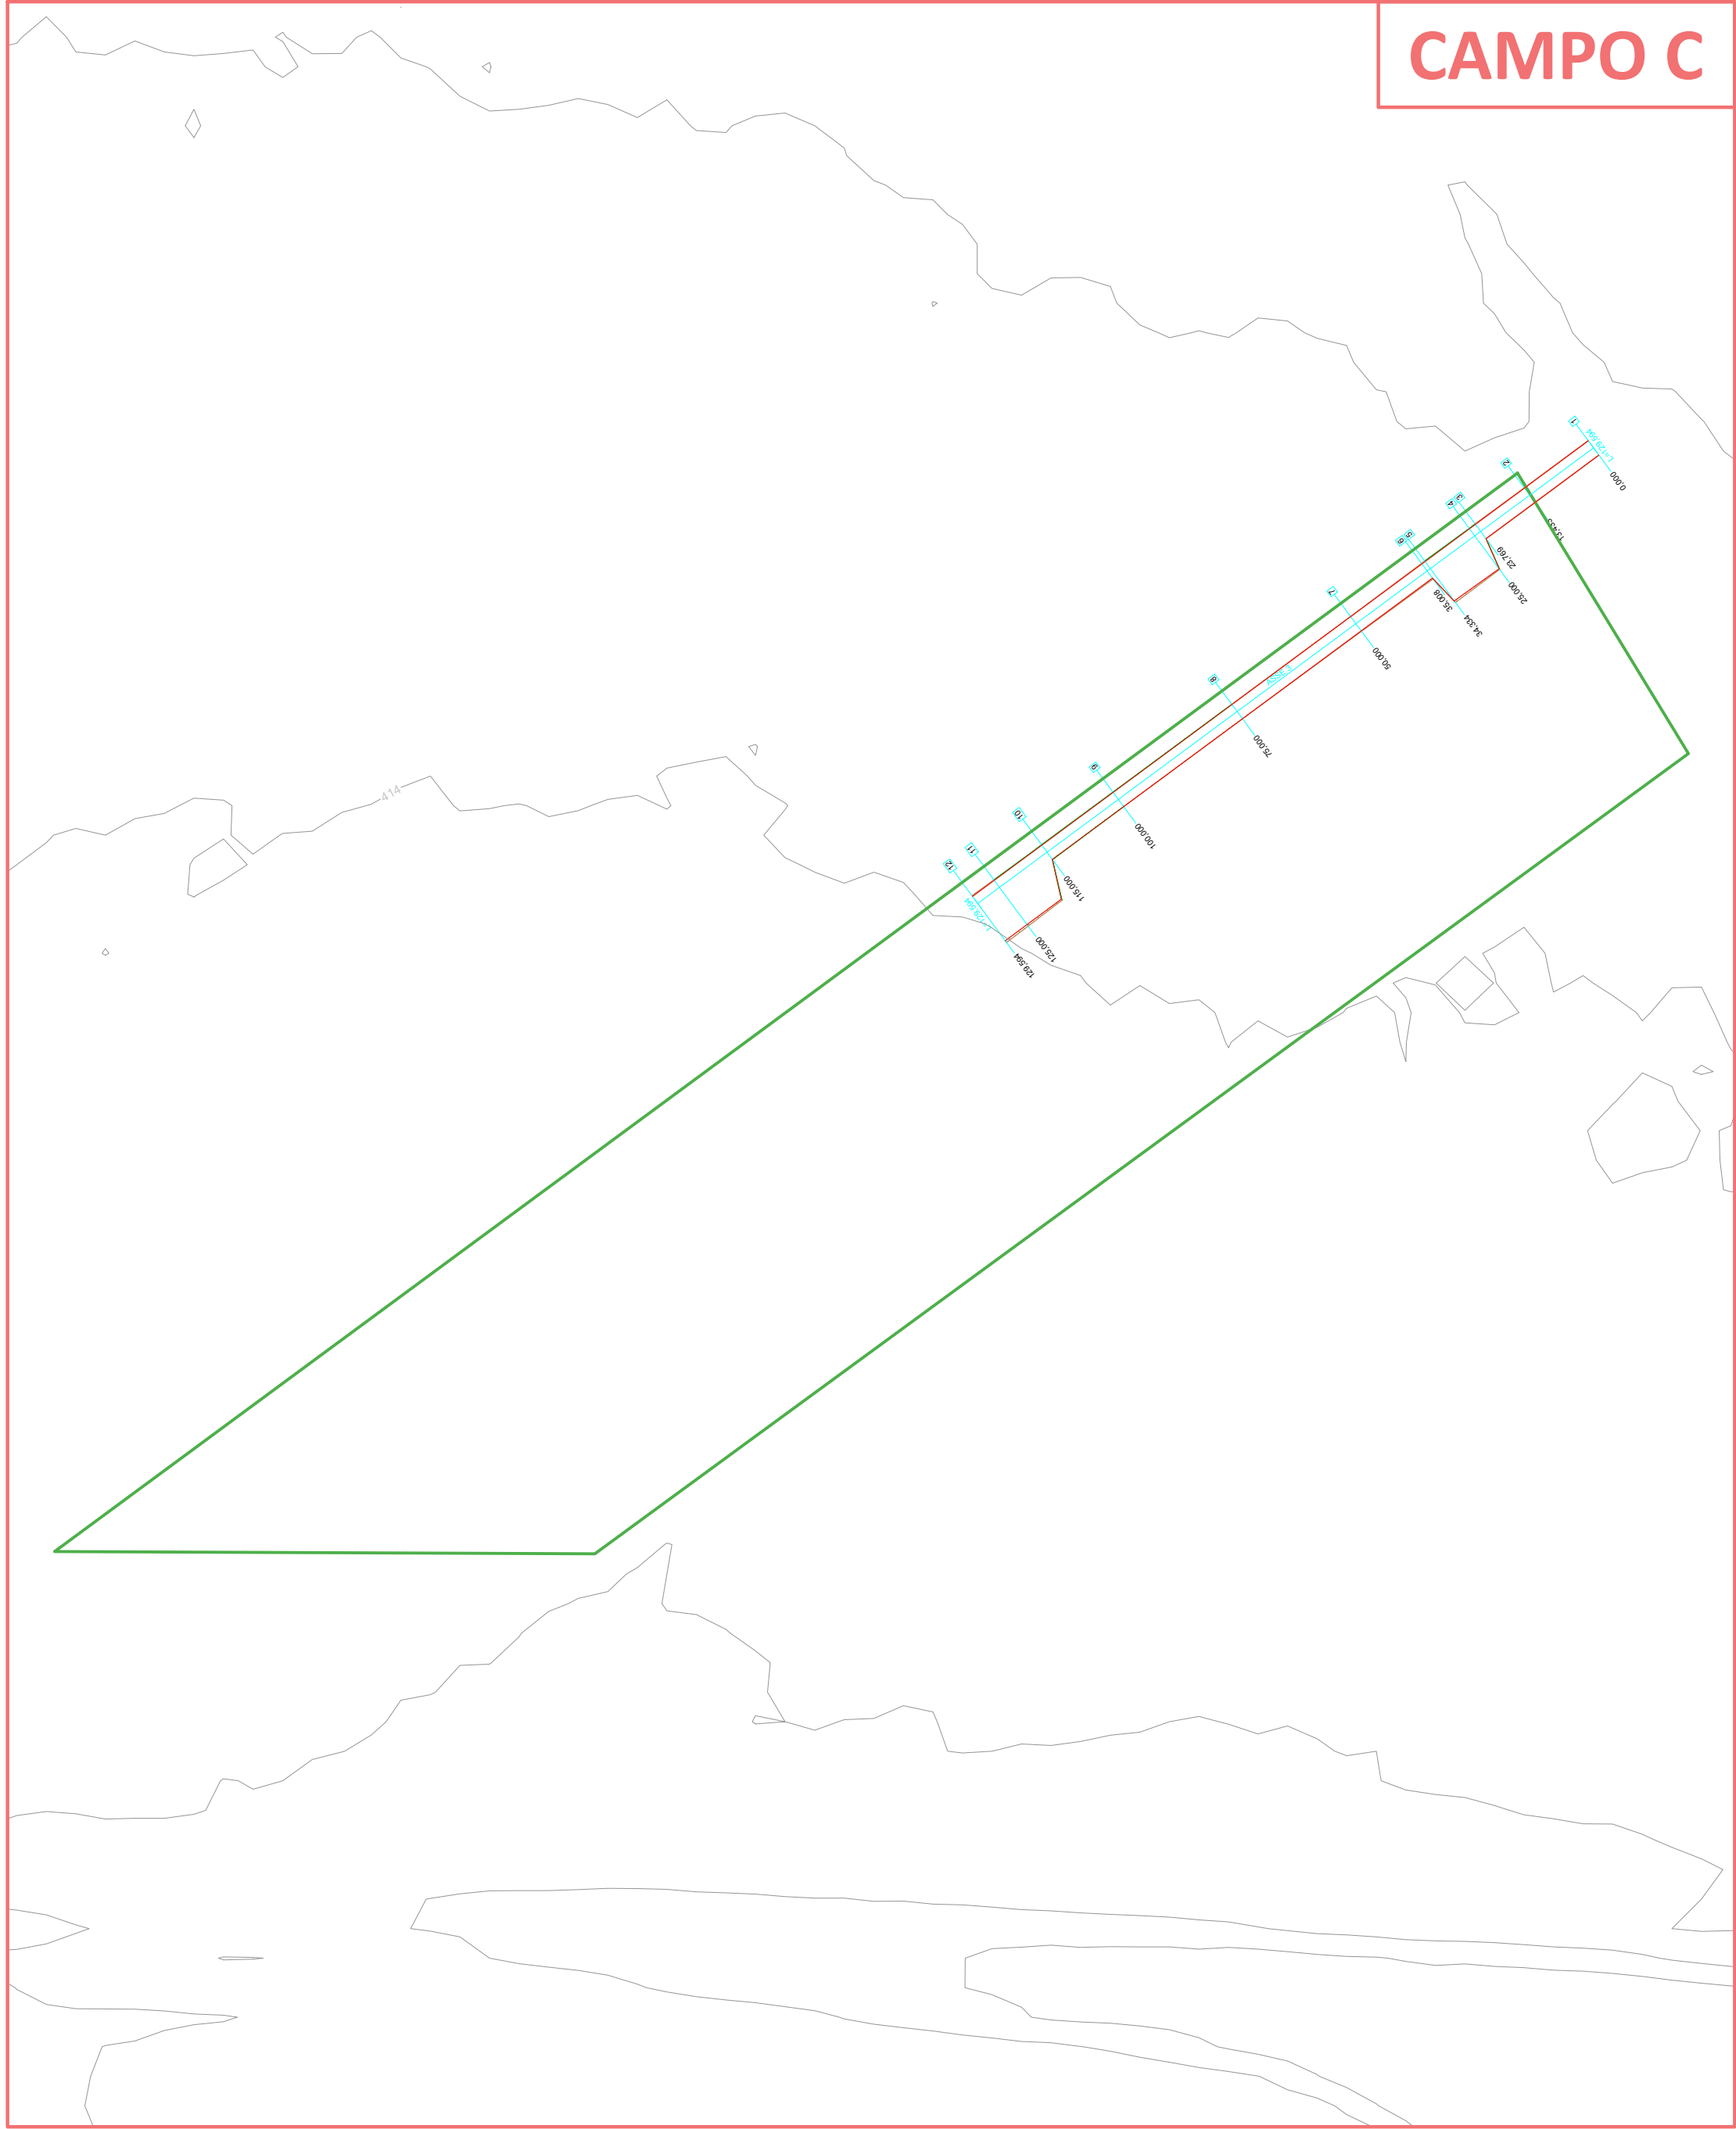

Regione Basilicata

proponente:

AMBRA SOLARE 10 S.R.L.

Via XX Settembre 1, 00187 - Roma (RM) - P.IVA/C.F. 15946121009 - pec: ambra solare10ur@legalmail.it

ID:

A.12.a.13

FOGLIO	DISCIPLINA:	PD	TIPOLOGIA:	T	FORMATO:
1 di 1	SCALA:	1:1.000	Norma Rte. A.12.a.13_Viabilità_interna.pdf		A0

titolo del progetto:

**PROGETTO PER LA COSTRUZIONE
E L'ESERCIZIO DI UN IMPIANTO AGRIFOTOVOLTAICO,
DELLE OPERE CONNESSE E DELLE INFRASTRUTTURE INDISPENSABILI,
DENOMINATO "LUPARA"**

nome elaborato:

PLANIMETRIA VIABILITÀ INTERNA AL PARCO

progettazione:

Rev.	Data Revisione	Descrizione	Redatto	Controllato	Approvato
00	11/10/2021	PRIMA EMISSIONE	New Dev.	PW	PW

NEW DEVELOPMENTS S.r.l.
piazza Europa, 14 - 87100 Cosenza (CS)