


MONTEMILONE Foglio 26

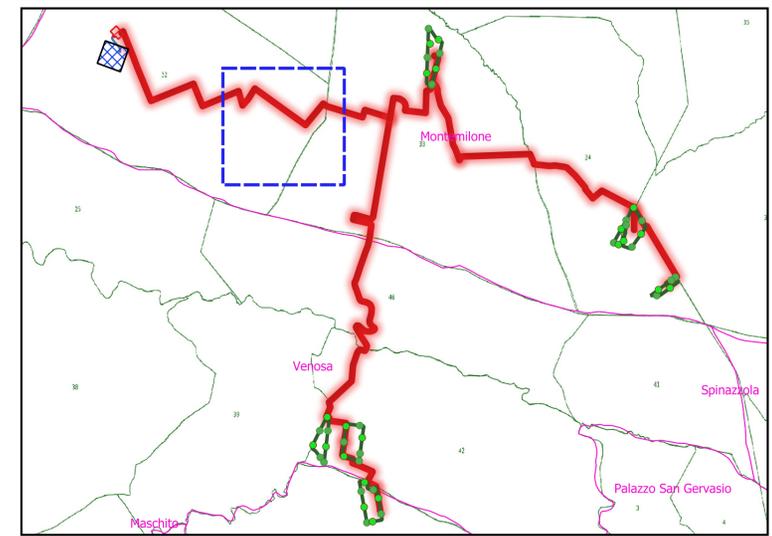

LEGENDA

- Limite foglio catastale
- Servitù di elettrodotto

Scala 1:2000

MONTEMILONE Foglio 32

MONTEMILONE Foglio 33

Regione Basilicata

Comune di Montemilone

Comune di Venosa

Comune di Palazzo San Gervasio

proponente:

AMBRA SOLARE 10 S.R.L.

Via XX Settembre 1, 00187 - Roma (RM) - P.IVA/C.F.: 15946121009 - pec: ambrasolare10ur1@legalmail.it

id:

A.12.a.19.b

GRUPPO **Poveris**

FOGLIO:	2 di 9	DISCIPLINA:	PD	TIPOLOGIA:	T	FORMATO:	A1
SCALA:	1:2.000	Nome file:	A.12.a.19.b_PPE_Grafico.pdf				

titolo del progetto: **PROGETTO PER LA COSTRUZIONE E L'ESERCIZIO DI UN IMPIANTO AGRIFOTOVOLTAICO, DELLE OPERE CONNESSE E DELLE INFRASTRUTTURE INDISPENSABILI, DENOMINATO "LUPARA"**

nome elaborato:

PIANO PARTICELLARE DI ESPROPRIO GRAFICO 2 di 9

progettazione:

Rev.	Data Revisione	Descrizione	Redatto	Controllato	Approvato
00	11/10/2021	PRIMA EMISSIONE	New Dev.	PW	PW

NEW DEVELOPMENTS S.r.l.
 piazza Europa, 14 - 87100 Cosenza (CS)