


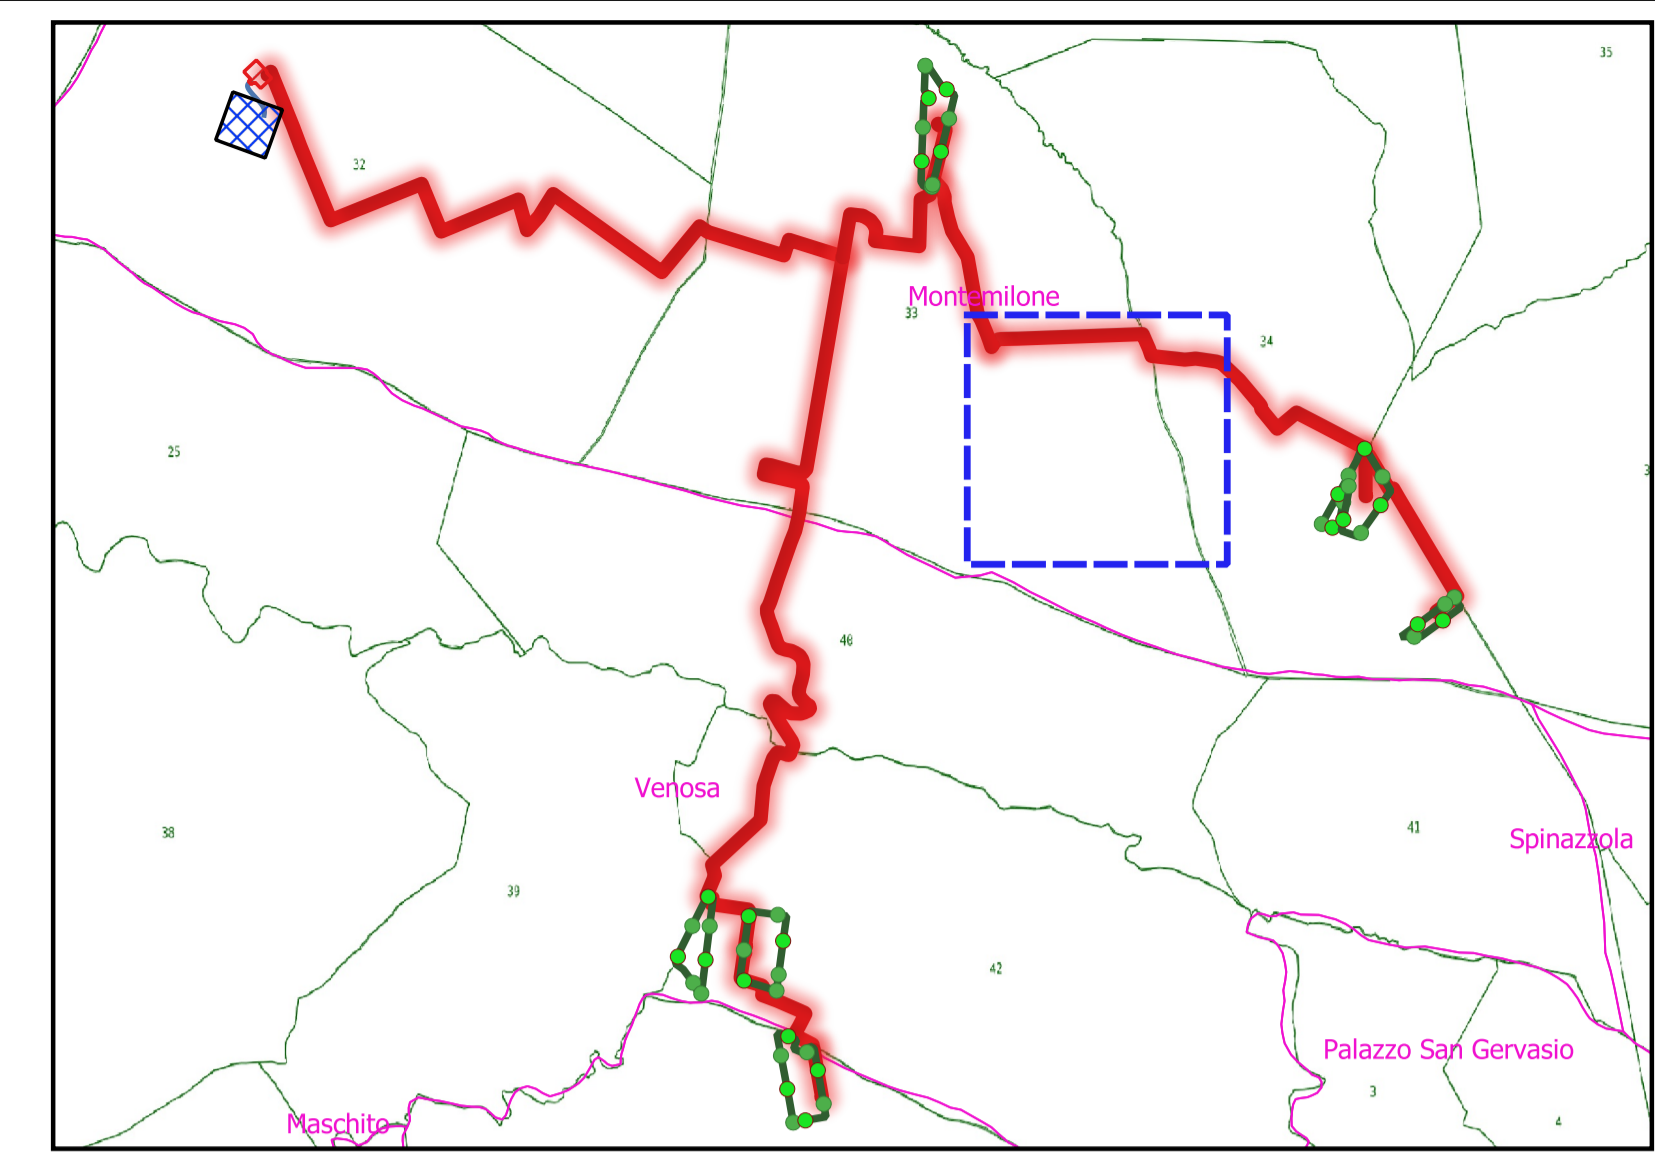

MONTEMILONE Foglio 33

MONTEMILONE Foglio 34



LEGENDA

- Limite foglio catastale
- Servitù di elettrodotto
- Servitù di passaggio

Scala 1:2000

Regione Basilicata

Comune di Montemilone

Comune di Venosa

Comune di Palazzo San Gervasio

proponente:

AMBRA SOLARE 10 S.R.L.

Via XX Settembre 1, 00187 - Roma (RM) - P.IVA/C.F.: 15946121009 - pec: ambrasolare10ur1@legalmail.it

id:
A.12.a.19.d

GRUPPO **Powertis**

FOGLIO:	4 di 9	DISCIPLINA:	PD	TIPOLOGIA:	T	FORMATO:	A1
SCALA:	1:2.000	Nome file:	A.12.a.19.d_PPE_Grafico.pdf				

titolo del progetto: **PROGETTO PER LA COSTRUZIONE E L'ESERCIZIO DI UN IMPIANTO AGRIFOTOVOLTAICO, DELLE OPERE CONNESSE E DELLE INFRASTRUTTURE INDISPENSABILI, DENOMINATO "LUPARA"**

nome elaborato: **PIANO PARTICELLARE DI ESPROPRIO GRAFICO 4 di 9**

progettazione:

dott. ing. Giovanni Guizzo Foliano						dott. ing. Amedeo Costabile						dott. ing. Francesco Meringolo						dott. ing. Pierluigi Astorino					
Rev.	Data	Revisione	Descrizione	Redatto	Controllato	Approvato																	
00	11/10/2021	PRIMA EMISSIONE	New Dev.	PW	PW	PW																	

NEW DEVELOPMENTS S.r.l.
 piazza Europa, 14 - 87100 Cosenza (CS)