


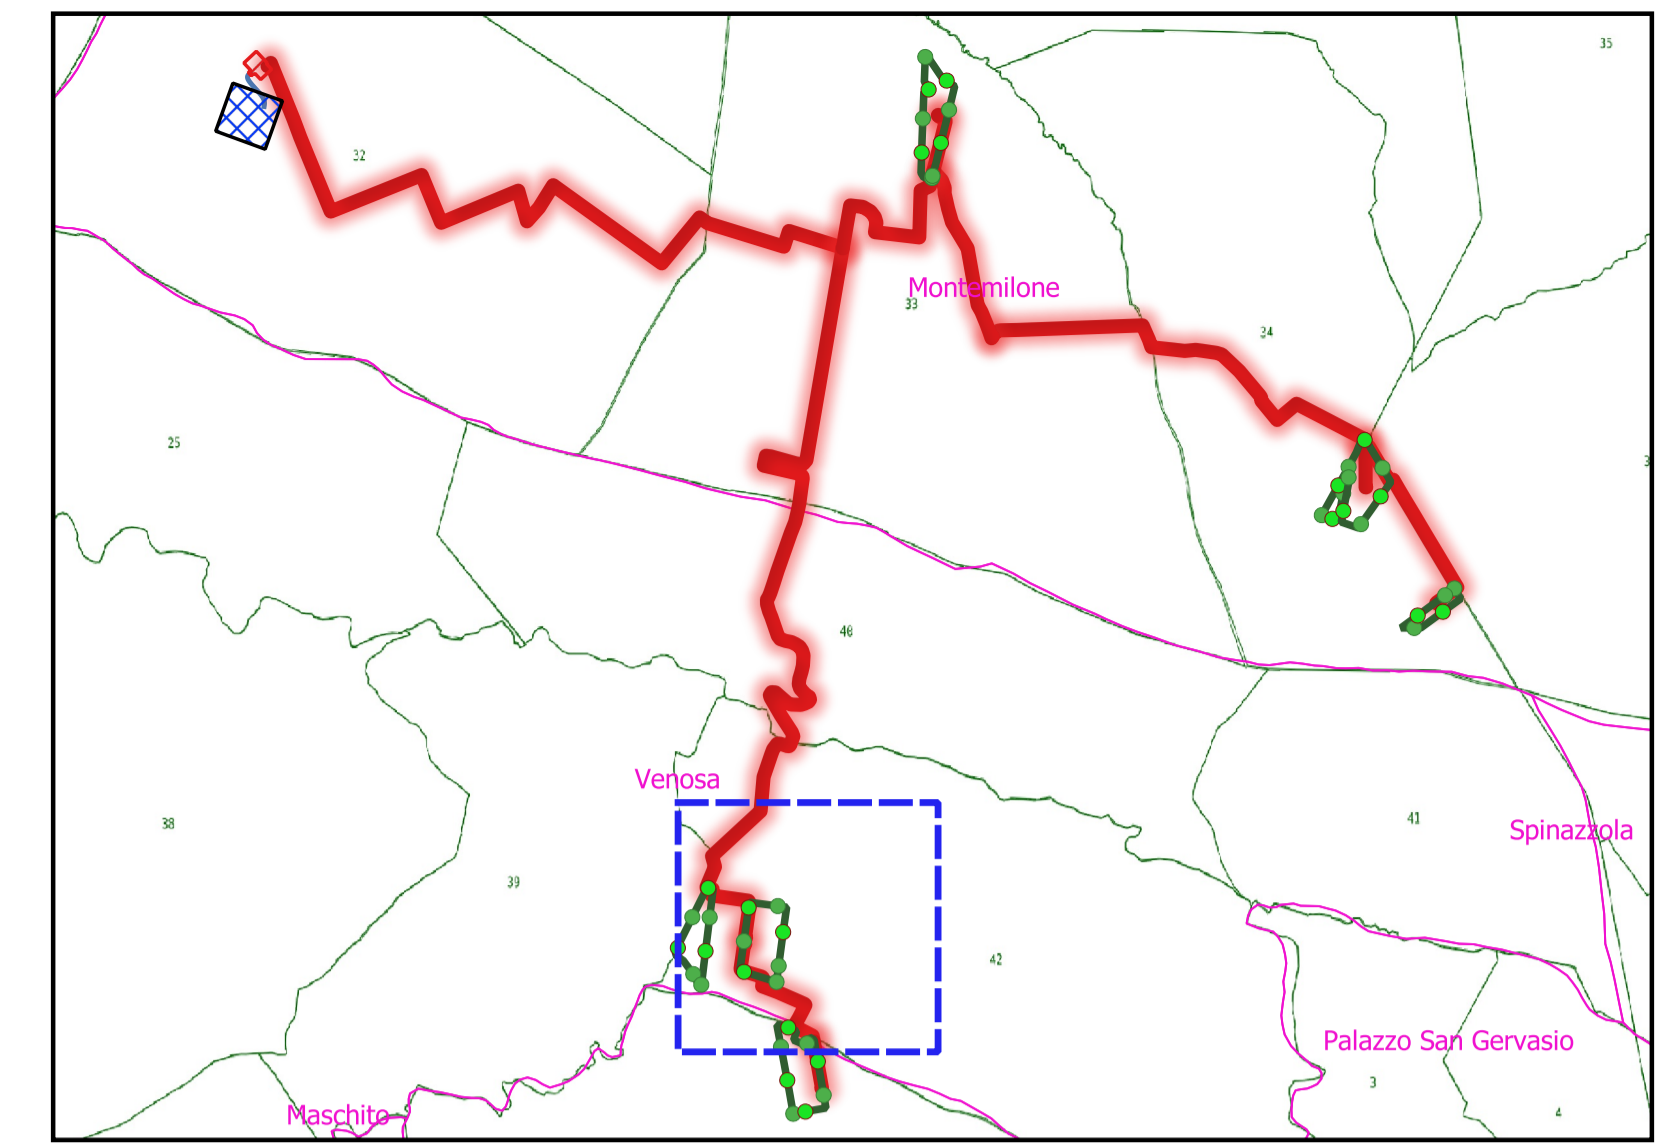

VENOSA Foglio 39

VENOSA Foglio 42

PALAZZO SAN GERVASIO Foglio 1



LEGENDA

- Limite foglio catastrale
- Servitù di elettrodotto

Scala 1:2000

Regione Basilicata

Comune di Montemilone

Comune di Venosa

Comune di Palazzo San Gervasio

proponente:

AMBRA SOLARE 10 S.R.L.

Via XX Settembre 1, 00187 - Roma (RM) - P.IVA/C.F. 15946121009 - pec: ambrasolare.10@legalmail.it

id:
A.12.a.19.i

DISCIPLINA: PD TIPOLOGIA: T FORMATO: A1
 FOGLIO: 9 di 9 SCALA: 1:2.000 Nome file: A.12.a.19.i_PPE_Grafico.pdf

titolo del progetto: **PROGETTO PER LA COSTRUZIONE E L'ESERCIZIO DI UN IMPIANTO AGRIFOTOVOLTAICO, DELLE OPERE CONNESSE E DELLE INFRASTRUTTURE INDISPENSABILI, DENOMINATO "LUPARA"**

nome elaborato:

PIANO PARTICELLARE DI ESPROPRIO GRAFICO 9 di 9

progettazione:

dott. ing. Giovanni Guzzo Foliano

dott. ing. Amedeo Costabile

dott. ing. Francesco Merino

Luigi Astorino

Rev.	Data Revisione	Descrizione	Redatto	Controllato	Approvato
00	11/10/2021	PRIMA EMISSIONE	New Dev.	PW	PW

NEW DEVELOPMENTS S.r.l.
piazza Europa, 14 - 87100 Cosenza (CS)