



CAMPO A

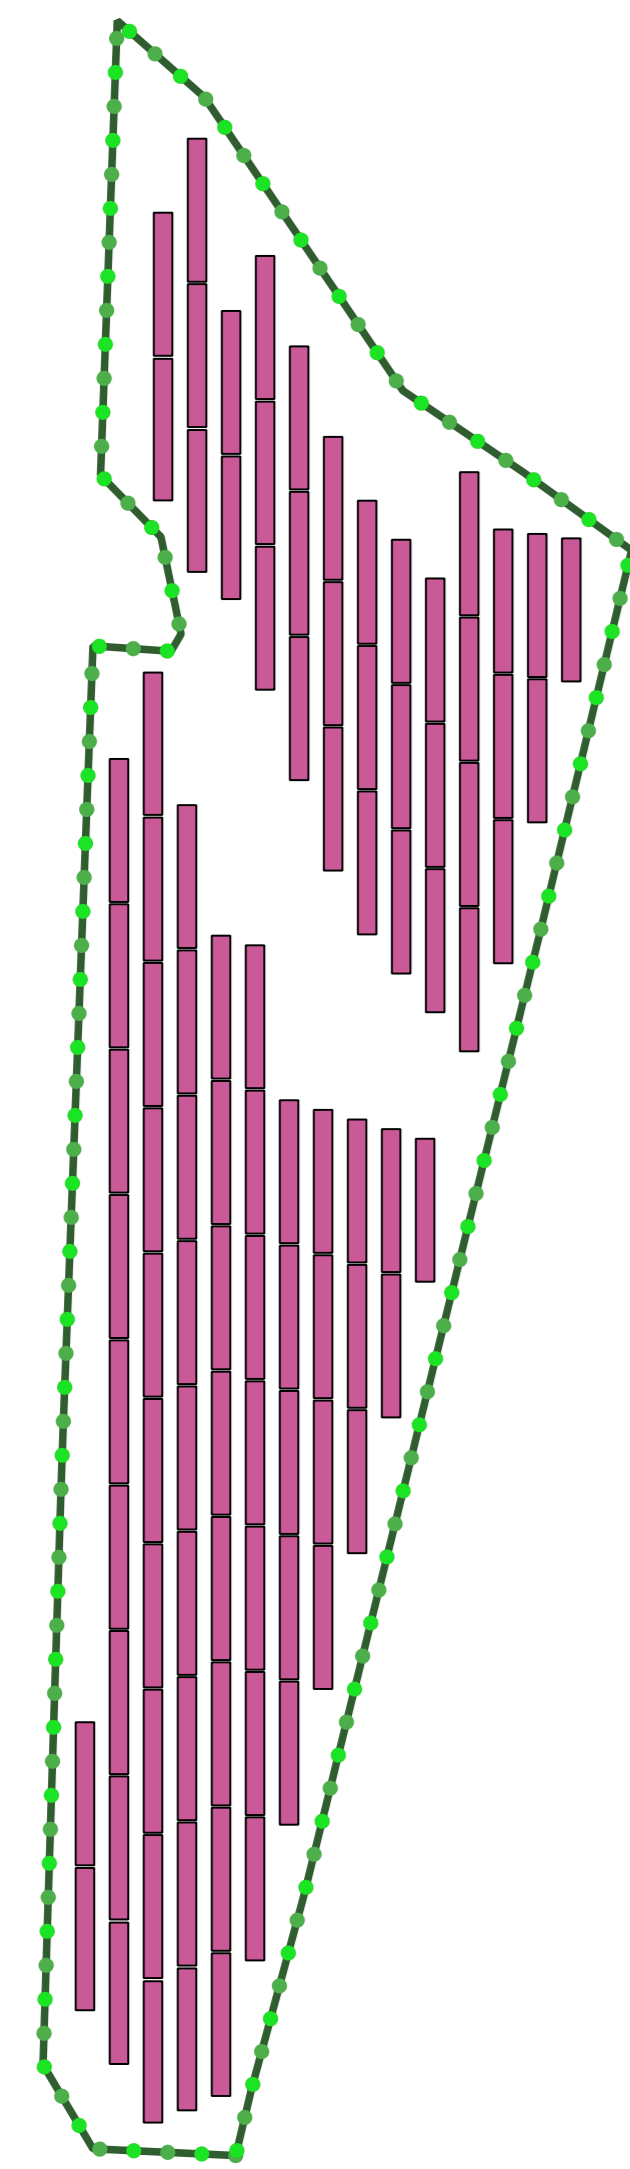


CAMPO D - E

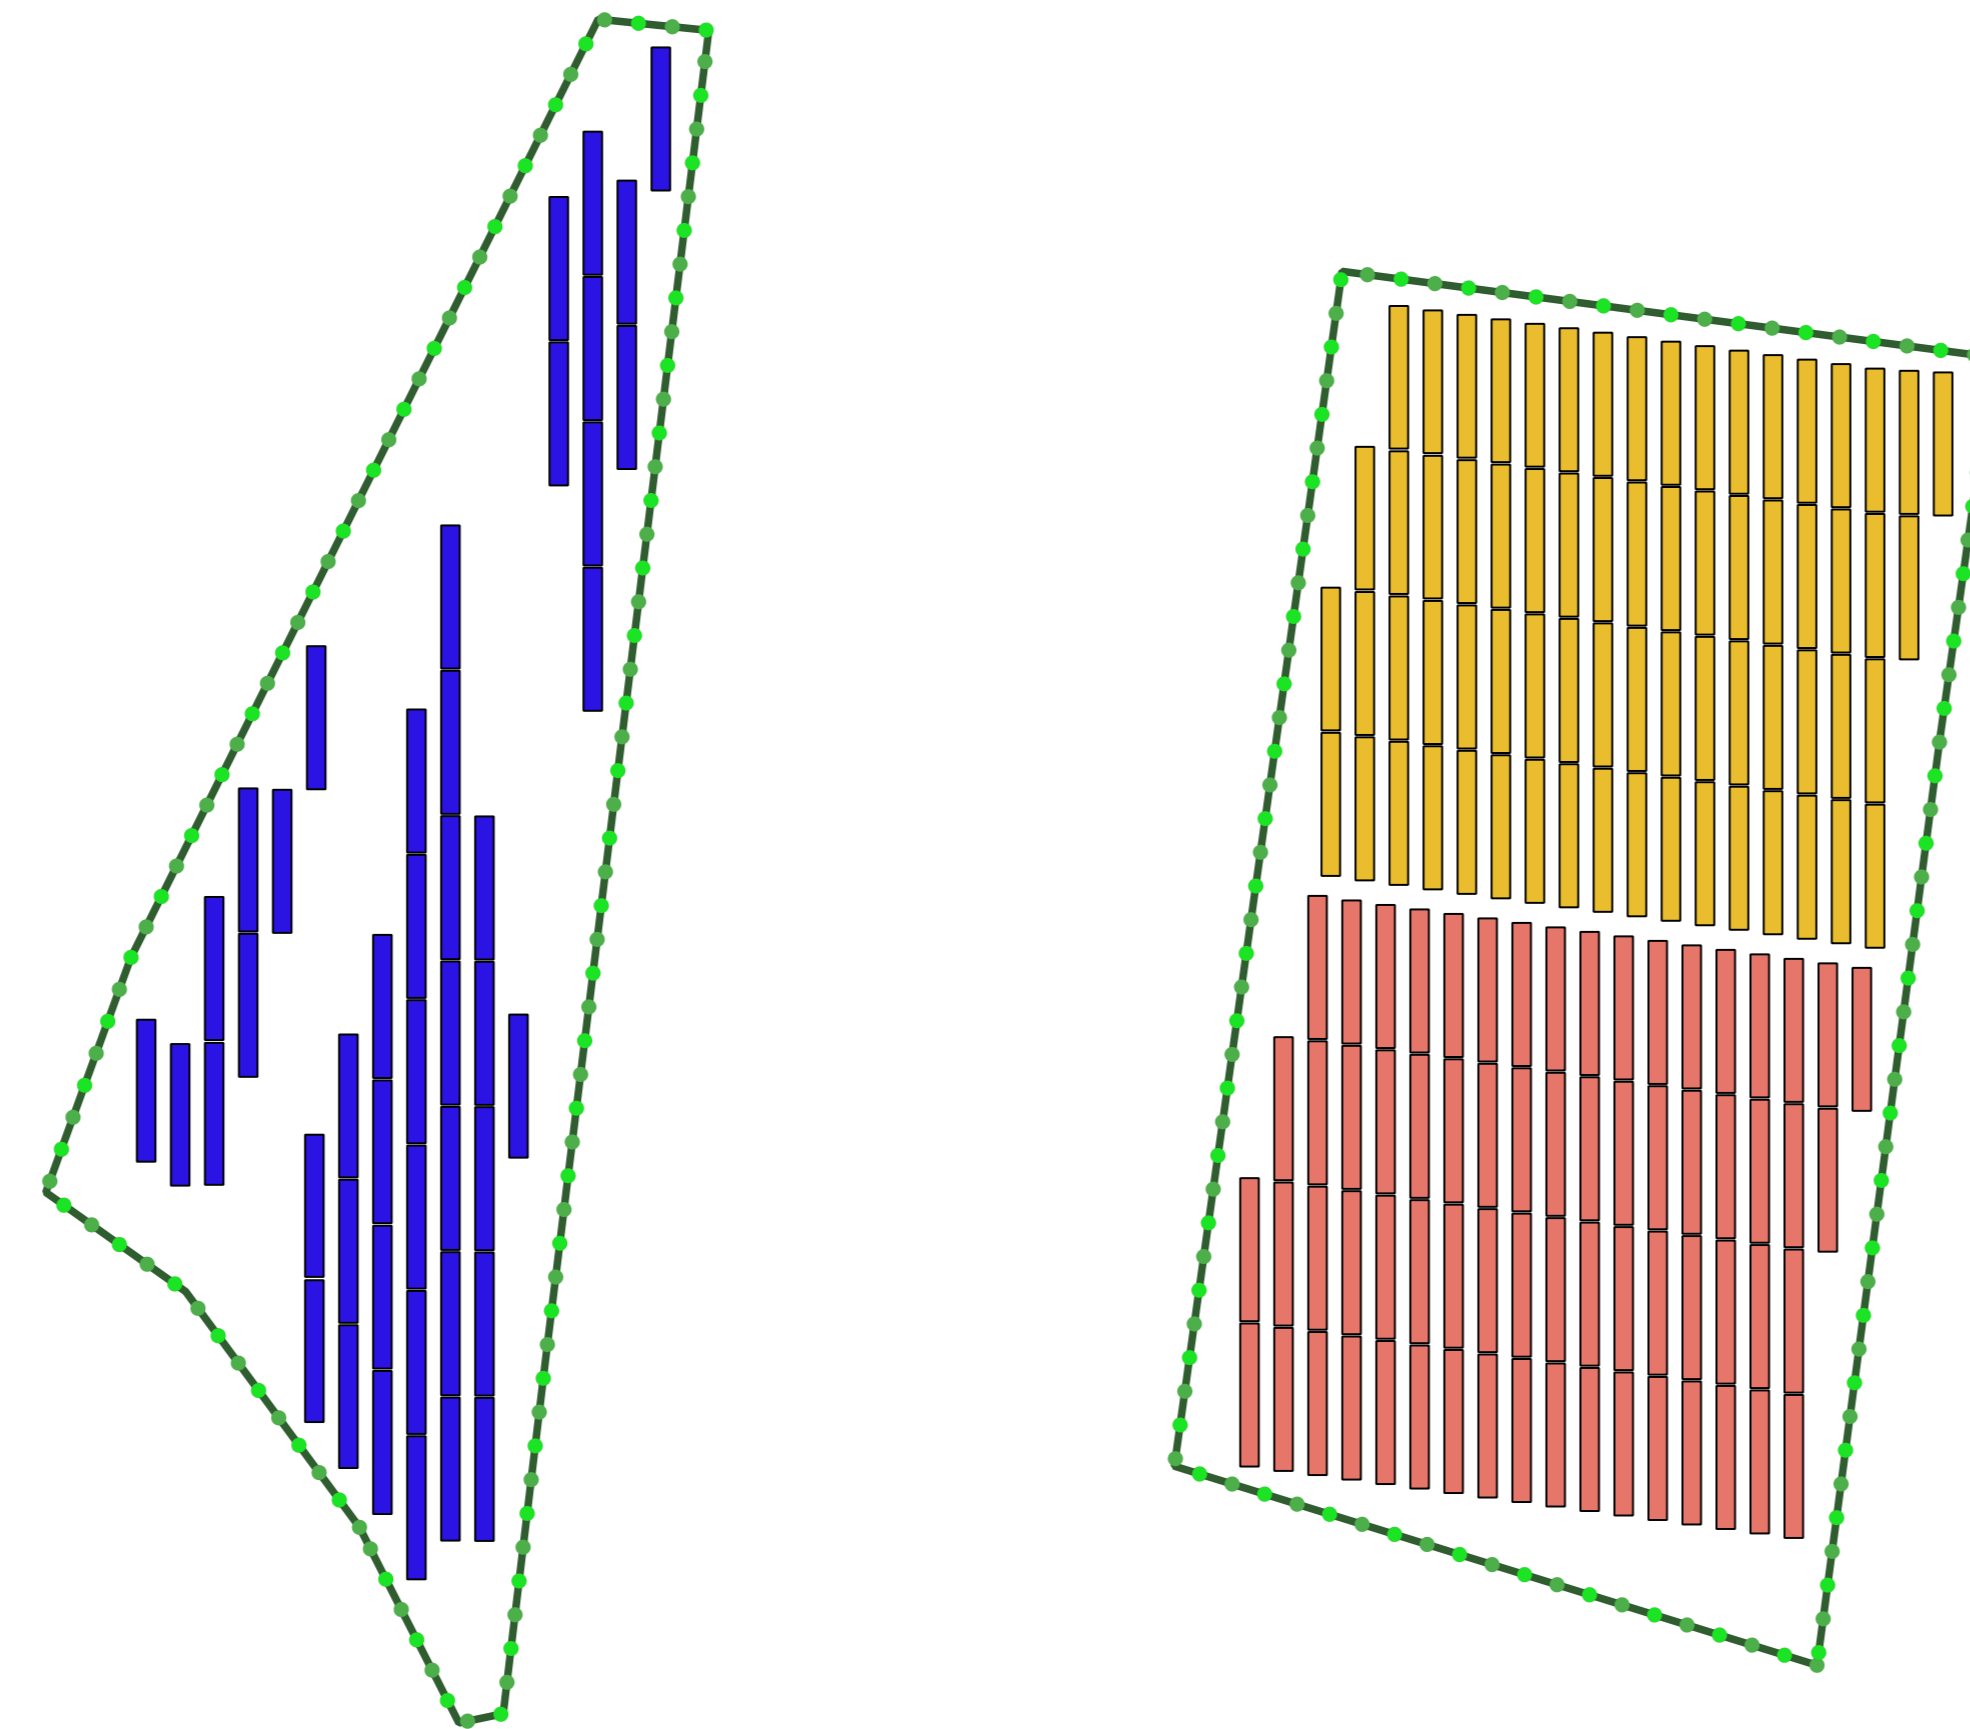


CAMPO A




CAMPO B

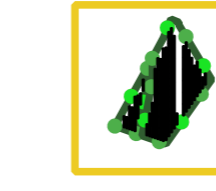

CAMPO C

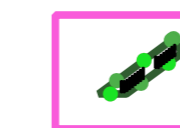


CAMPO D - E

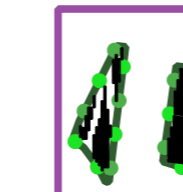


CAMPO F




CAMPO B

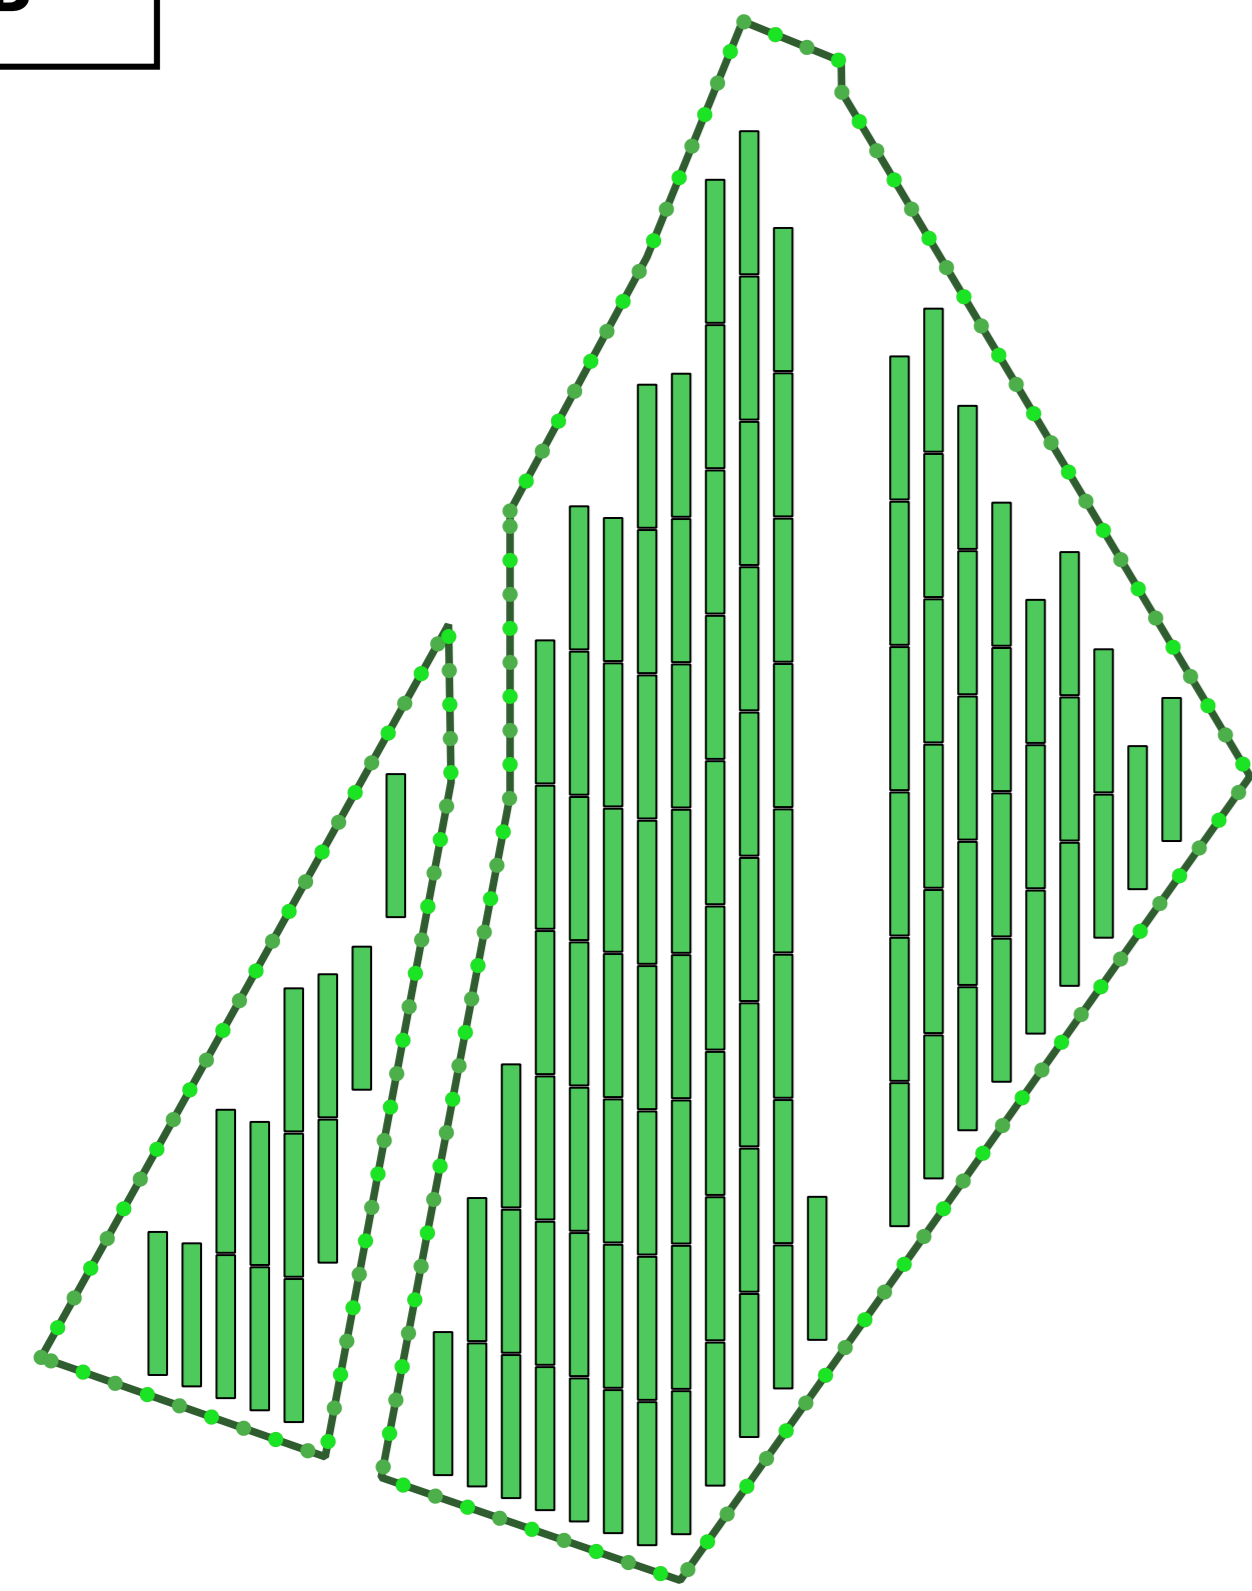

CAMPO F

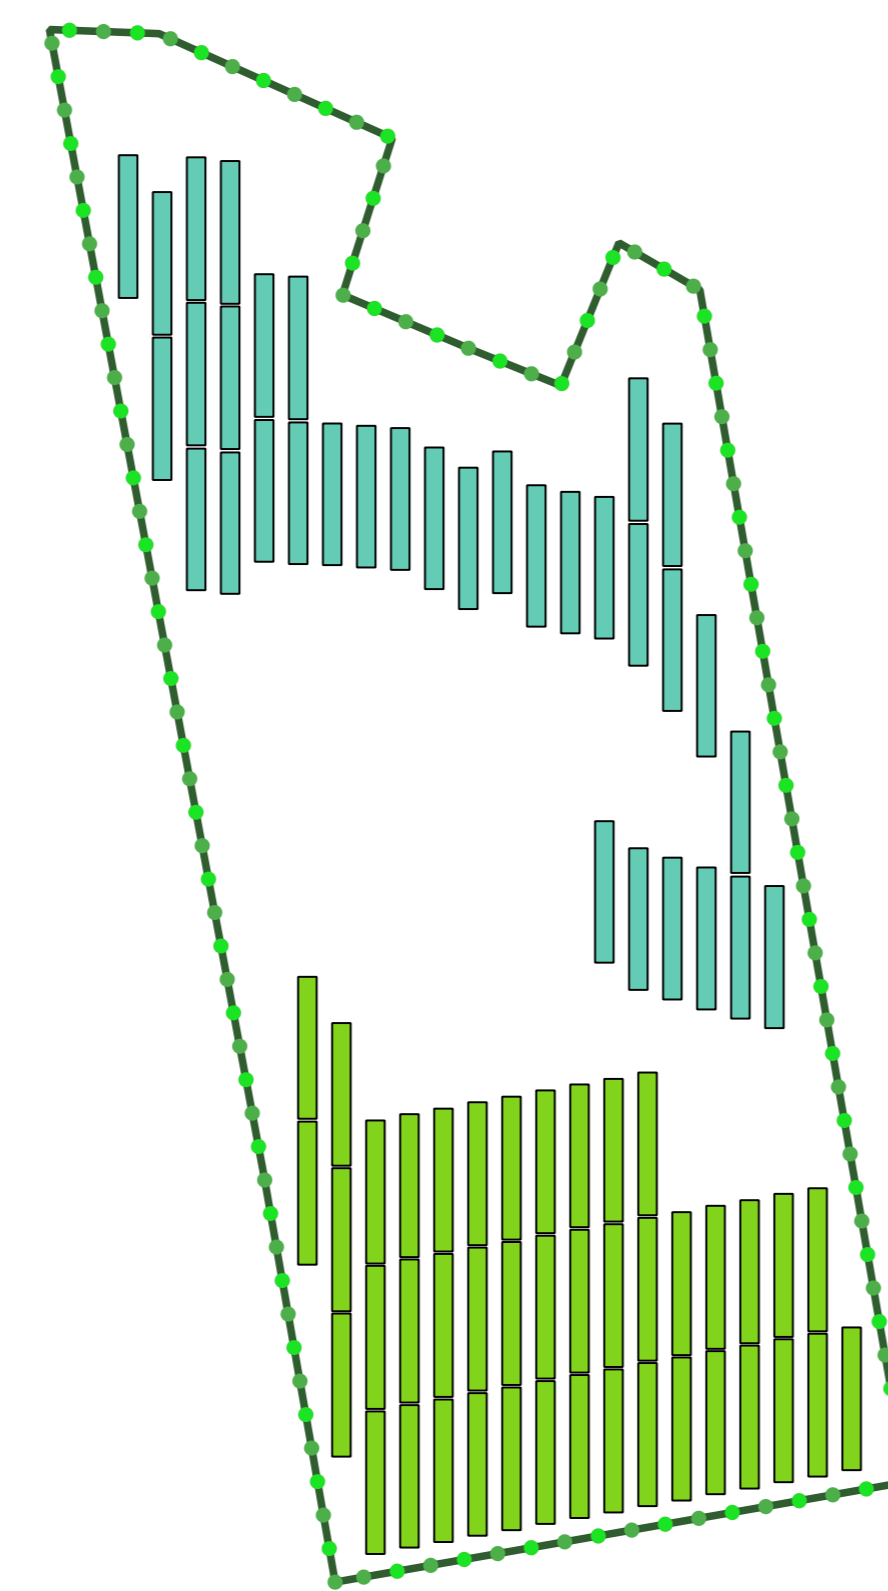

CAMPO C

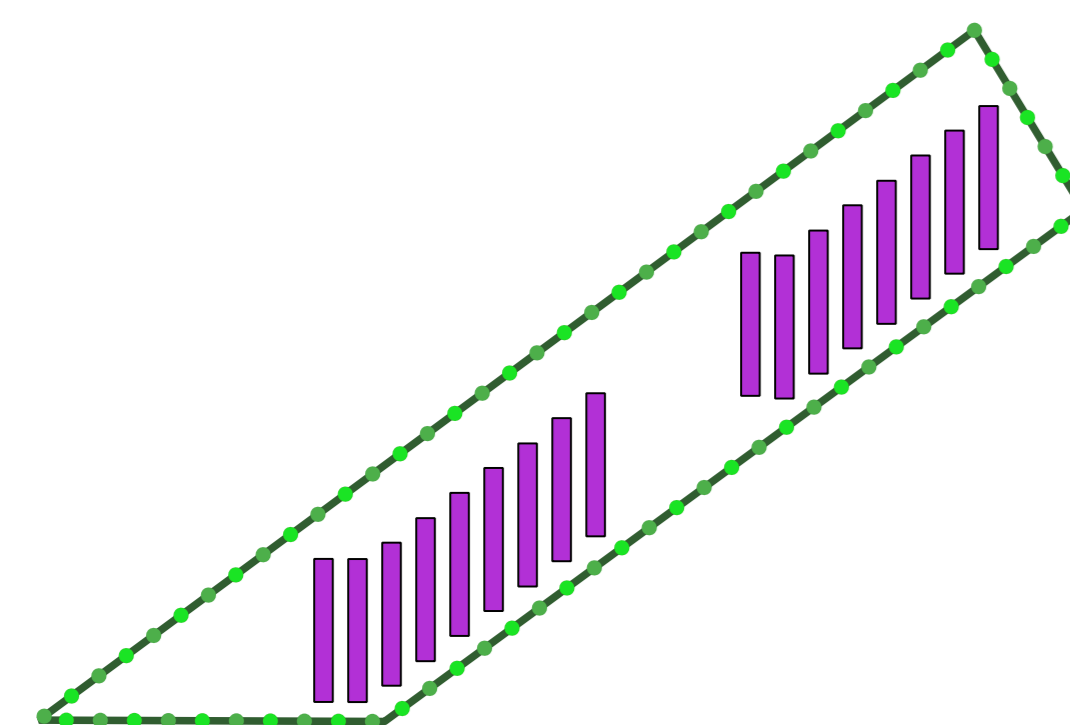


Legenda

Delimitazione aree impianto

Campi e sottocampi

- CAMPO A: Potenza DC 3.617,60 kWp - Trasformatore 4.500,00 kW
- CAMPO B: Potenza DC 4.303,04 kWp - Trasformatore 5.500,00 kW
- CAMPO C: Potenza DC 647,36 kWp - Trasformatore 1.000,00 kW
- CAMPO D: Potenza DC 1.713,60 kWp - Trasformatore 2.500,00 kW
- CAMPO E1: Potenza DC 2.589,44 kWp - Trasformatore 3.000,00 kW
- CAMPO E2: Potenza DC 2.589,44 kWp - Trasformatore 3.000,00 kW
- CAMPO F1: Potenza DC 1.294,72 kWp - Trasformatore 1.500,00 kW
- CAMPO F2: Potenza DC 1.637,44 kWp - Trasformatore 2.000,00 kW

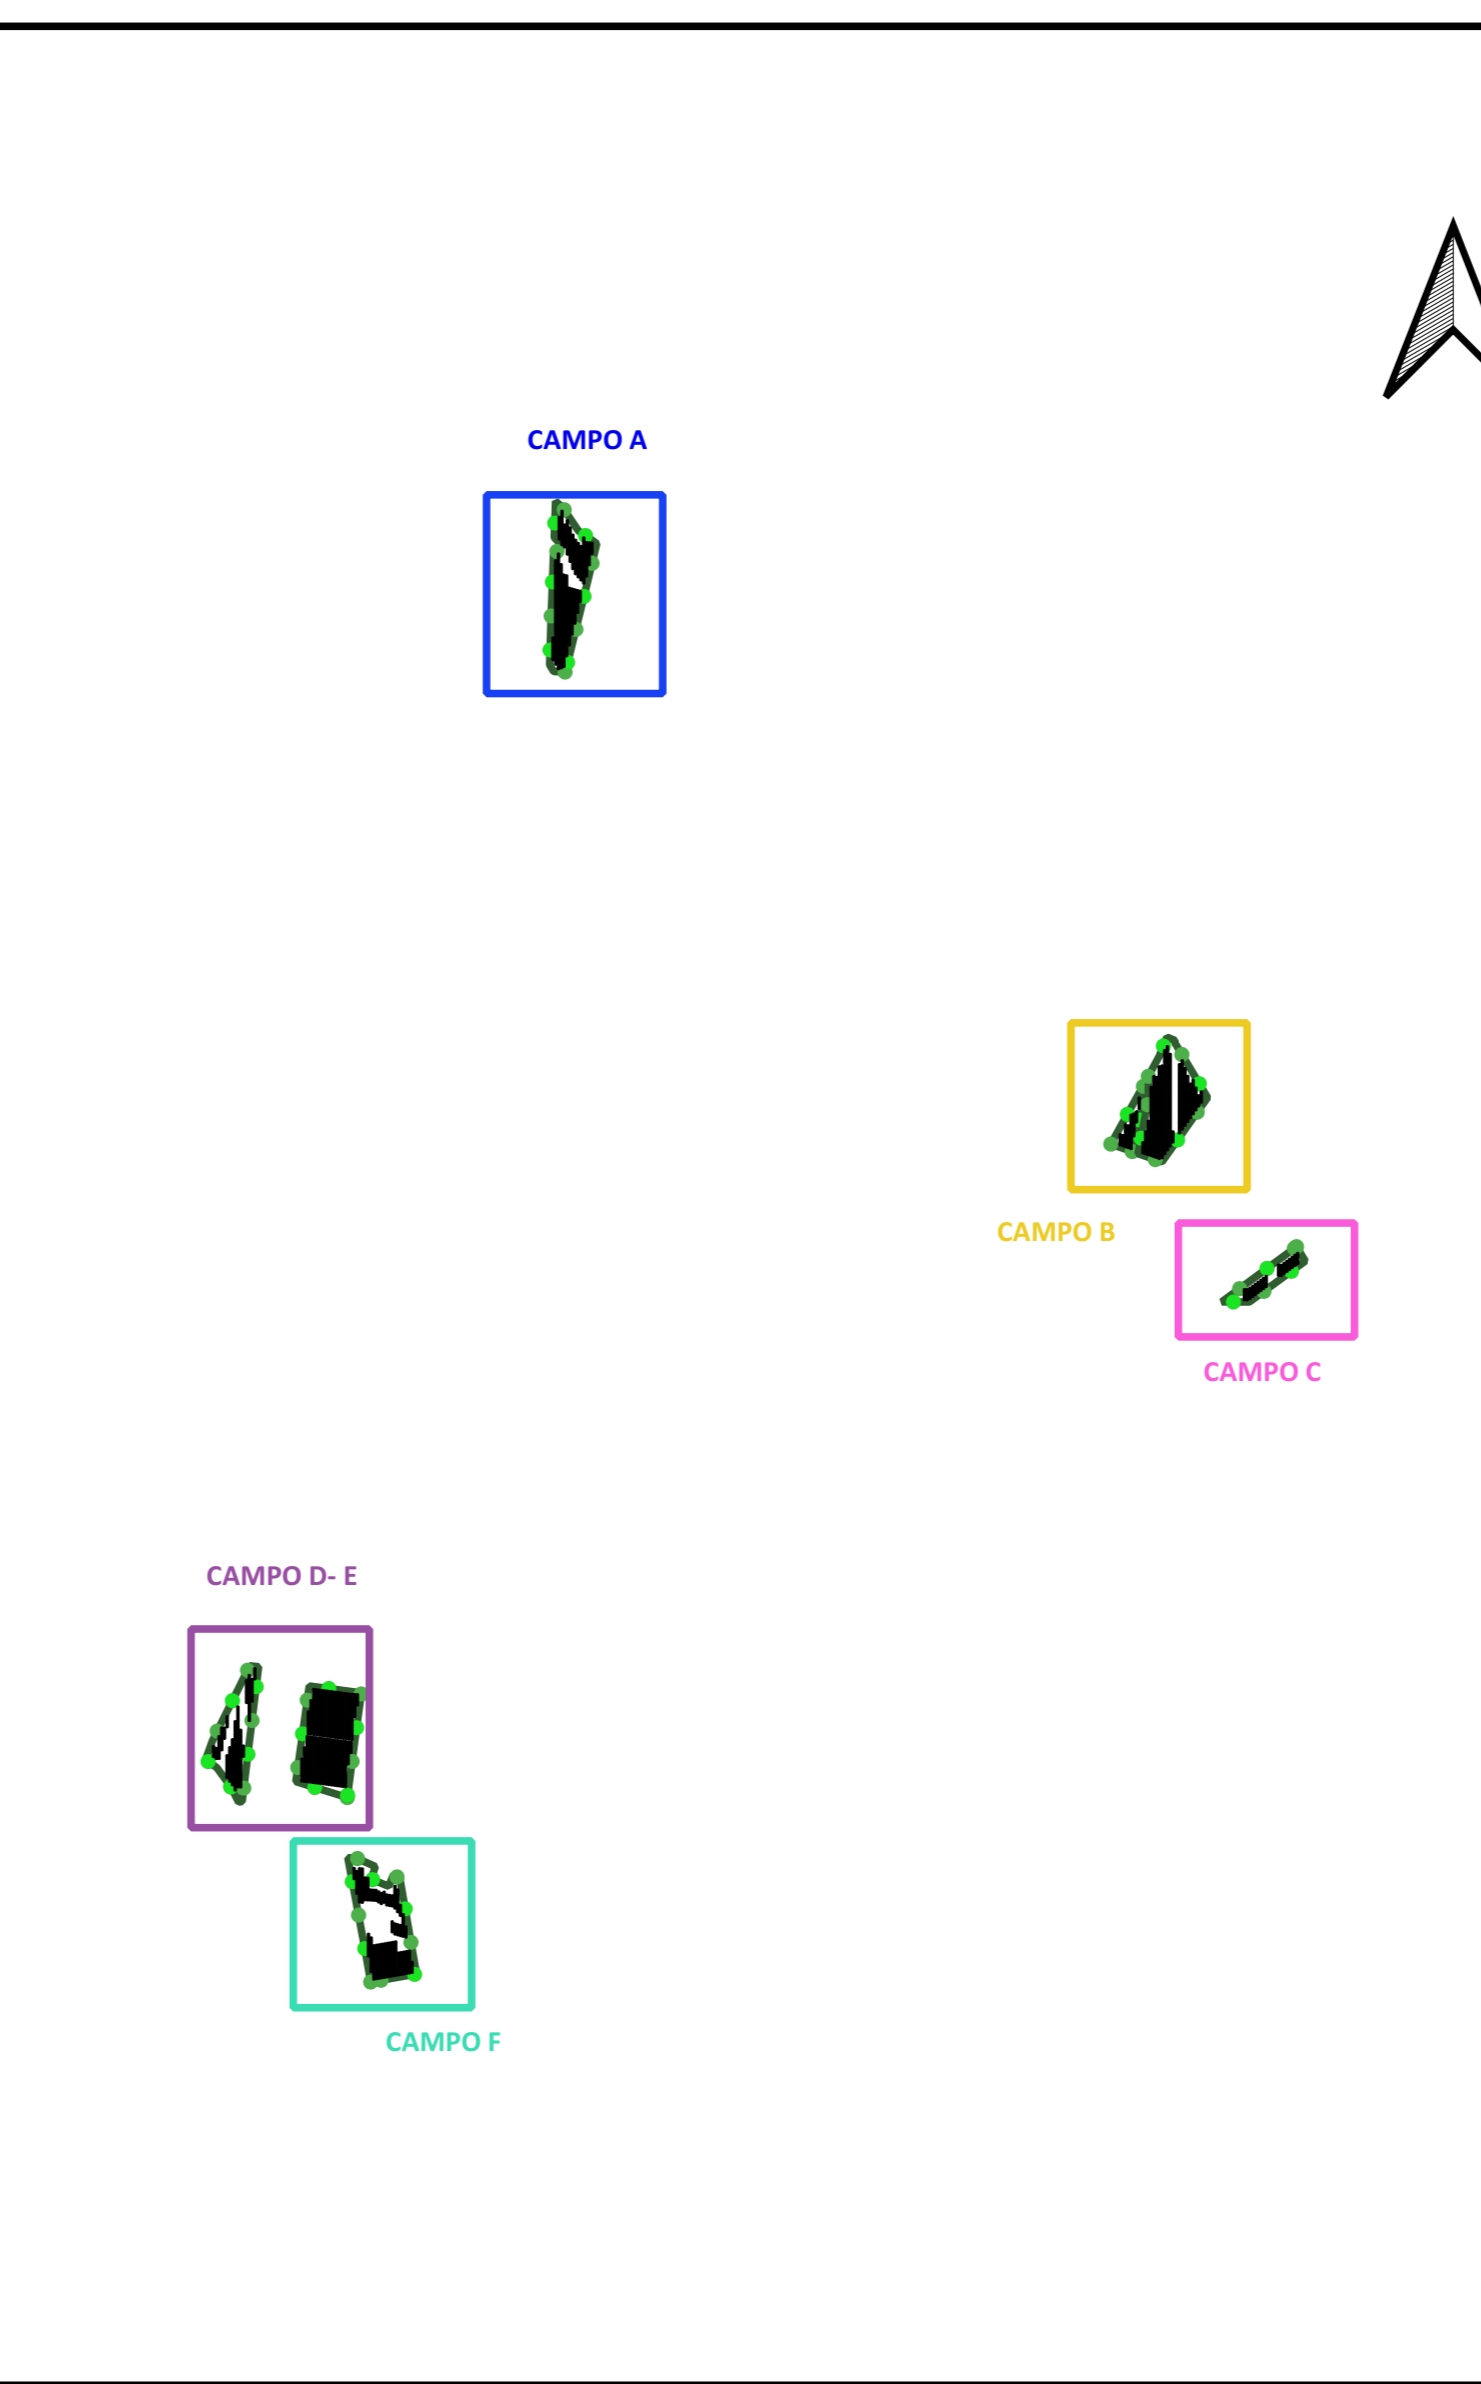

Regione Basilicata

Comune di Montemilone Comune di Venosa Comune di Palazzo San Gervasio

proponente: **AMBRA SOLARE 10 S.R.L.**
Via XI Settembre 1, 00187 - Roma (RM) - P.IVA/C.F. 15946121009 - pec: ambrosolare10@fastwebnet.it

ID: **A.12.b.11**

Foglio: 1 di 1 Scala: 1:2000 Nome file: A.12.b.11.SubDivisione_campi.pdf

Titolo del progetto: **PROGETTO PER LA COSTRUZIONE E L'ESERCIZIO DI UN IMPIANTO AGRIFOTOVOLTAICO, DELLE OPERE CONNESSE E DELLE INFRASTRUTTURE INDISPENSABILI, DENOMINATO "LUPARA"**

nome elaborato: **PLANIMETRIA DELLA SUDDIVISIONE DEI CAMPI**

progettazione:

Rev.	Data Revisione	Descrizione	Redatto	Controllato	Approvato
00	11/10/2021	PRIMA EMISSIONE	New Dev.	PW	PW

NEW DEVELOPMENTS S.r.l.
piazza Europa, 14 - 87100 Colonna (CS)