




sezione 5

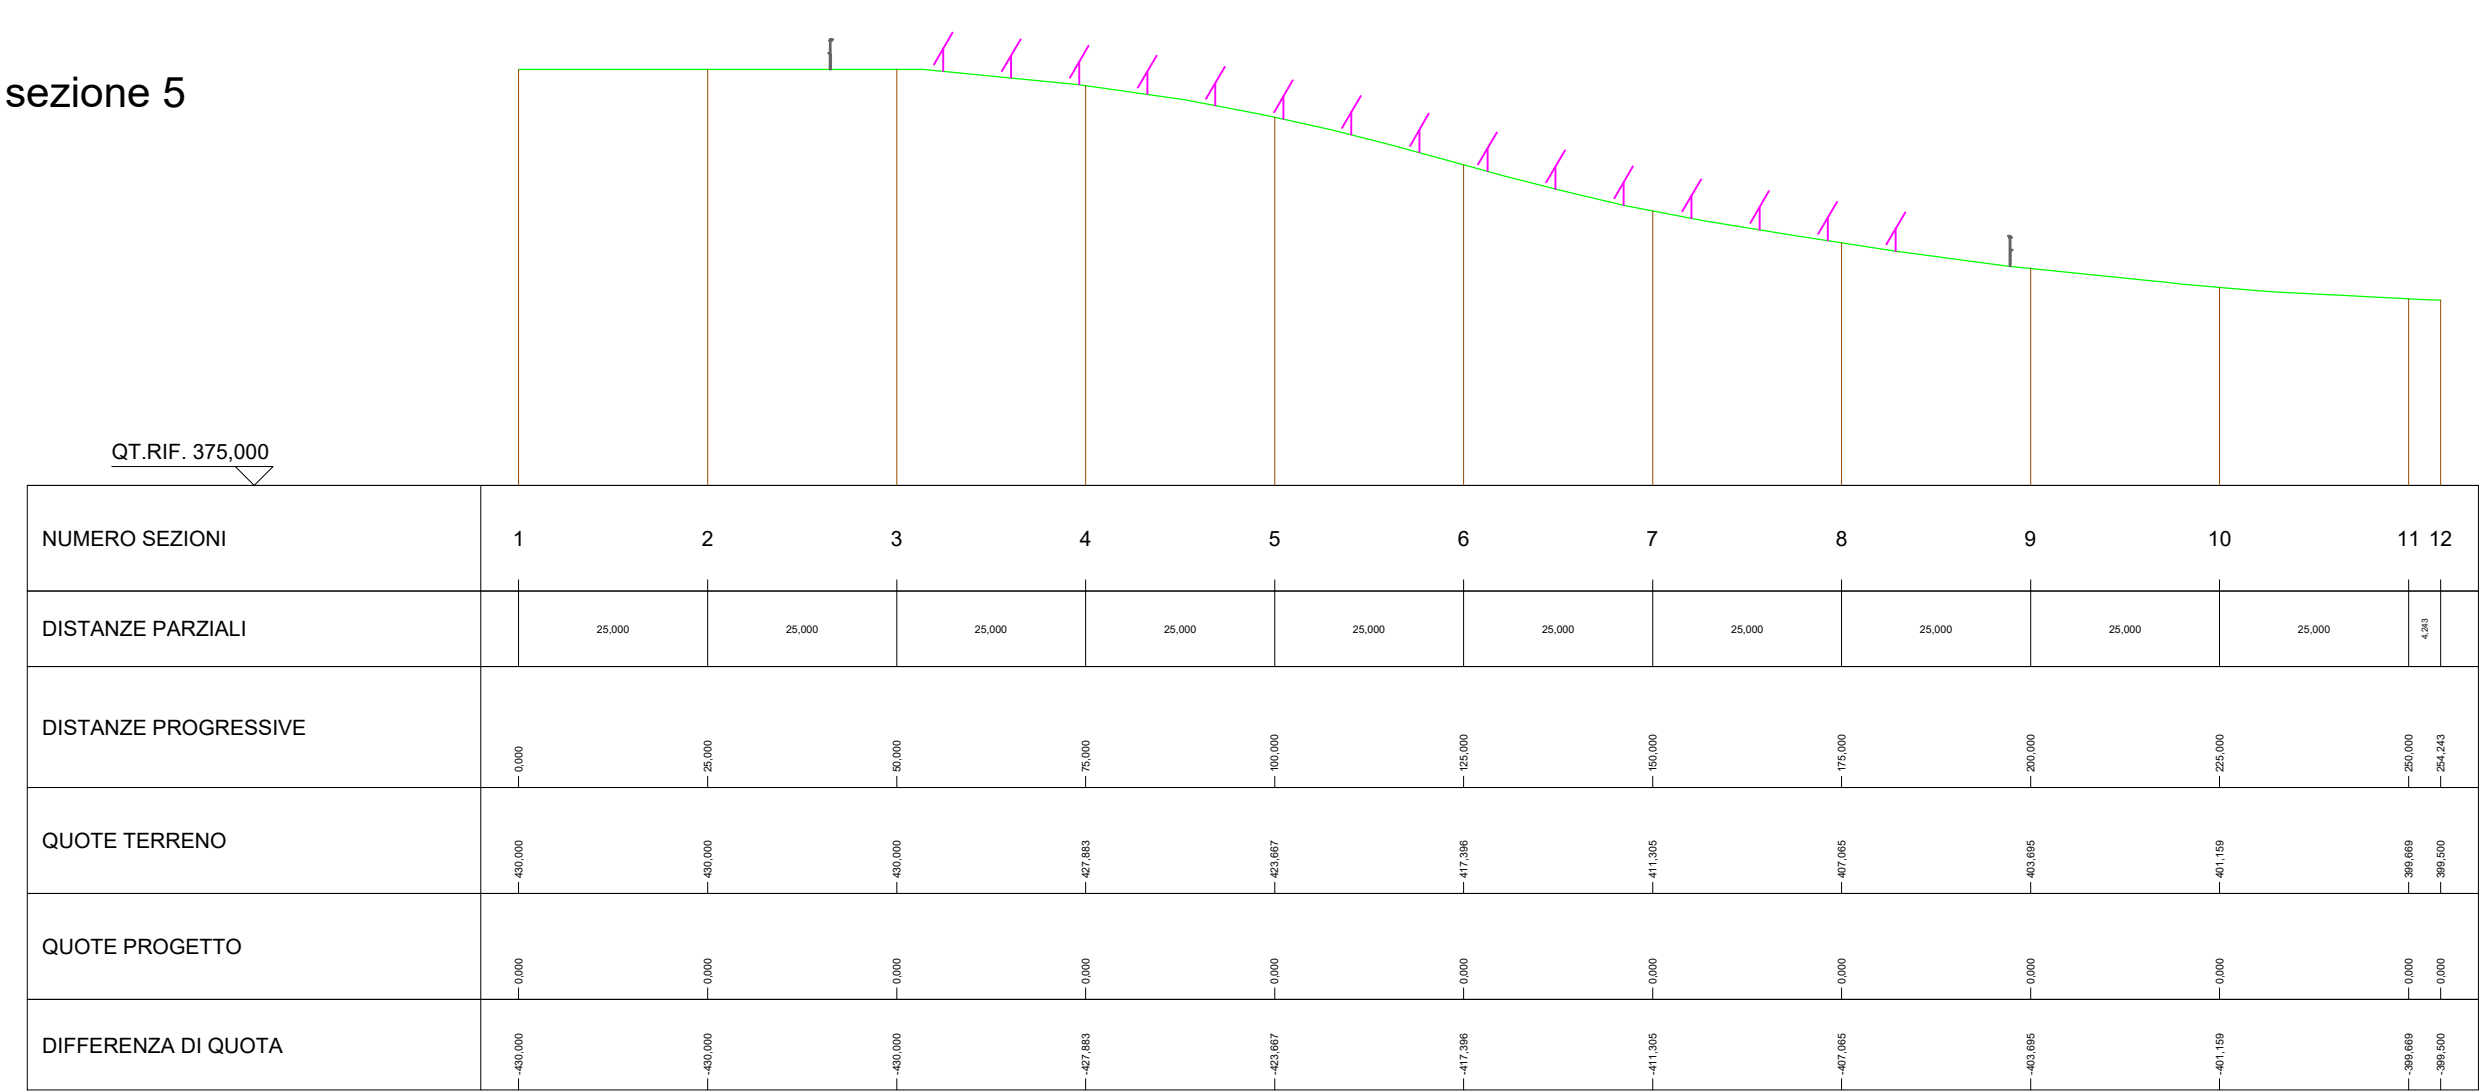


sezione 4

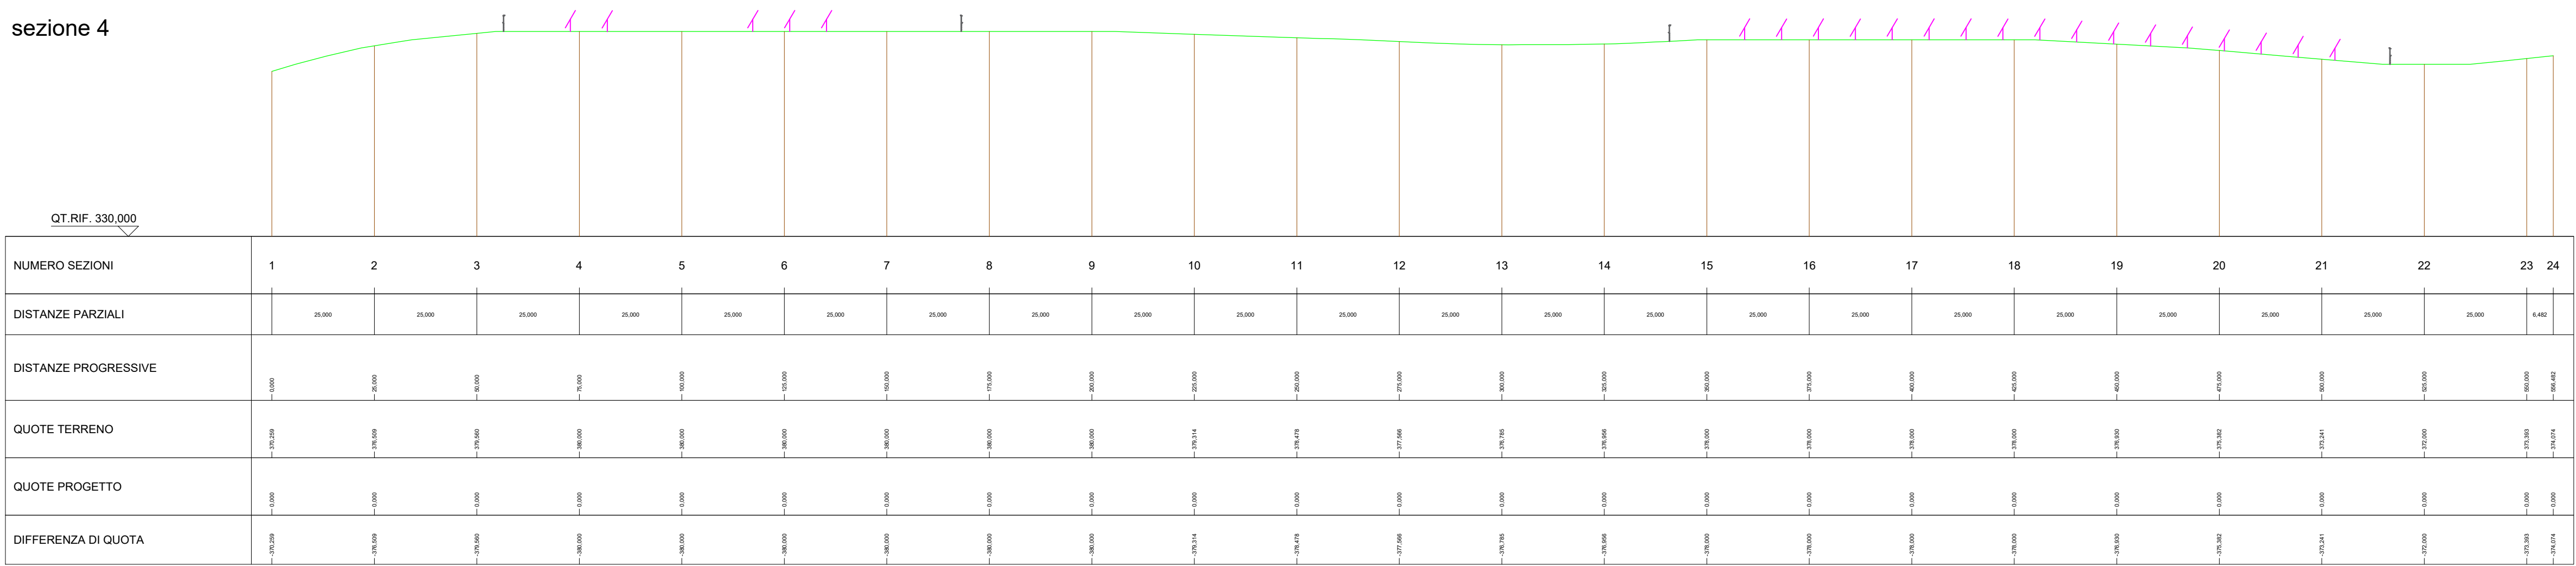


sezione 3

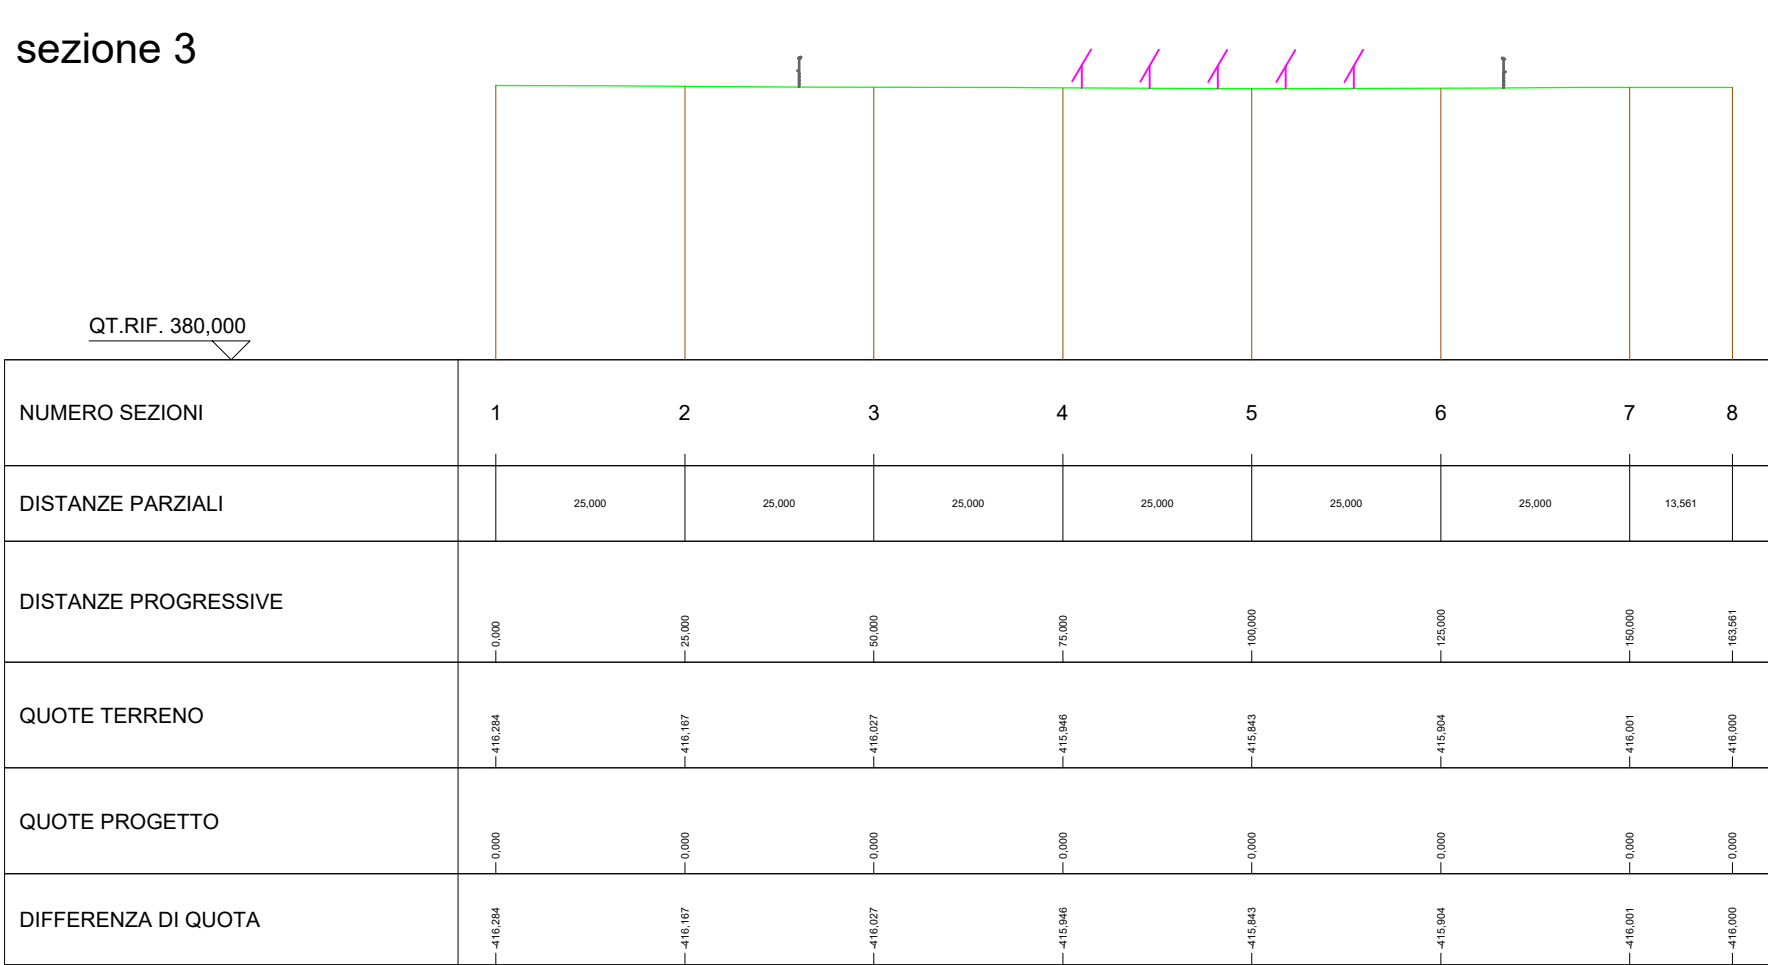






sezione 2

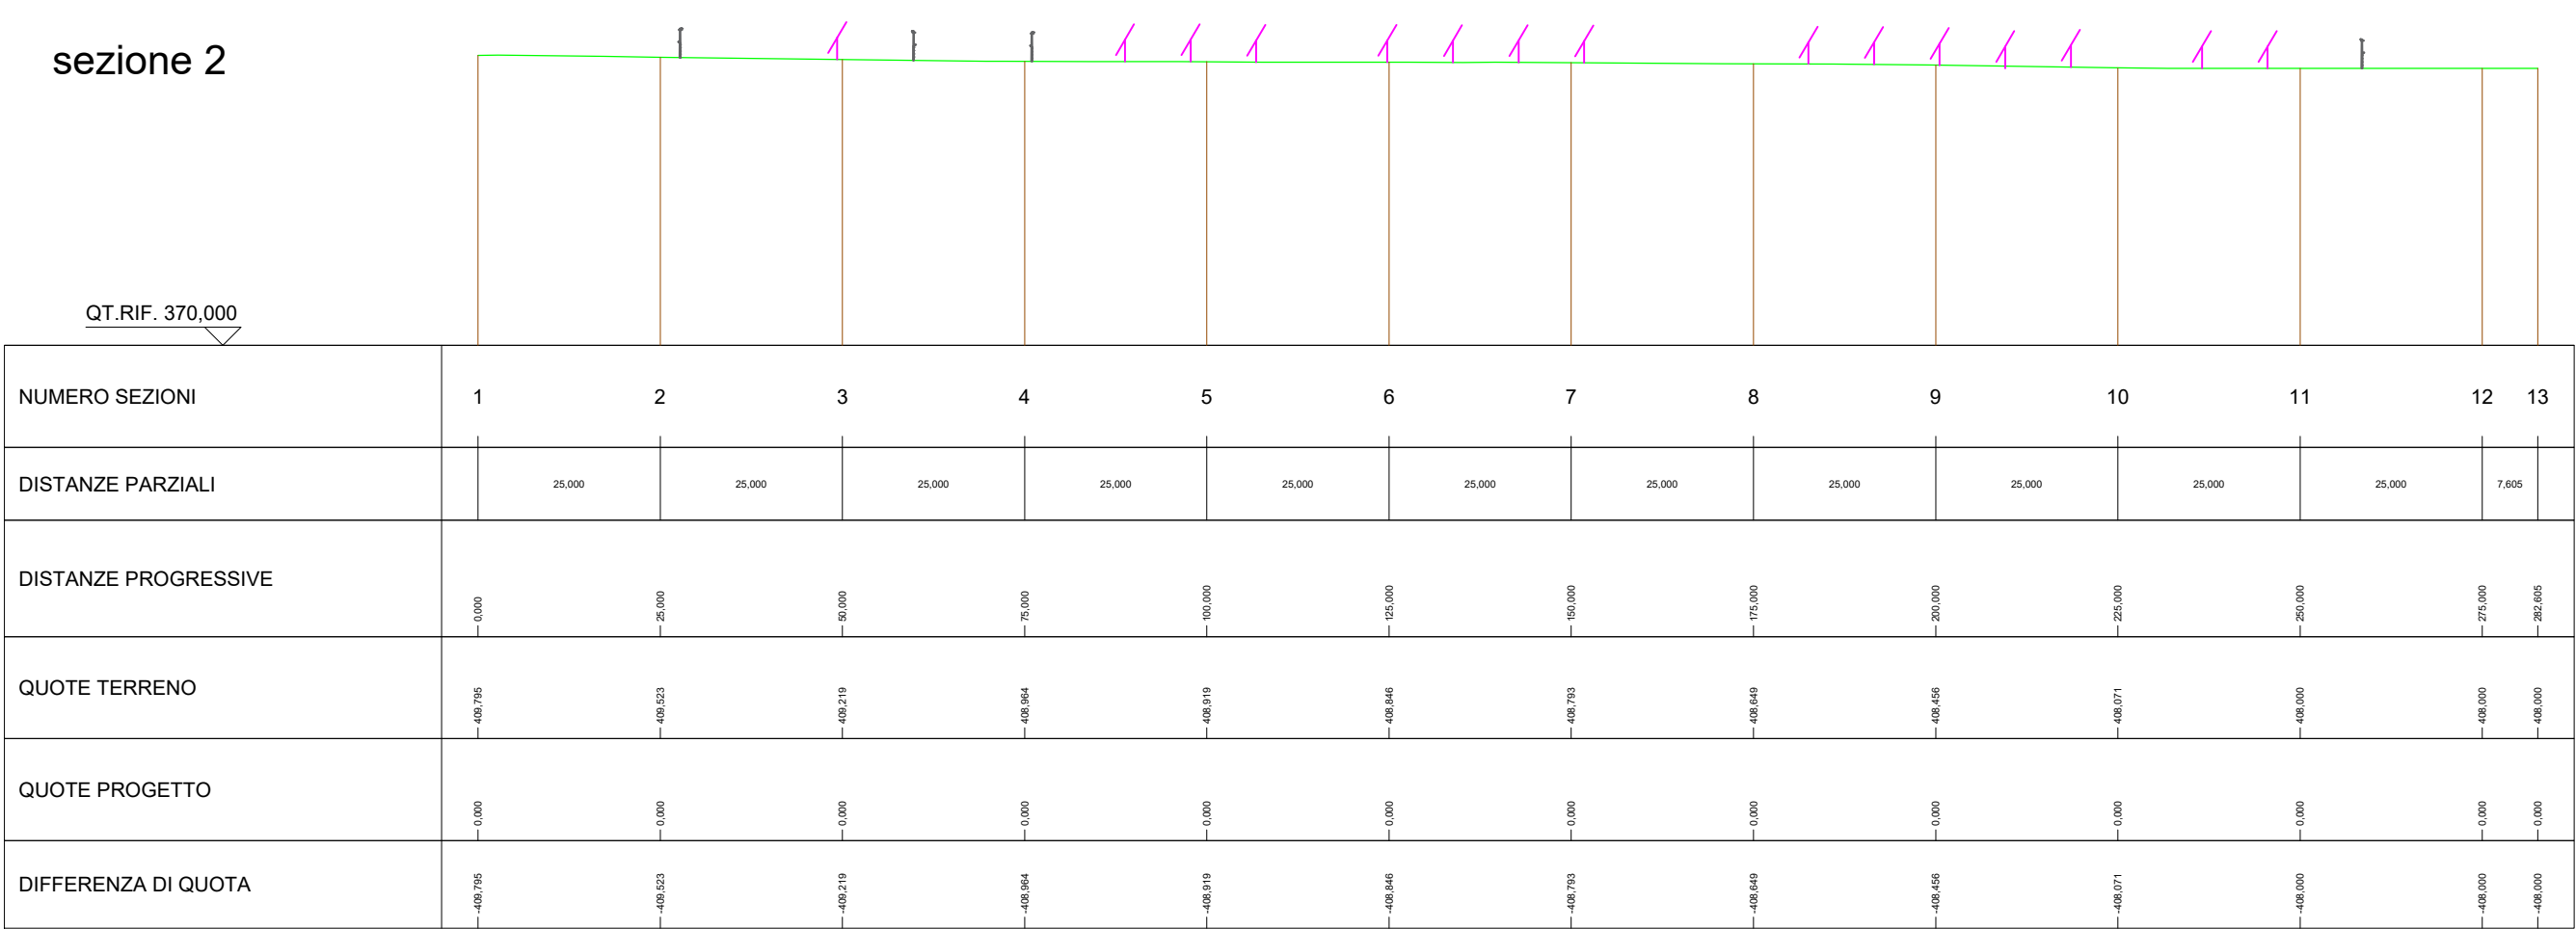

sezione 1

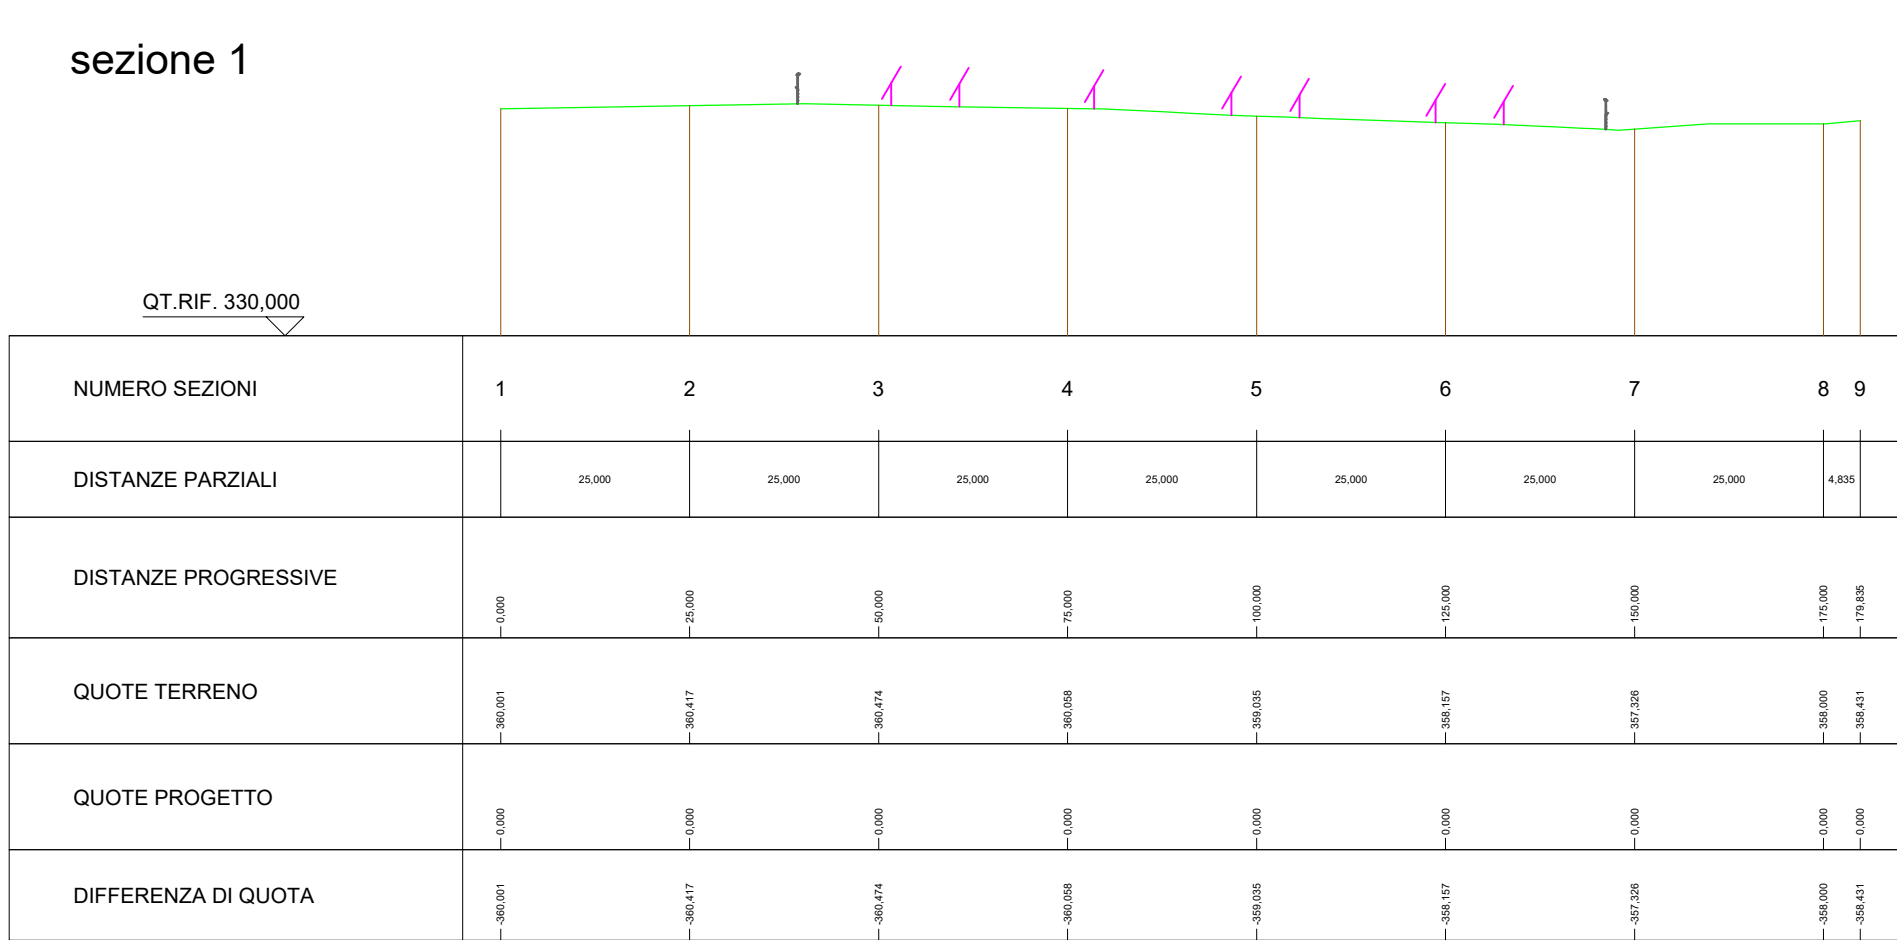

DEFINIZIONE DELLE SEZIONI

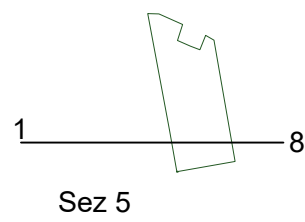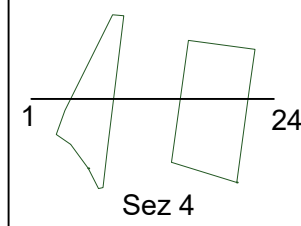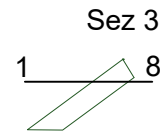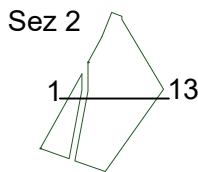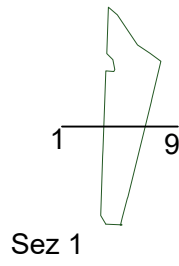

Regione Basilicata



Comune di Montemilione



Comune di Venosa



Comune di Palazzo San Gervasio

proponente:

AMBRA SOLARE 10 S.R.L.

Via XX Settembre 1, 00187 - Roma (RM) - P.IVA/C.F. 15946121009 - pec: ambrasolare10sr@legalmail.it



GRUPPO
Powertis

id:

A.12.b.4

DISCIPLINA: **PD** TIPOLOGIA: **R** FORMATO: **A0**
FOGLIO: **1 di 1** SCALA: **1:1.000** Nome file: **A.12.b.4_Sezioni_trasversali_impianto.pdf**

titolo del progetto: **PROGETTO PER LA COSTRUZIONE
E L'ESERCIZIO DI UN IMPIANTO AGRIFOTOVOLTAICO,
DELLE OPERE CONNESSE E DELLE INFRASTRUTTURE INDISPENSABILI,
DENOMINATO "LUPARA"**

nome elaborato:

SEZIONI TRASVERSALI IMPIANTO

progettazione:

							
dott. ing. Giovanni Guzzo Follaro		dott. ing. Amedeo Costabile		dott. ing. Francesco Meringolo		dott. ing. Pierluigi Astorino	
Rev.	Data Revisione	Descrizione	Redatto		Controllato		Approvato
00	11/10/2021	PRIMA EMISSIONE	New Dev.		PW		PW



NEW DEVELOPMENTS S.r.l.
piazza Europa, 14 - 87100 Cosenza (CS)