




SEZIONE TIPO 1 Terna su STRADA

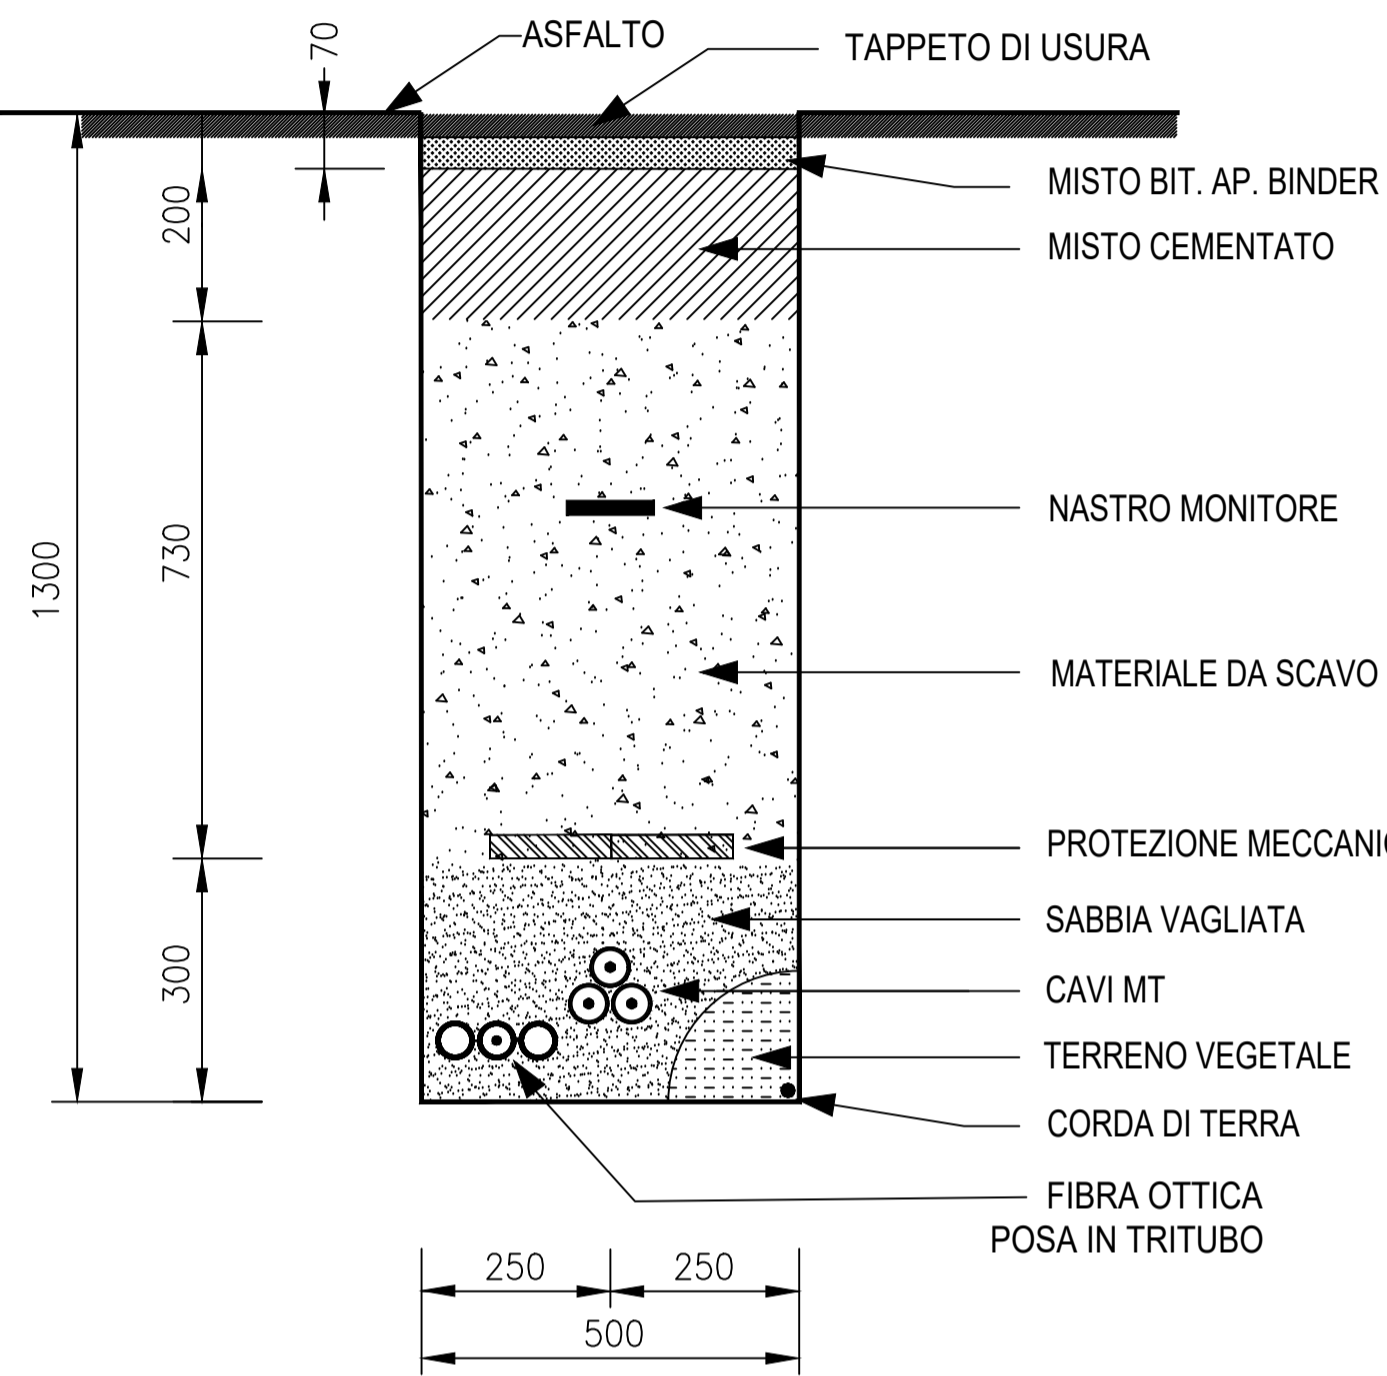


SEZIONE TIPO 2 Terne su STRADA

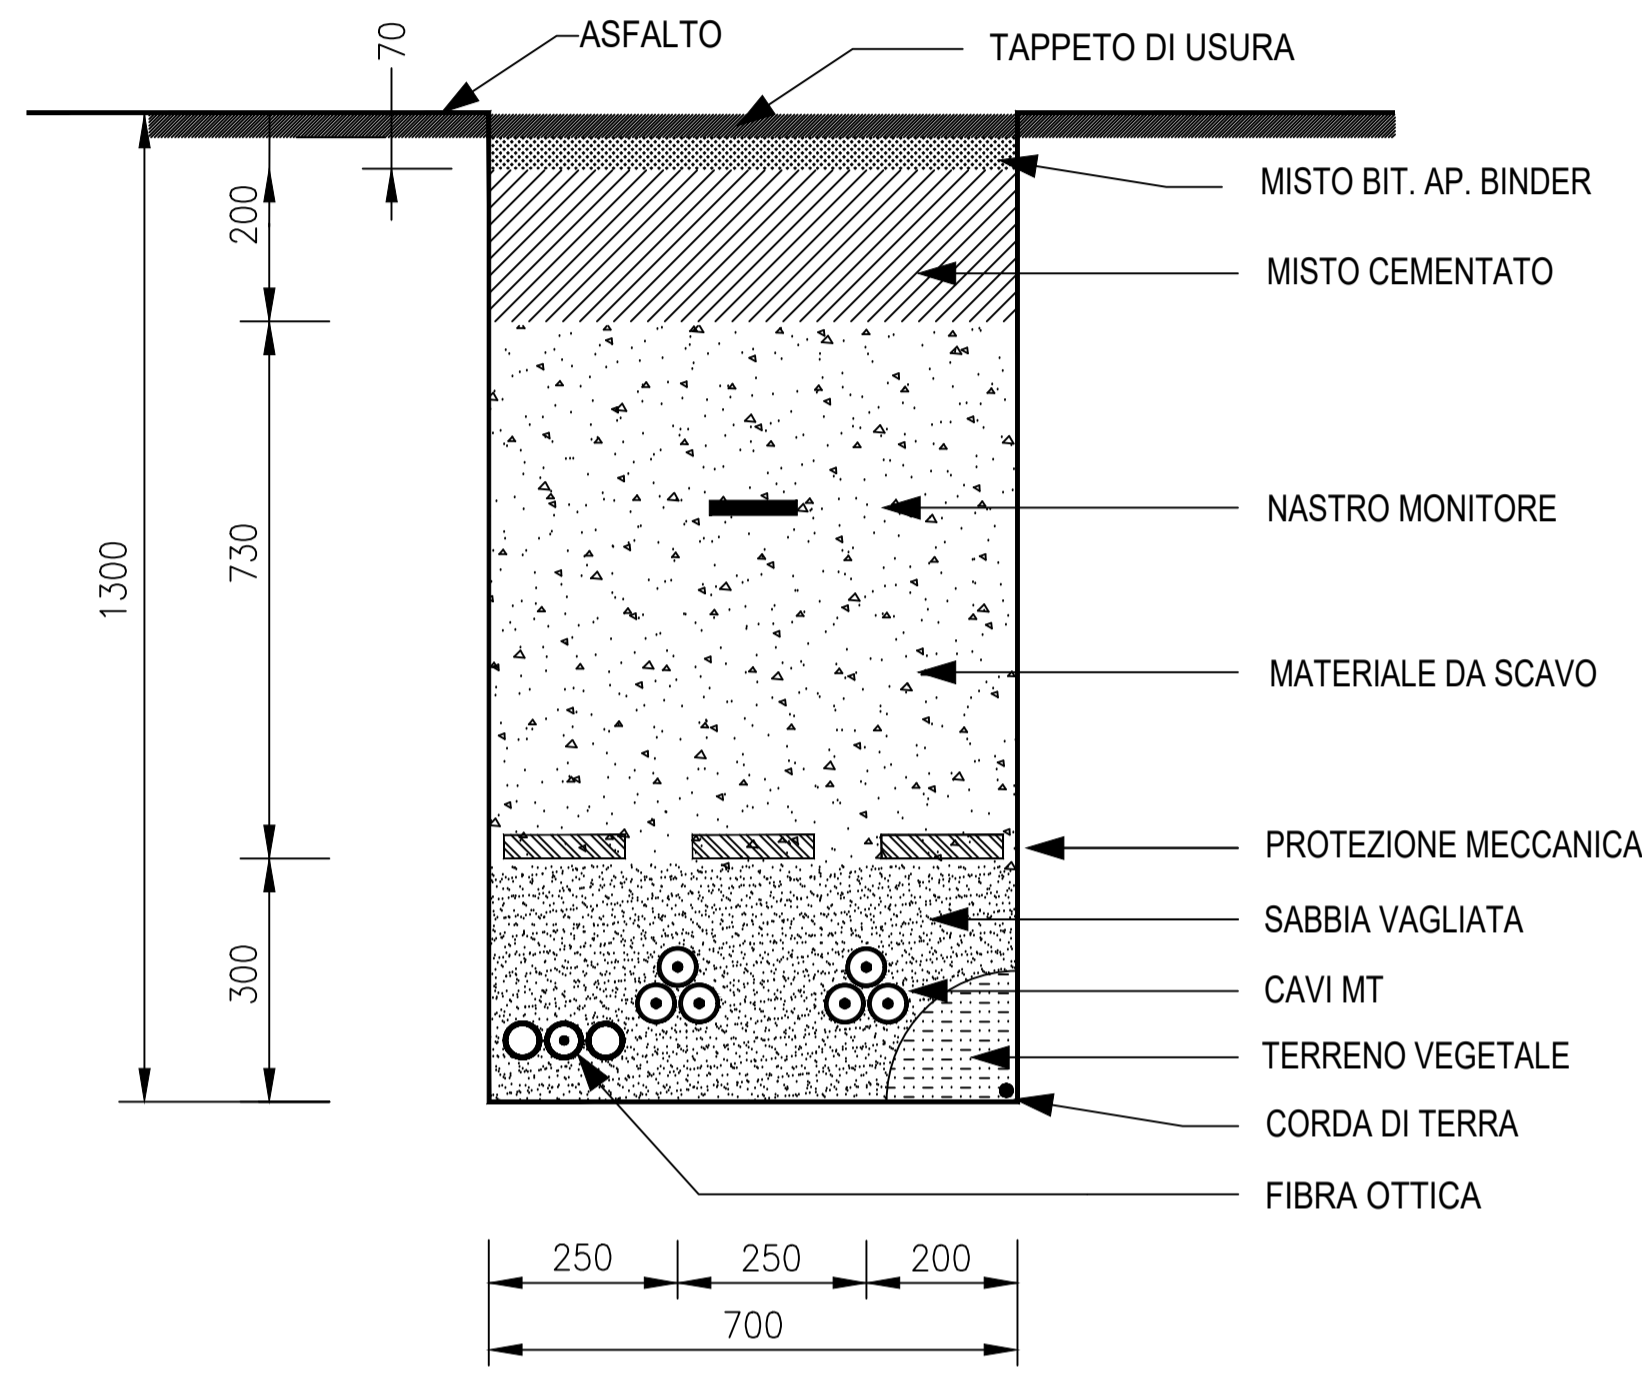


SEZIONE TIPO 1 Terna su TERRENO

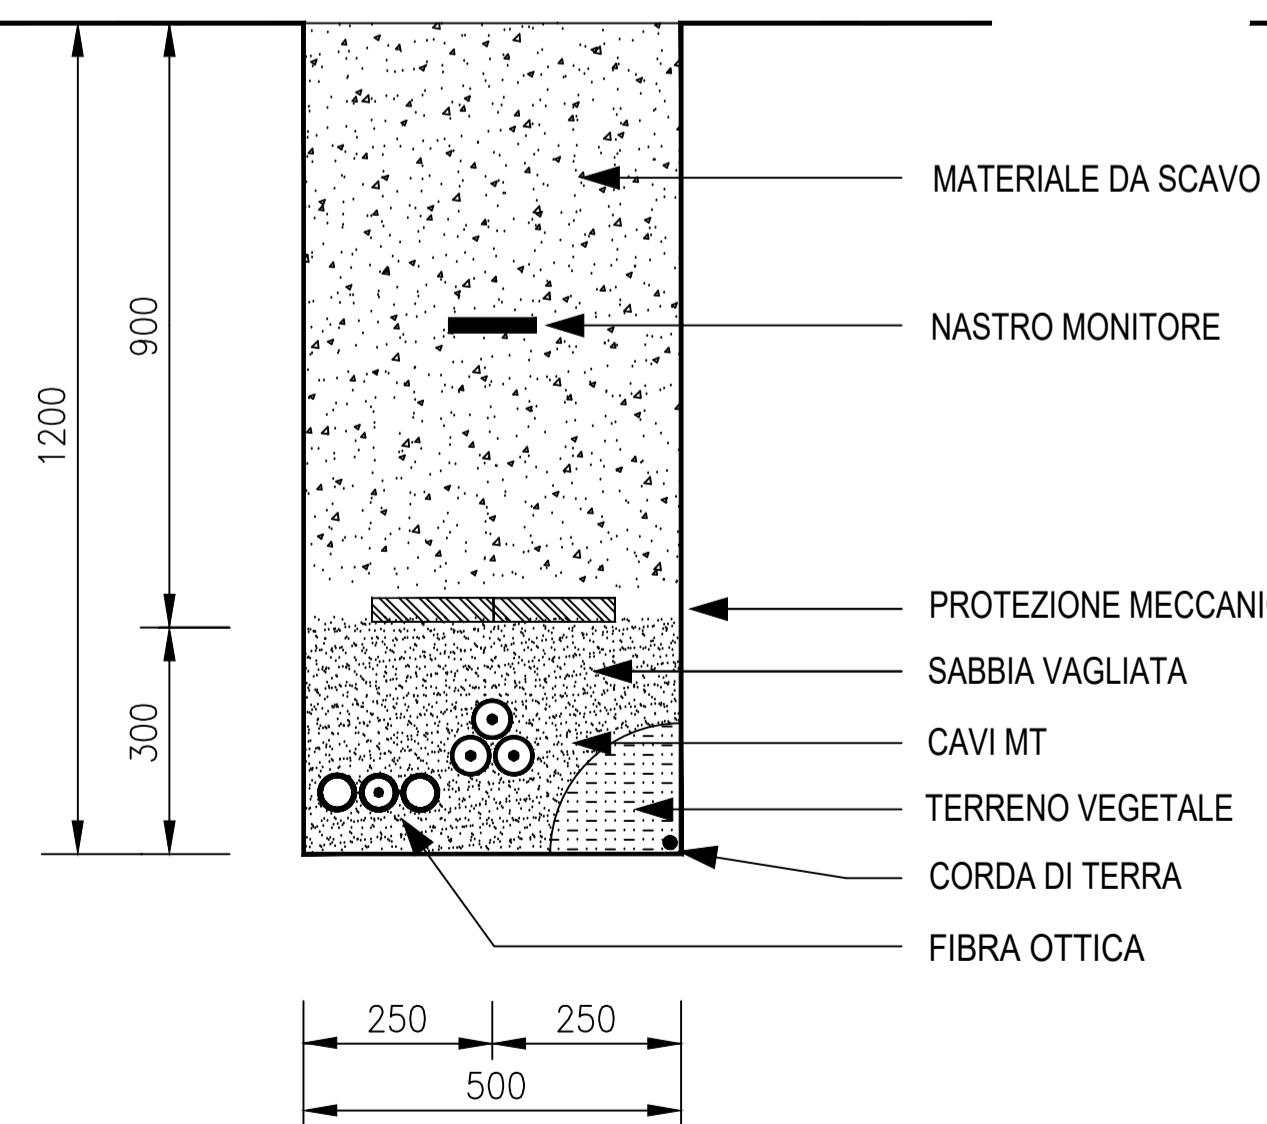

SEZIONE TIPO 2 Terne su TERRENO

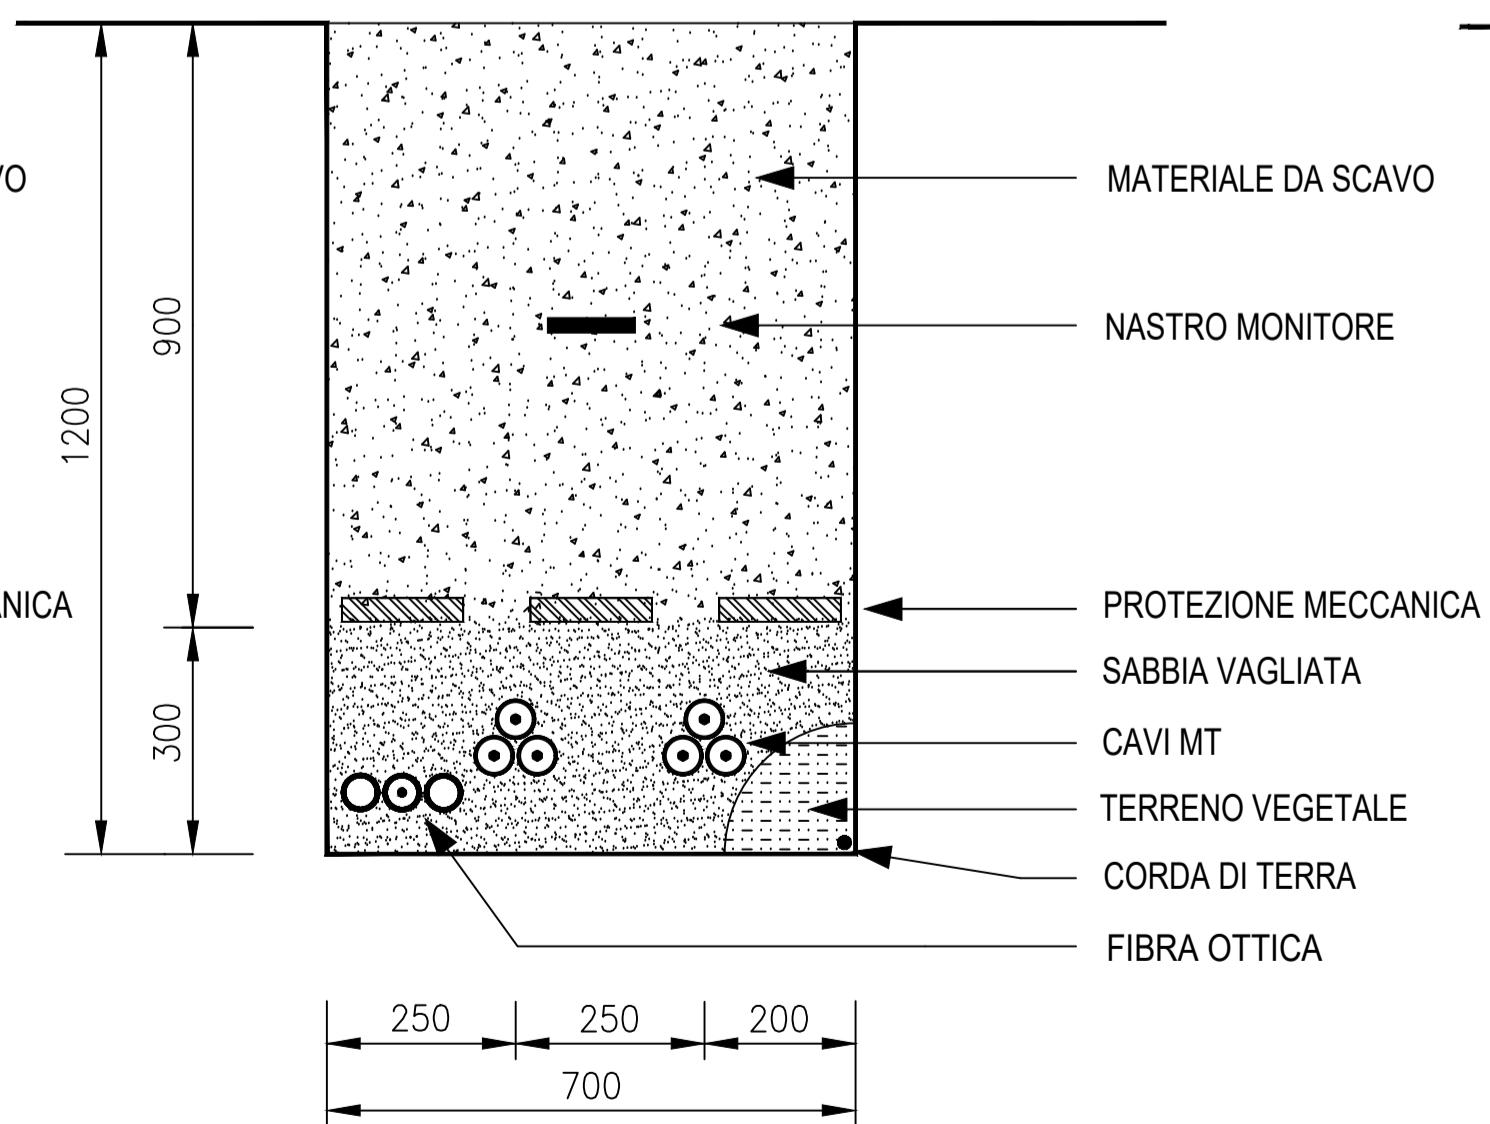

SEZIONE TIPO 4 Terne su TERRENO

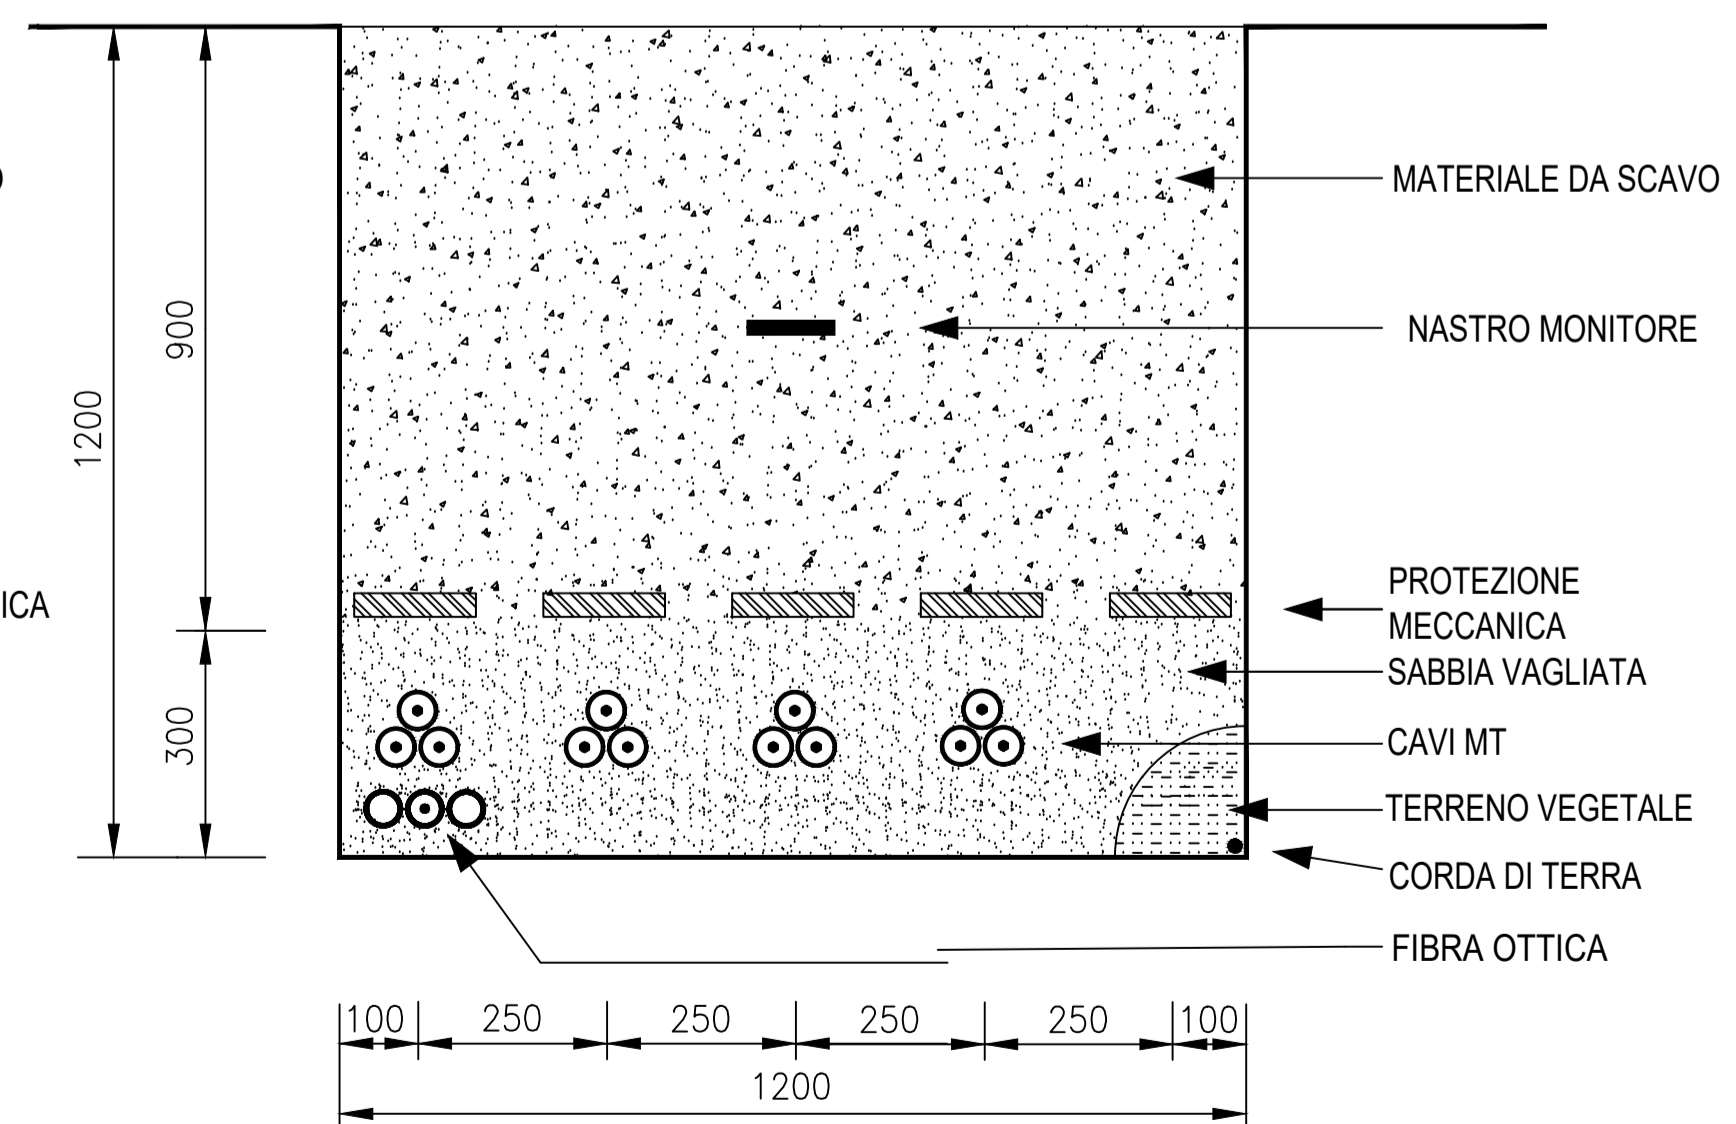

Regione Basilicata



Comune di Montemilione



Comune di Venosa



Comune di Palazzo San Gervasio

proponente:

AMBRA SOLARE 10 S.R.L.

Via XX Settembre 1, 00187 - Roma (RM) - P.IVA/C.F. 15946321009 - pec: ambrasolare10sr@legalmail.it



id:

GRUPPO **Powertis** A.12.b.7.b

DISCIPLINA: PD TIPOLOGIA: R FORMATO: A0
FOGLIO: 1 di 1 SCALA: 1:10 Nome file: A.12.b.7.b_Sezioni_Tipo_cavidotti.pdf

titolo del progetto:

**PROGETTO PER LA COSTRUZIONE
E L'ESERCIZIO DI UN IMPIANTO AGRIFOTVOLTAICO,
DELLE OPERE CONNESSE E DELLE INFRASTRUTTURE INDISPENSABILI,
DENOMINATO "LUPARA"**

nome elaborato:

SEZIONI TIPO CAVIDOTTI

progettazione:



dott. ing. Giovanni Guzzo Folero dott. ing. Amedeo Costabile dott. ing. Francesco Meringolo dott. ing. Pierluigi Astorino

Rev:	Data	Revisione	Descrizione	Redatto	Controllato	Approvato
00	11/10/2021	PRIMA EMISSIONE	New Dev.	PW	PW	



NEW DEVELOPMENTS S.r.l.
piazza Europa, 14 - 87100 Cosenza (CS)