


FTV "LUPARA" (PALAZZO SAN GERVASIO / MONTEMILONE / VENOSA)



Regione Basilicata



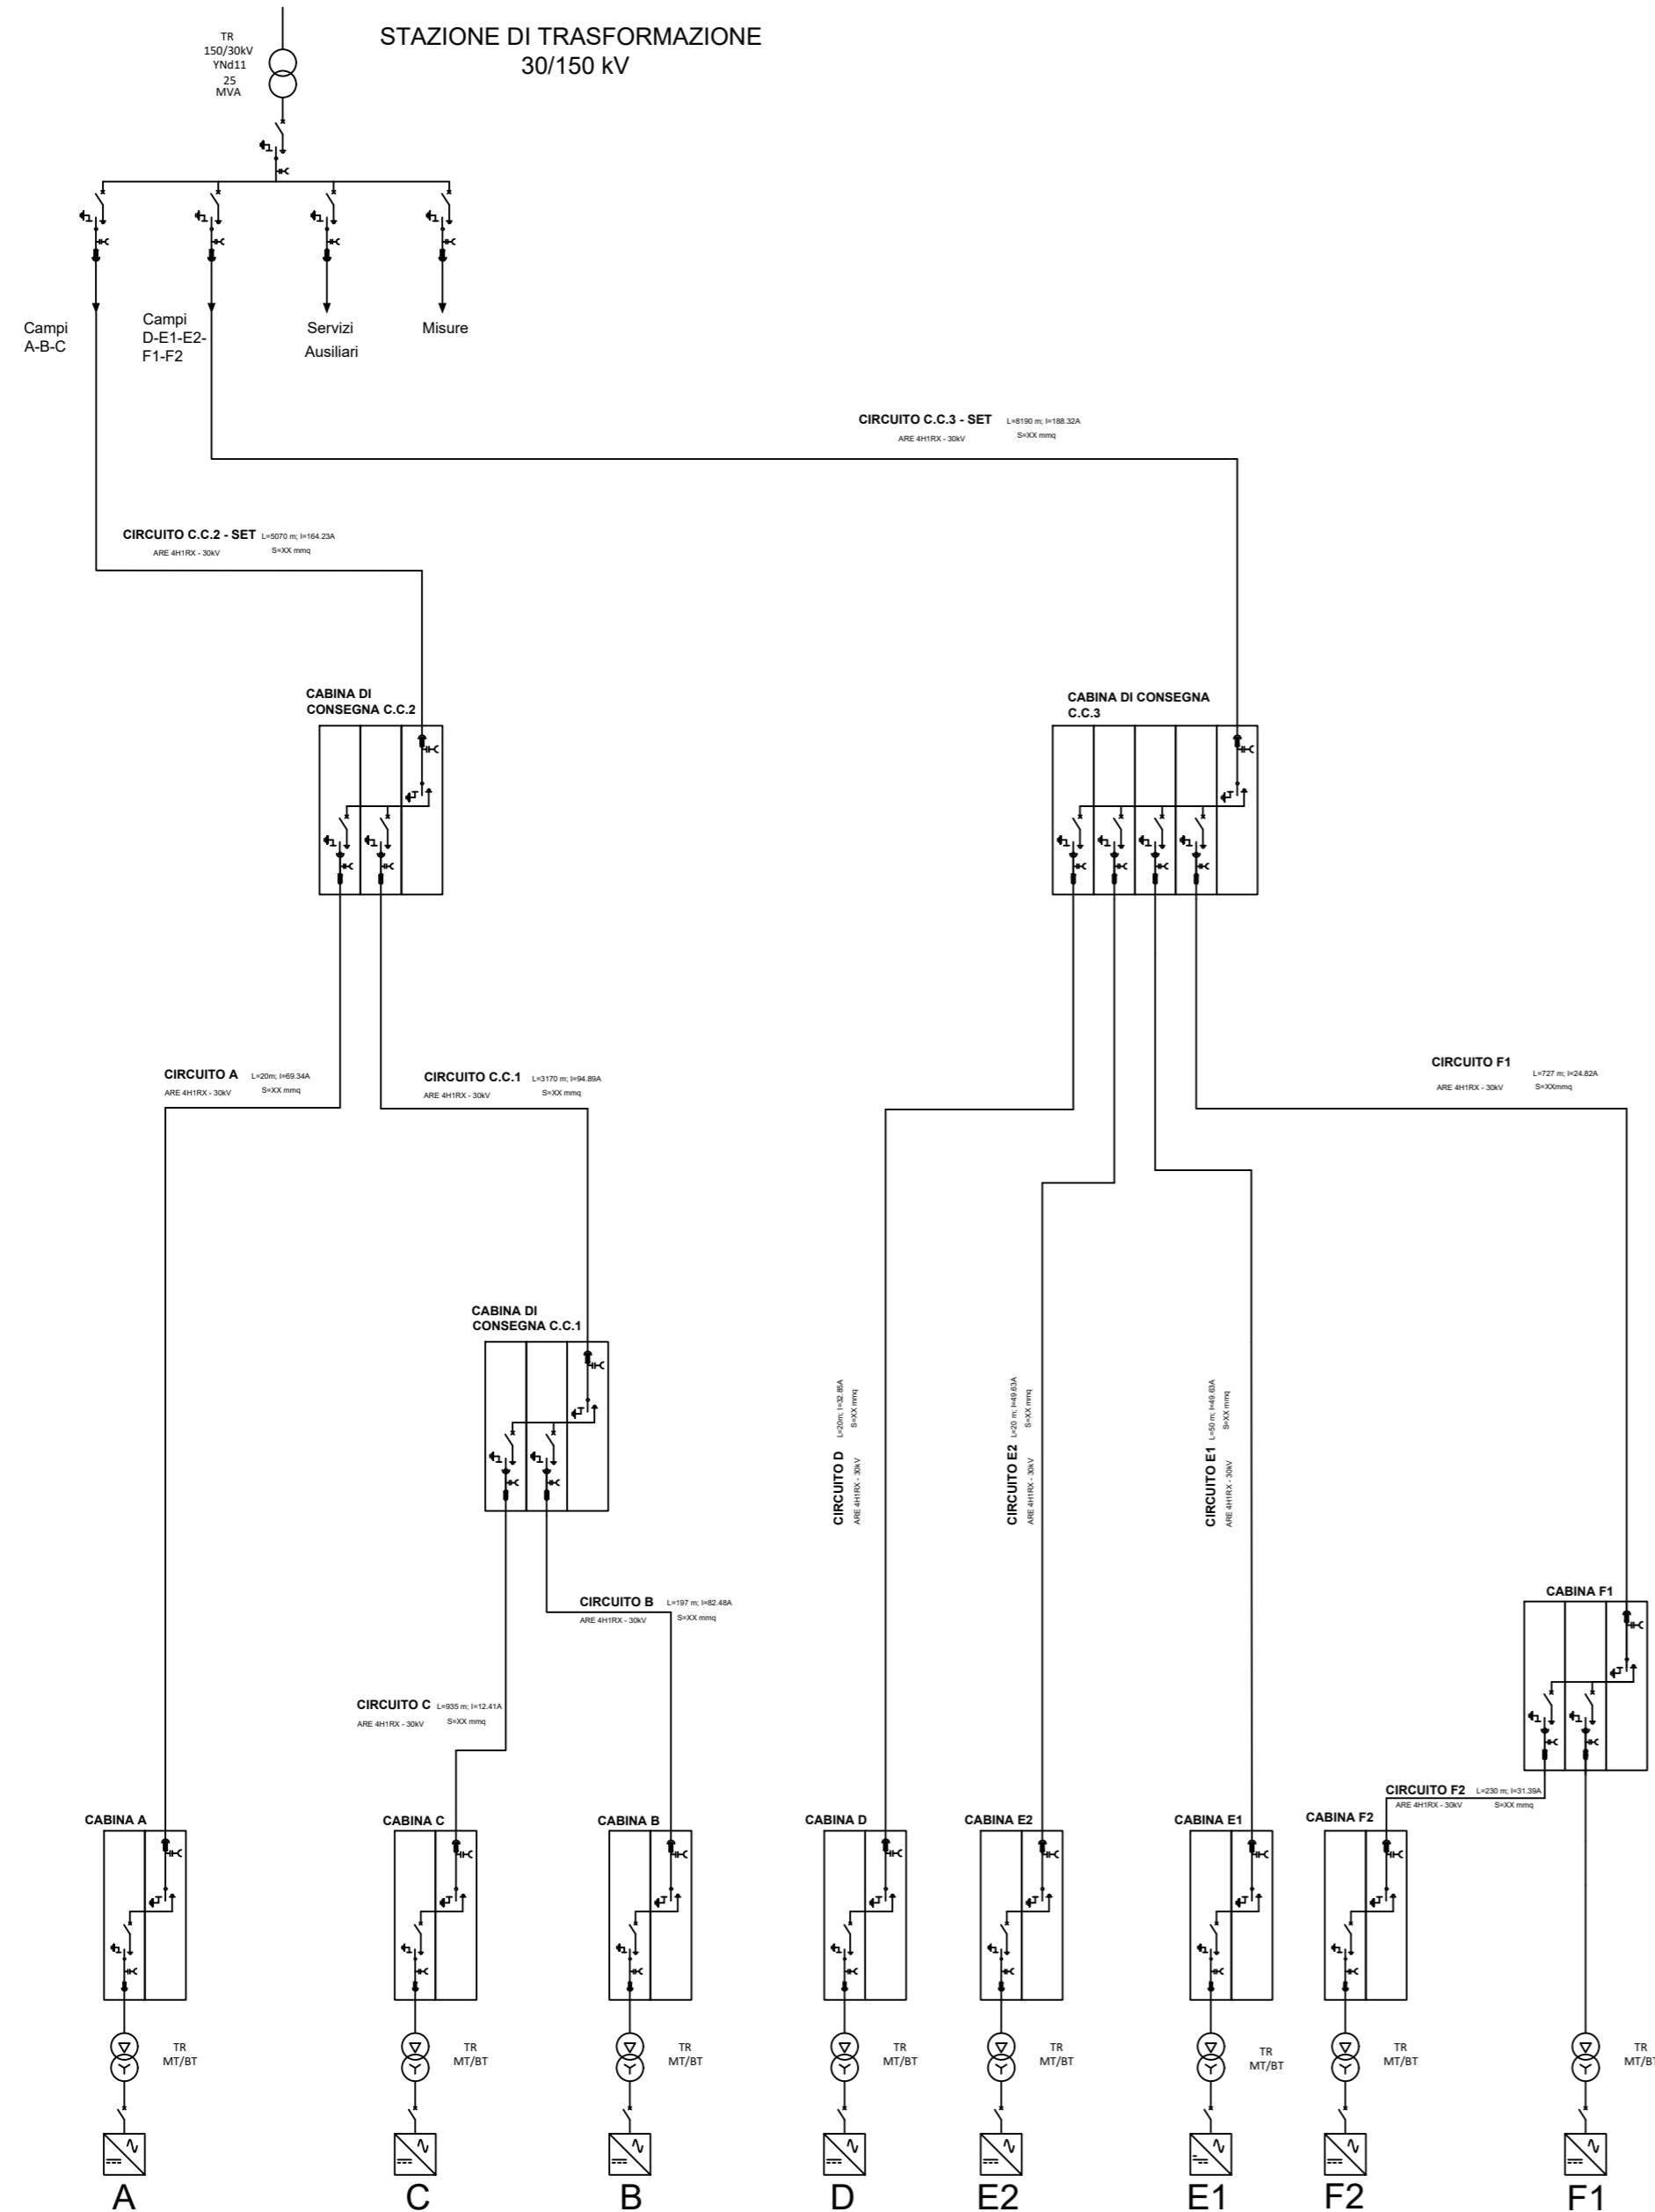

**Comune
di Montemilone**



**Comune
di Venosa**



**Comune di
Palazzo San Gervasio**

proponente:

AMBRA SOLARE 10 S.R.L.

Via XX Settembre 1, 00187 - Roma (RM) - P.IVA/C.F. 15946121009 - pec: ambrasolare10sr@legalmail.it



id:

A.12.b.8.a

DISCIPLINA:	PD	TIPOLOGIA:	R	FORMATO:	A2
FOGLIO:	1 di 1	SCALA:	-	Nome file:	A.12.b.8.a_Schemi_Elettrici_FV.pdf

titolo del progetto:

PROGETTO PER LA COSTRUZIONE E L'ESERCIZIO DI UN IMPIANTO AGRIFOTOVOLTAICO, DELLE OPERE CONNESSE E DELLE INFRASTRUTTURE INDISPENSABILI, DENOMINATO "LUPARA"

nome elaborato:

SCHEMI ELETTRICI IMPIANTO FOTOVOLTAICO

progettazione:






dott. ing. Giovanni Guzzo Foliaro dott. ing. Amedeo Costabile dott. ing. Francesco Meringolo dott. ing. Pierluigi Astorino

Rev:	Data Revisione	Descrizione	Redatto	Controllato	Approvato
00	11/10/2021	PRIMA EMISSIONE	New Dev.	PW	PW



NEW DEVELOPMENTS S.r.l.
piazza Europa, 14 - 87100 Cosenza (CS)