


- LEGENDA**
- ① TRAF0: traformatore MT/AT
  - ② TVI: Trasformatori di Tensione Induttivi
  - ③ TA: Trasformatori di Tensione Capacitivi
  - ④ INT: Interruttore tripolare
  - ⑤ SC: Scaricatori di sovratensione
  - ⑥ SEZ: Sezionatore orizzontale

**Prospetto A-A  
Stallo Trasformatore**

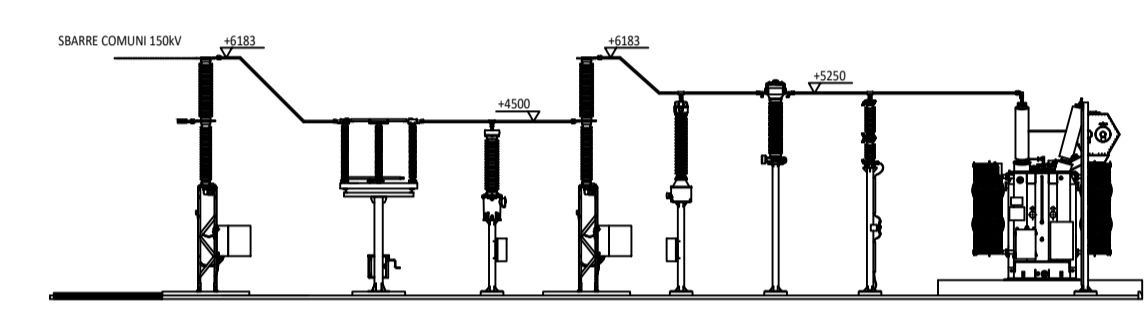

Regione Basilicata

Comune di Montemilone

Comune di Venosa

Comune di Palazzo San Gervasio

proponente:

**AMBRA SOLARE 10 S.R.L.**

Via XX Settembre 1, 00187 - Roma (RM) - P.IVA/C.F. 15946121009 - pec: ambrasolare10srl@legalmail.it

id:  
**A.12.b.9**

GRUPPO **Povertis**

|             |        |            |       |   |    |
|-------------|--------|------------|-------|---|----|
| DISCIPLINA: | PD     | TIPOLOGIA: | T     | FORMATO:  | A1 |
| FOGLIO:     | 1 di 1 | SCALA:     | 1:200 | Nome file: A.12.b.9_Planimetria_e_sezioni_SSE.pdf |    |

**titolo del progetto:** PROGETTO PER LA COSTRUZIONE E L'ESERCIZIO DI UN IMPIANTO AGRIFOTVOLTAICO, DELLE OPERE CONNESSE E DELLE INFRASTRUTTURE INDISPENSABILI, DENOMINATO "LUPARA"

**nome elaborato:** PLANIMETRIA E SEZIONI DEGLI IMPIANTI UTENTE E STAZIONE DI TRASFORMAZIONE

progettazione:

dott. ing. Giovanni Guzzo Follaro, dott. ing. Amedeo Costabile, dott. ing. Francesco Meringolo, dott. ing. Veriligi Astorino

| Rev. | Data Revisione | Descrizione     | Redatto  | Controllato | Approvato |
|------|----------------|-----------------|----------|-------------|-----------|
| 00   | 11/10/2021     | PRIMA EMISSIONE | New Dev. | PW          | PW        |

**NEW DEVELOPMENTS S.r.l.**  
 piazza Europa, 14 - 87100 Cosenza (CS)