




PARTICOLARE CANCELLO CARRABILE
SCALA 1:50

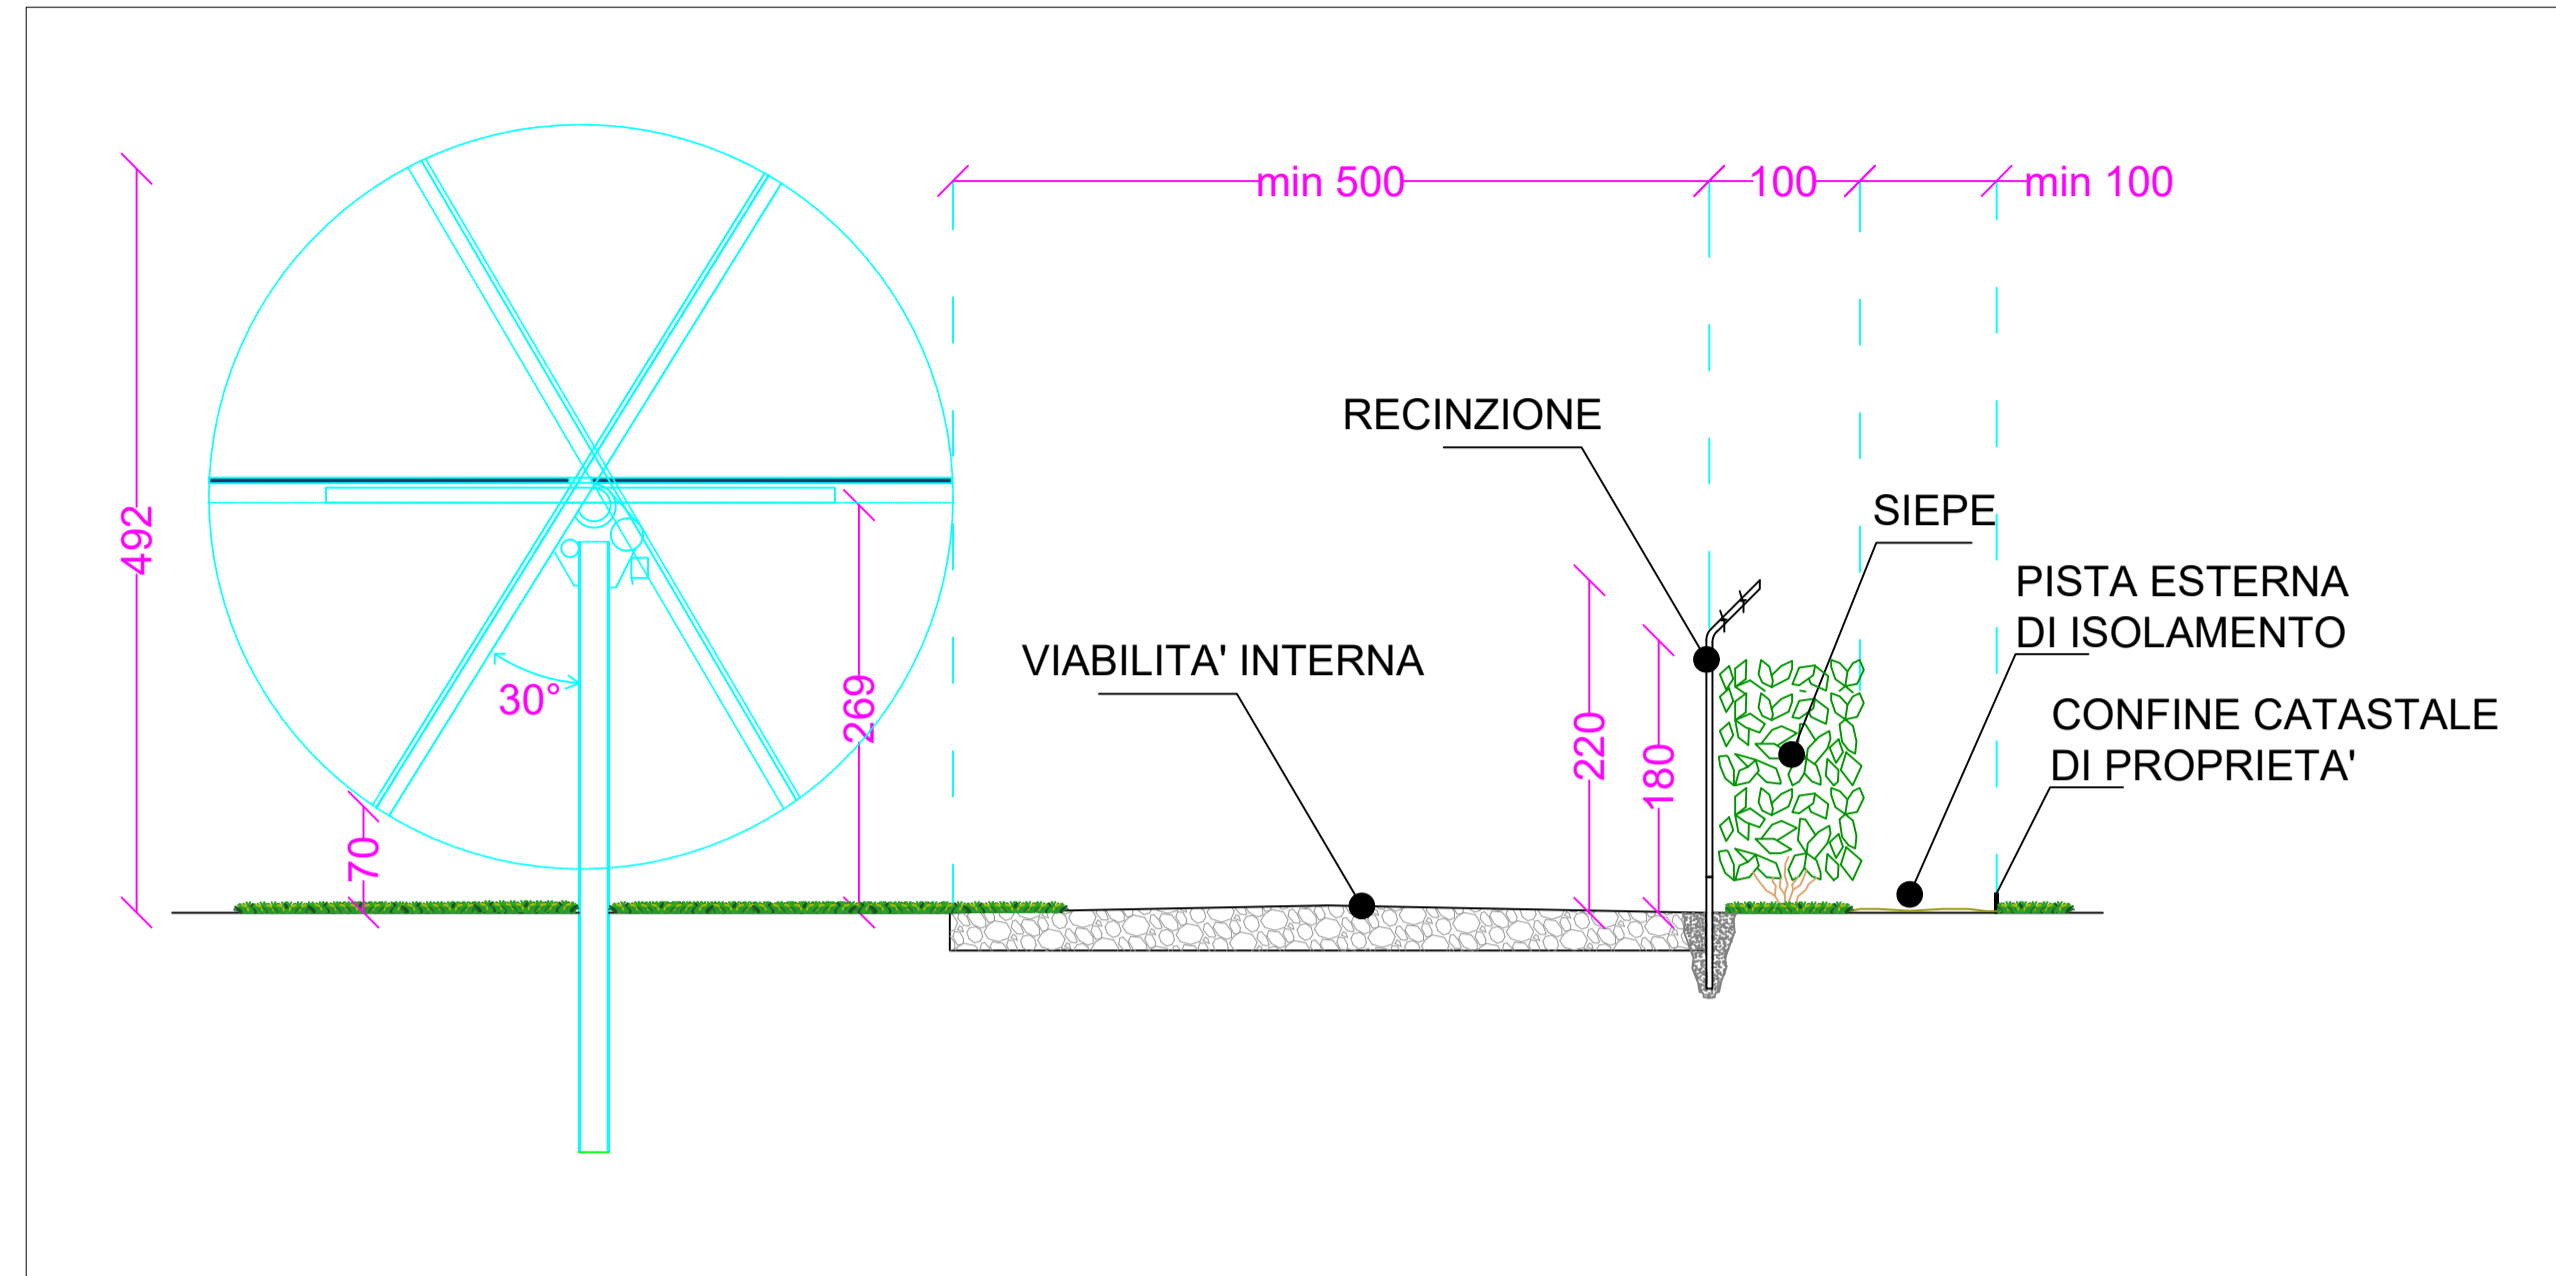

SEZIONE TIPO ZONE PERIMETRALI
SCALA 1:50

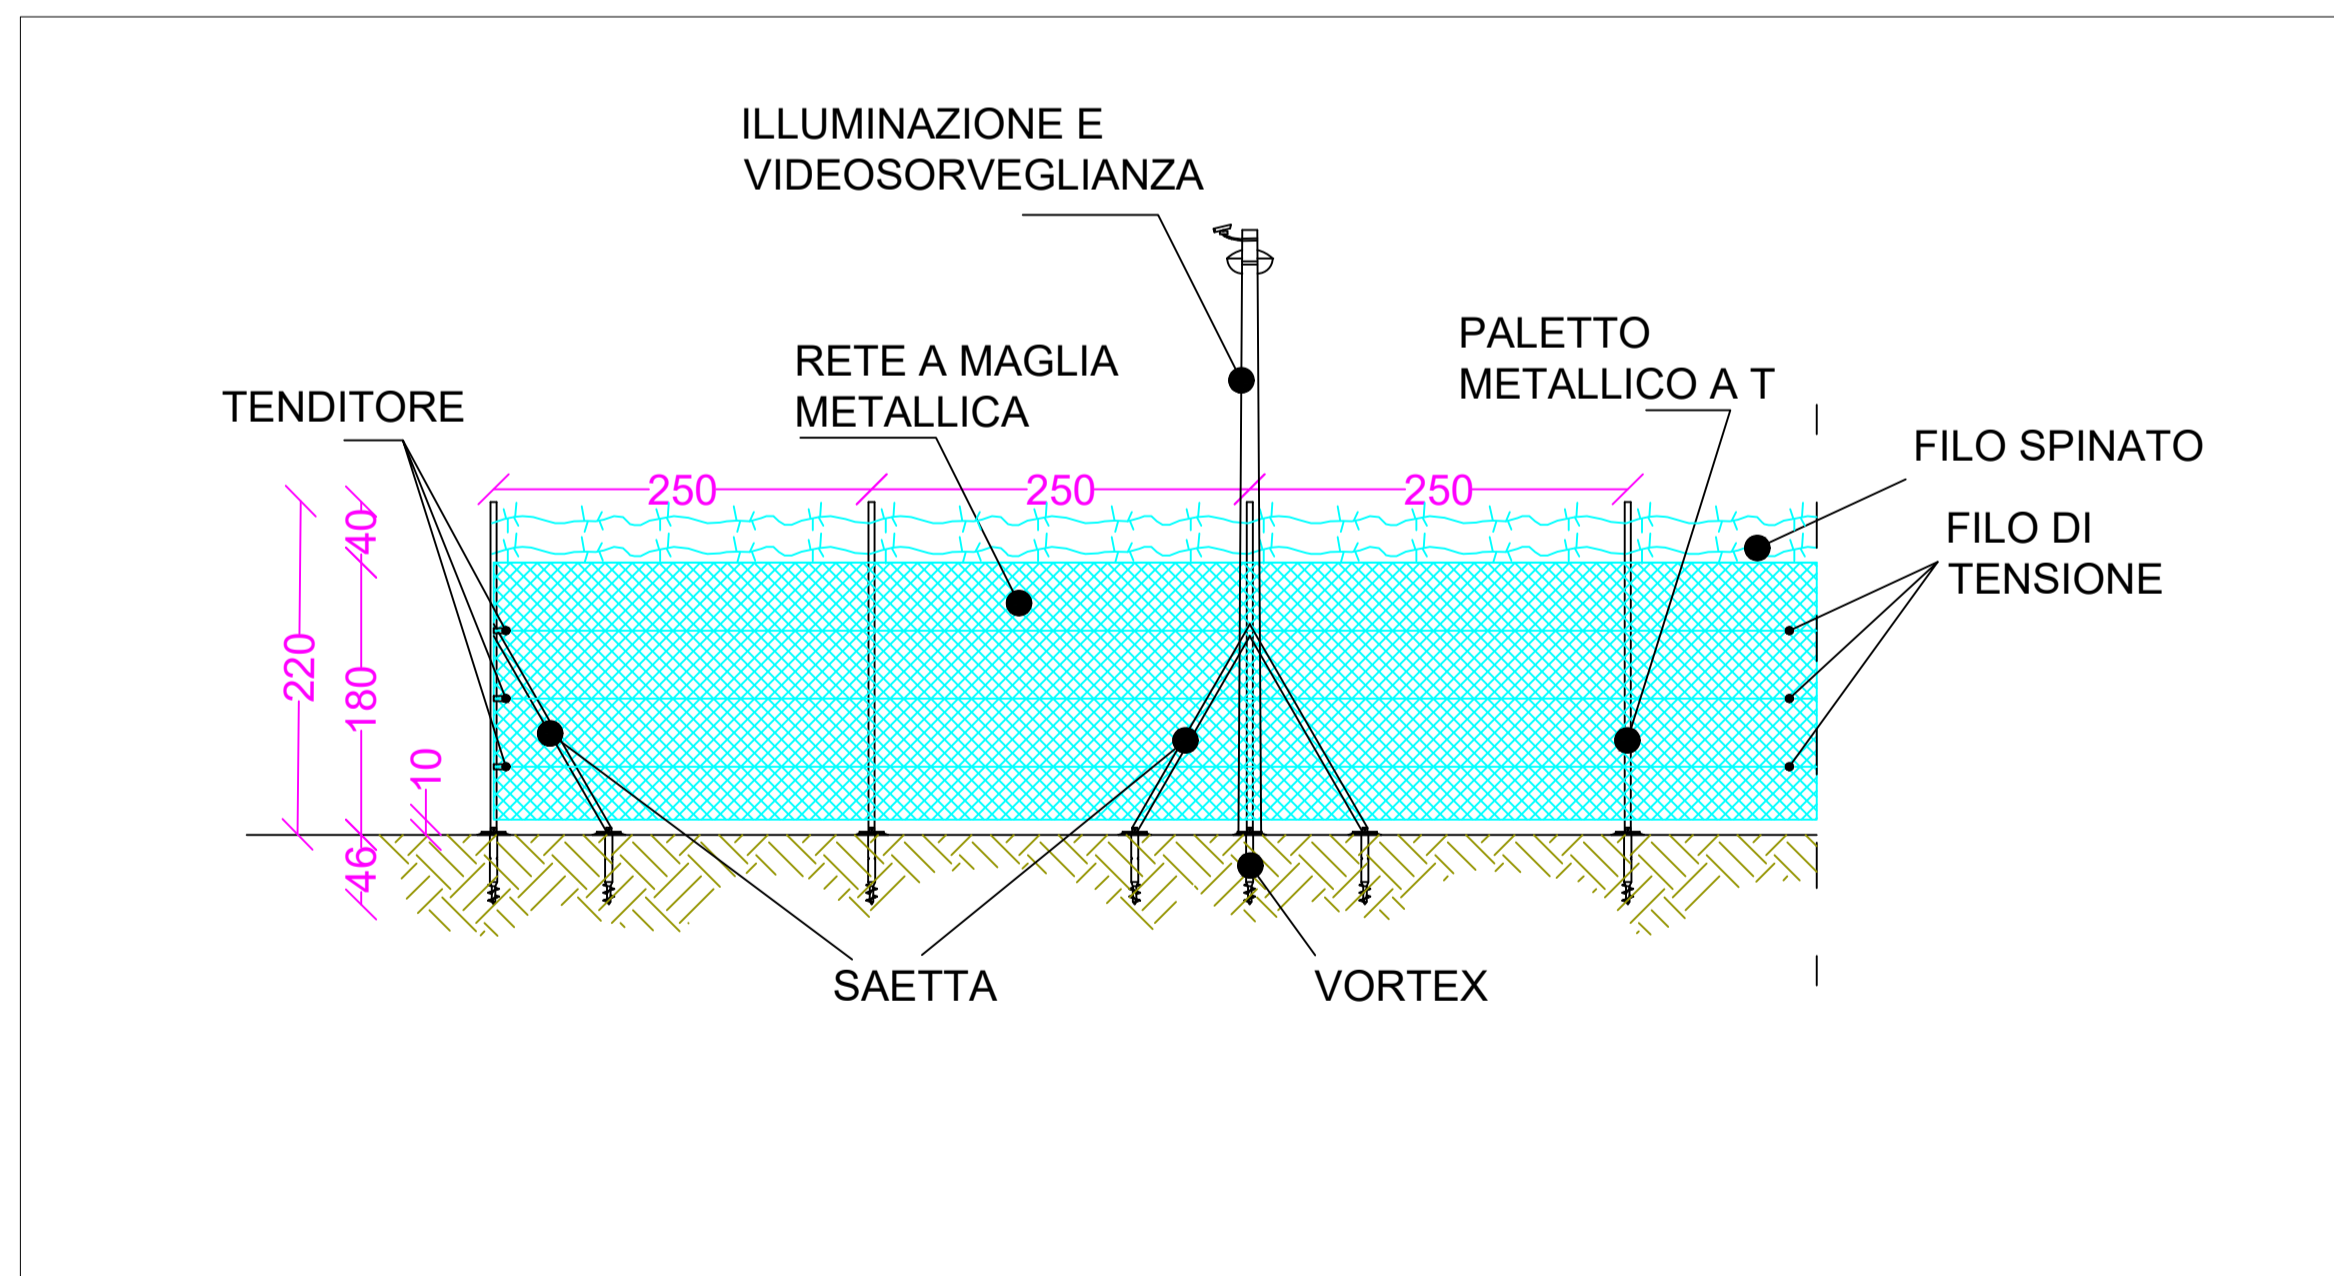

PARTICOLARE SVILUPPO RECINZIONE
SCALA 1:50

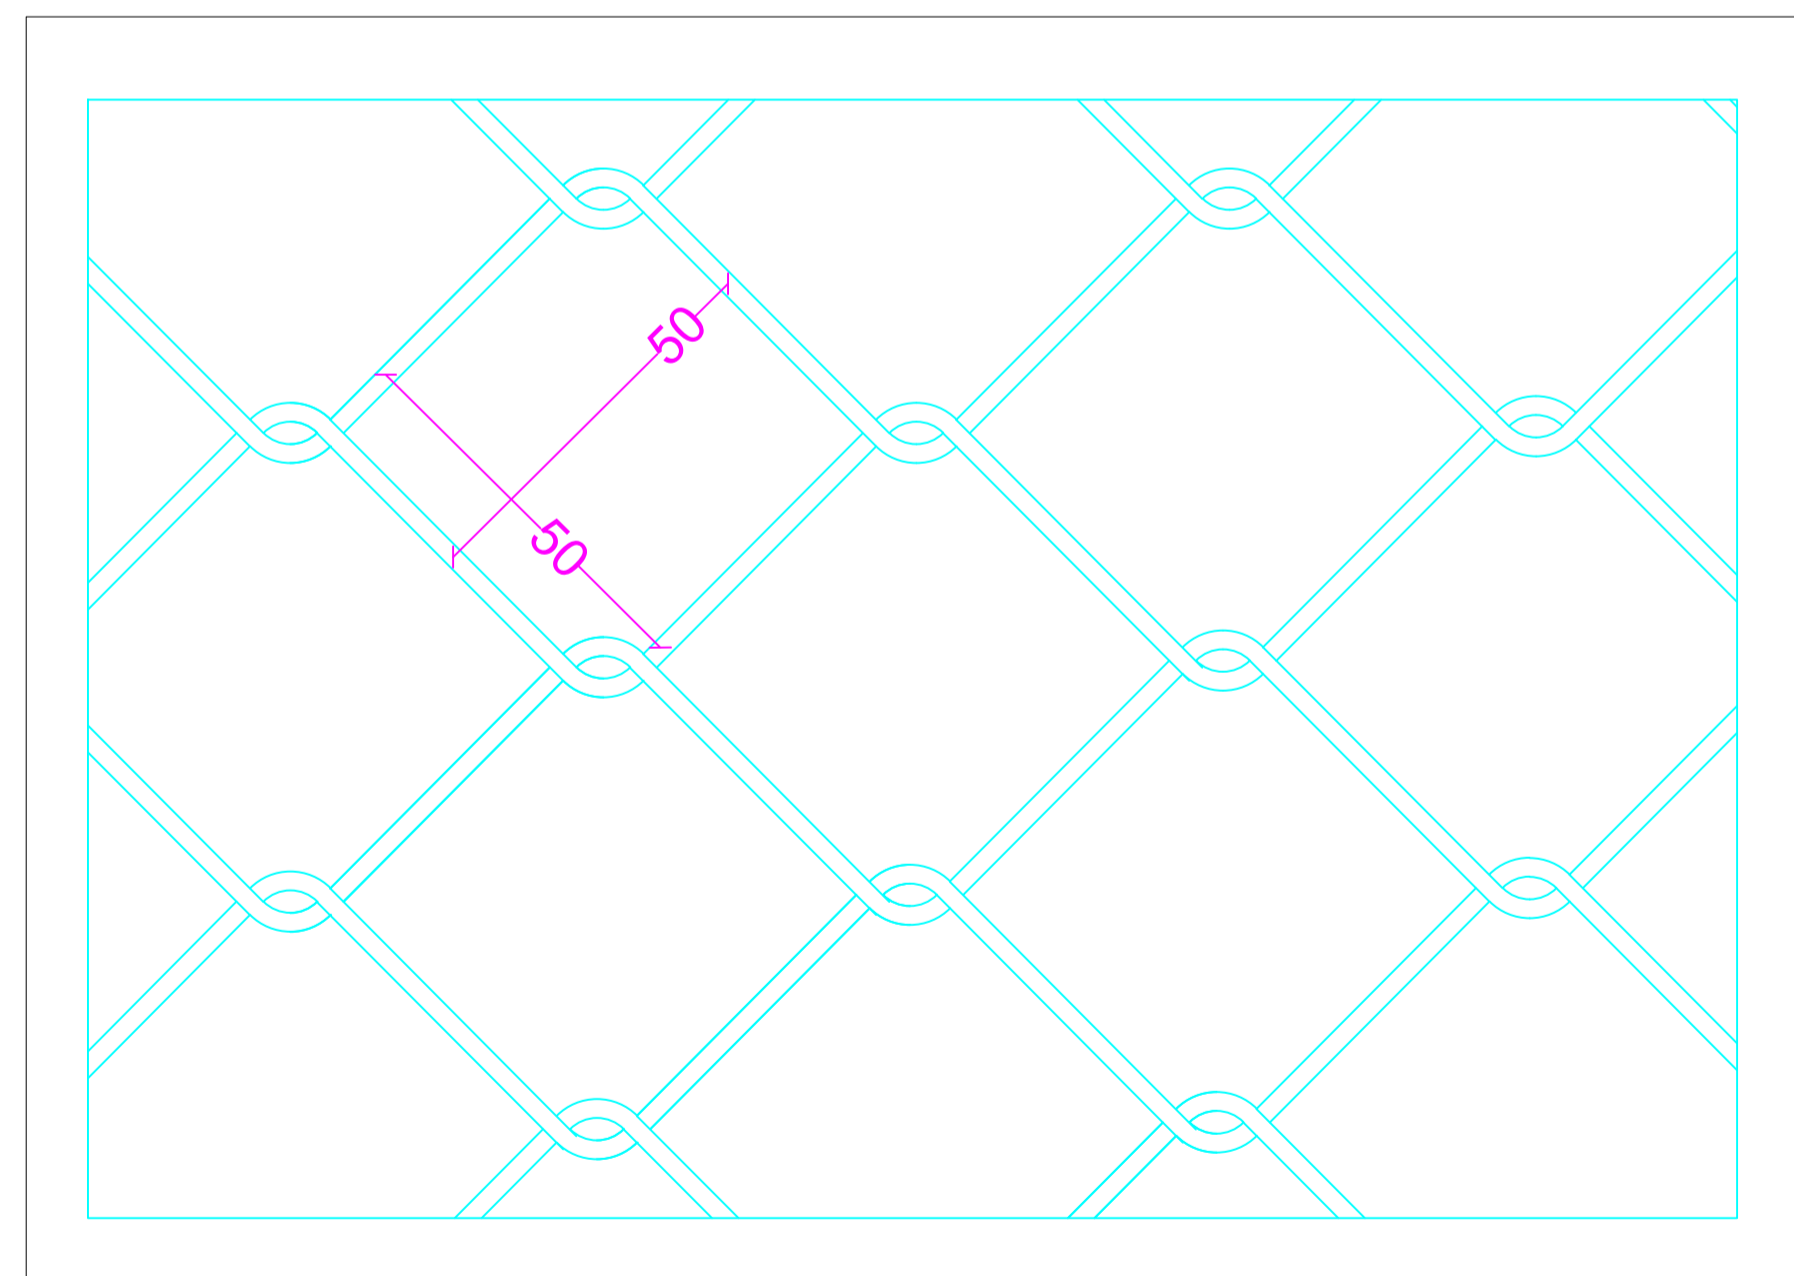

DETTAGLIO MAGLIA RECINZIONE
SCALA 1:1

Regione Basilicata

proponente:

AMBRA SOLARE 10 S.R.L.

Via XX Settembre 1, 00187 - Roma (RM) - P.IVA/C.F. 15946121009 - pec: ambrasolare10srl@legalmail.it

id:

A.12.c.1

FOGLIO: 1 di 1

DISCIPLINA: PD

SCALA: 1:50 - 1:1

TIPOLOGIA: T

FORMATO: A1

Nome file: A.12.c.1_Recinzione_Tipo_Impianto.pdf

titolo del progetto: **PROGETTO PER LA COSTRUZIONE E L'ESERCIZIO DI UN IMPIANTO AGRIFOTOVOLTAICO, DELLE OPERE CONNESSE E DELLE INFRASTRUTTURE INDISPENSABILI, DENOMINATO "LUPARA"**

nome elaborato: **DISEGNI ARCHITETTONICI RECINZIONE TIPO IMPIANTO FV**

progettazione:

Rev.	Data Revisione	Descrizione	Redatto	Controllato	Approvato
00	11/10/2021	PRIMA EMISSIONE	New Dev.	PW	PW

NEW DEVELOPMENTS S.r.l.
piazza Europa, 14 - 87100 Cosenza (CS)