


No. SEZIONI	1	2	3	4	5	6	7	8	9	10	11	12	13
DISTANZE PROGRESSIVE	0,000	5,000	20,819	62,692	88,714	97,012	106,012	127,796	148,872	153,112	187,692	195,388	200,388
DISTANZE PARZIALI	5,000	15,819	42,165	23,735	10,294	8,800	27,184	21,116	1,420	34,297	7,879	4,999	
QUOTE TERRENO	19,796	19,796	19,878	19,714	19,852	19,896	19,896	19,896	19,821	19,648	19,792	19,825	19,825
QUOTE PROGETTO	19,795	19,815	19,878	20,046	19,870	19,950	19,878	19,896	19,861	19,890	19,861	19,829	19,829
ETTOMETRICHE	0												
AND. PLAN.	L=5,00 R=25,00 L=15,82 L=42,16 L=23,74 R=25,00 L=100,69 R=25,00 L=7,88 L=5,00												
AND. CIGLI	D=0,50 S=0,00												

PROFILO LONGITUDINALE  
scala 1:500/50

COMUNE: MIRANDOLA  
PROVINCIA: MODENA

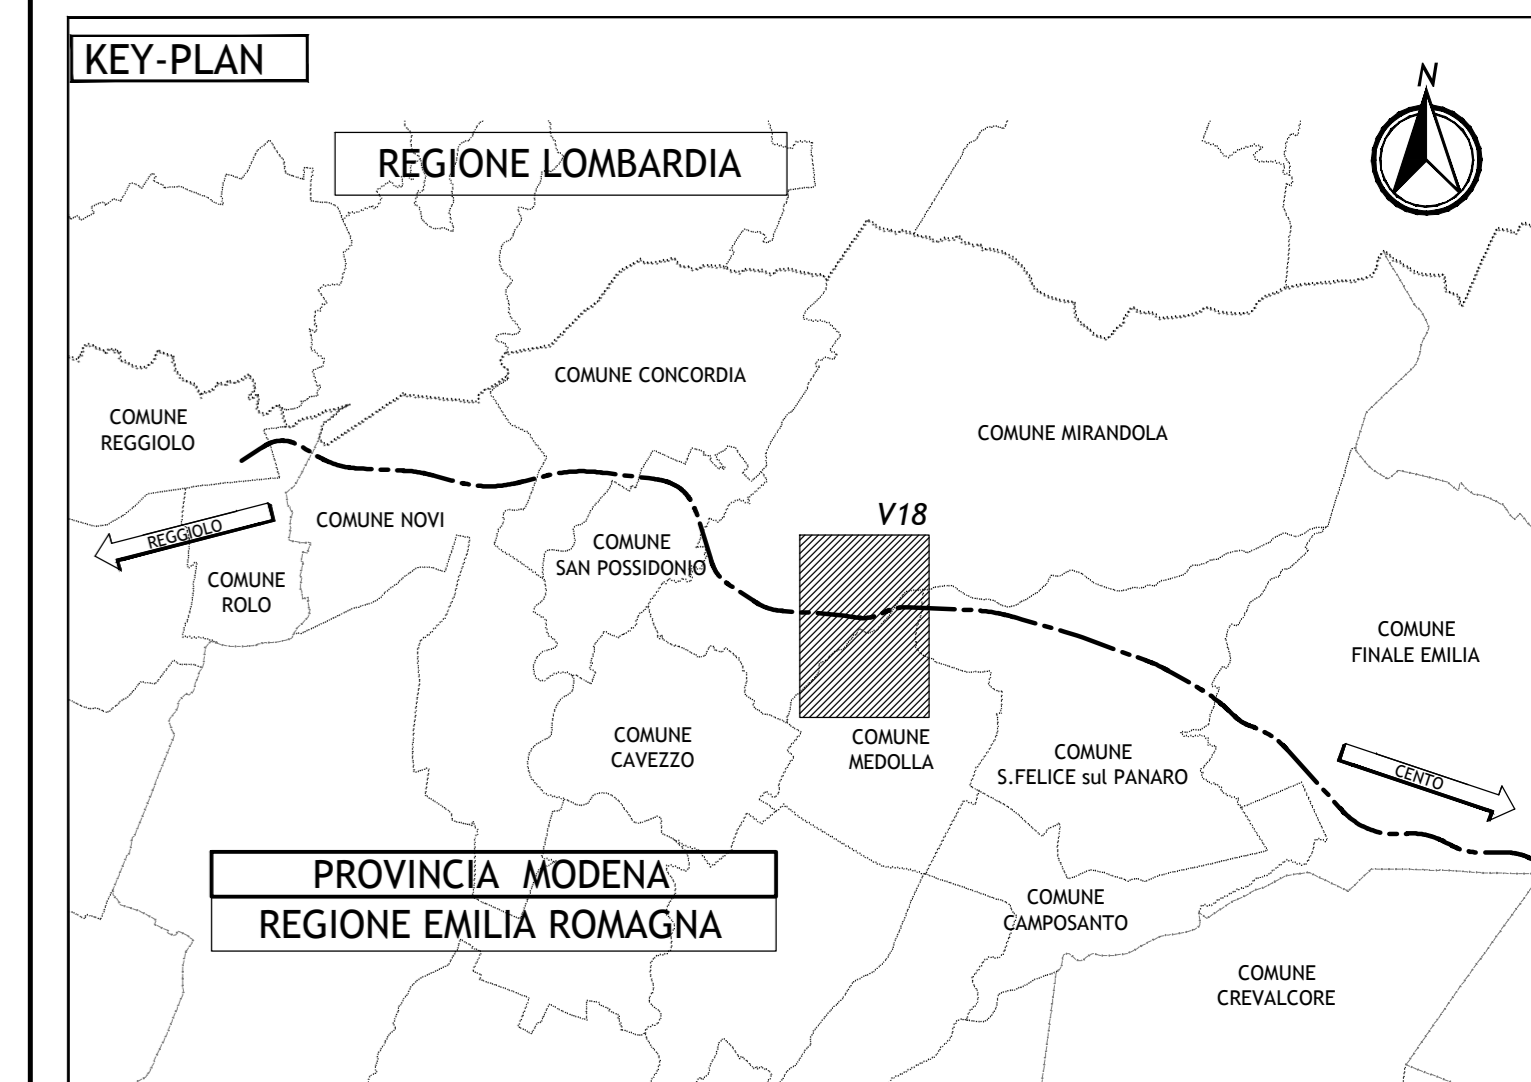

**LEGENDA**

**ELABORATI DI RIFERIMENTO**

- PD\_0\_0000\_0000\_GE\_KT\_01 - ELENCO NORMATIVE DI RIFERIMENTO
- PD\_0\_0000\_0000\_GE\_KT\_02 - VITA UTILE E CLASSI D'USO DELLE OPERE
- PD\_0\_V00\_V5T00\_0\_SD\_ST\_01 - SEZIONI TIPO STRADE PODERALI PER SOTTOVIA E CAVALLAVIA
- PD\_0\_V00\_V5T00\_0\_DM\_TP\_01 - SOTTOVIA PODERALI - INFERNABILIZZAZIONE
- PD\_0\_V00\_V5T00\_0\_SD\_TP\_01 - POLIFORA IMPIANTI AUTOSTRADALI IN CORRISPONDENZA SOTTOVIA PODERALI
- PD\_0\_V00\_V5T00\_0\_SD\_PC\_01 - PARTICOLARI IDRAULICI
- PD\_0\_V00\_V5T00\_0\_DM\_TP\_07 - SOTTOVIA E ALTRI - PARAPETTI
- PD\_0\_V18\_V518\_0\_SD\_PT\_01 - PLANIMETRIA STATO DI FATTO E TRACCIAMENTO
- PD\_0\_V18\_V518\_0\_SD\_PT\_02 - PLANIMETRIA DI PROGETTO
- PD\_0\_V18\_V512\_0\_DM\_CA\_01 - MANUFATTO SCATOLARE - PIANTE E SEZIONI
- PD\_0\_V18\_V512\_0\_DM\_CA\_02 - MANUFATTO SCATOLARE - SEZIONI TRASVERSALI
- PD\_0\_V18\_V518\_0\_DM\_PT\_01 - IMPIANTO DI ILLUMINAZIONE
- PD\_0\_V18\_V518\_0\_SD\_RT\_01 - RELAZIONE TECNICA DESCRITTIVA DEL TRACCIATO ED IDRAULICA
- PD\_0\_V18\_V512\_0\_DM\_RC\_01 - RELAZIONE DI CALCOLO

**NOTE**

- TUTTE LE QUOTE SONO ESPRESSE IN METRI
- TUTTE LE QUOTE ALTIMETRICHE SONO ESPRESSE IN METRI s.l.m.
- TUTTI GLI ANGOLI SONO ESPRESI IN GRADI SESSAGESIMALI

IL CONCEDENTE: Regione Emilia-Romagna

IL CONCESSIONARIO: ARC AUTOSTRADA REGIONALE CISPADANA

### AUTOSTRADA REGIONALE CISPADANA DAL CASELLO DI REGGIOLO-ROLO SULLA A22 AL CASELLO DI FERRARA SUD SULLA A13

CODICE C.U.P. E81808000600099

**PROGETTO DEFINITIVO**

ASSE AUTOSTRADALE (COMPRESIVO DEGLI INTERVENTI LOCALI DI COLLEGAMENTO VIARIO AL SISTEMA AUTOSTRADALE)

PROGETTAZIONE STRADALE

VIABILITA' INTERFERITA

V18 - SOTTOVIA PISTA CICLABILE ALLA PK 18+837

PROFILO LONGITUDINALE

IL PROGETTISTA: Alpina

RESPONSABILE INTEGRAZIONE PRESTAZIONI SPECIALISTICHE: Ing. Emilio Salsi

IL CONCESSIONARIO: Autostada Regionale Cispadana S.p.A. e PRESELENTE Gruppo Pirelli

17.04.2012 EMISSIONE

Ing. Magagnoli, Ing. Bonfanti, Ing. Salsi

IDENTIFICAZIONE ELABORATO: 1:500/50