




PLANIMETRIA DI INQUADRAMENTO SCALA 1:500

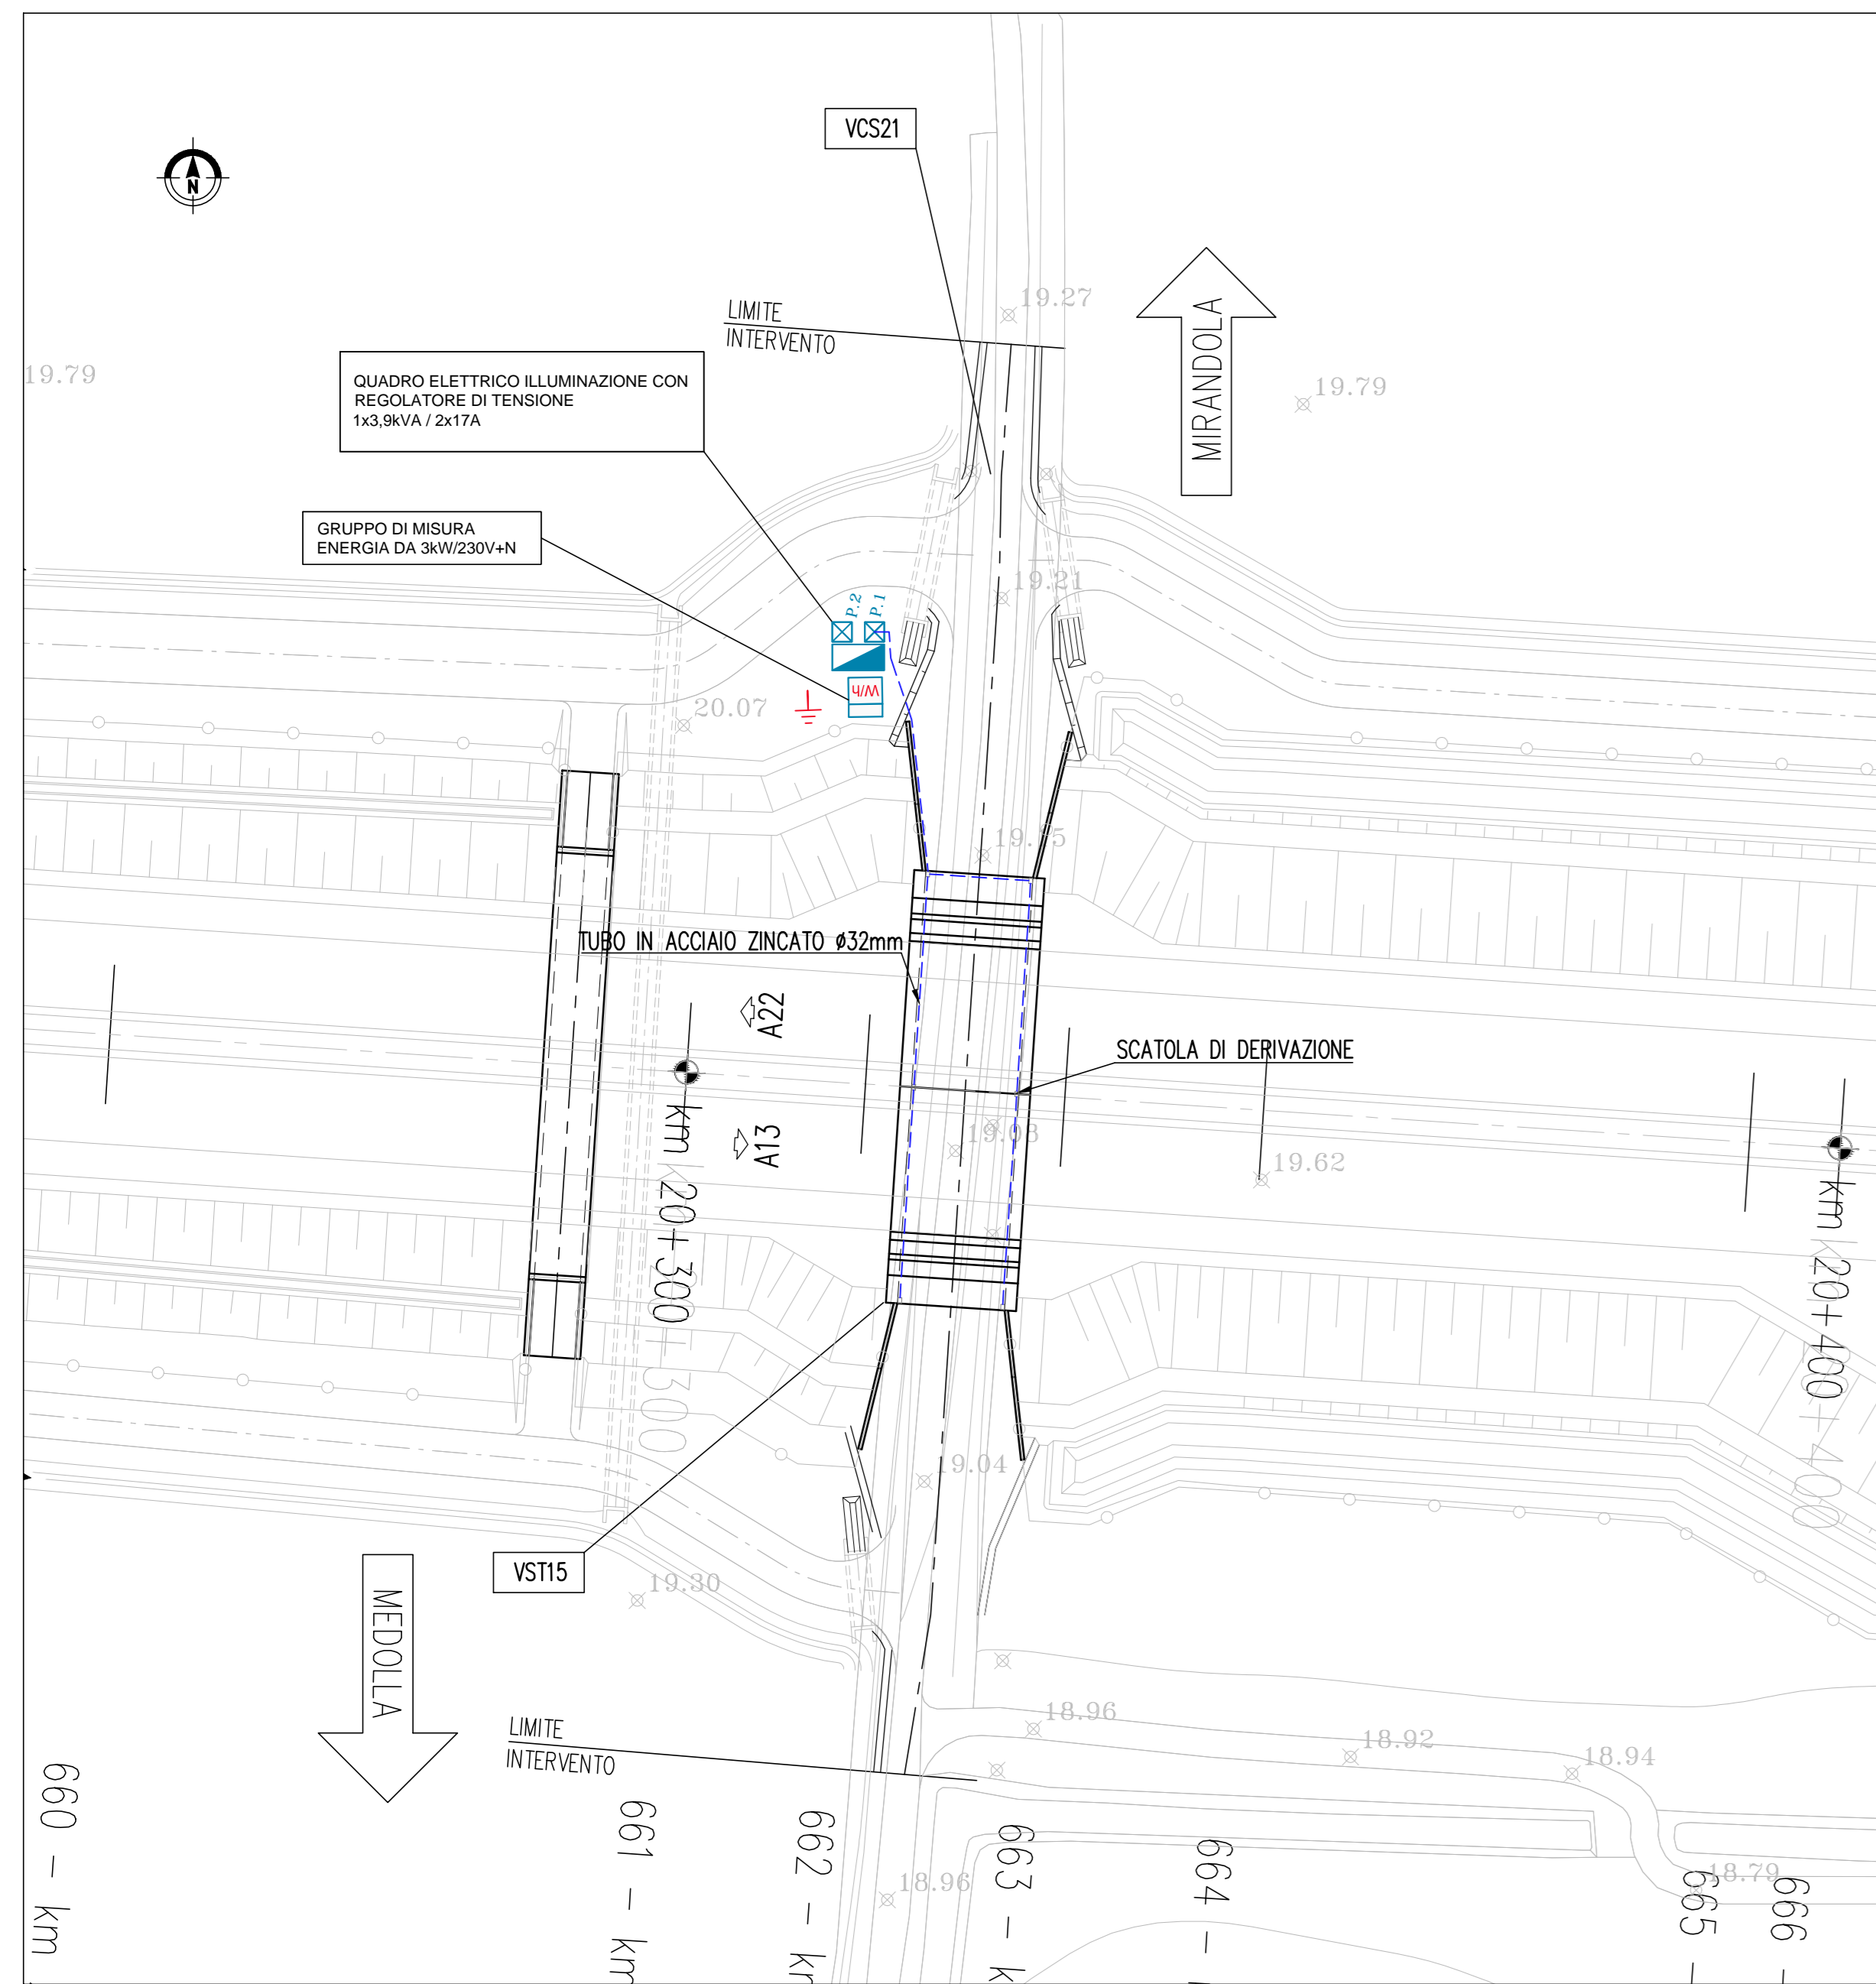


POZZETTO IMPIANTI ELETTRICI

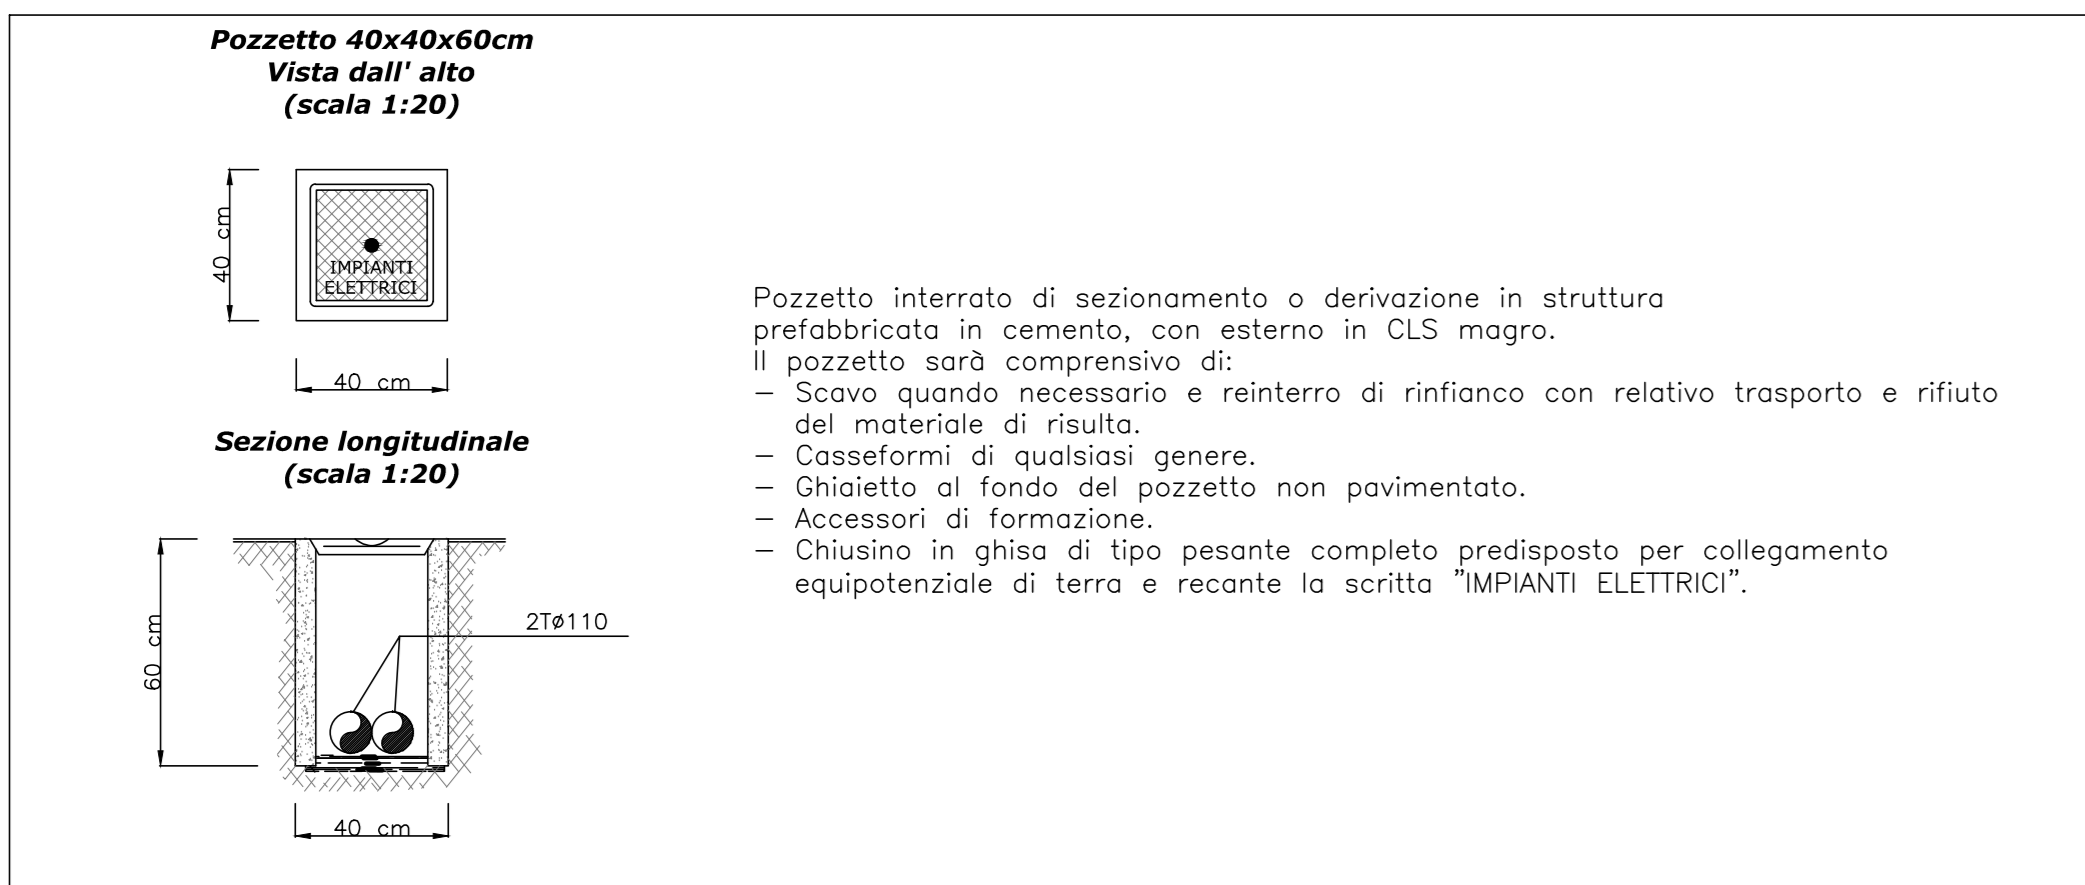


PARTICOLARE CAVIDOTTO INTERRATO

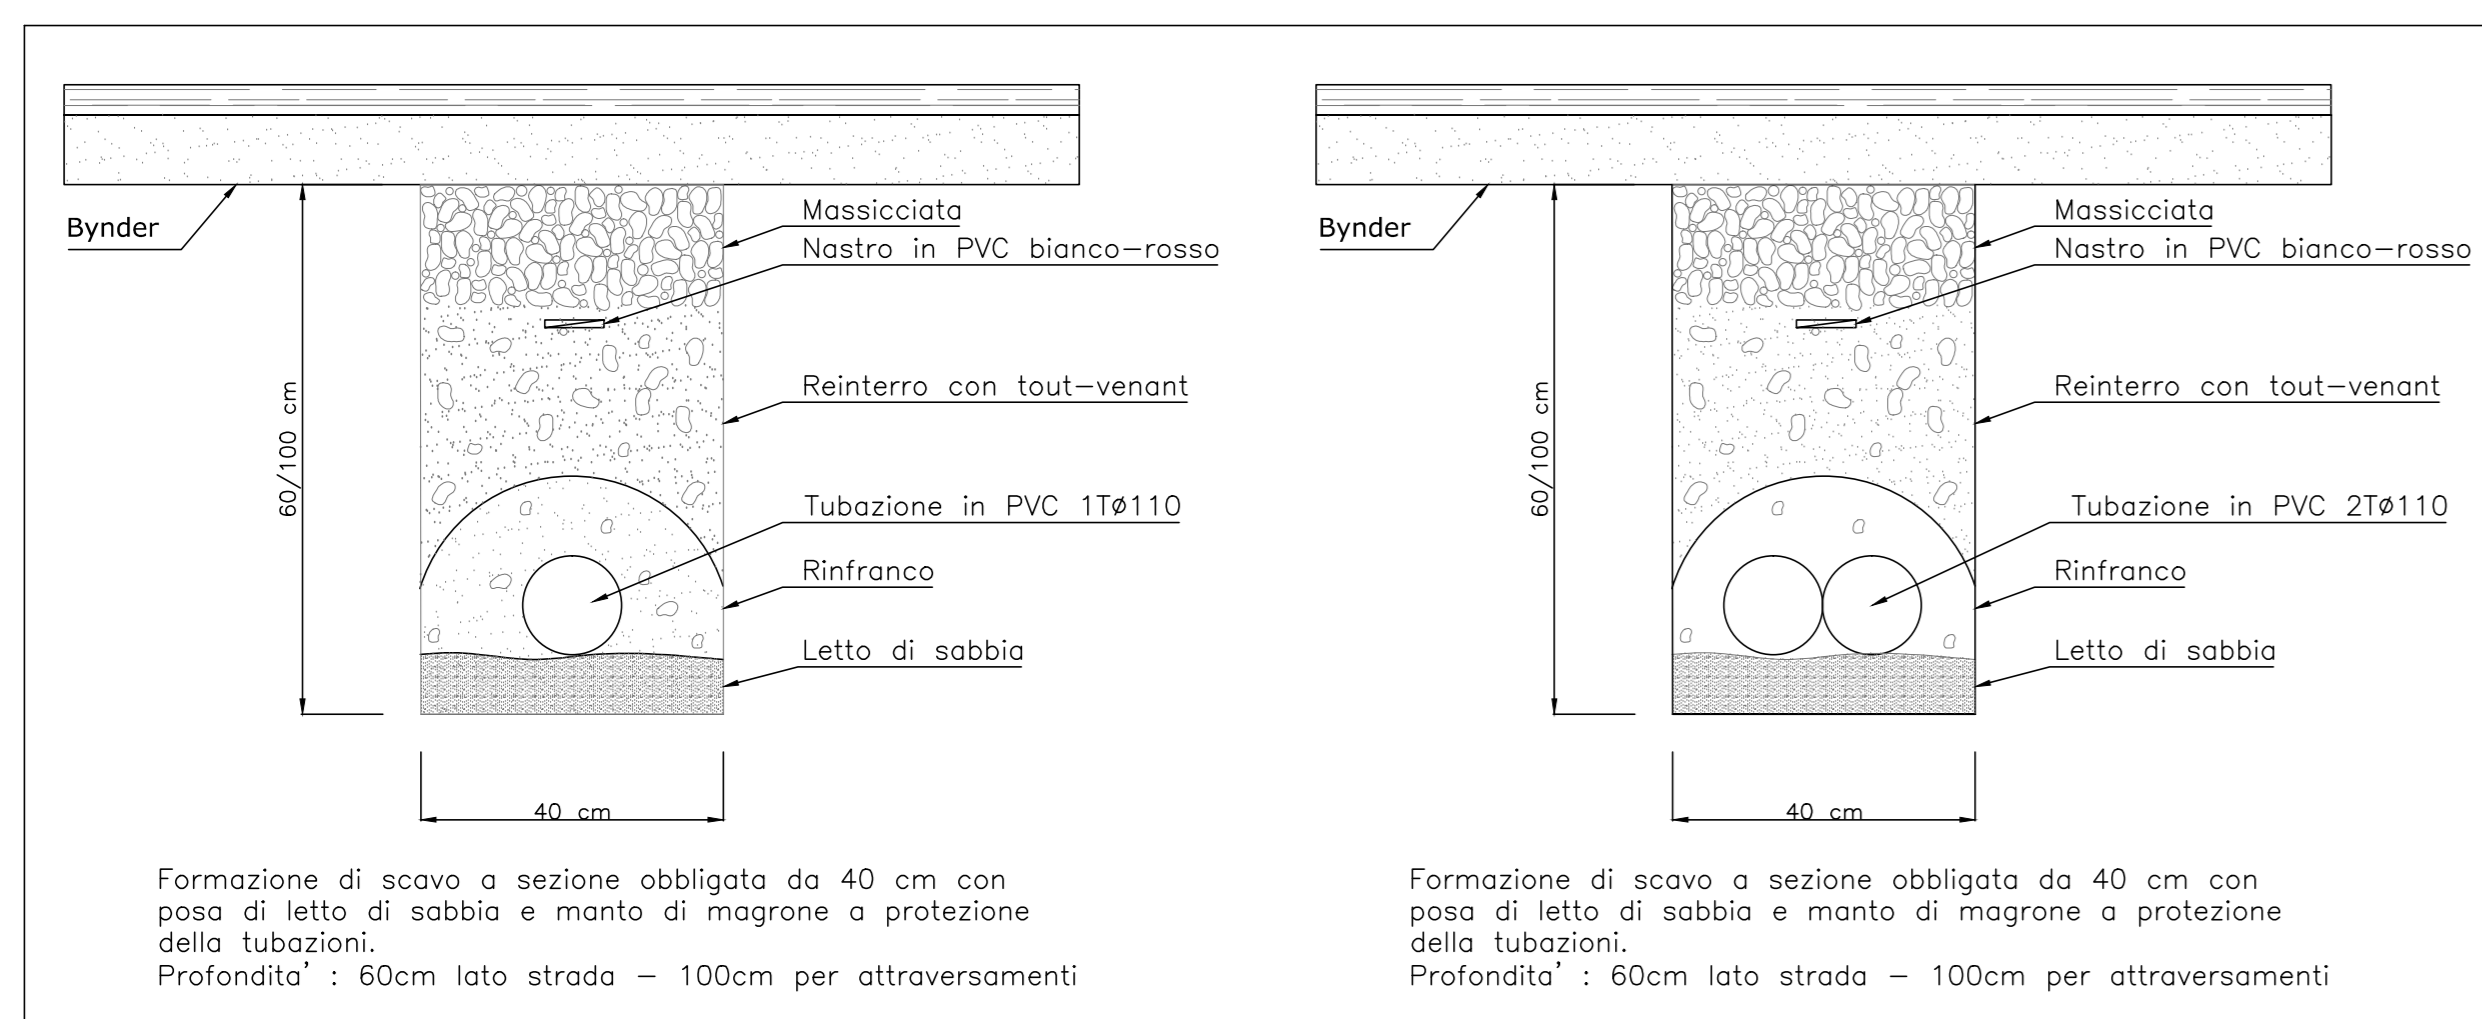


DISPOSIZIONE CORPI ILLUMINANTI SOTTOPASSO SCALA 1:100

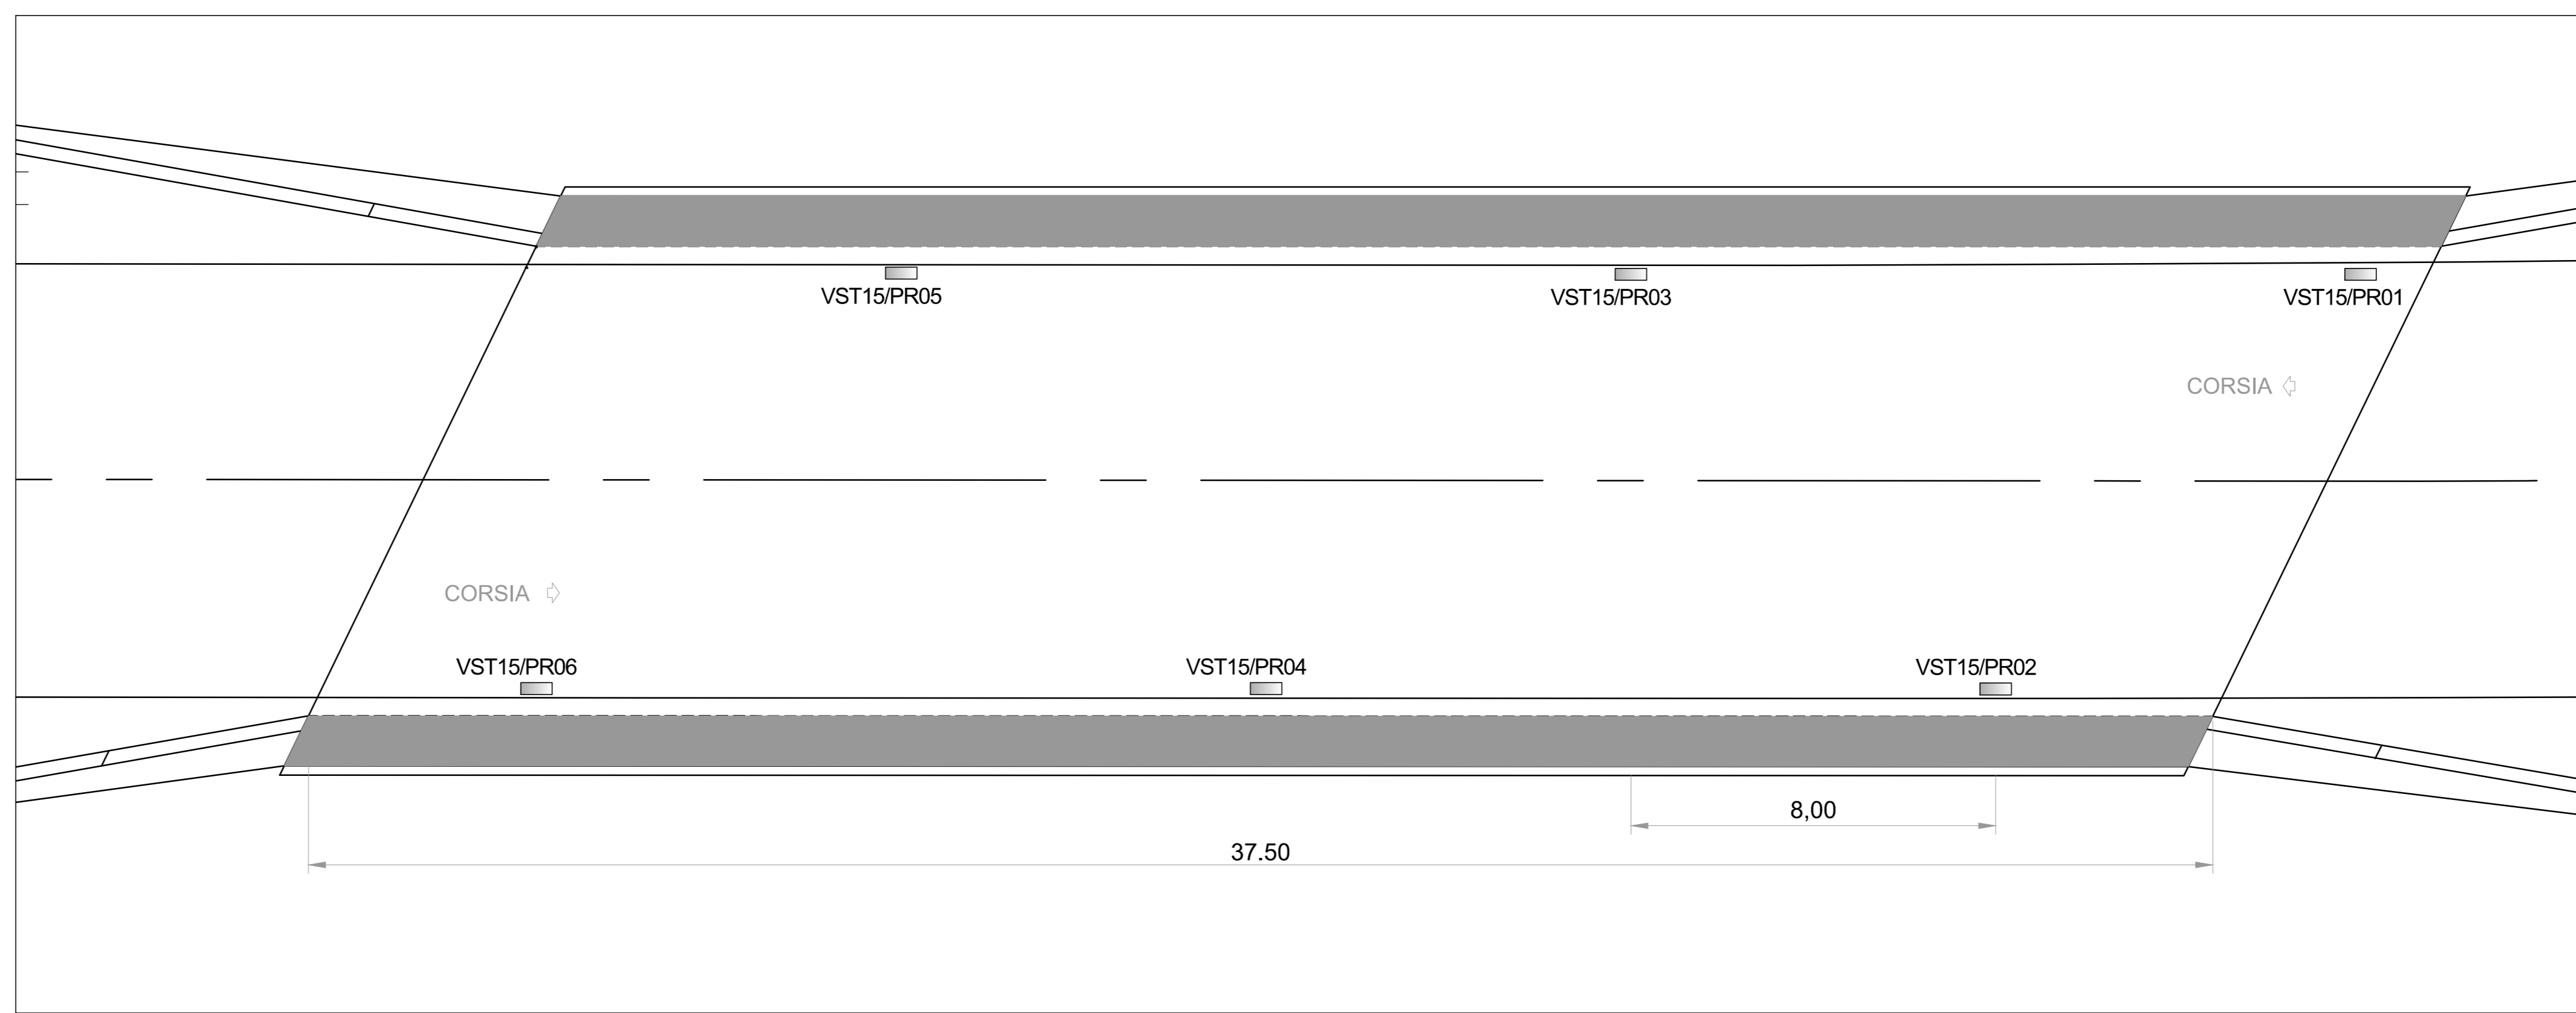


SEZIONE TRASVERSALE SOTTOPASSO SCALA 1:50

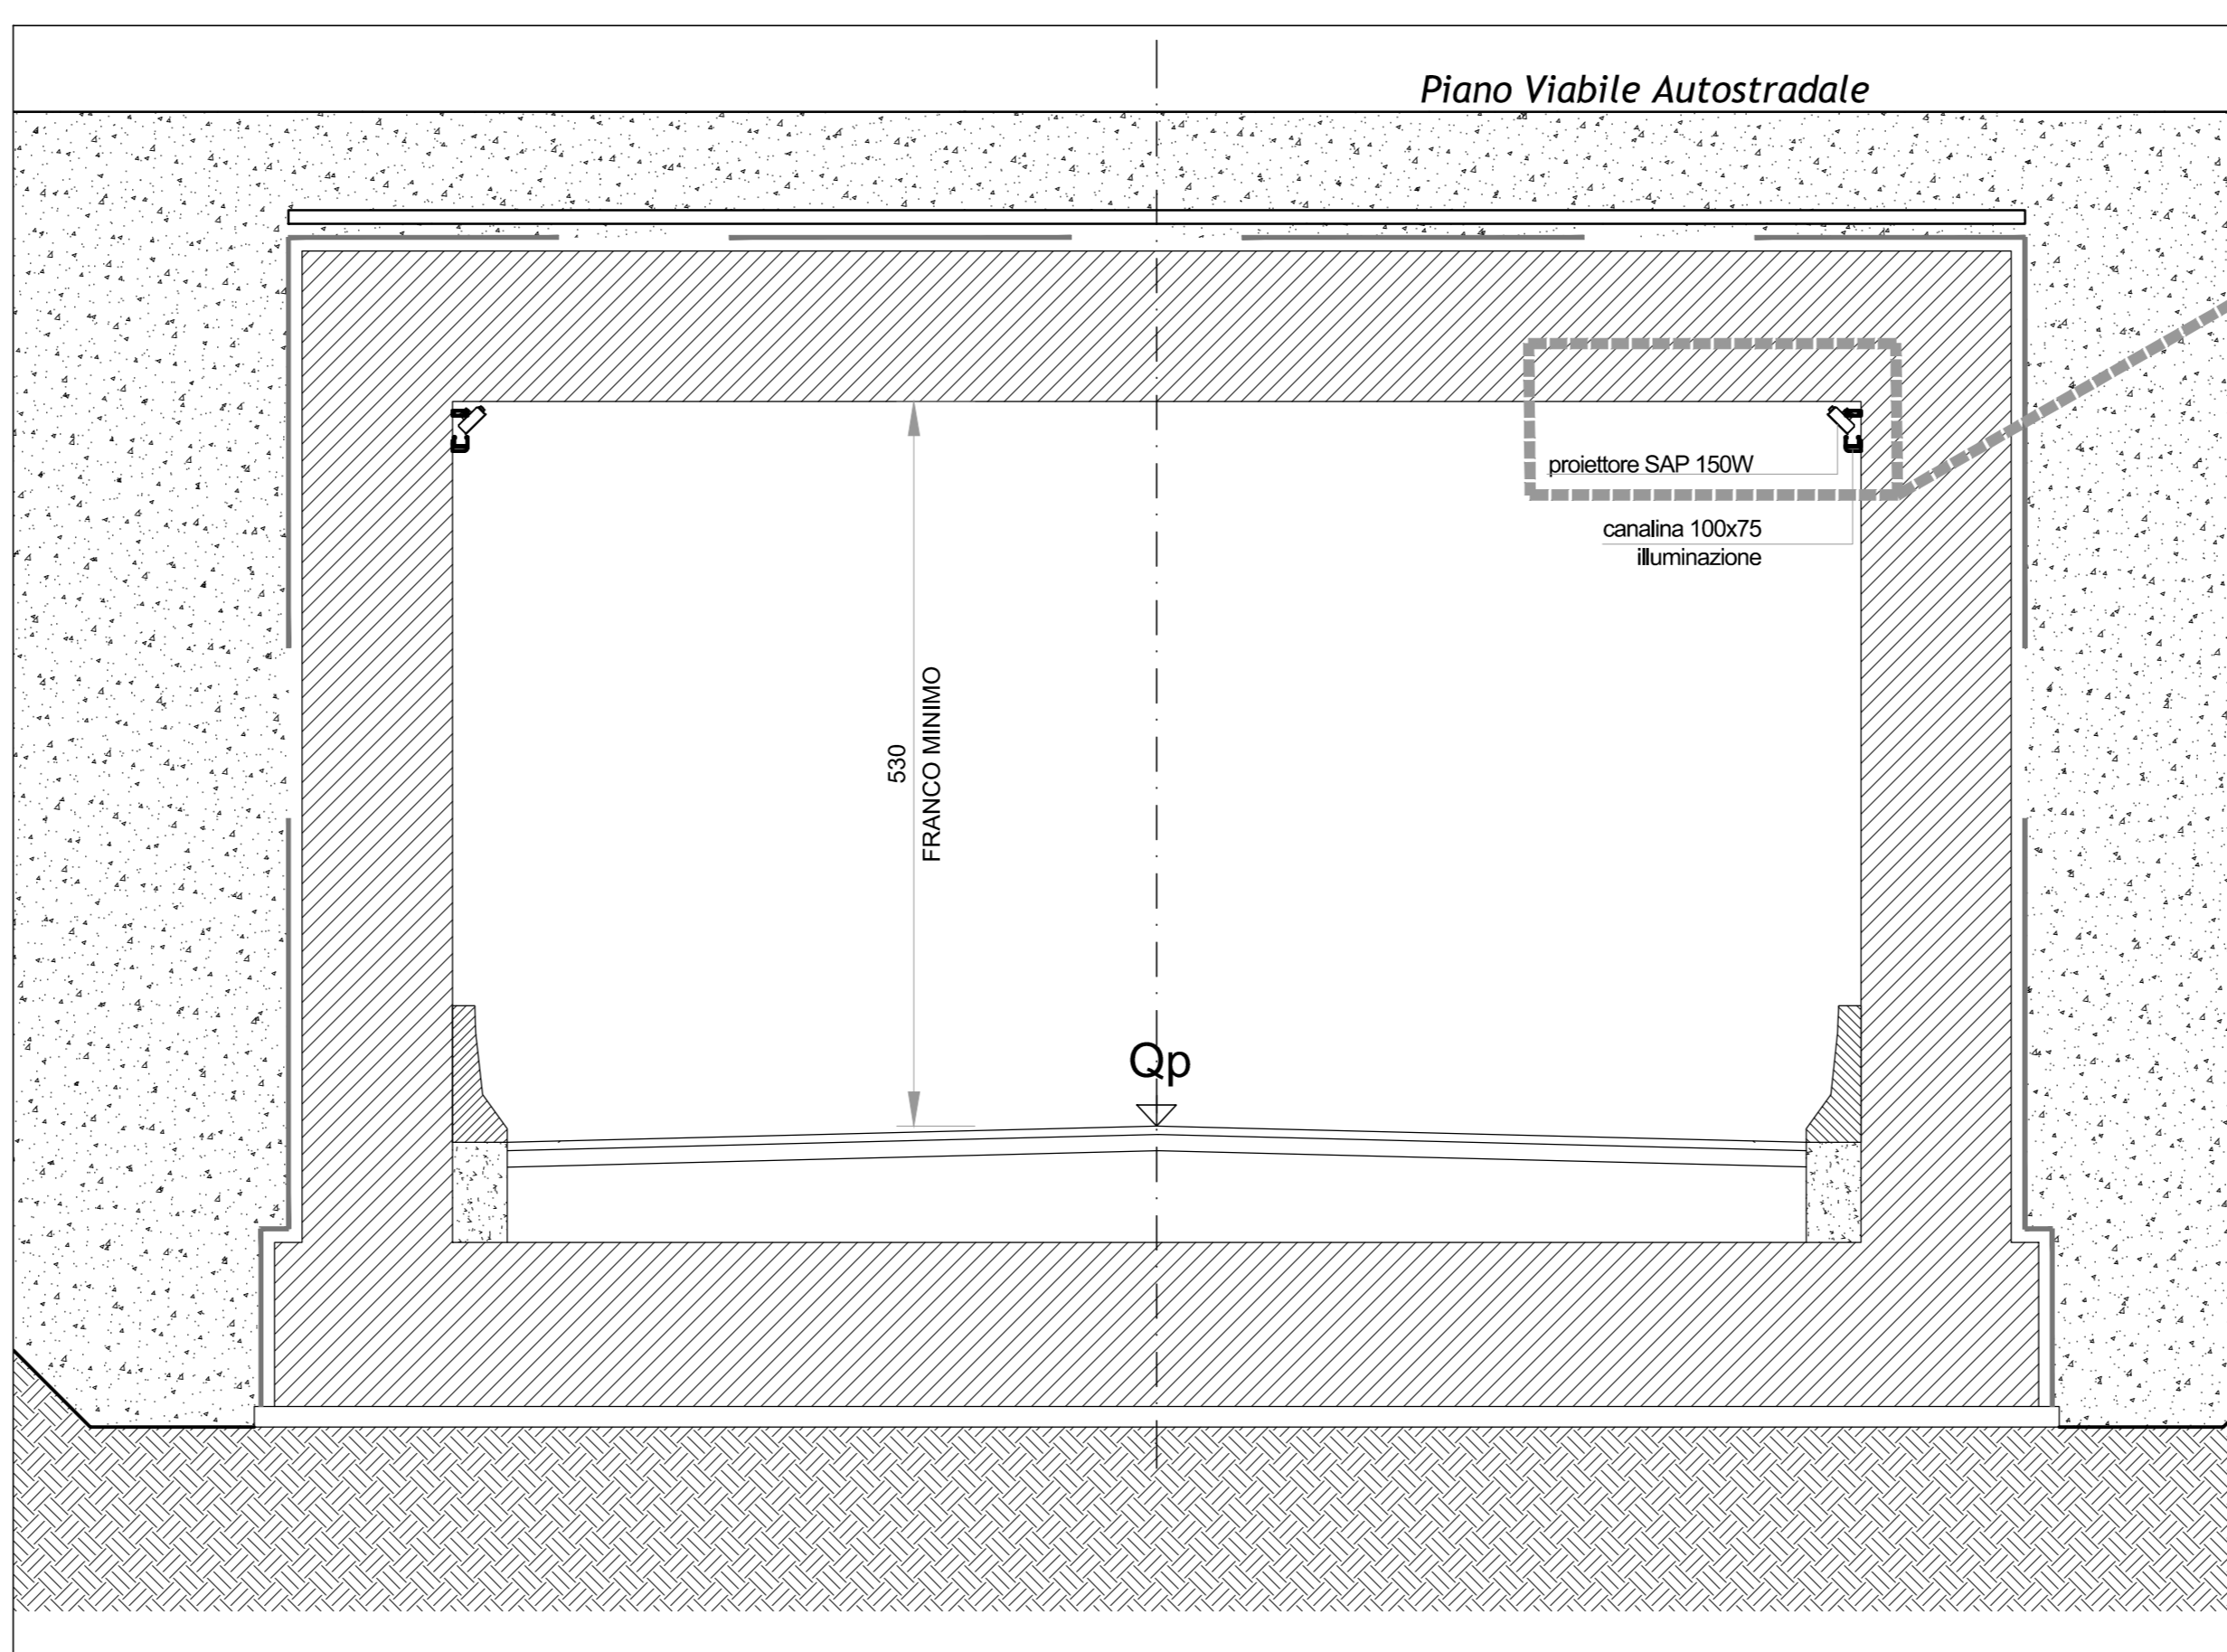







DETTAGLIO STAFFAGGIO

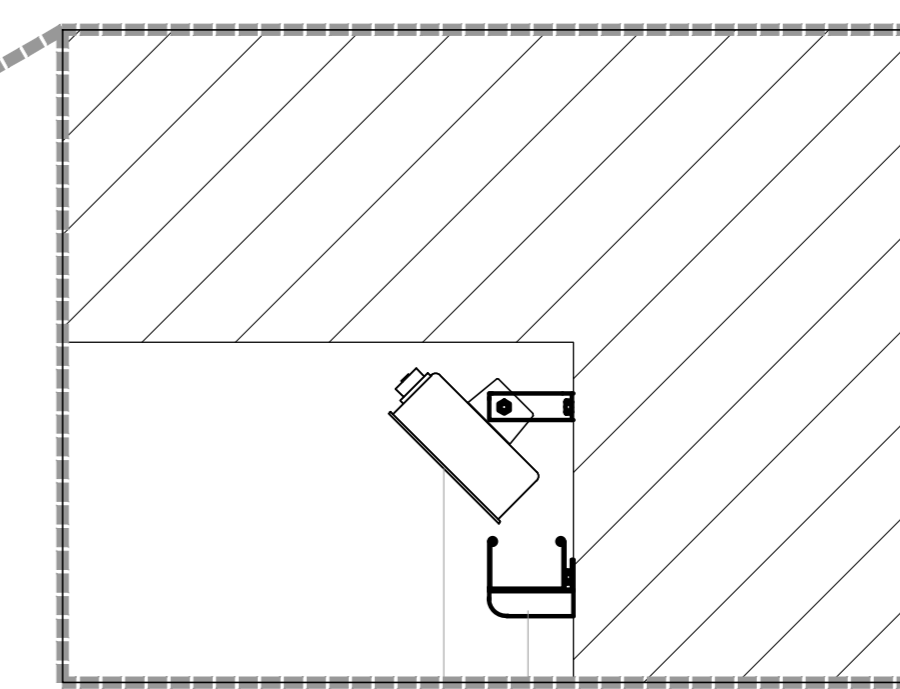

PARTICOLARE ATTACCO CORPI ILLUMINANTI

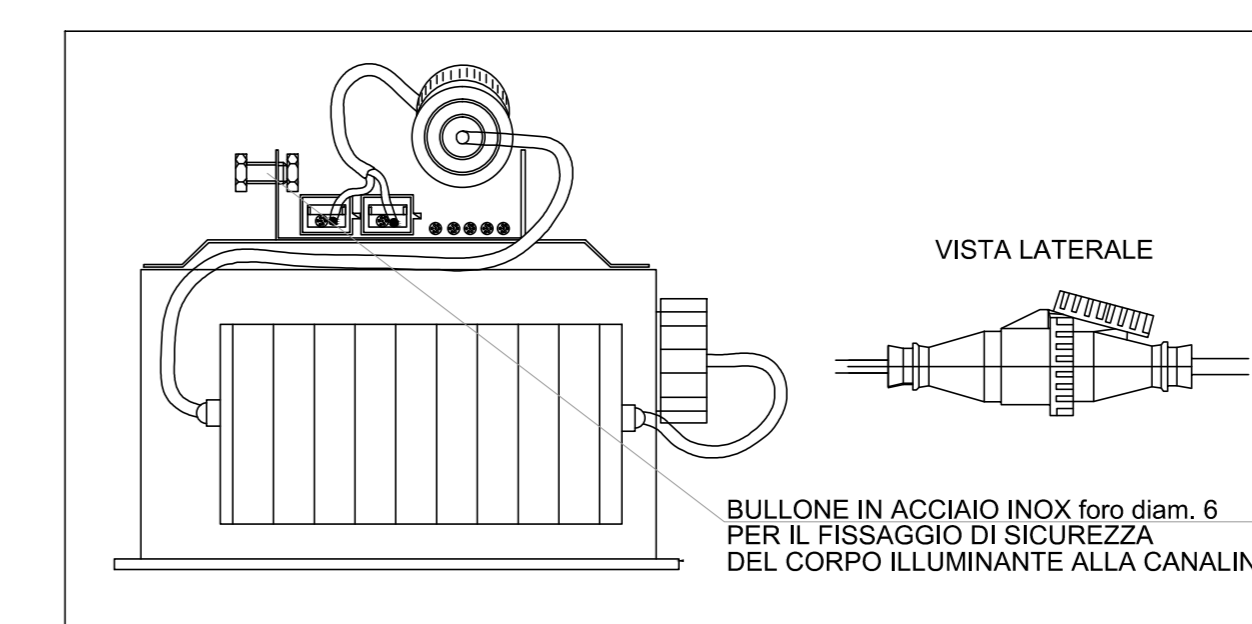

PARTICOLARE QUADRO ELETTRICO ILLUMINAZIONE SCALA 1:20

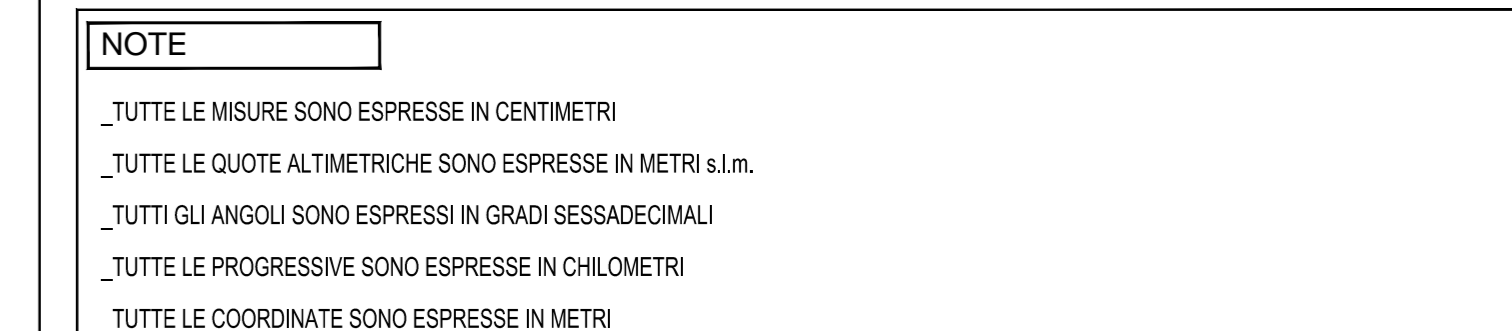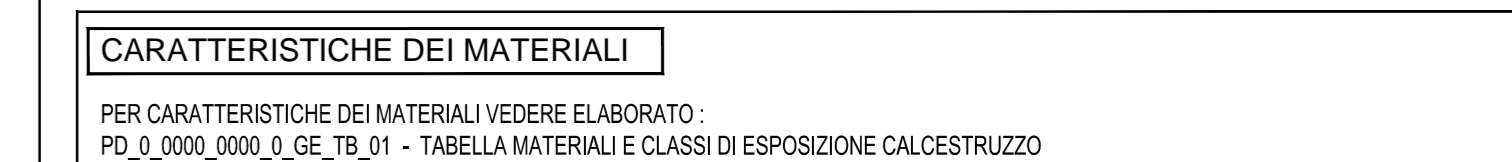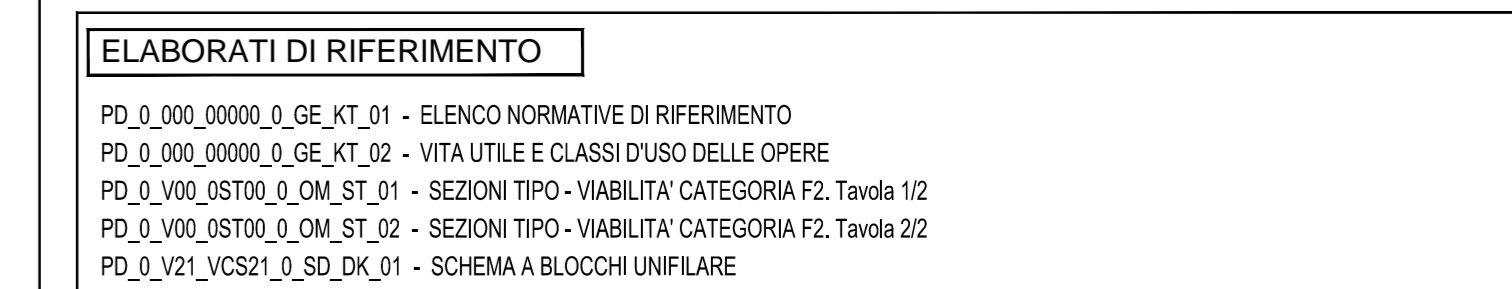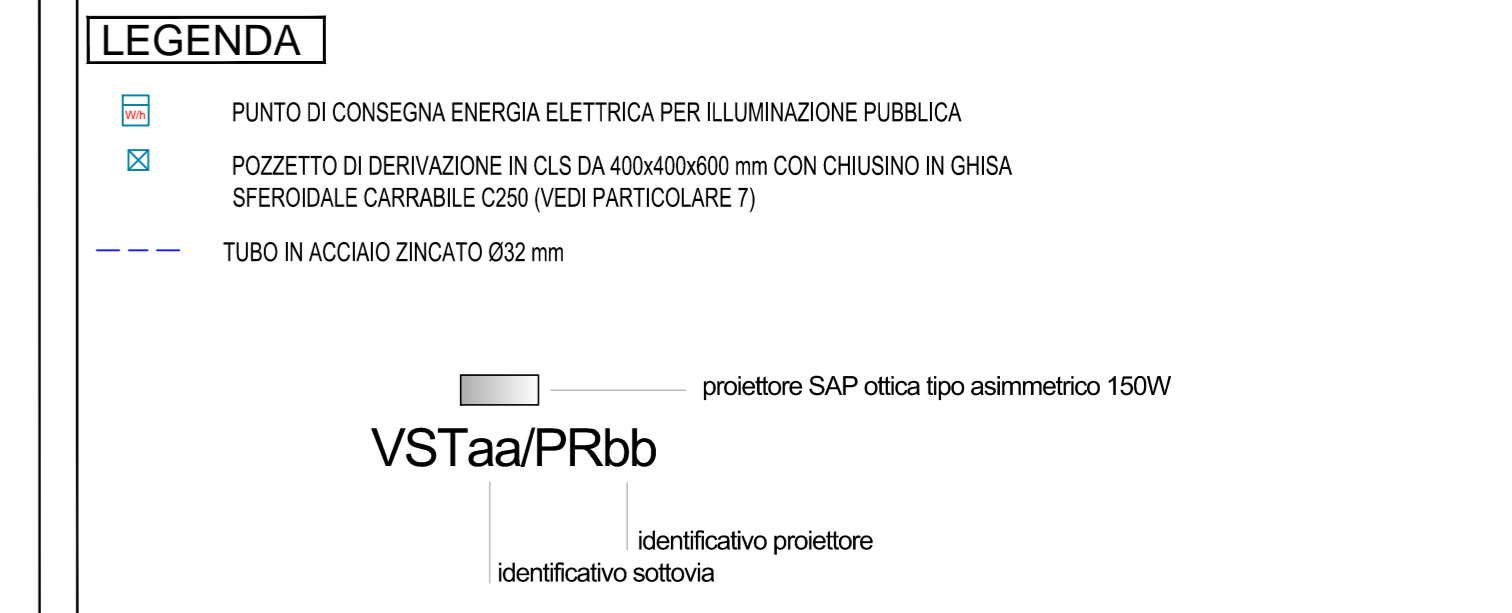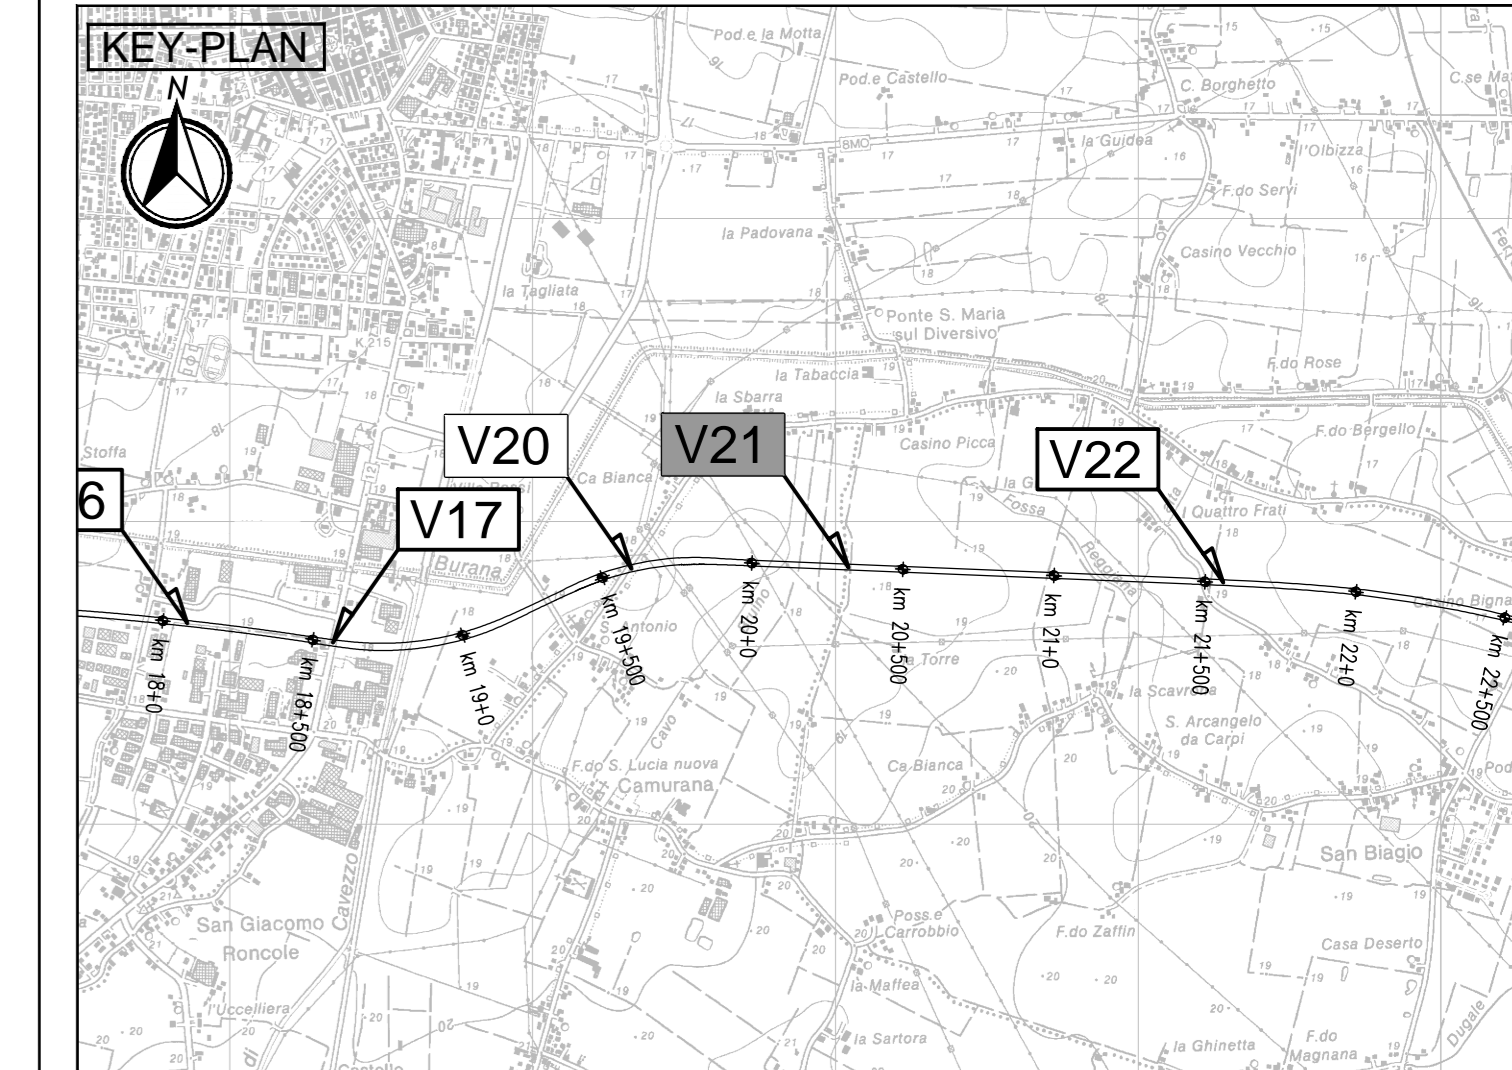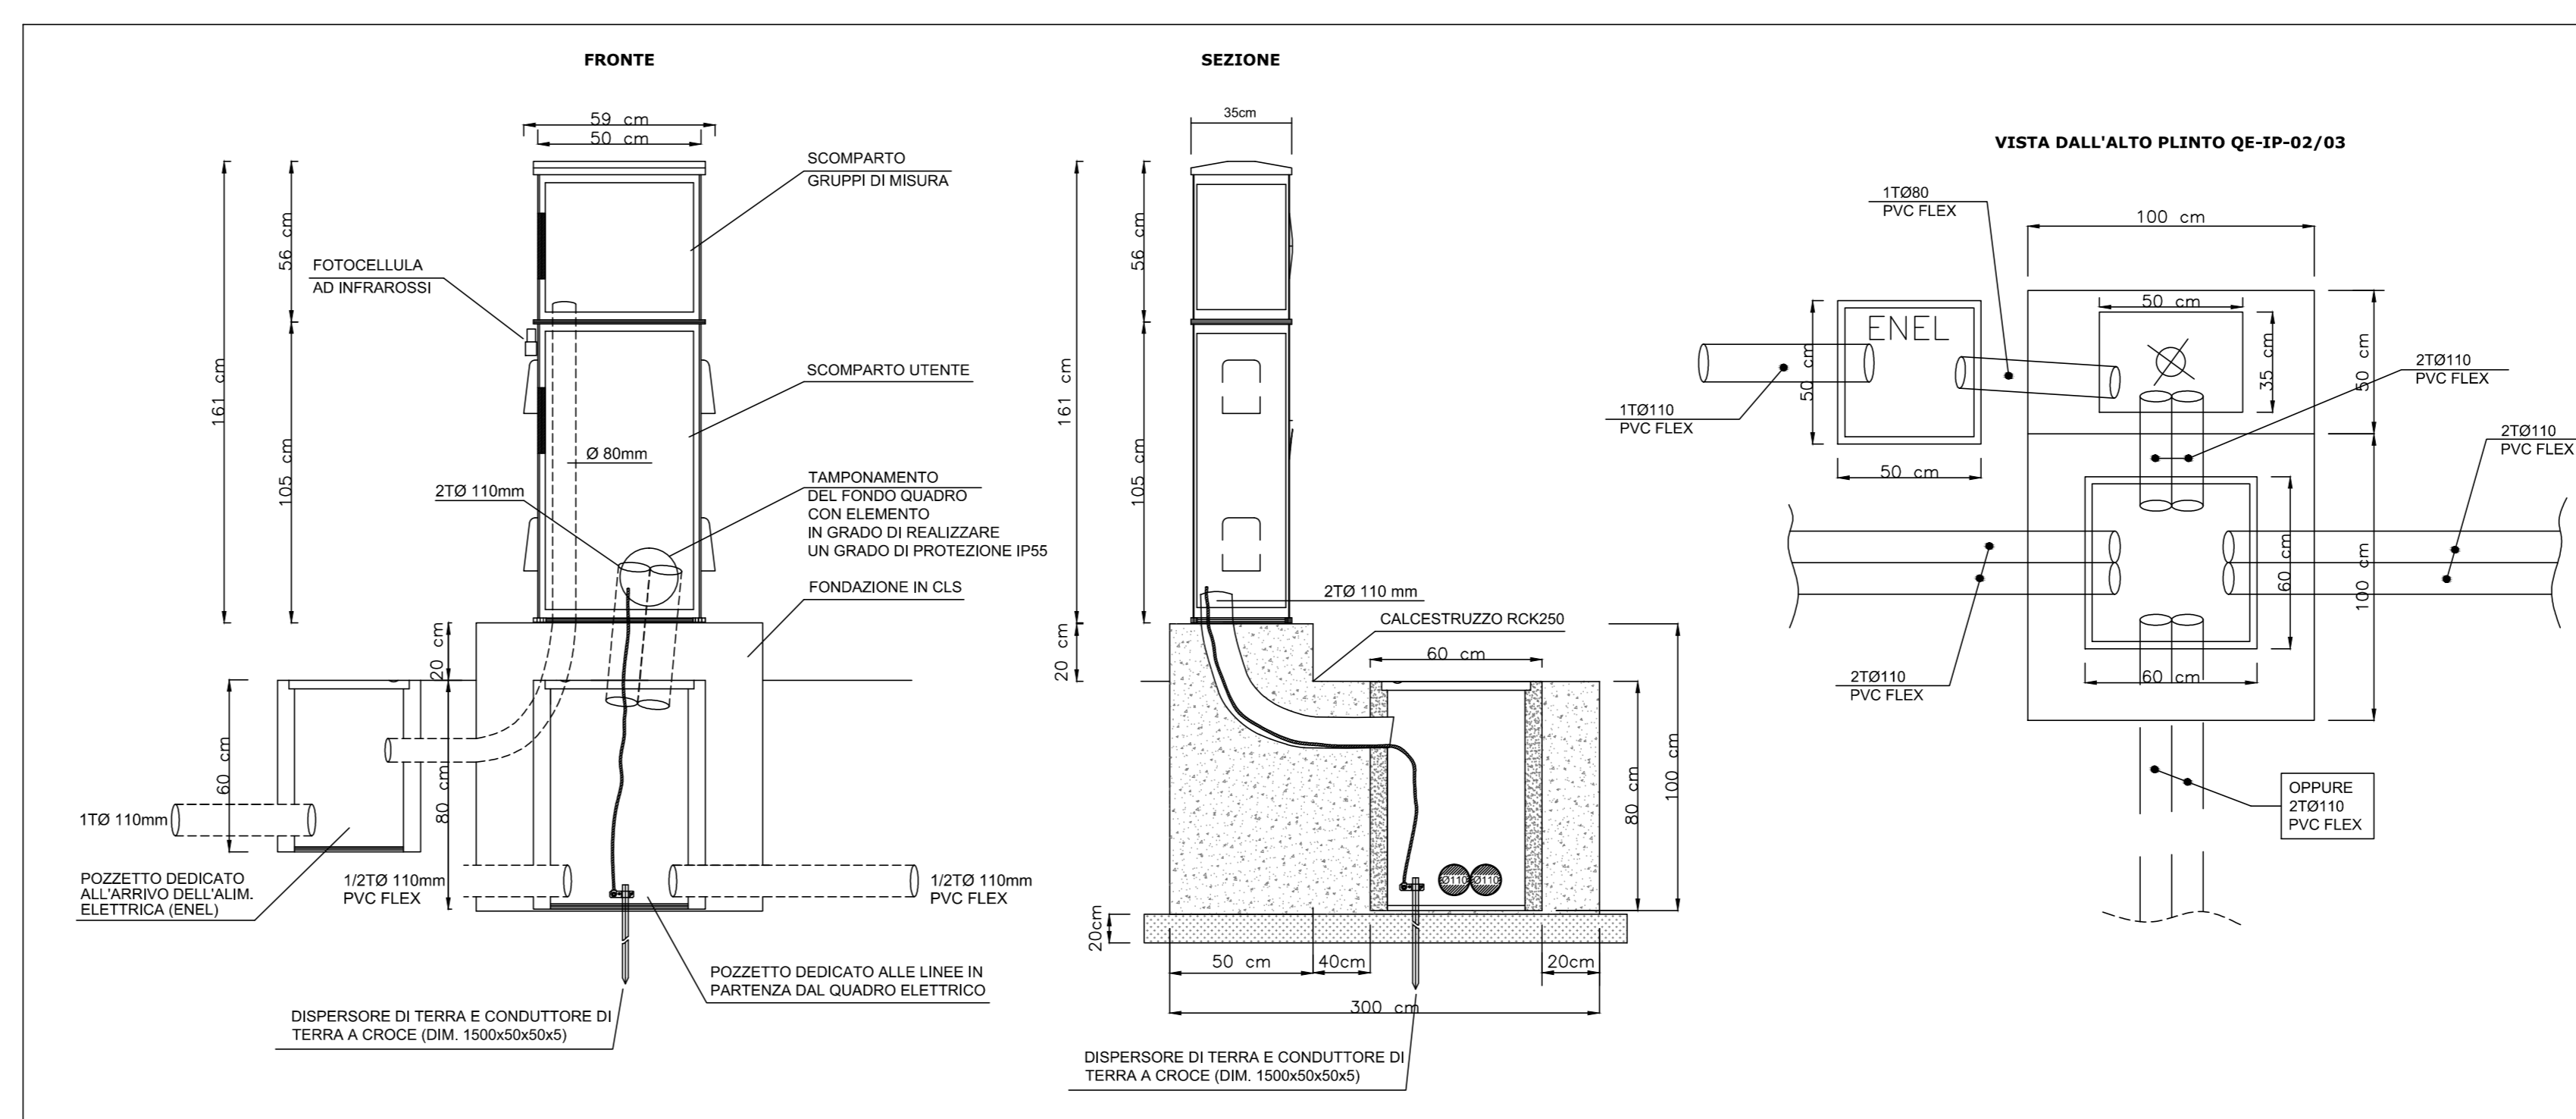

IL CONCESSIONARIO  
**Regione Emilia-Romagna**  
**ARC** AUTOSTRADA REGIONALE CISPADANA

**AUTOSTRADA REGIONALE CISPADANA DAL CASELLO DI REGGIOLO-ROLO SULLA A22 AL CASELLO DI FERRARA SUD SULLA A13**  
 CODICE C.U.P. E81808000600009

**PROGETTO DEFINITIVO**

ASSE AUTOSTRADALE (COMPRESIVO DEGLI INTERVENTI LOCALI DI COLLEGAMENTO VIARIO AL SISTEMA AUTOSTRADALE)  
 PROGETTAZIONE STRADALE  
 VIABILITA' INTEGRATA  
 V21 - SOTTOVIA STRADA VIAZZOLO PICCA  
 IMPIANTI - PLANIMETRIA E DETTAGLI

IL PROGETTISTA  
**Piacentini Ingegneri S.r.l.**  
 Ing. Emilio Salsi  
 Albo Ing. Reggio Emilia n° 545

IL CONCESSIONARIO  
 Autostada Regionale  
 Cispadana S.p.A.  
 IL PRESIDENTE  
 Giovanni Pizzetti

G										
F										
E										
D										
C										
B										
A	17.04.2012	Emissione						Manfredini	Piacentini	Salsi
REV.	DATA	DESCRIZIONE						REDAZIONE	CONTROLLI	APPROVAZIONE
IDENTIFICAZIONE ELABORATO										
NO. PROSP.	REV.	DATA	DESCRIZIONE	STATO	DATA	STATO	DATA	STATO	DATA	STATO
17123	0	0	V21	0	0	0	0	0	0	0
MAGGIO 2012										
VARIE										