



NUOVO MOLO SOPRAFLUTTO
Scala 1:500

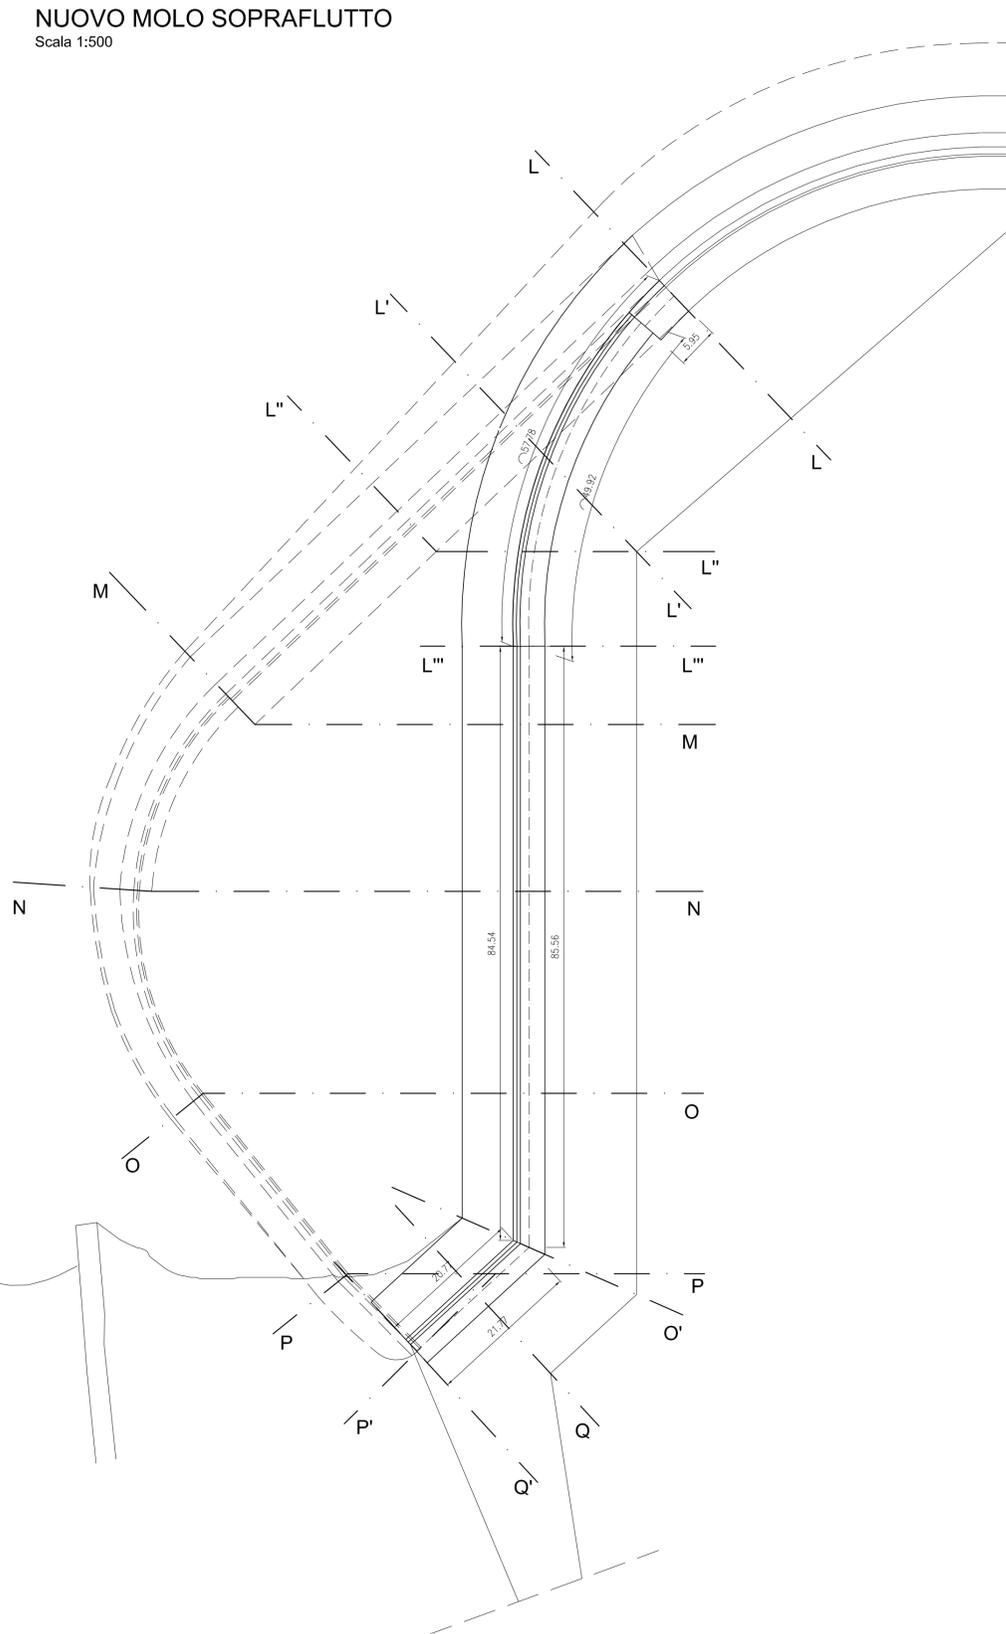

SEZIONI DEMOLIZIONE/SMONTAGGIO
Scala 1:500

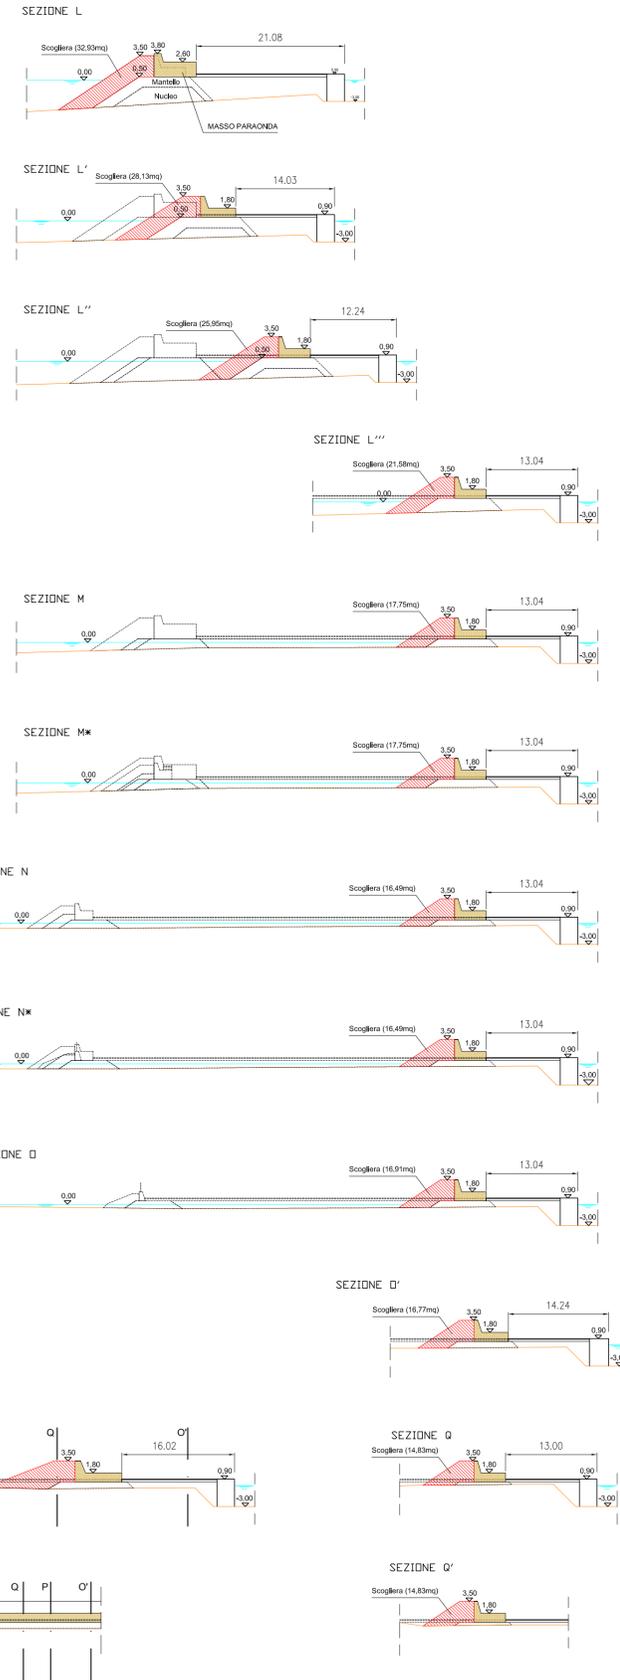

 Sagoma scogliera esistente (da demolire)

 Sagoma masso paraonde esistente (da demolire)

Regione Autonoma della Sardegna
Città metropolitana di Cagliari



Comune di Quartu S.Elena



Porto Turistico Marina di Capitàna

VIGNA Dott. Ing. Franco Vigna
Viale Regina Elena, 23 - 09124 Cagliari
tel. +39 338 9958701 - e.mail: frankvigna@iscali.it - PEC: franco.vigna@ingpec.eu

OGGETTO
**Opere di ampliamento e adeguamento del
Porto Turistico Marina di Capitàna**
PROGETTO DEFINITIVO

DISEGNO N°
06

DETTAGLIO OPERE IN PROGETTO
SEZIONI SCAVI/DEMOLIZIONI - MOLO SOPRAFLUTTO ESISTENTE

FORMATO/SCALA
A1 - 1 : 500

DATA Maggio 2022	IL COMMITTENTE SAROMAR Gestioni S.r.l.	IL PROGETTISTA Dott. Ing. Franco Vigna
FILE		