

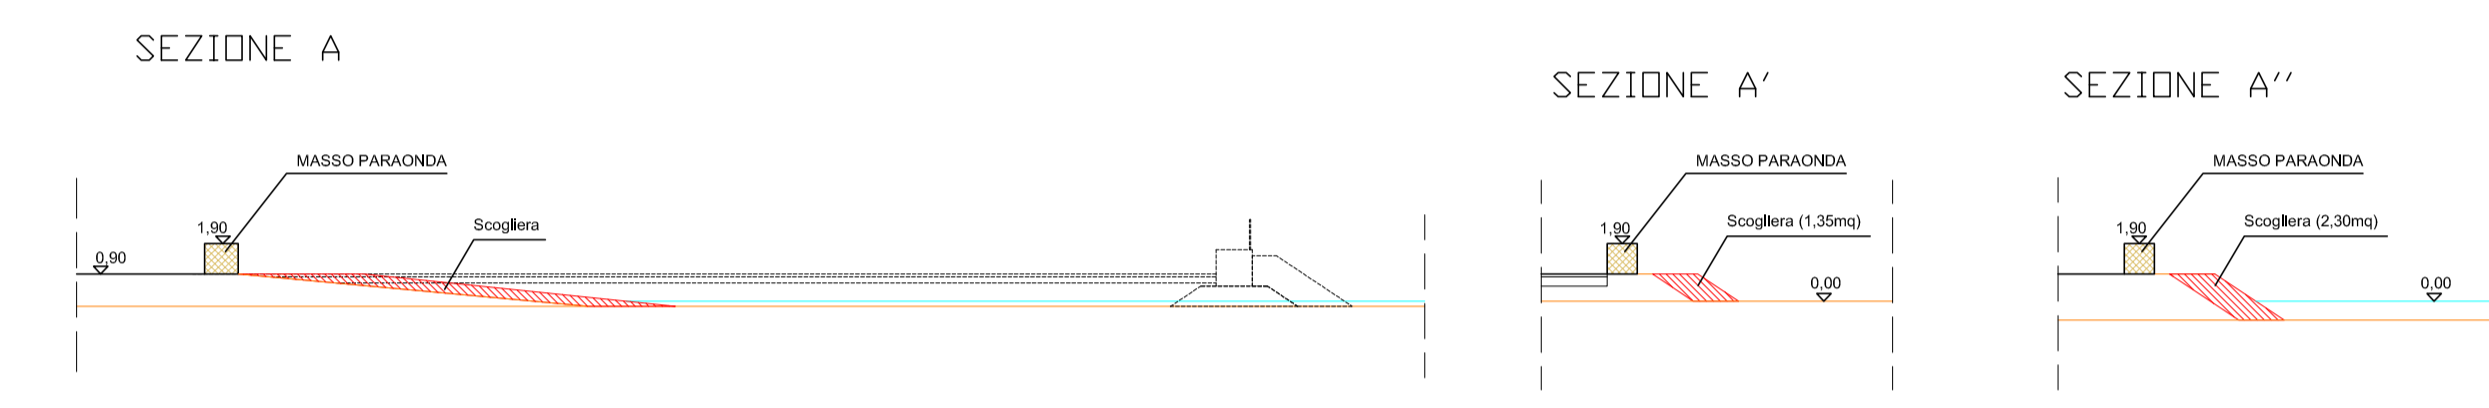
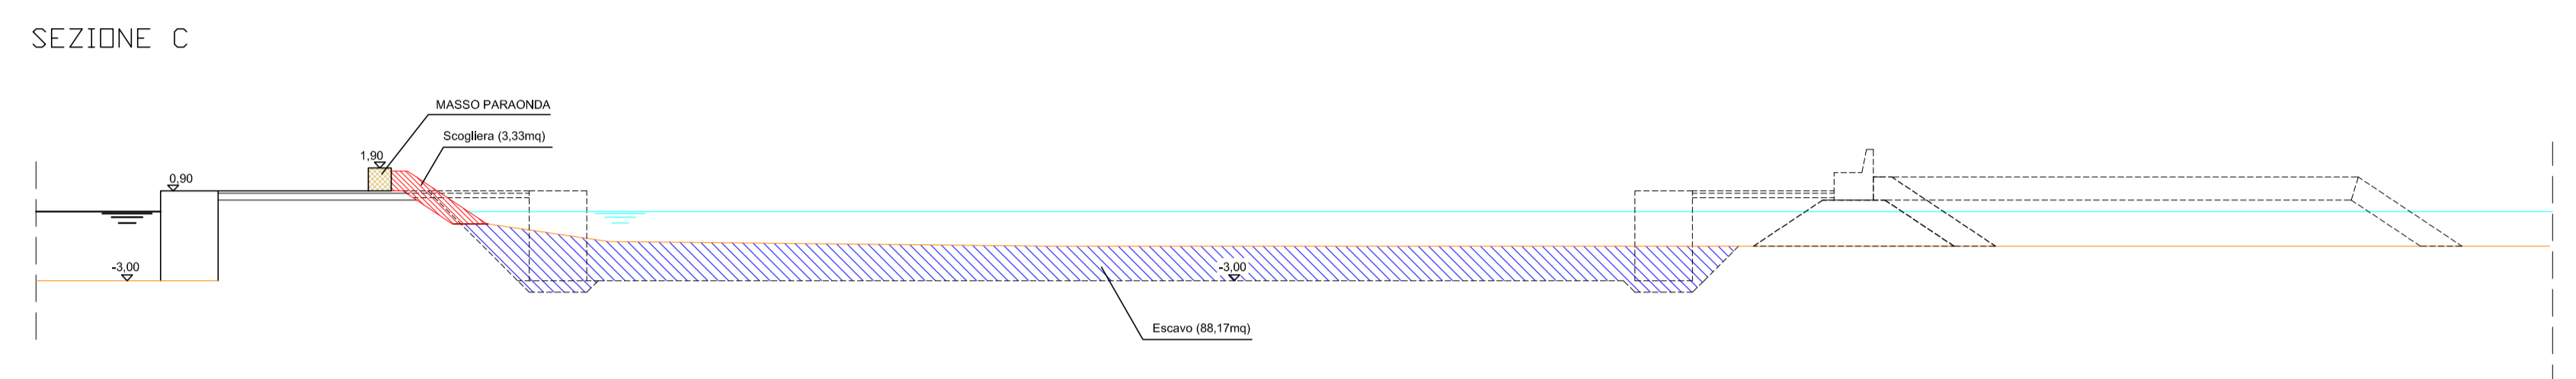
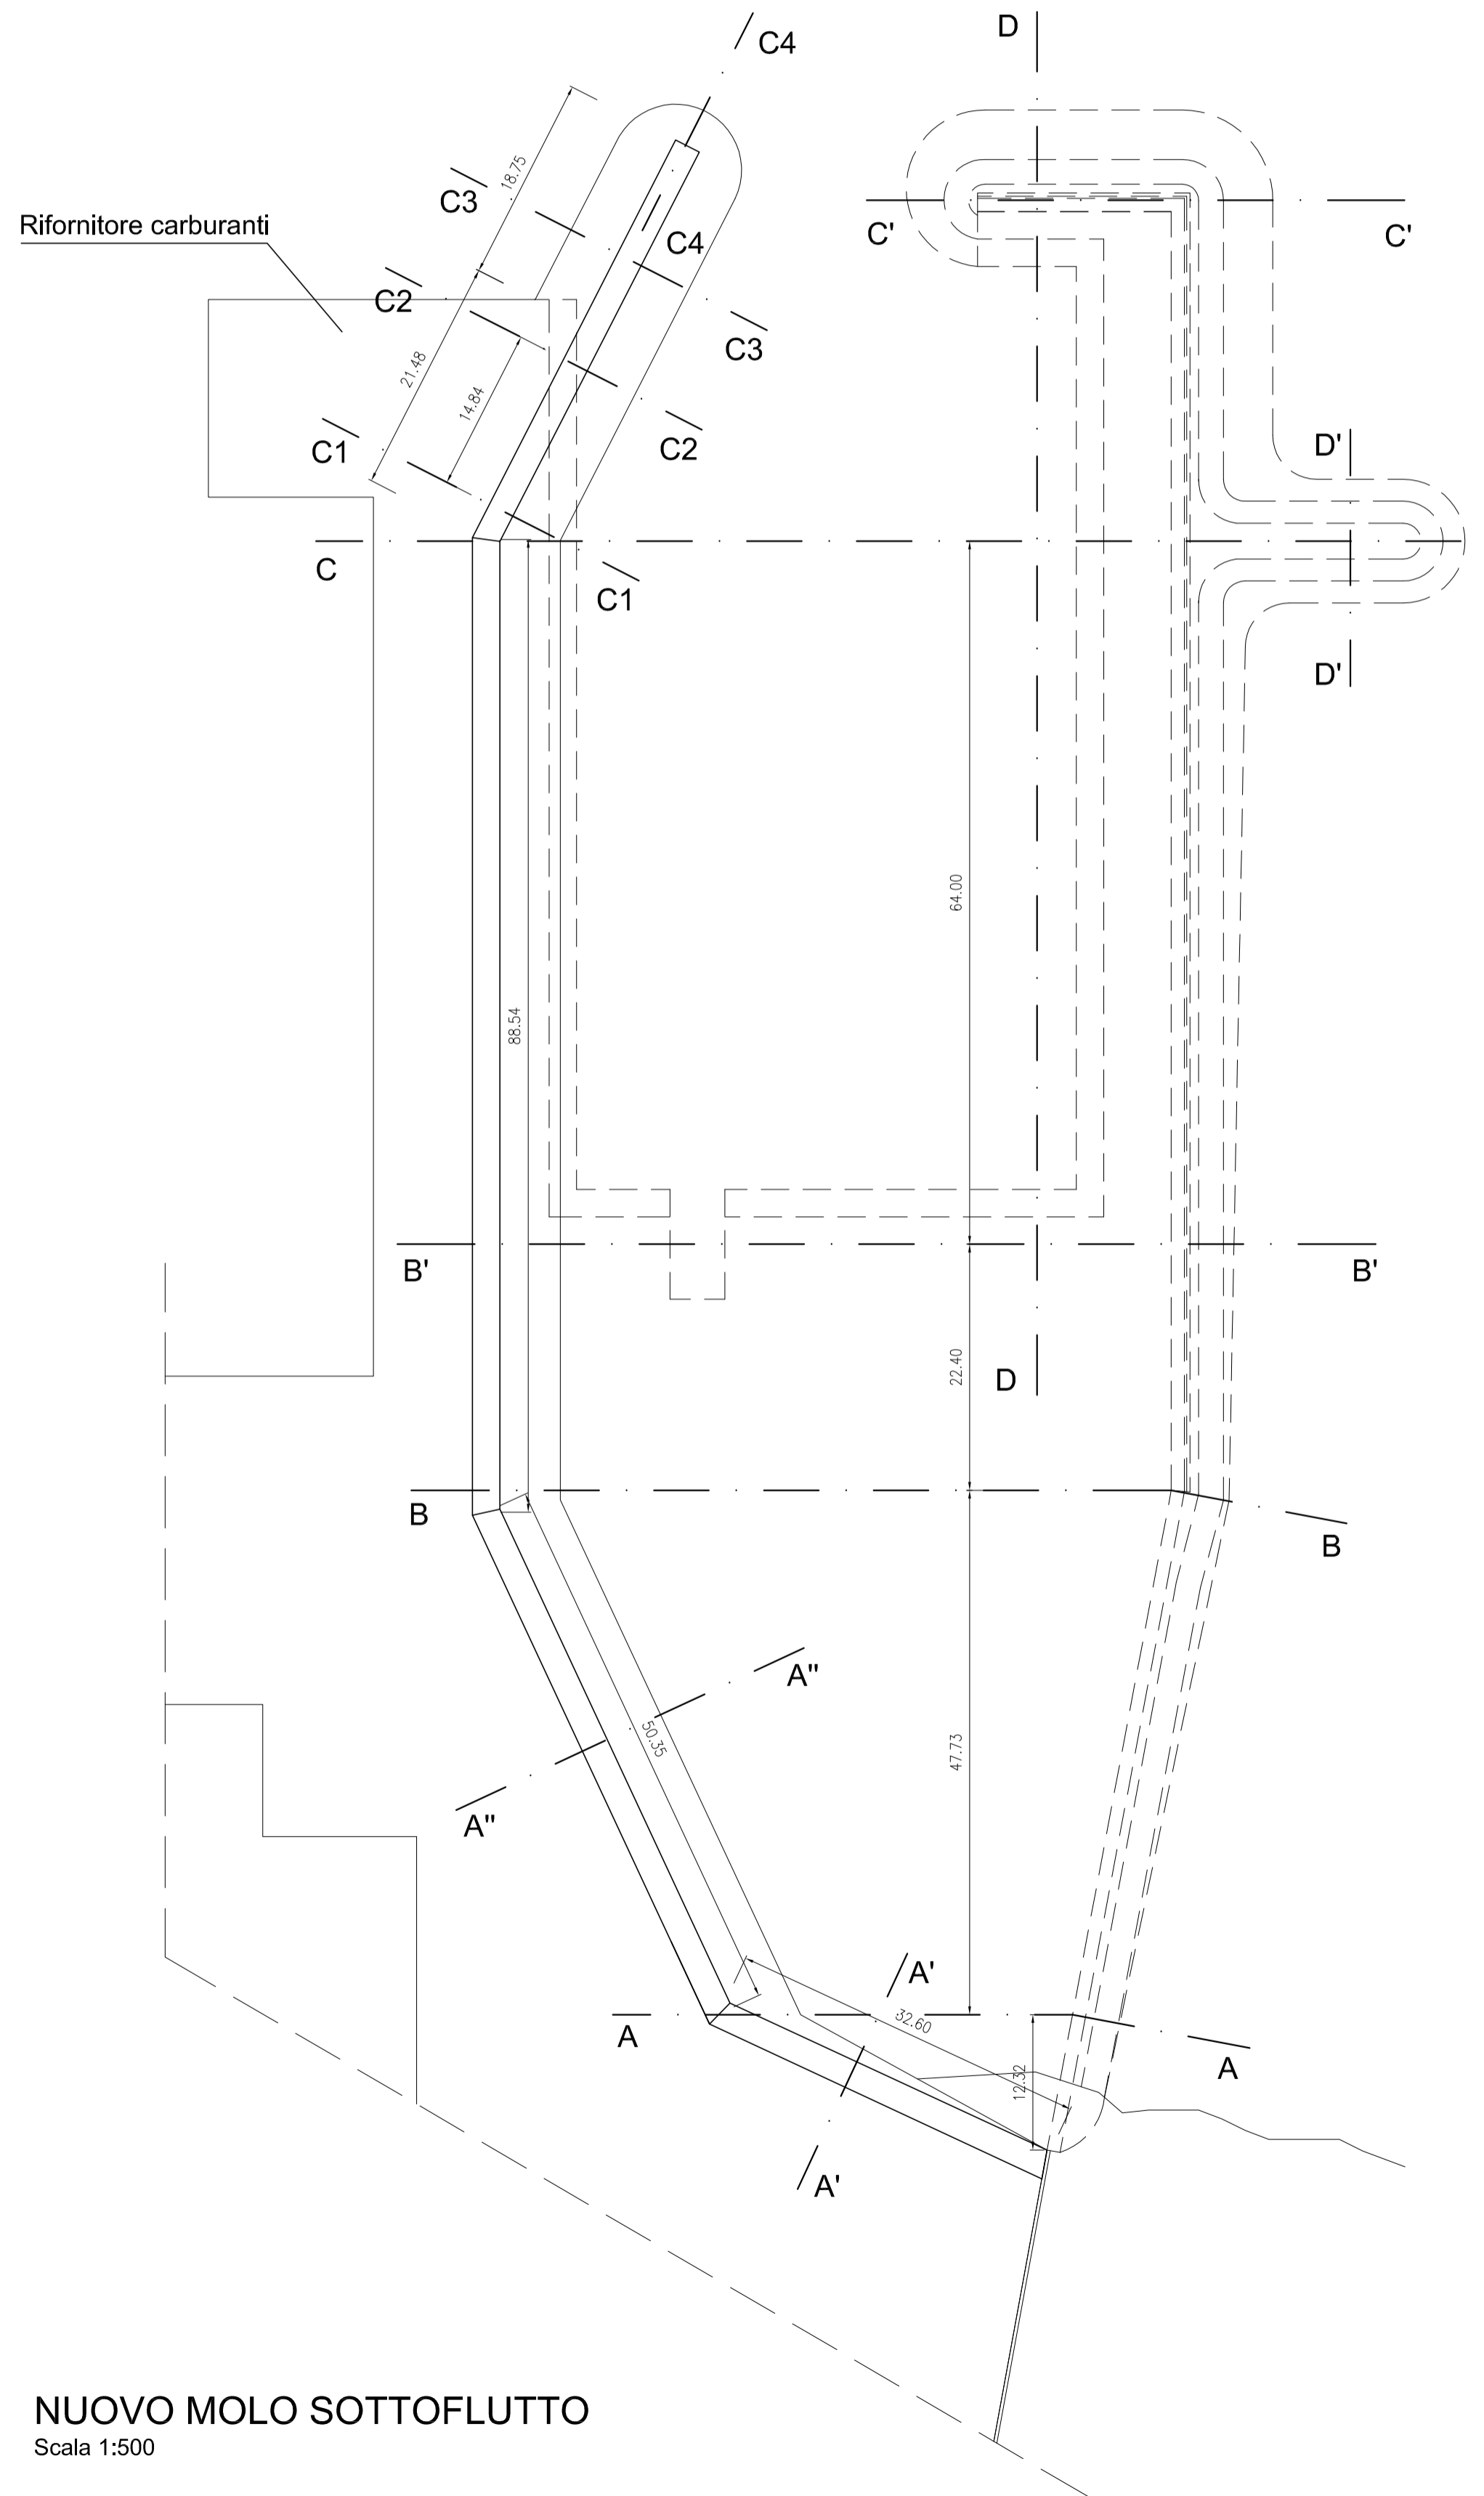
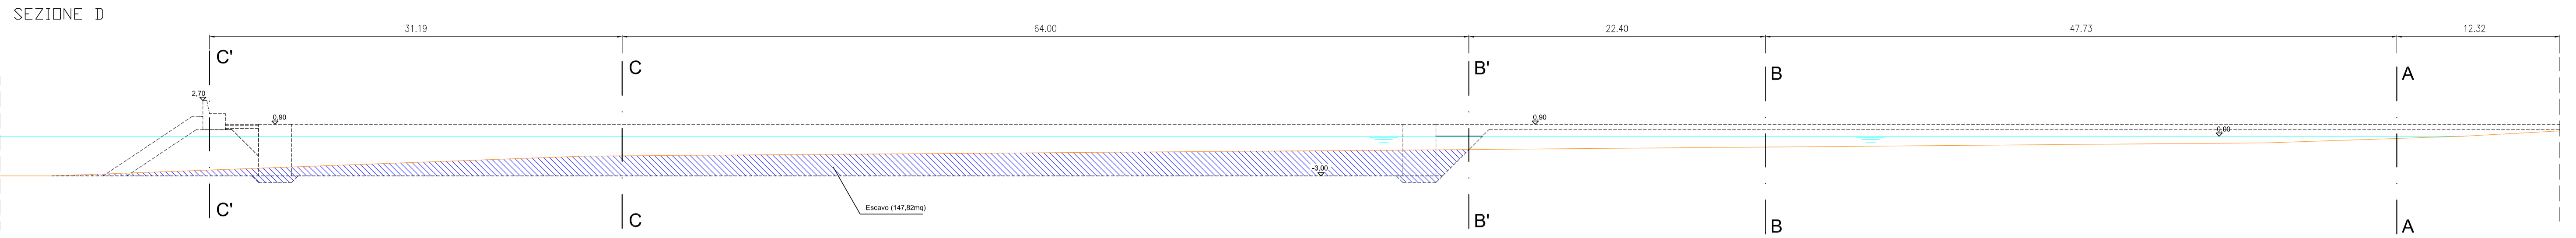
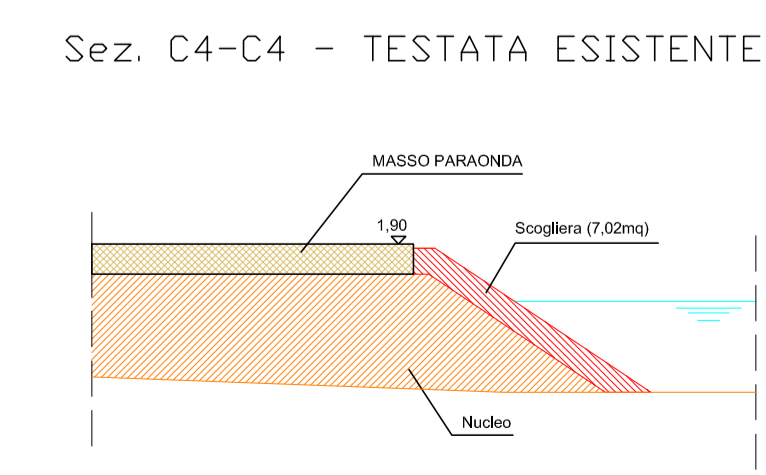
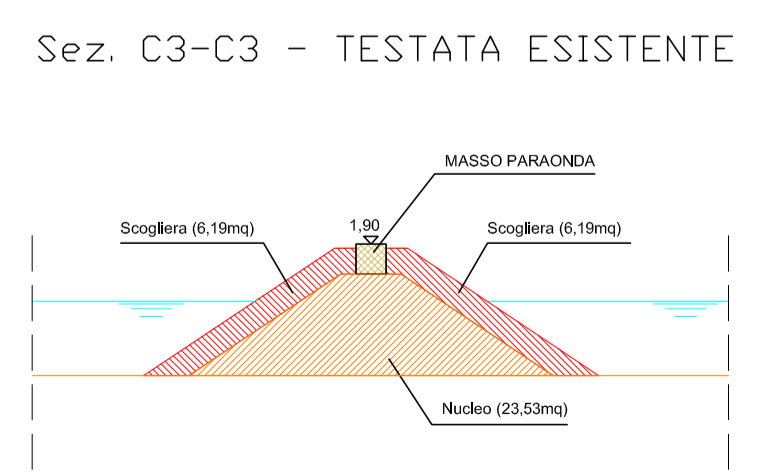
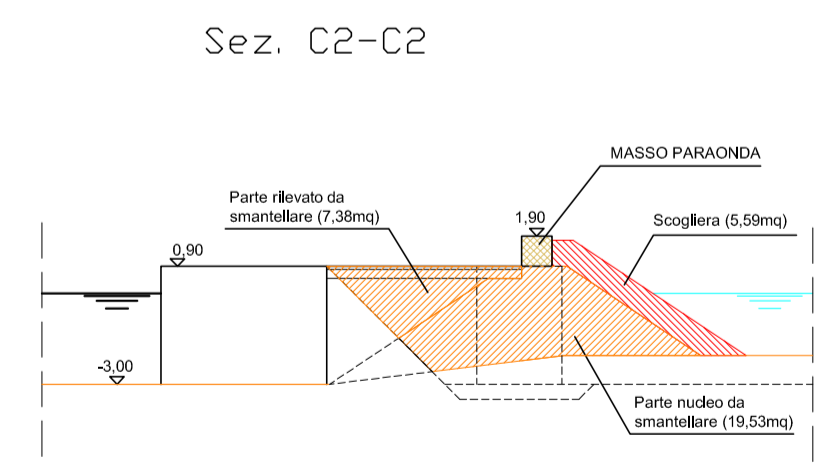


SEZIONI DEMOLIZIONE/SMONTAGGIO
Scala 1:250

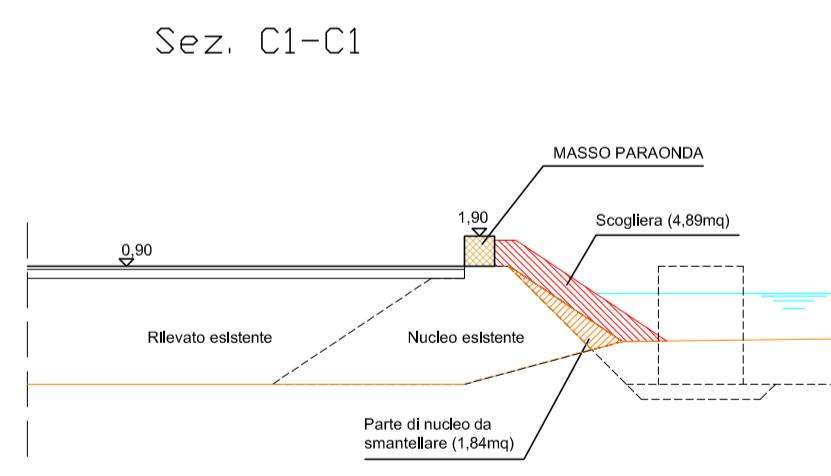

- Sagoma scogliera esistente (da demolire)
- Sagoma masso paraonde esistente (da demolire)
- Sagoma nucleo (da demolire)
- Sagoma escavo

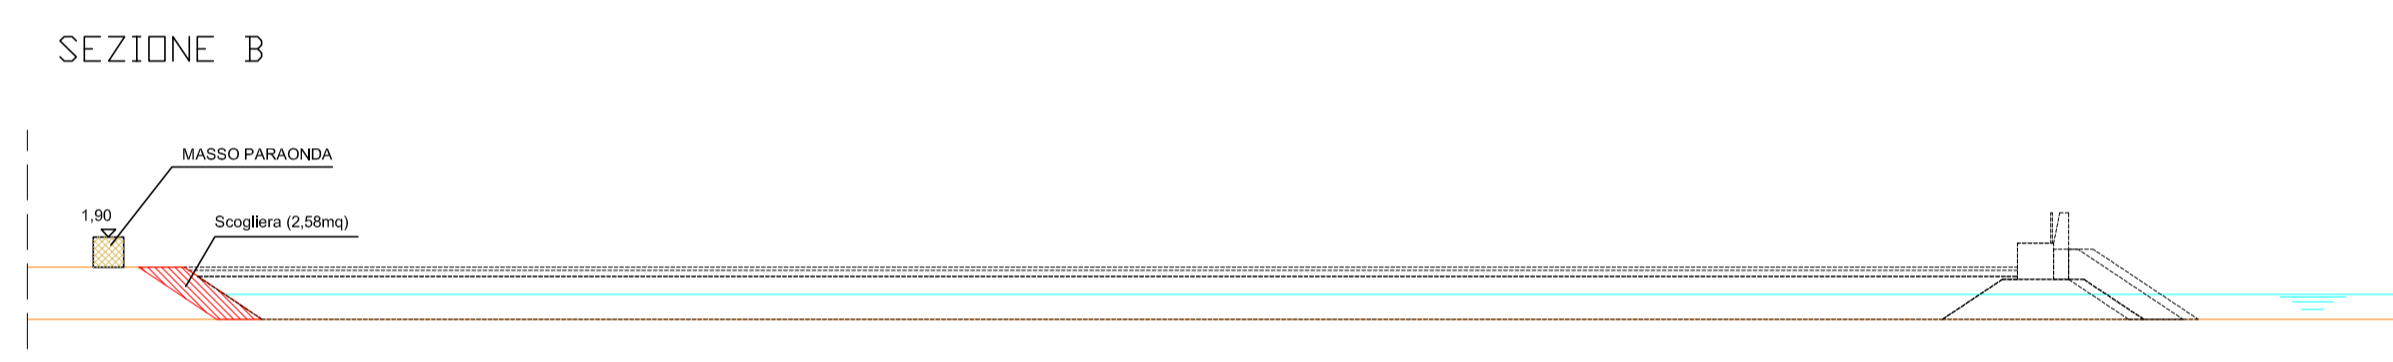

NUOVO MOLO SOTTOFLUTTO
Scala 1:500


Regione Autonoma della Sardegna
Città metropolitana di Cagliari



Comune di Quartu S. Elena



Porto Turistico Marina di Capitàna

 Dott. Ing. Franco Vigna Viale Regina Elena, 23 - 09124 Cagliari tel. +39 338 9958701 - e-mail: frankvigna@iscali.it - PEC: franco.vigna@ingpec.eu		DISEGNO N° 09 FORMATO/SCALA A1 - 1 : 500/250
OGGETTO Opere di ampliamento e adeguamento del Porto Turistico Marina di Capitàna PROGETTO DEFINITIVO DETTAGLIO OPERE IN PROGETTO SEZIONI SCAVI/DEMOLIZIONI - MOLO SOTTOFLUTTO ESISTENTE		
DATA Maggio 2022	IL COMMITTENTE SAROMAR Gestioni S.r.L.	IL PROGETTISTA Dott. Ing. Franco Vigna
FILE		