
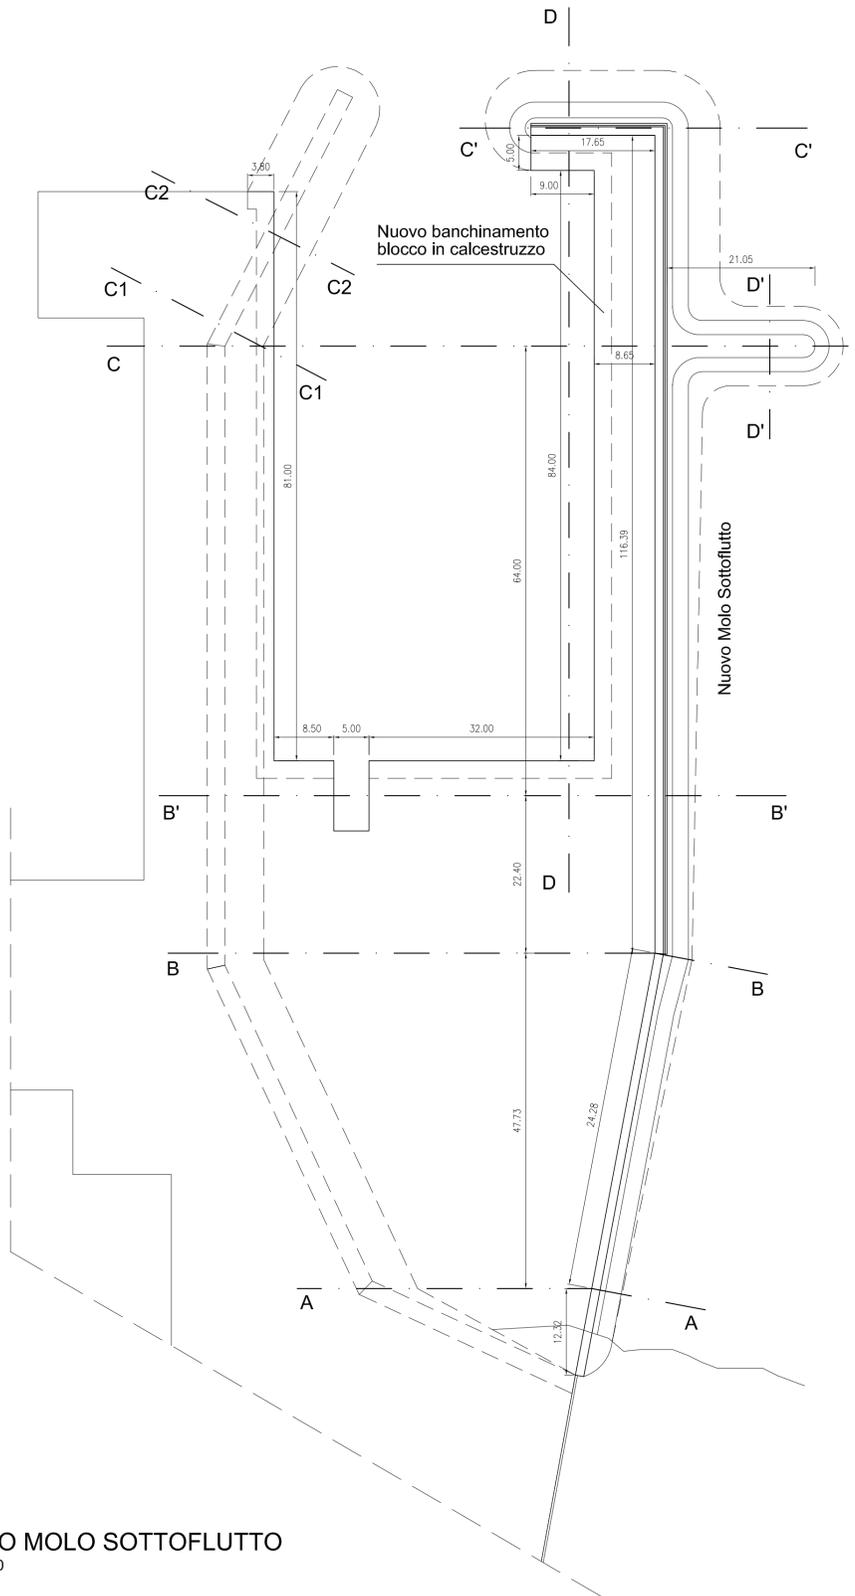



# SEZIONI NUOVA REALIZZAZIONE

Scala 1:250

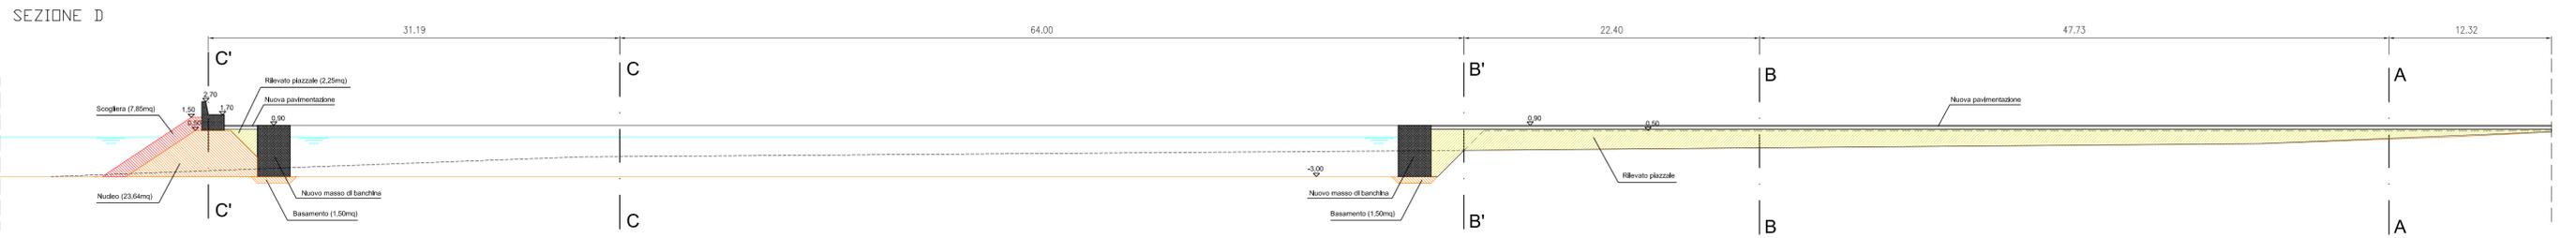


NUOVO MOLO SOTTOFLUTTO  
Scala 1:500

## SEZIONE C

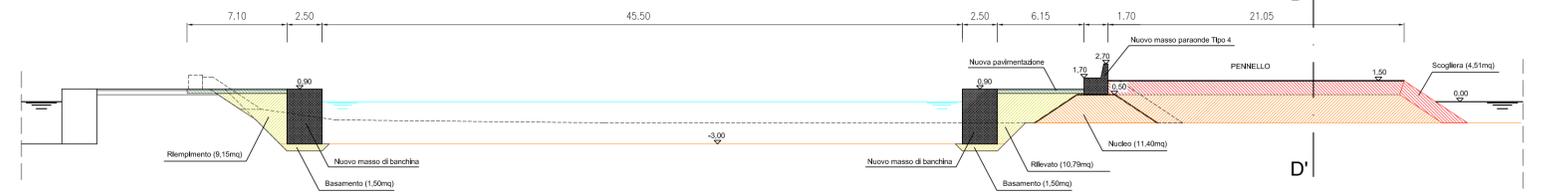


## SEZIONE A

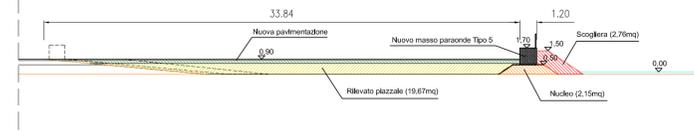


## SEZIONE B




## SEZIONE B'

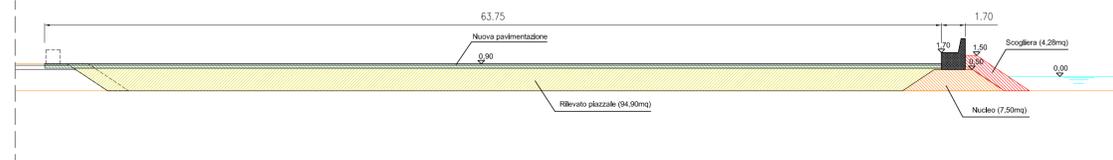

## SEZIONE C'

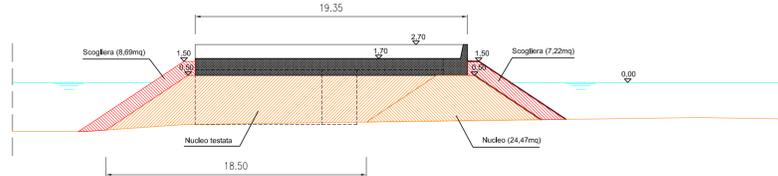

## SEZIONE D'

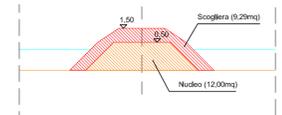

-  Sagoma scogliera (nuova realizzazione)
-  Sagoma nucleo (nuova realizzazione)
-  Sagoma rilevato piazzali (nuova realizzazione)

Regione Autonoma della Sardegna  
Città metropolitana di Cagliari



Comune di Quartu S. Elena



Porto Turistico Marina di Capitàna



Dott. Ing. Franco Vigna  
Viale Regina Elena, 23 - 09124 Cagliari  
tel. +39 338 9958701 - e-mail: frankvigna@tiscali.it - PEC: franco.vigna@ingpec.eu

OGGETTO

Opere di ampliamento e adeguamento del  
Porto Turistico Marina di Capitàna  
PROGETTO DEFINITIVO

DETTAGLIO OPERE IN PROGETTO  
SEZIONI RILEVATI/RIEMPIMENTI - NUOVO MOLO SOTTOFLUTTO

DISEGNO N°

10

FORMATO / SCALA

A1 - 1 : 500/250

DATA

Maggio 2022

IL COMMITTENTE

SAROMAR Gestioni S.r.l.

IL PROGETTISTA

Dott. Ing. Franco Vigna

FILE