

**LEGENDA**

- Area di intervento a mare
- Area di intervento a terra

Piano Regolatore Generale - Decisione Commissario di Governo n.1986 del 23/02/1989


Tavola 02 - stampa: 17 novembre 2010

- Zona - C1 - Piano 167 approvato
- Zona - D3 - Produttiva - Industriale (A.S.I.)
- Zone Aeroportuali - Militari - Demanio Marittimo
- Limite zona di recupero (Legge 457)



**Autorità di Sistema Portuale del Mare Adriatico Meridionale**  
Bari, Brindisi, Manfredonia, Barietta, Monopoli

Autorità di Sistema Portuale del Mare Adriatico Meridionale

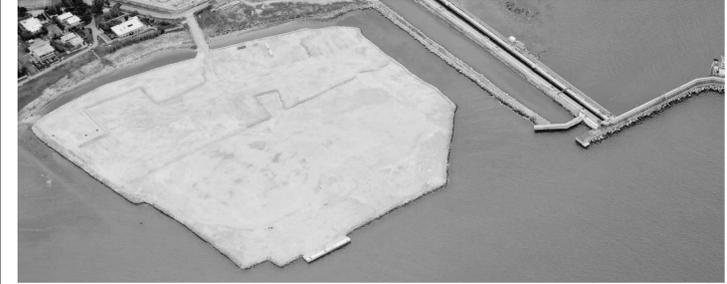

**PORTO DI BRINDISI**  
**PROGETTO DI FATTIBILITÀ TECNICA ED ECONOMICA**  
Banchinamento e recupero funzionale dei piazzali della colmata di Capo Bianco (ex British Gas)

R.U.P. Dott.Ing. Francesco Di Leverano	Progettazione Coordinatore di progetto Dott.Ing. Francesco Di Leverano	Consulenza specialistica <b>ACQUA TECNO</b>	
	Ing. Cristian Casilli Geom. Davide Boasso	Ing. Renato Marconi Ing. Barbara Doronzo Arch. Vittoria Biego	Dott. Archeologo Giampaolo Colucci Geol. Tommaso Elia

Titolo elaborato			Elaborato A.2281.21   FTE   EG
PLANIMETRIA DI INQUADRAMENTO DELL'OPERA SU PIANO REGOLATORE GENERALE DI BRINDISI			<b>IG.03</b>
Data Giugno 2022	Preparato	Controllato	Scala 1:10.000
Revisione	Data	Approvato	