


LEGENDA

ELABORATI DI RIFERIMENTO
 - Per impermeabilizzazione sotto falda vedere elaborato: PD_0_V00_VST00_0_MD_TP_07

CARATTERISTICHE DEI MATERIALI

NOTE

SEZIONE TIPO SOTTOPASSO CICLOPEDONALE
 scala 1:50

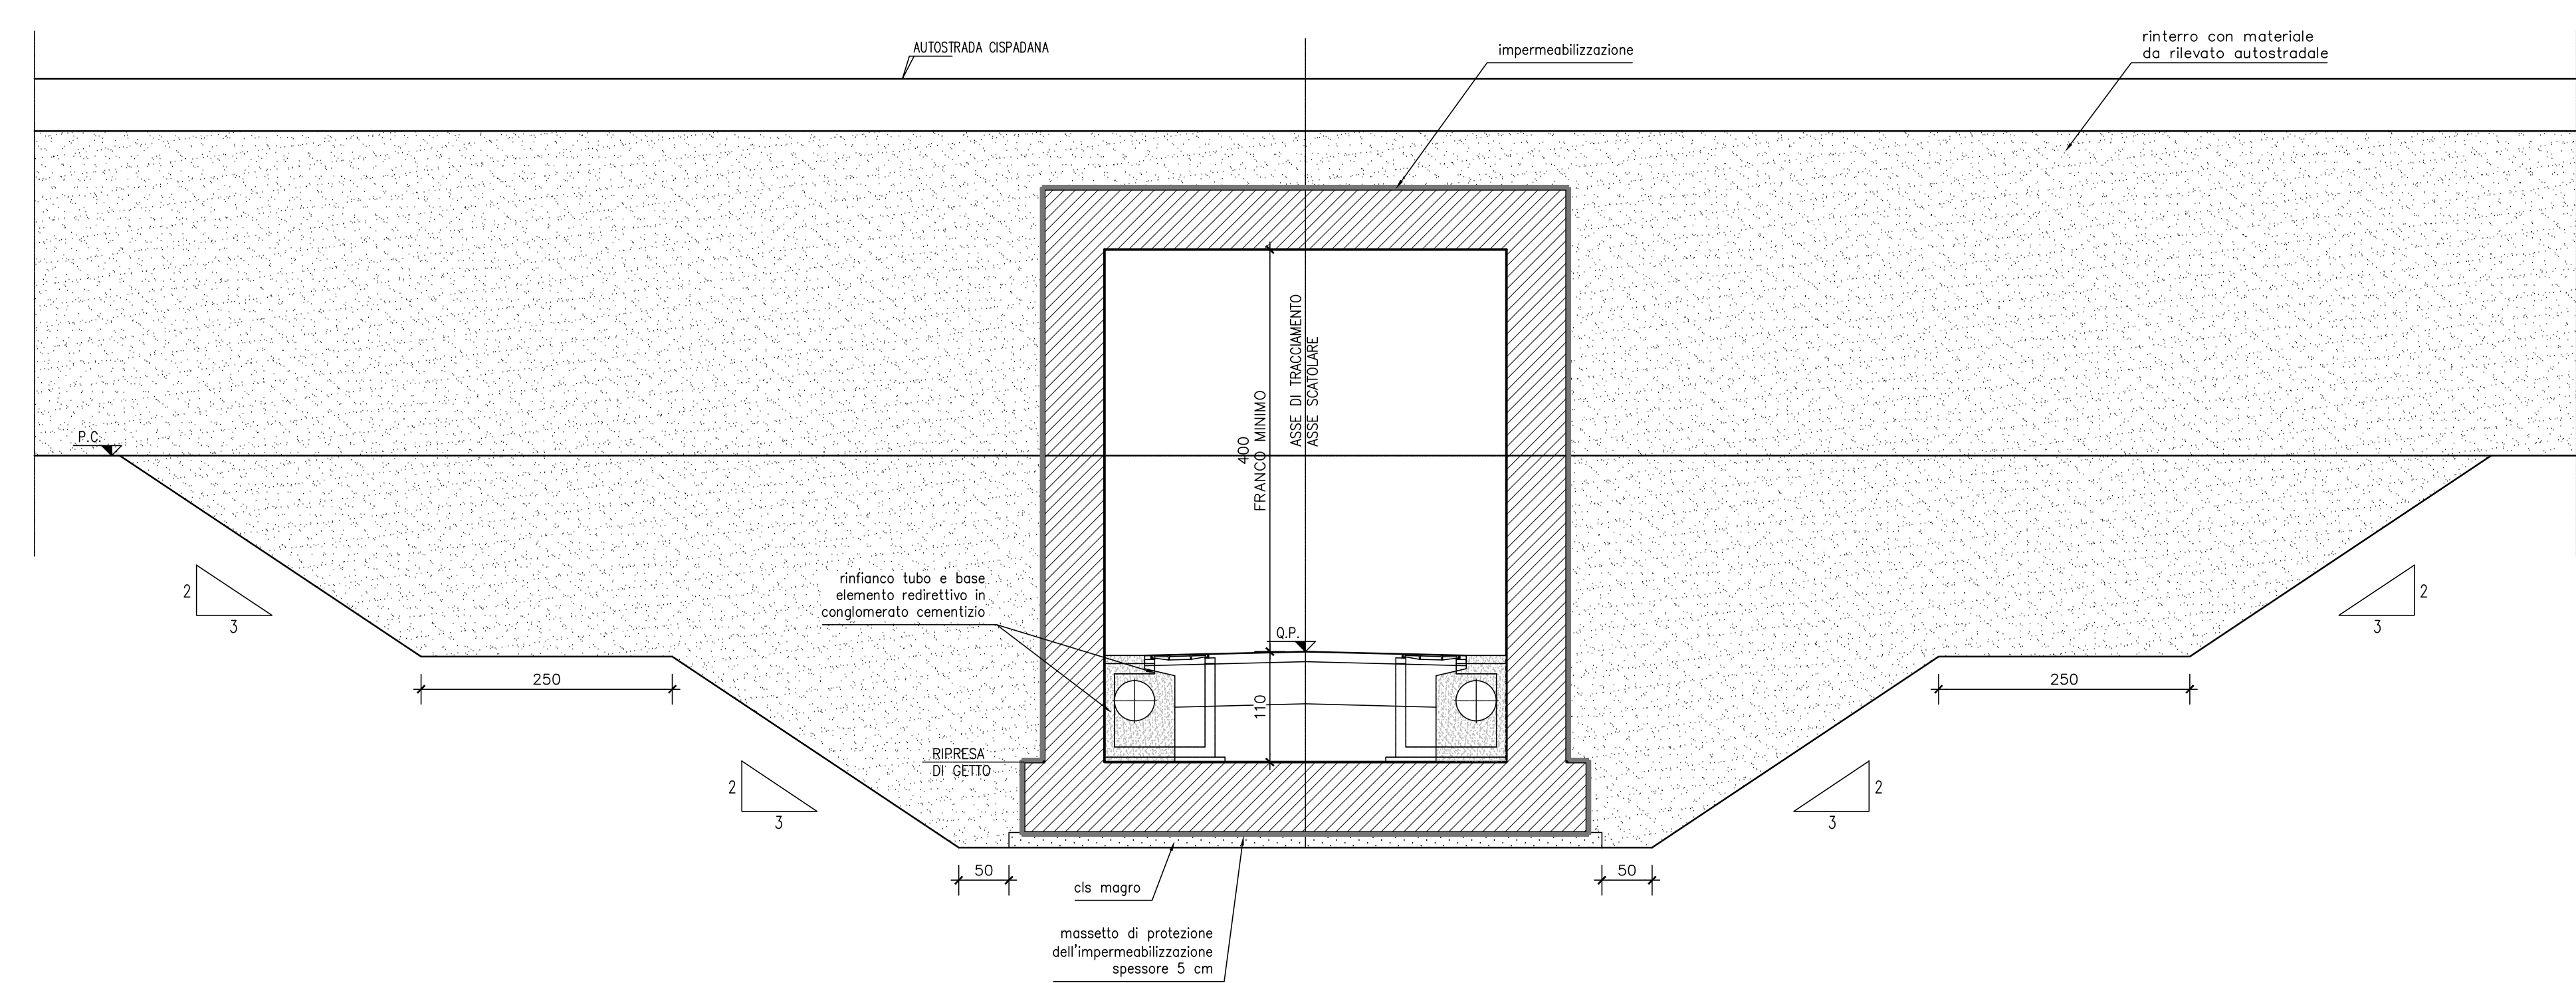

IL CONCESSIONARIO: **ARC** AUTOSTRADA REGIONALE CISPADANA

AUTOSTRADA REGIONALE CISPADANA DAL CASELLO DI REGGIOLO-ROLO SULLA A22 AL CASELLO DI FERRARA SUD SULLA A13
 CODICE C.U.P. E8180800060009

PROGETTO DEFINITIVO

ASSE AUTOSTRADALE (COMPRESIVO DEGLI INTERVENTI LOCALI DI COLLEGAMENTO VIARIO AL SISTEMA AUTOSTRADALE)
 PROGETTAZIONE STRADALE
 VIABILITA' INTERFERITA
 V22 - SOTTOVIA VIA GETTA
 INQUADRAMENTO DELL'OPERA

IL PROGETTISTA: Ing. Antonio De Fazio (Albo Ing. Bologna n° 3096)

RESPONSABILE INTEGRAZIONE PRESTAZIONI SPECIALISTICHE: Ing. Emilio Salsi (Albo Ing. Reggio Emilia n° 945)

IL CONCESSIONARIO: **Autosole Regionale Cispadana S.p.A.** (Presidente: Giovanni Pizzoli)

G									
F									
E									
D									
C									
B									
A	17.04.2012	EMISSIONE					LUCARELLI	DE FAZIO	SALSI
REV.	DATA	DESCRIZIONE	REDAZIONE	CONTROLLI	APPROVAZIONE				
IDENTIFICAZIONE ELABORATO									
NO. PROG.	PROG.	DATA	REDAZIONE	CONTROLLI	APPROVAZIONE	NO. ELABORATO	PROG.	NO.	DATA
111212	V22	17.04.2012	VCS22	01	01	01	01	01	01
									DATA MAGGIO 2012
									SCALE VARIE

Scala di stampa: 1:1