


KEY-PLAN

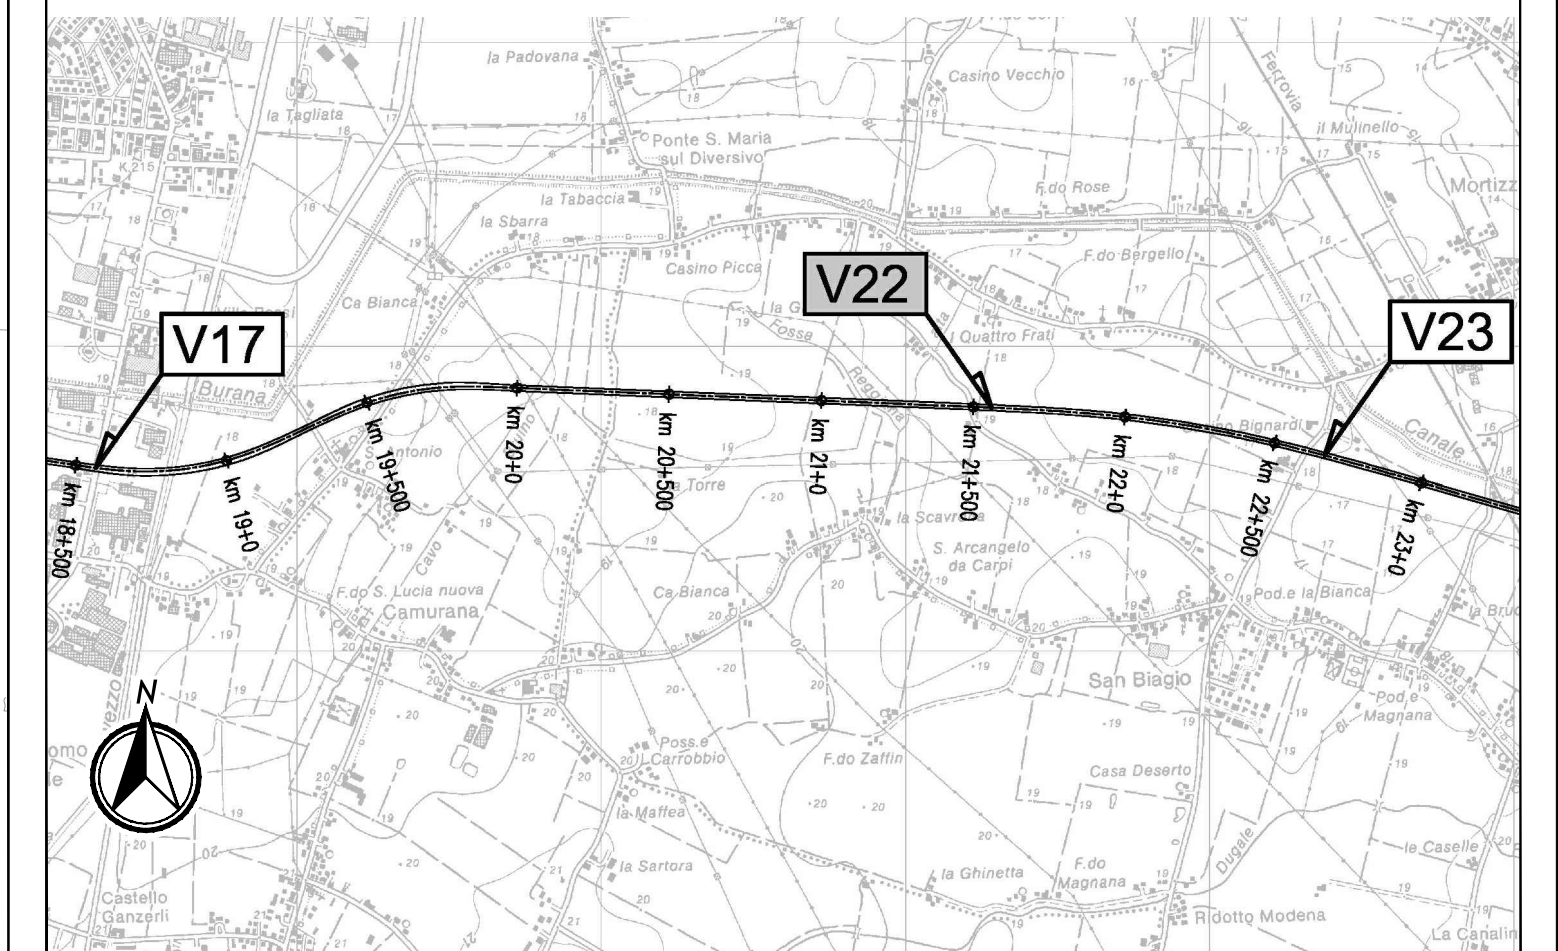

CARATTERISTICHE DEI MATERIALI

Blank area for material characteristics.

NOTE

- Tracciamento in coordinate Gauss-Boaga

IL CONCEDENTE: Regione Emilia-Romagna

IL CONCESSIONARIO: ARC AUTOSTRADA REGIONALE CISPADANA

AUTOSTRADA REGIONALE CISPADANA
 DAL CASELLO DI REGGIOLO-ROLO SULLA A22
 AL CASELLO DI FERRARA SUD SULLA A13
 CODICE C.U.P. E81B0800060009

PROGETTO DEFINITIVO

ASSE AUTOSTRADALE (COMPRESIVO DEGLI INTERVENTI LOCALI DI COLLEGAMENTO VIARIO AL SISTEMA AUTOSTRADALE)
 PROGETTAZIONE STRADALE
 VIABILITA' INTERFERITA
 V22 - SOTTOVIA VIA GETTA
 PLANIMETRIA DI TRACCIAMENTO

IL PROGETTISTA: Ing. Antonio De Fazio, Albo Ing. Reggio Emilia n° 3696

RESPONSABILE INTEGRAZIONE PRESTAZIONI SPECIALISTICHE: Ing. Emilio Salsi, Albo Ing. Reggio Emilia n° 945

IL CONCESSIONARIO: Autostrada Regionale Cispadana S.p.A., IL PRESIDENTE: Giovanni Pizzardi

INGEGNERE ANTONIO DE FAZIO (Stampa)

Stampa: REGIONE EMILIA ROMAGNA, ALBO INGEGNERI, N° 3696/A, REGGIO EMILIA

G			
F			
E			
D			
C			
B			
A	17.04.2012	EMISSIONE	LUCARELLI DE FAZIO SALS
REV.	DATA	DESCRIZIONE	REDAZIONE CONTROLLO APPROVAZIONE

IDENTIFICAZIONE ELABORATO

NOM. PROJ.	FILE	LISTO	GRUPPO	CODICE OPERA NRE	TITOLO OPERA	MAPPO	TIPO ELABORATO	PROGRESSO	REV.	DATA
1730	PD	0	V22	VCS22	0	SD	PT	01	A	MAGGIO 2012

SCALA: 1:2000

IL PROGETTO NON PUO' ESSERE RIPRODOTTO O ALTRAMENTE PUBBLICATO, IN TUTTO O IN PARTE, SENZA IL CONSENSO SCRITTO DEL CONCESSIONARIO. OGNI UTILIZZO NON AUTORIZZATO SARANNO PUNIBILI A NORMA DI LEGGE. PER INFORMAZIONI SUL N° DI CANTIERE, RENDICONTI DI PIANIFICAZIONE E N° DI N° DI CANTIERE, VISITATE IL SITO INTERNET WWW.ARC-EMILIA.IT

scala di stampa 1:1