



SEZIONE TIPO CONDOTTA SCARICO - scala 1:50

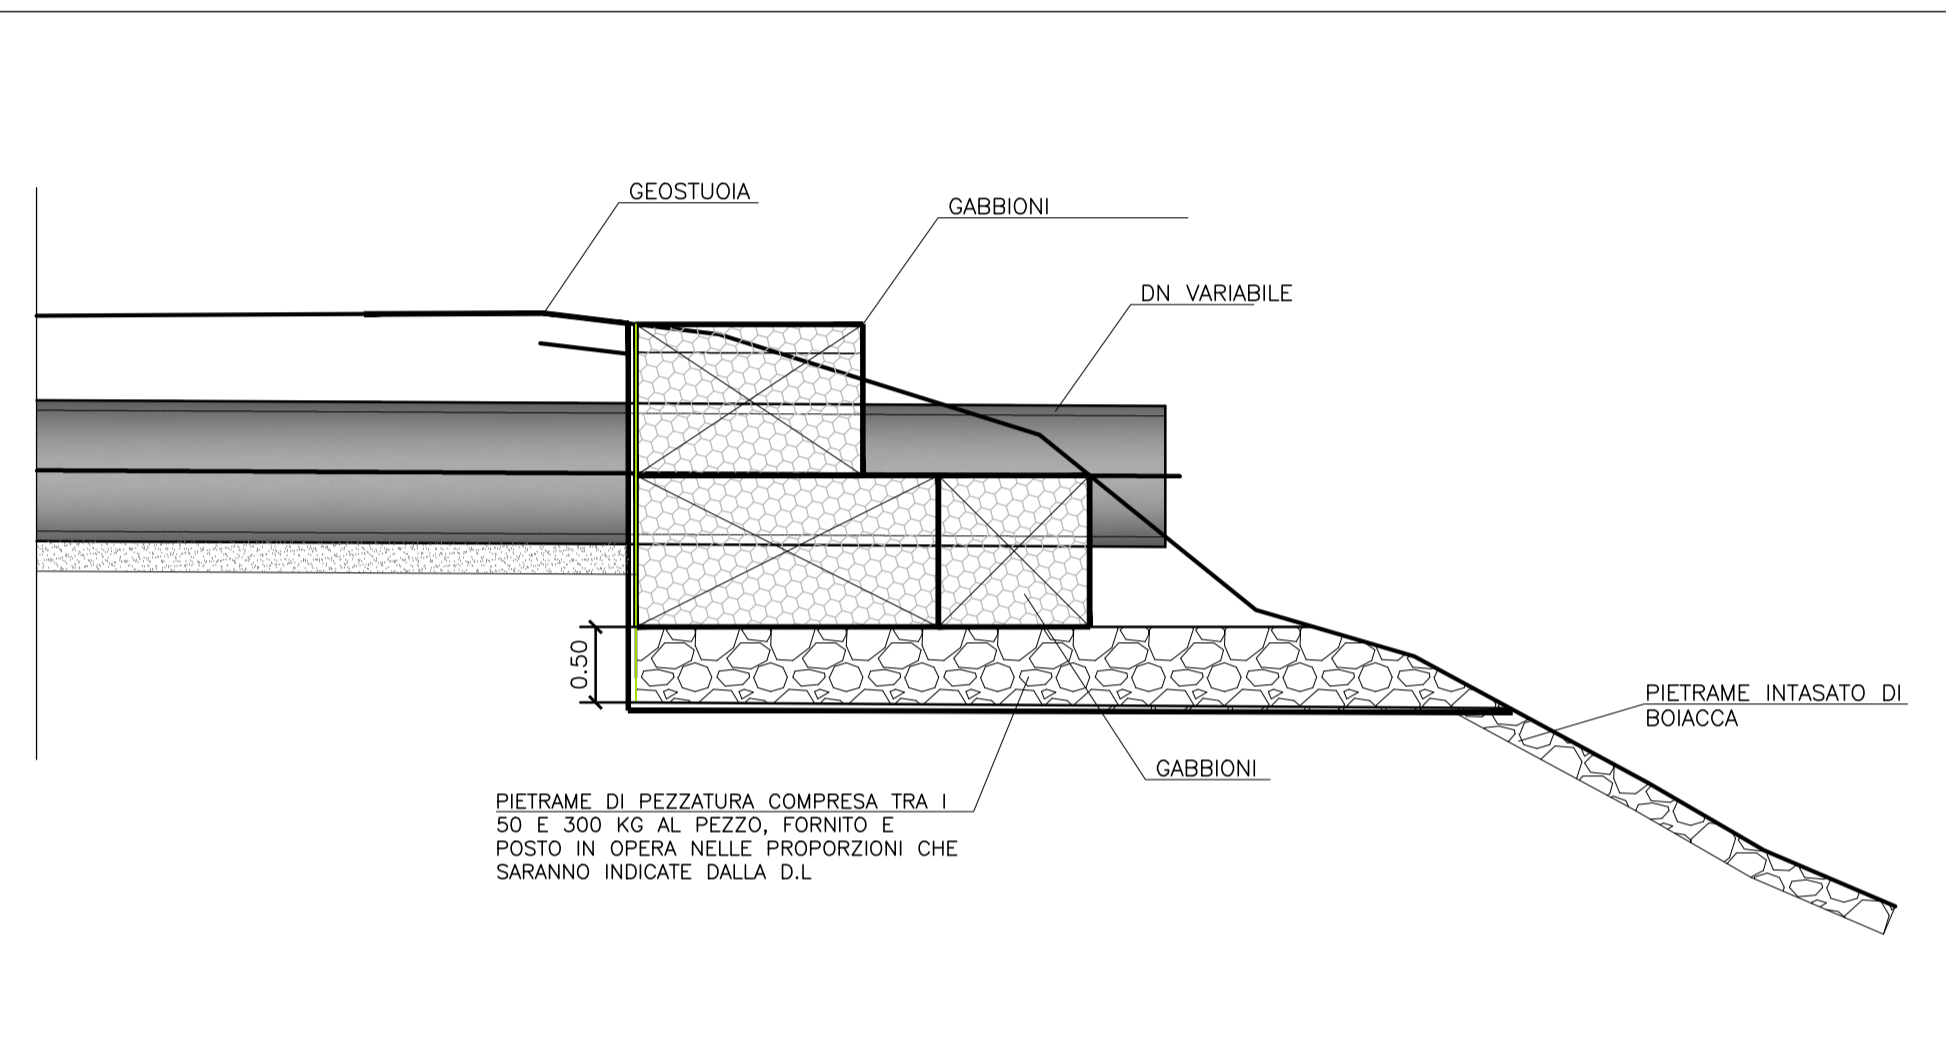


SEZIONE TIPO CONDOTTA SCARICO IN TRATTI D'ALVEO SOGGETTI A RILEVANTE TRASPORTO SOLIDO - scala 1:50

RIEMPIMENTO DEI GABBIONI


I GABBIONI DEVONO ESSERE RIEMPIUTI CON MATERIALE LAPIDEO NON GELIVO, CON PEZZATURA NON SUPERIORE A 250 mm E DI DIMENSIONI NON INFERIORI A QUELLE DELLA MAGLIA; LE DIMENSIONI OTTIMALI VARIANO TRA 75 mm E 200 mm.

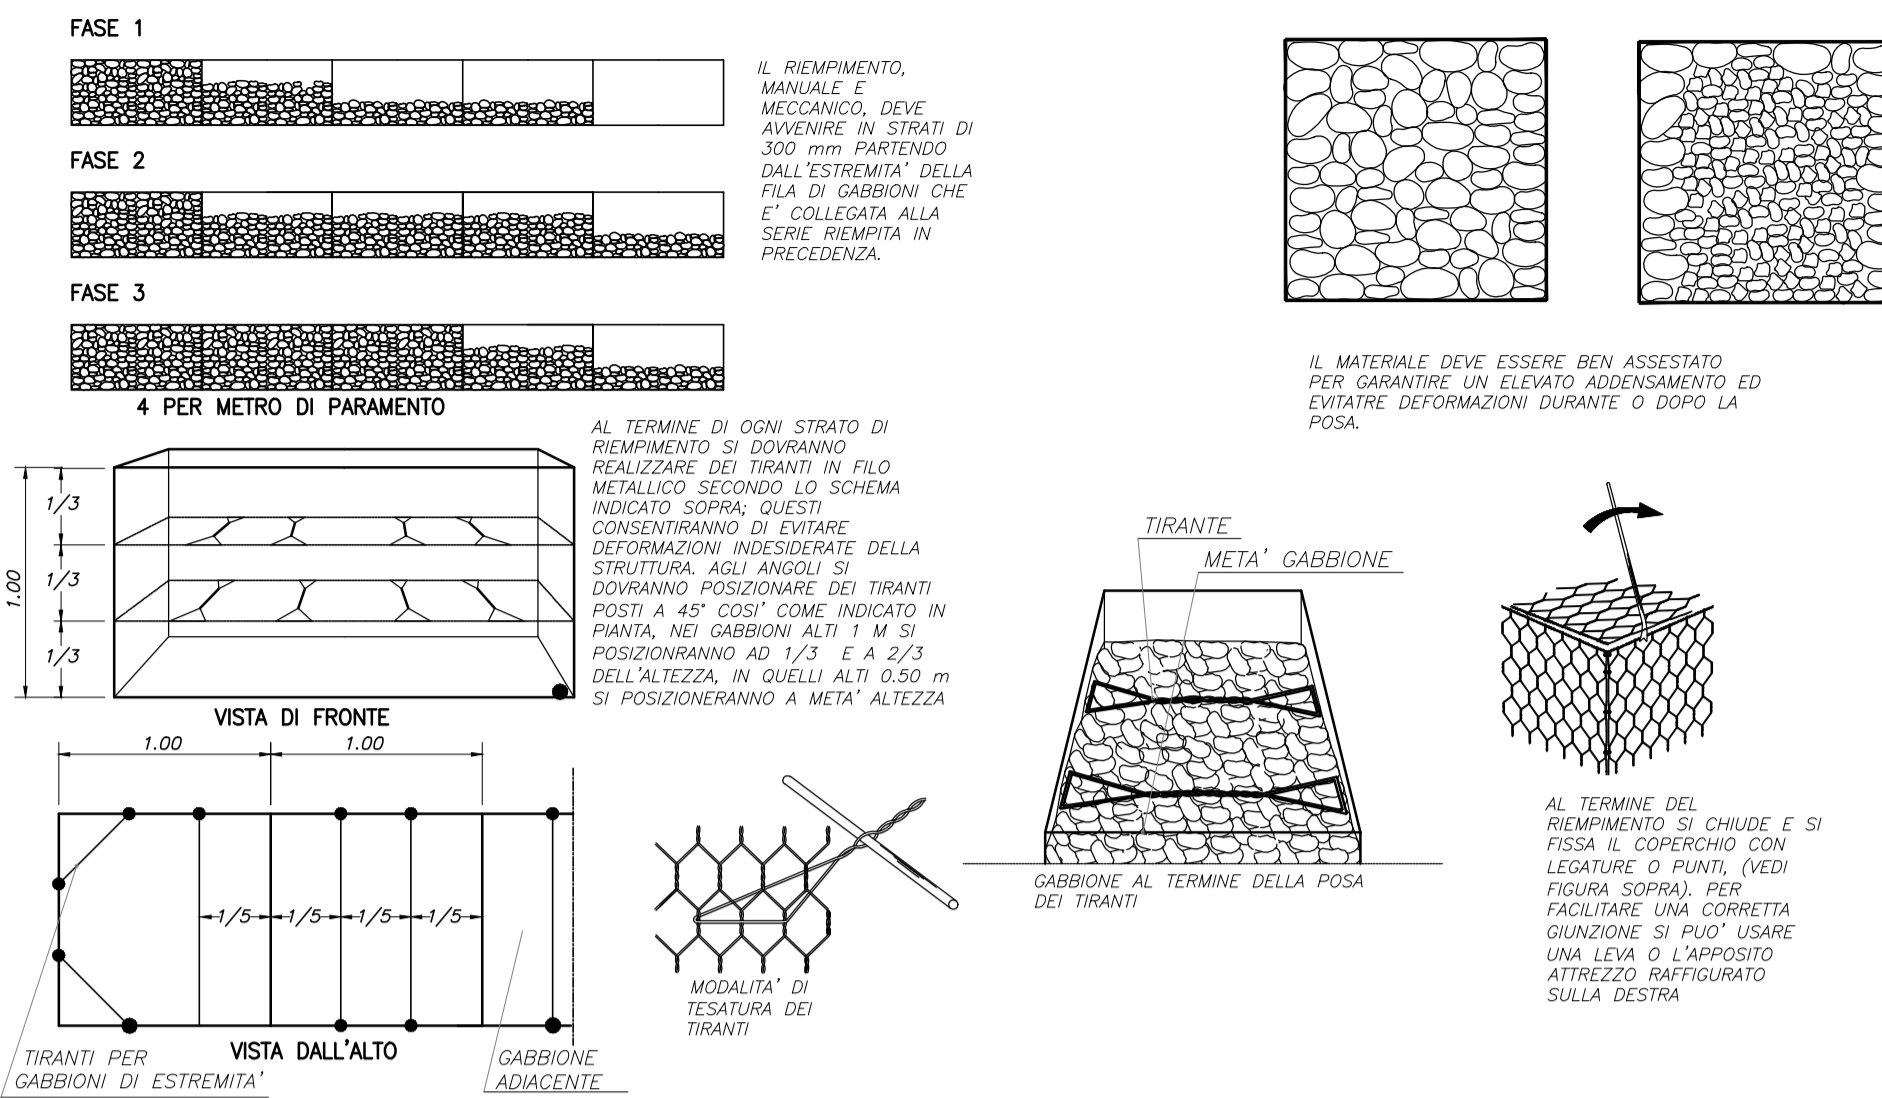


DETTAGLIO GABBIONI FASE DI POSA DEGLI ELEMENTI ASSEMBLATI E RIEMPIMENTO

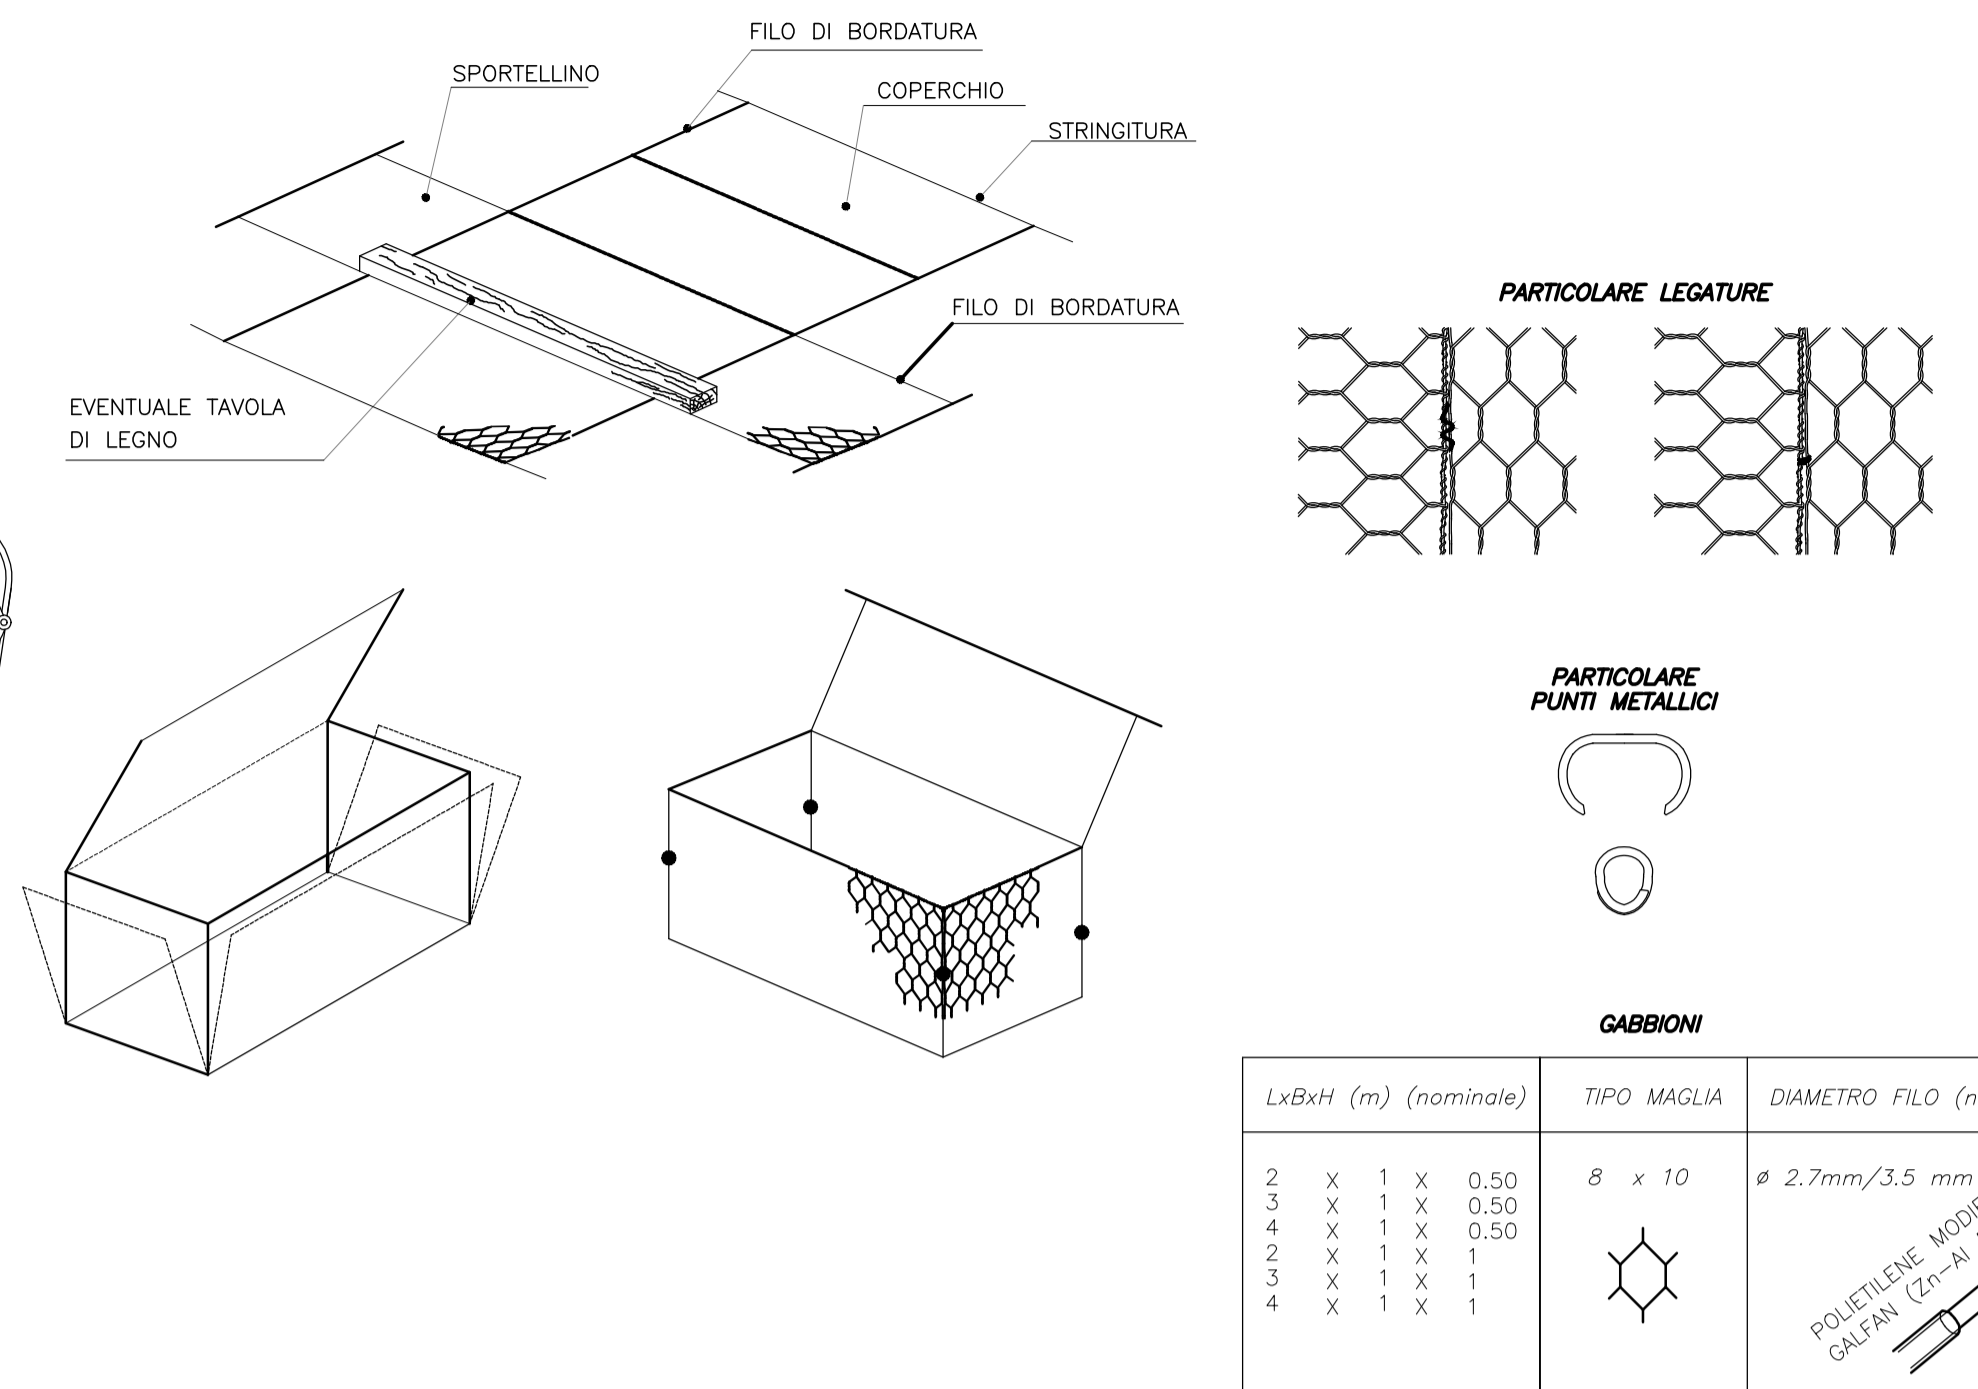


DETTAGLIO MATERASSO TIPO RENO

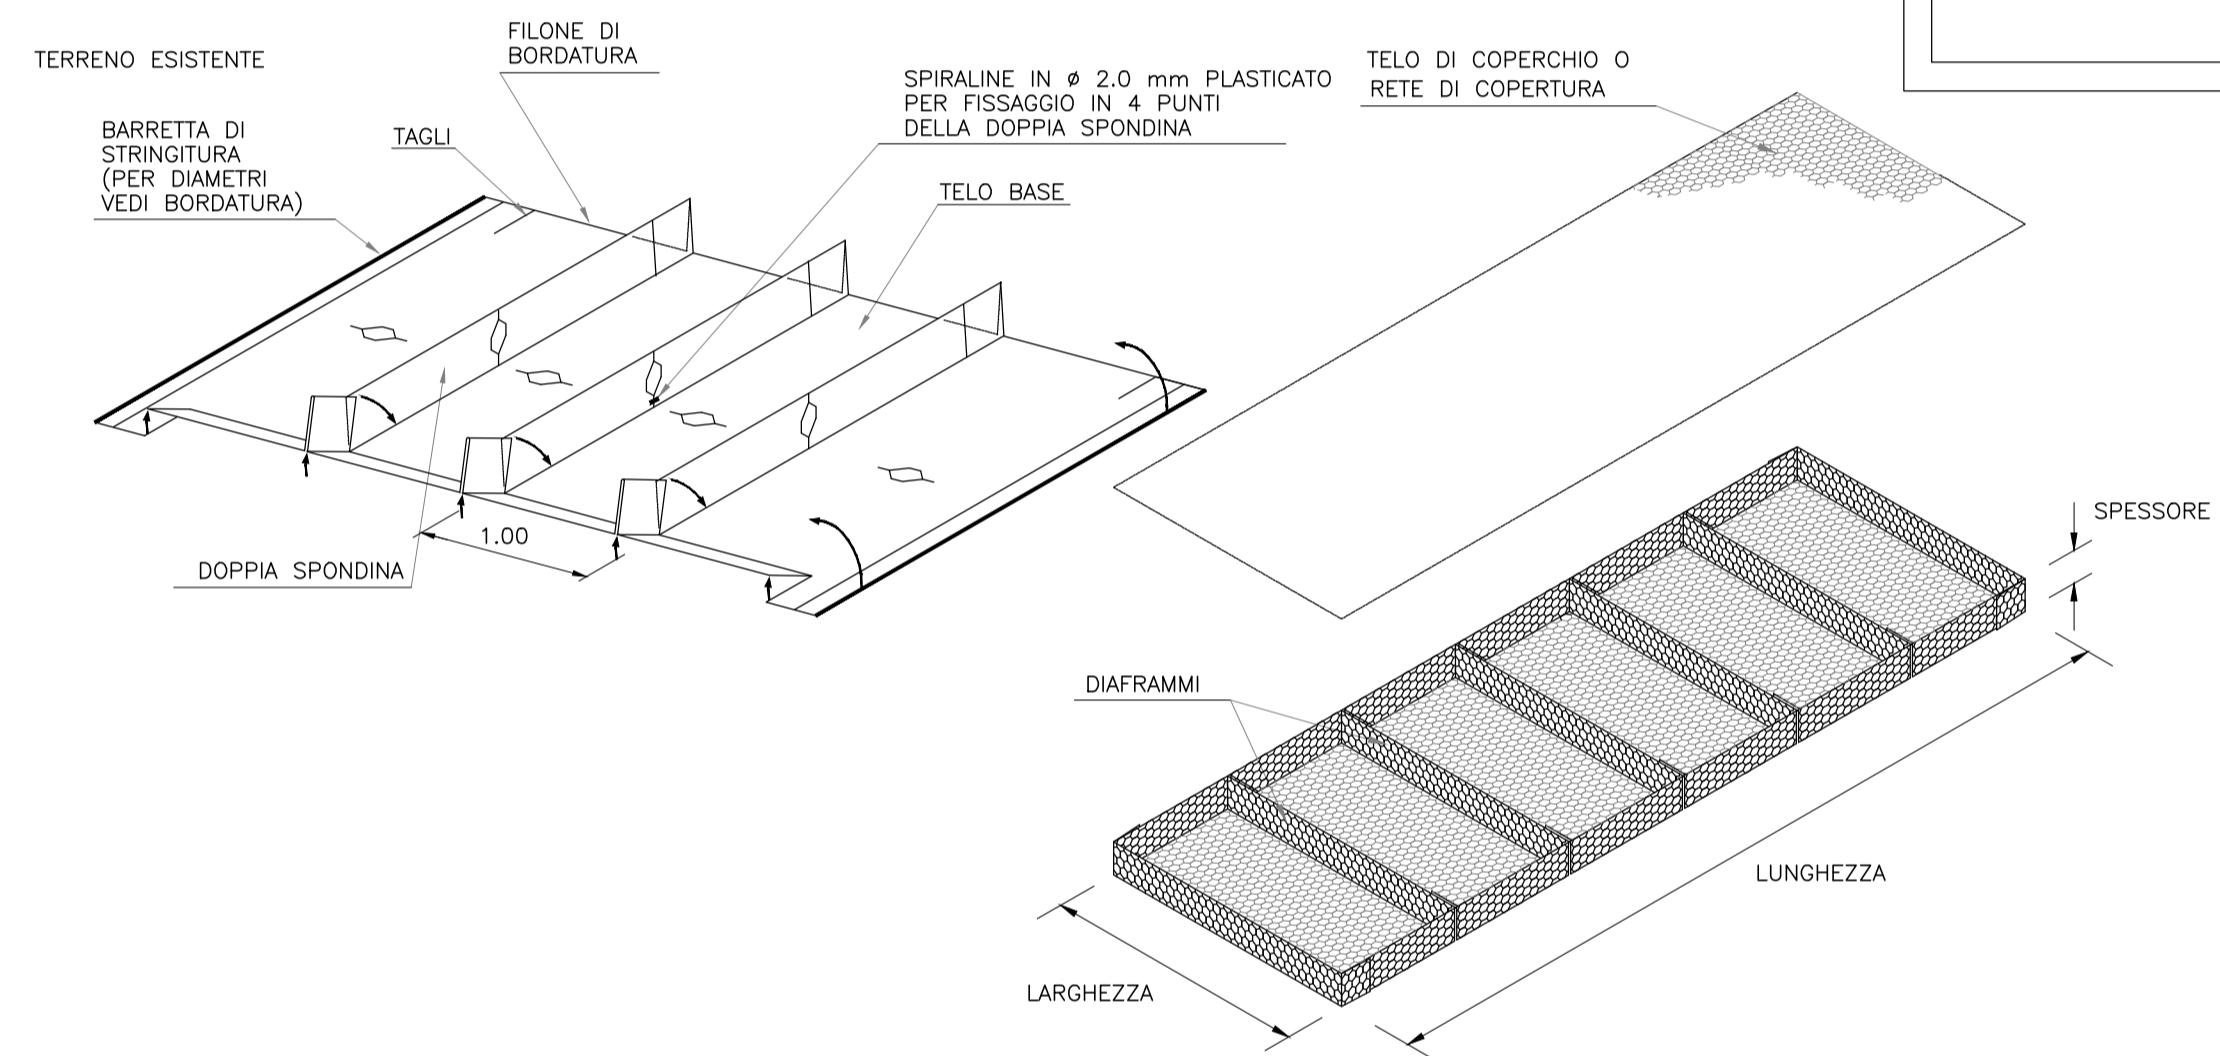

DETTAGLIO MATERASSO TIPO RENO FASE DI MONTAGGIO

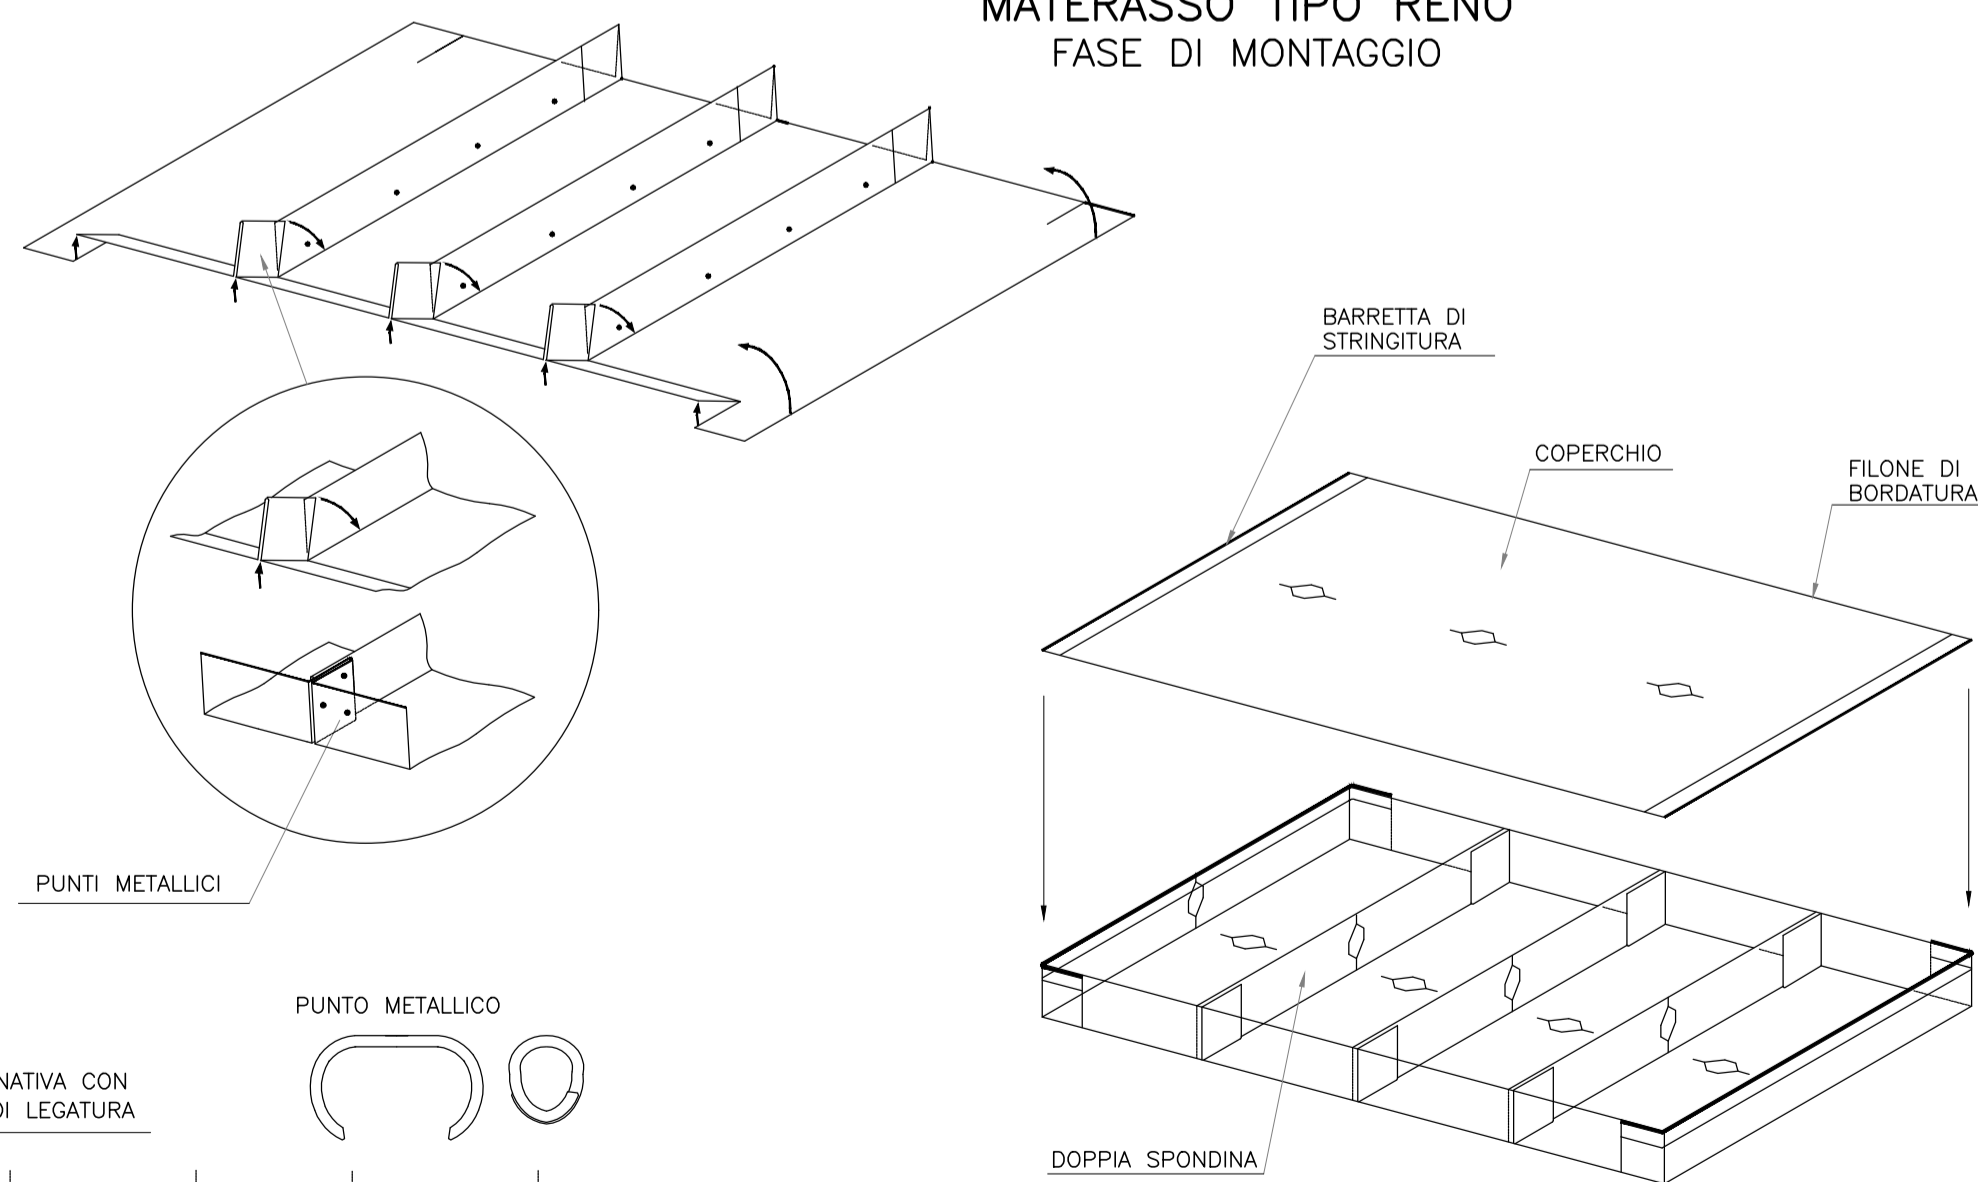

DETTAGLIO MATERASSO TIPO RENO FASE DI POSA DEGLI ELEMENTI ASSEMBLATI E RIEMPIMENTO

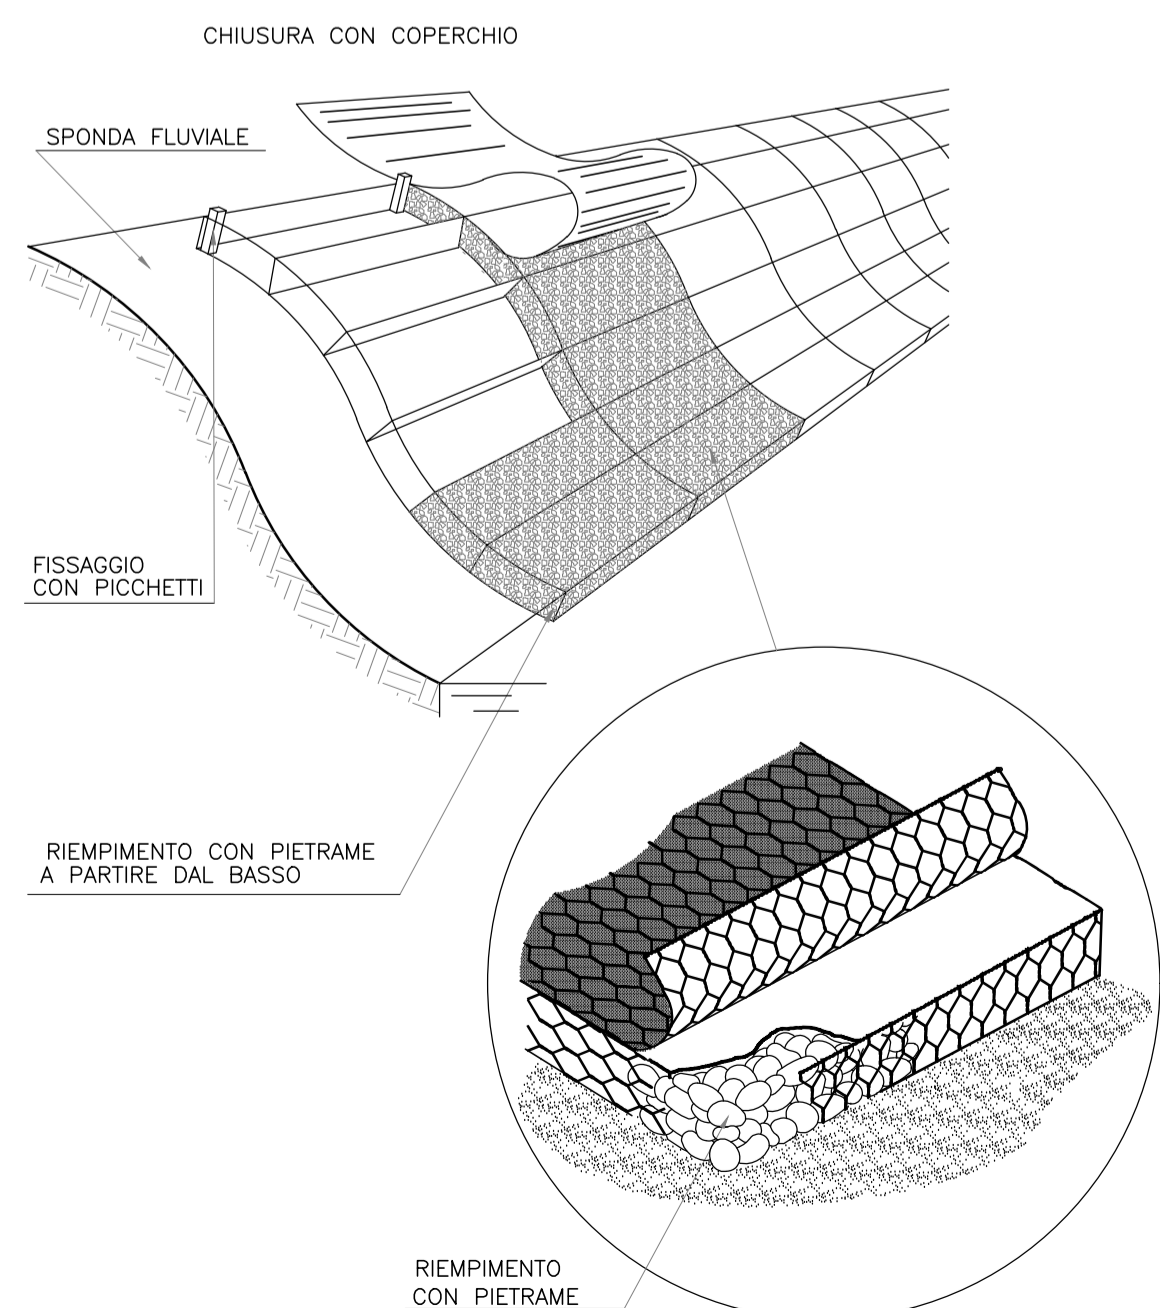

PRESIDENZA DEL CONSIGLIO DEI MINISTRI

MESSA IN SICUREZZA DEL SISTEMA ACQUEDOTTISTICO DEL PESCHIERA PER L'APPROVVIGIONAMENTO IDRICO DI ROMA CAPITALE E DELL'AREA METROPOLITANA

IL COMMISSARIO STRAORDINARIO ING. PHD MASSIMO SESSA
SUB COMMISSARIO ING. MASSIMO PATERNOSTRO



IL RESPONSABILE DEL PROCEDIMENTO
Ing. PhD Alessia Delle Site
SUPPORTO AL RESPONSABILE DEL PROCEDIMENTO
Dott. Av. Vittorio Gennari
Sig.ra Claudia Iacobelli
Ing. Barnaba Paglia

ELABORATO
A246PDS D009 1

COD. AT02 ASI10607

DATA **MAGGIO 2022** | SCALA **VARIE**

AGG. N.	DATA	NOTE	FIRMA
1	07/22	ACQUEDOTTISTICO ELABORATI CSLPP	
2			
3			
4			
5			
6			

Progetto di sicurezza e ammodernamento dell'approvvigionamento della città metropolitana di Roma
'Messa in sicurezza e ammodernamento del sistema idrico del Peschiera',
L.n.108/2021, ex DL n.77/2021 art. 44 Allegato IV

Sottoprogetto CONDOTTA MONTE CASTELLONE - COLLE S.ANGELO (VALMONTONE)
(con il finanziamento dell'Unione europea - Next Generation EU)

PROGETTO DI FATTIBILITÀ TECNICA ED ECONOMICA
CUP G91B21000646002

TEAM DI PROGETTAZIONE

RESPONSABILE PROGETTAZIONE
Ing. Angelo Marchetti
CAPO PROGETTO
Ing. Vittorio Angeloro
IDRAULICA
Ing. Eugenio Benedini
GEOLOGIA E IDROGEOLOGIA
Geol. Stefano Tosti
GEOTECNICA E STRUTTURE
Ing. Angelo Marchetti
ASPETTI AMBIENTALI
Ing. PhD Nicoletta Stracqualursi
ATTIVITÀ TECNICHE DI SUPPORTO
Geom. Stefano Francisci
ATTIVITÀ PATRIMONIALI
Geom. Fabio Pompei

Hanno collaborato:
Ing. Geol. Eliseo Papalini
Ing. Matteo Botticelli
Ing. Eleonora Accorsi
Ing. Francesca Giorgi
Paes. Fabiola Gennaro
Ing. Marco Iannucci
Ing. Claudio Lorusso
Ing. Raffaele Maiorano
Geom. PhD Paolo Caporossi
Geom. Filippo Arsie
Ing. Valentina Peragine
Geom. Mirco Firinu
Arch. Simone Nicastro

