
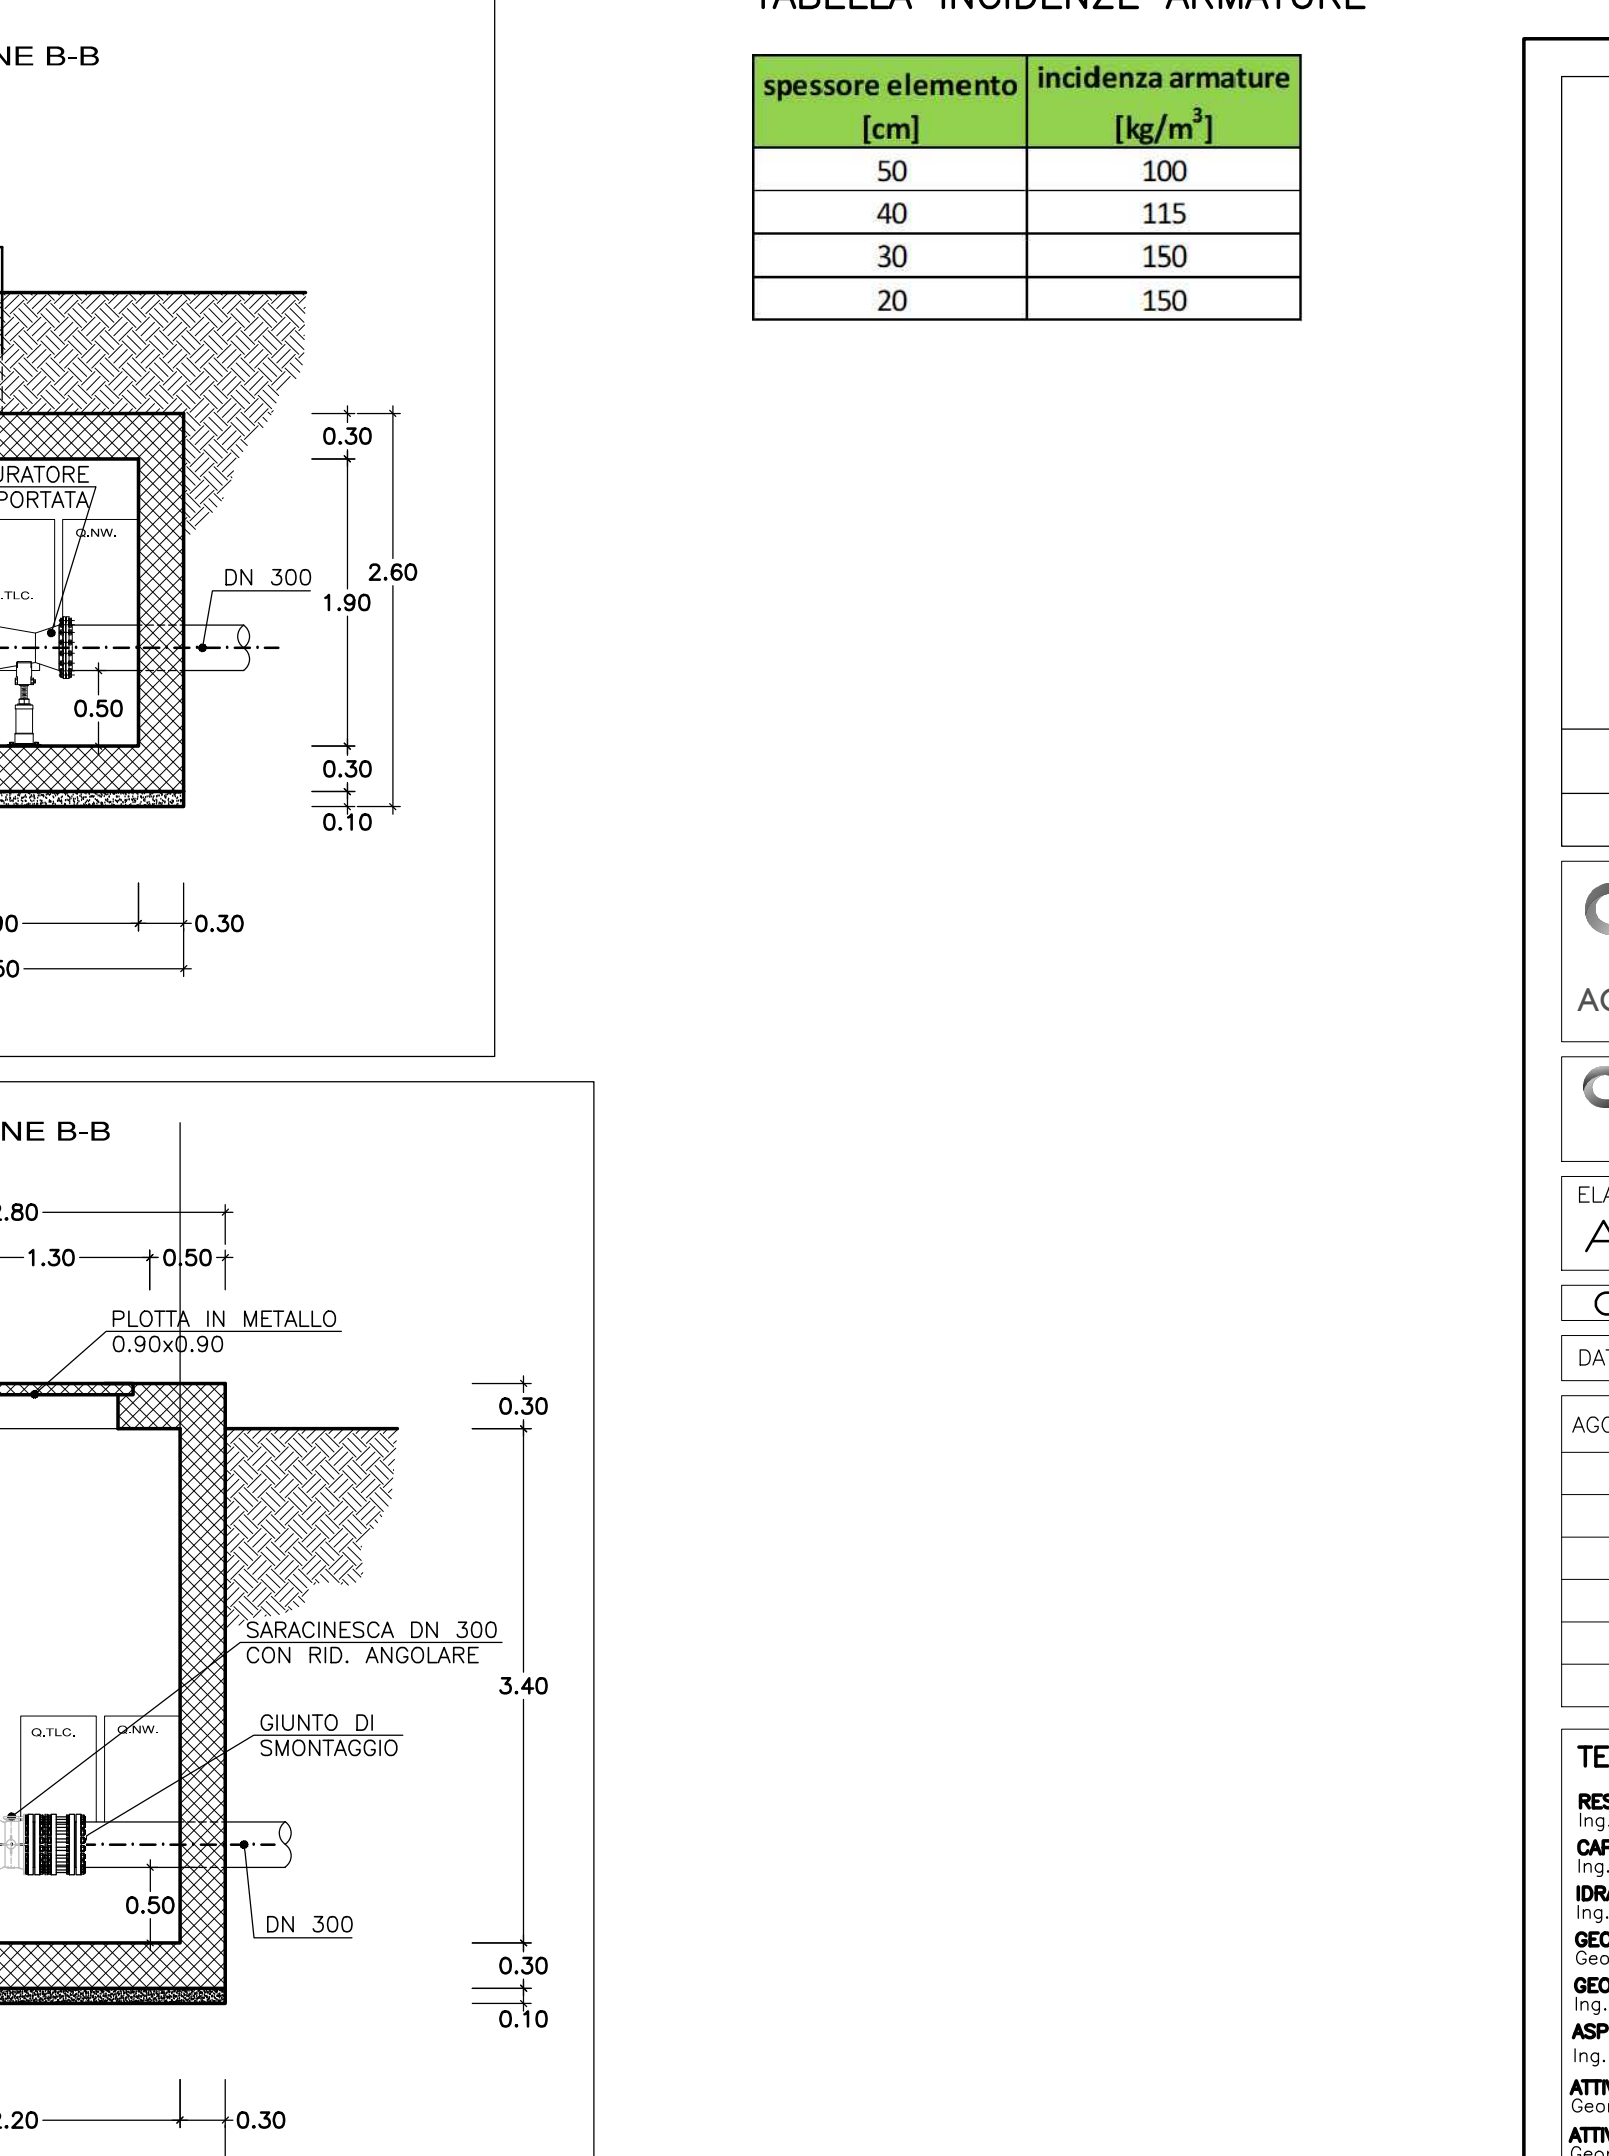
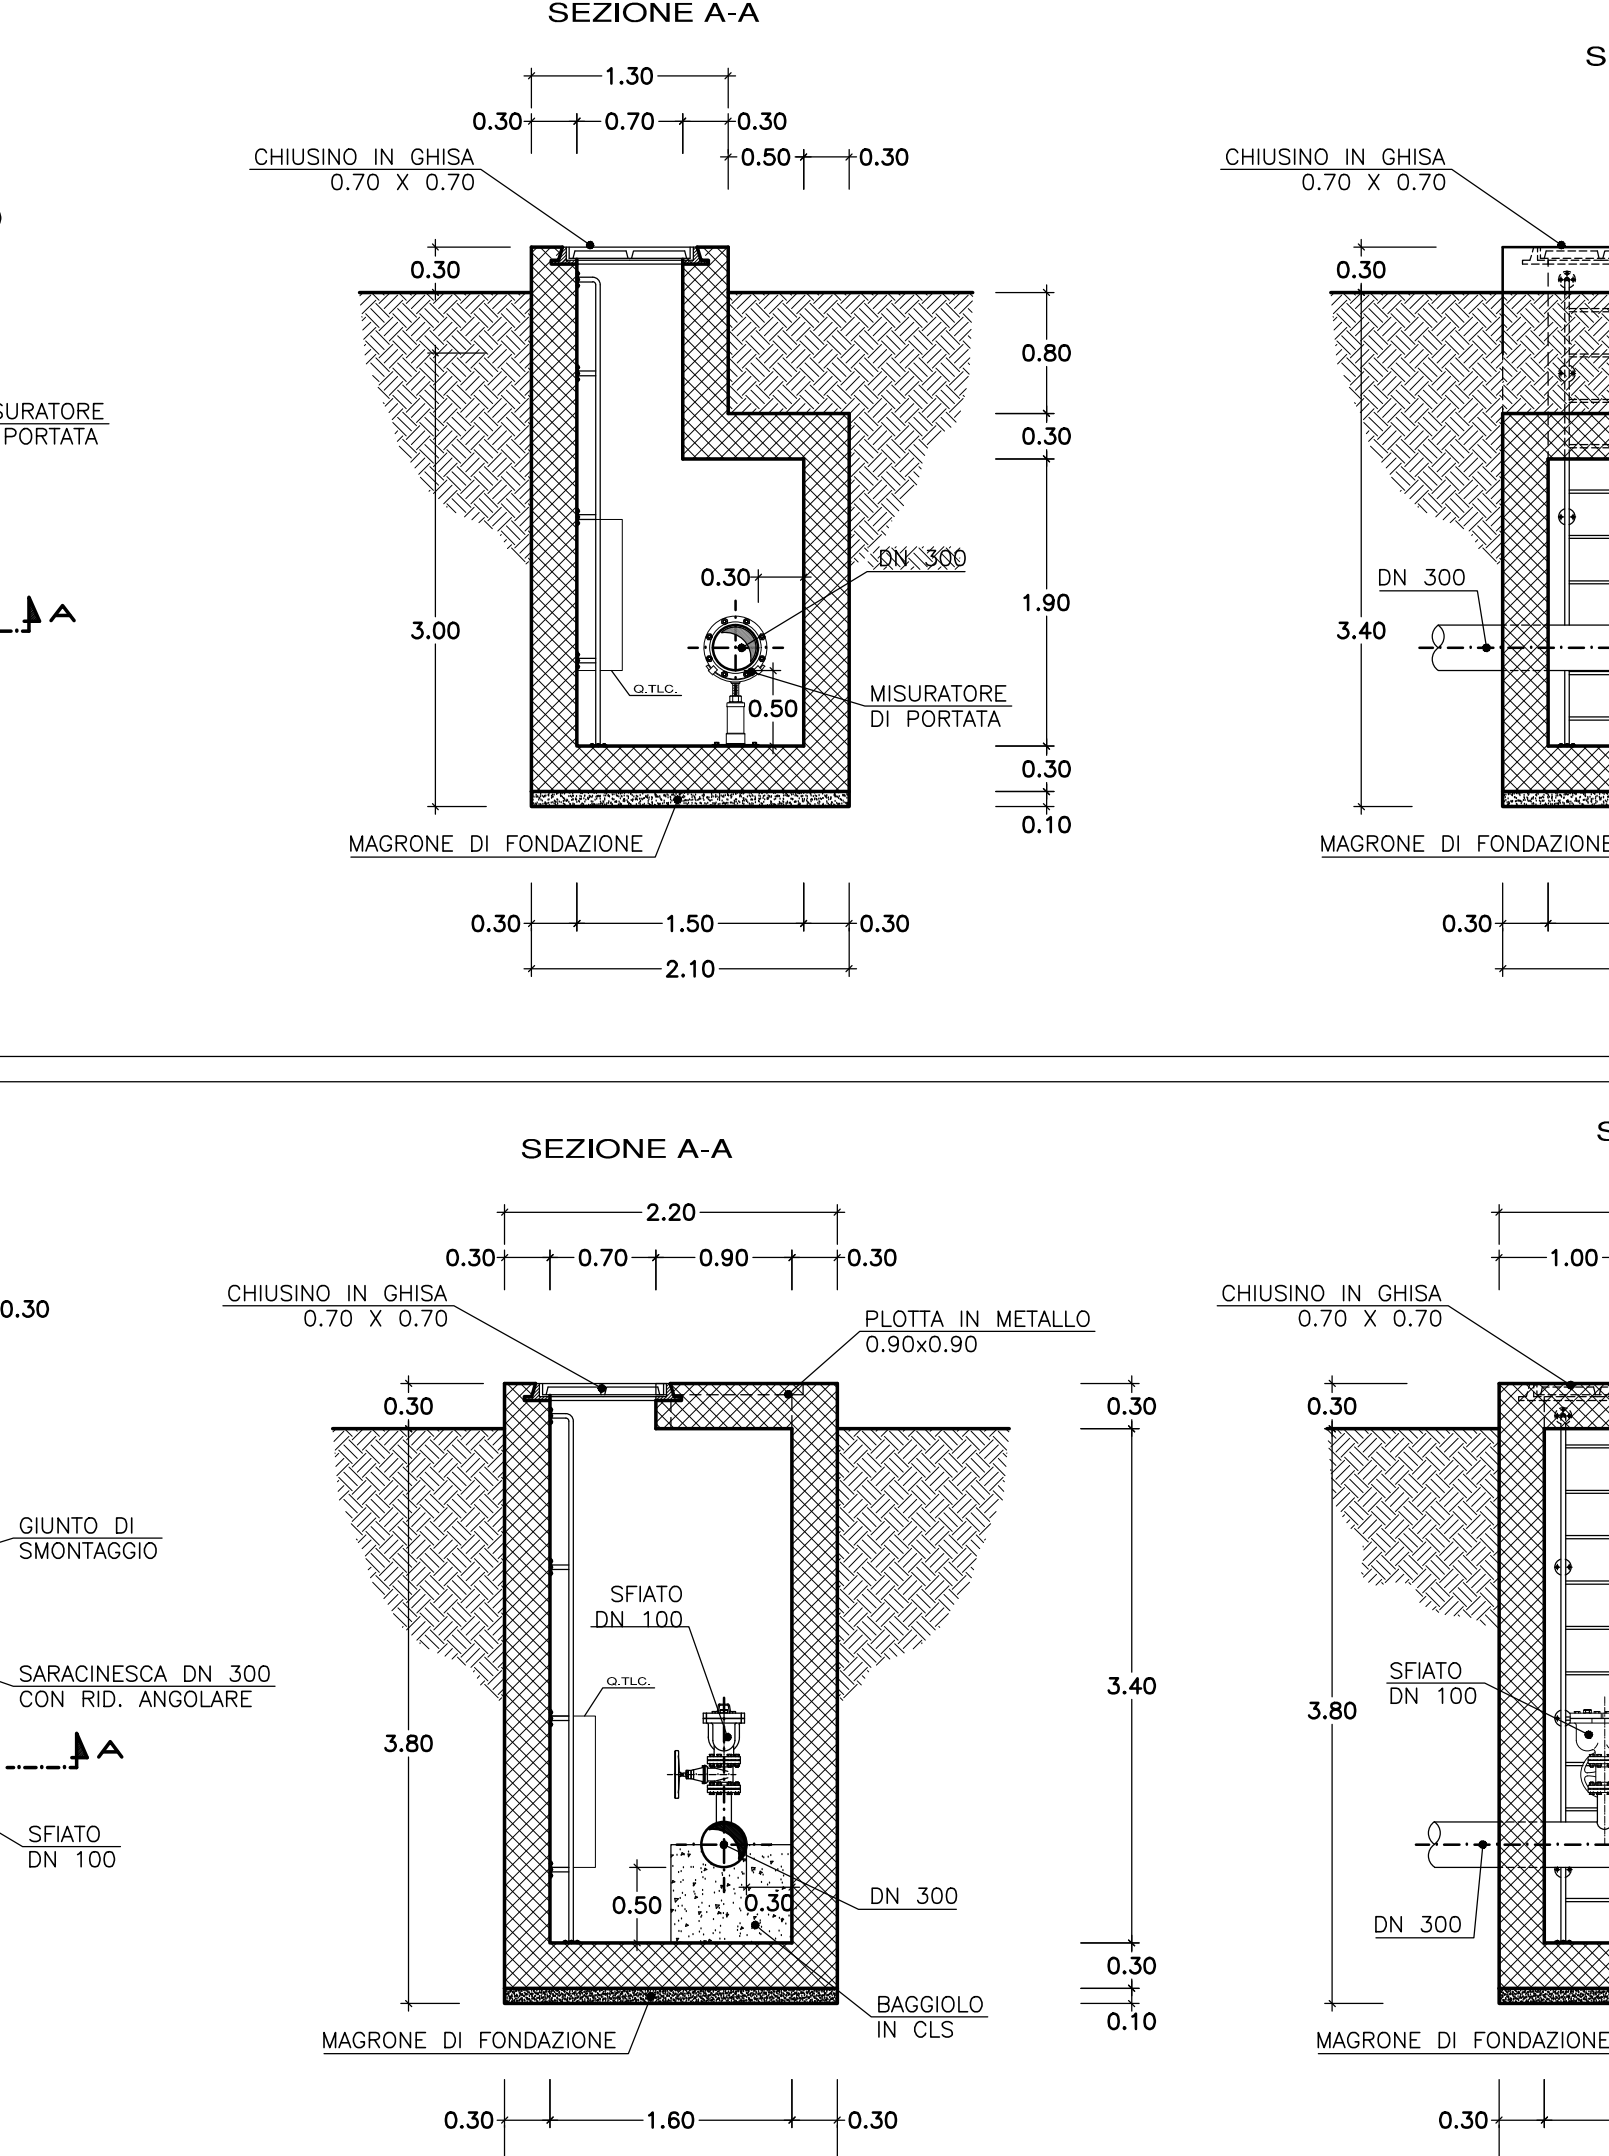
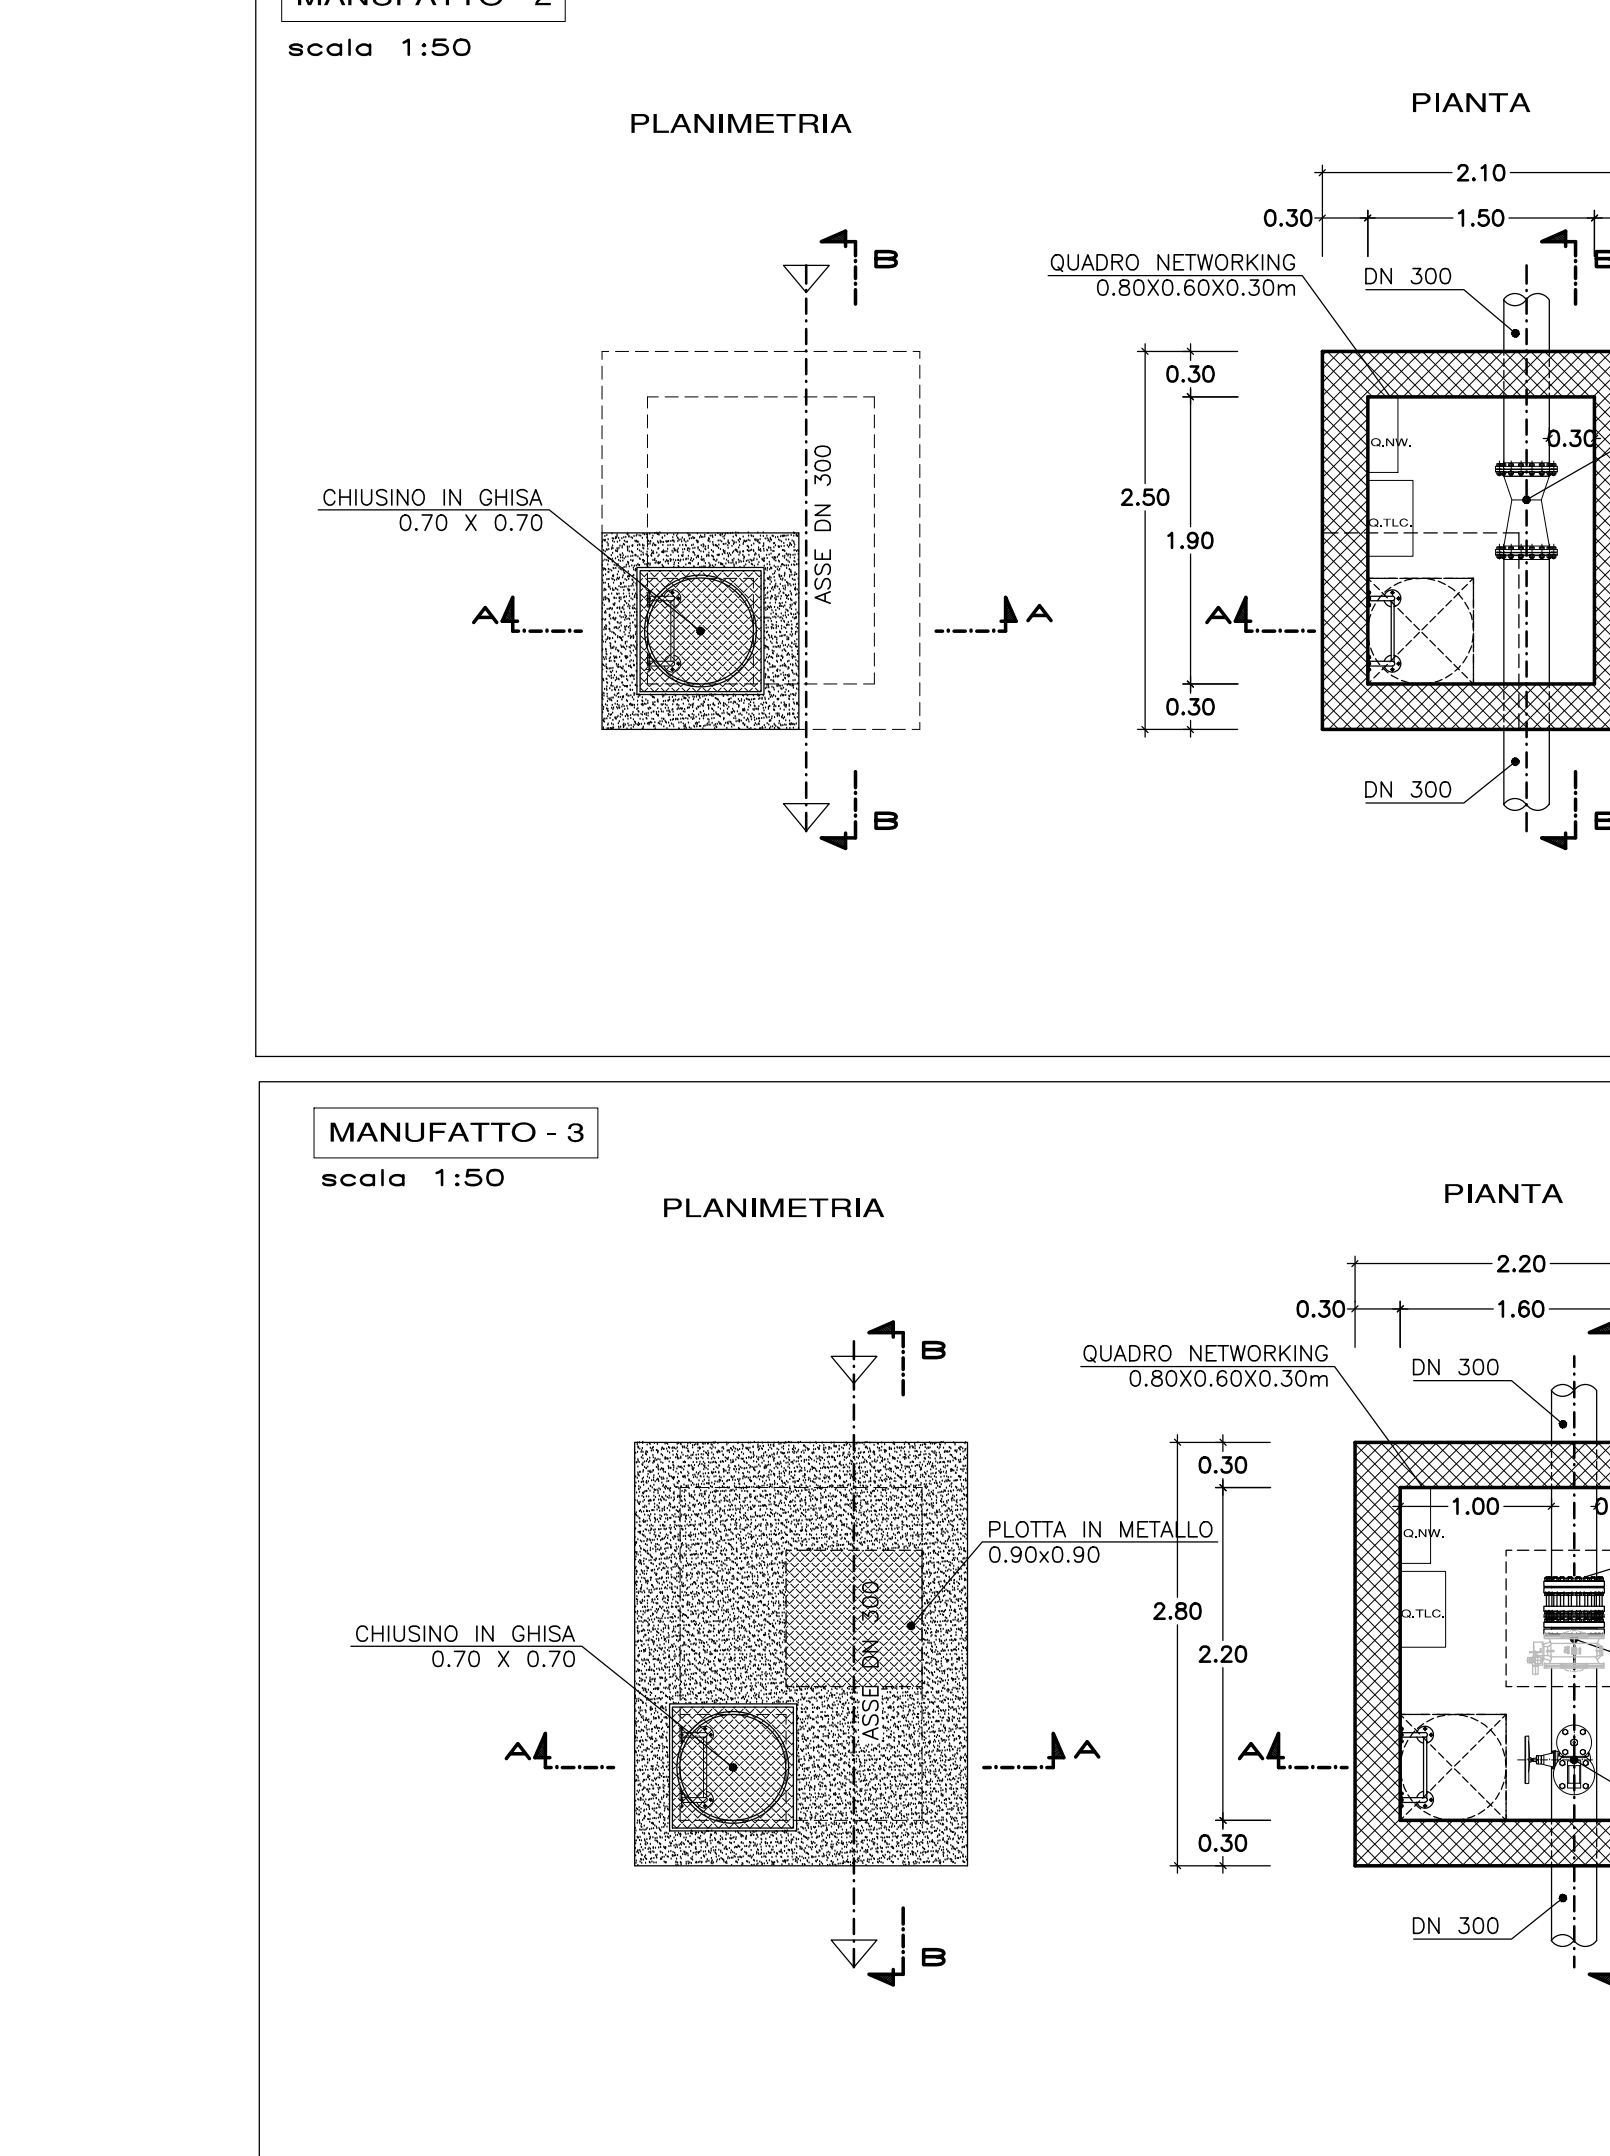
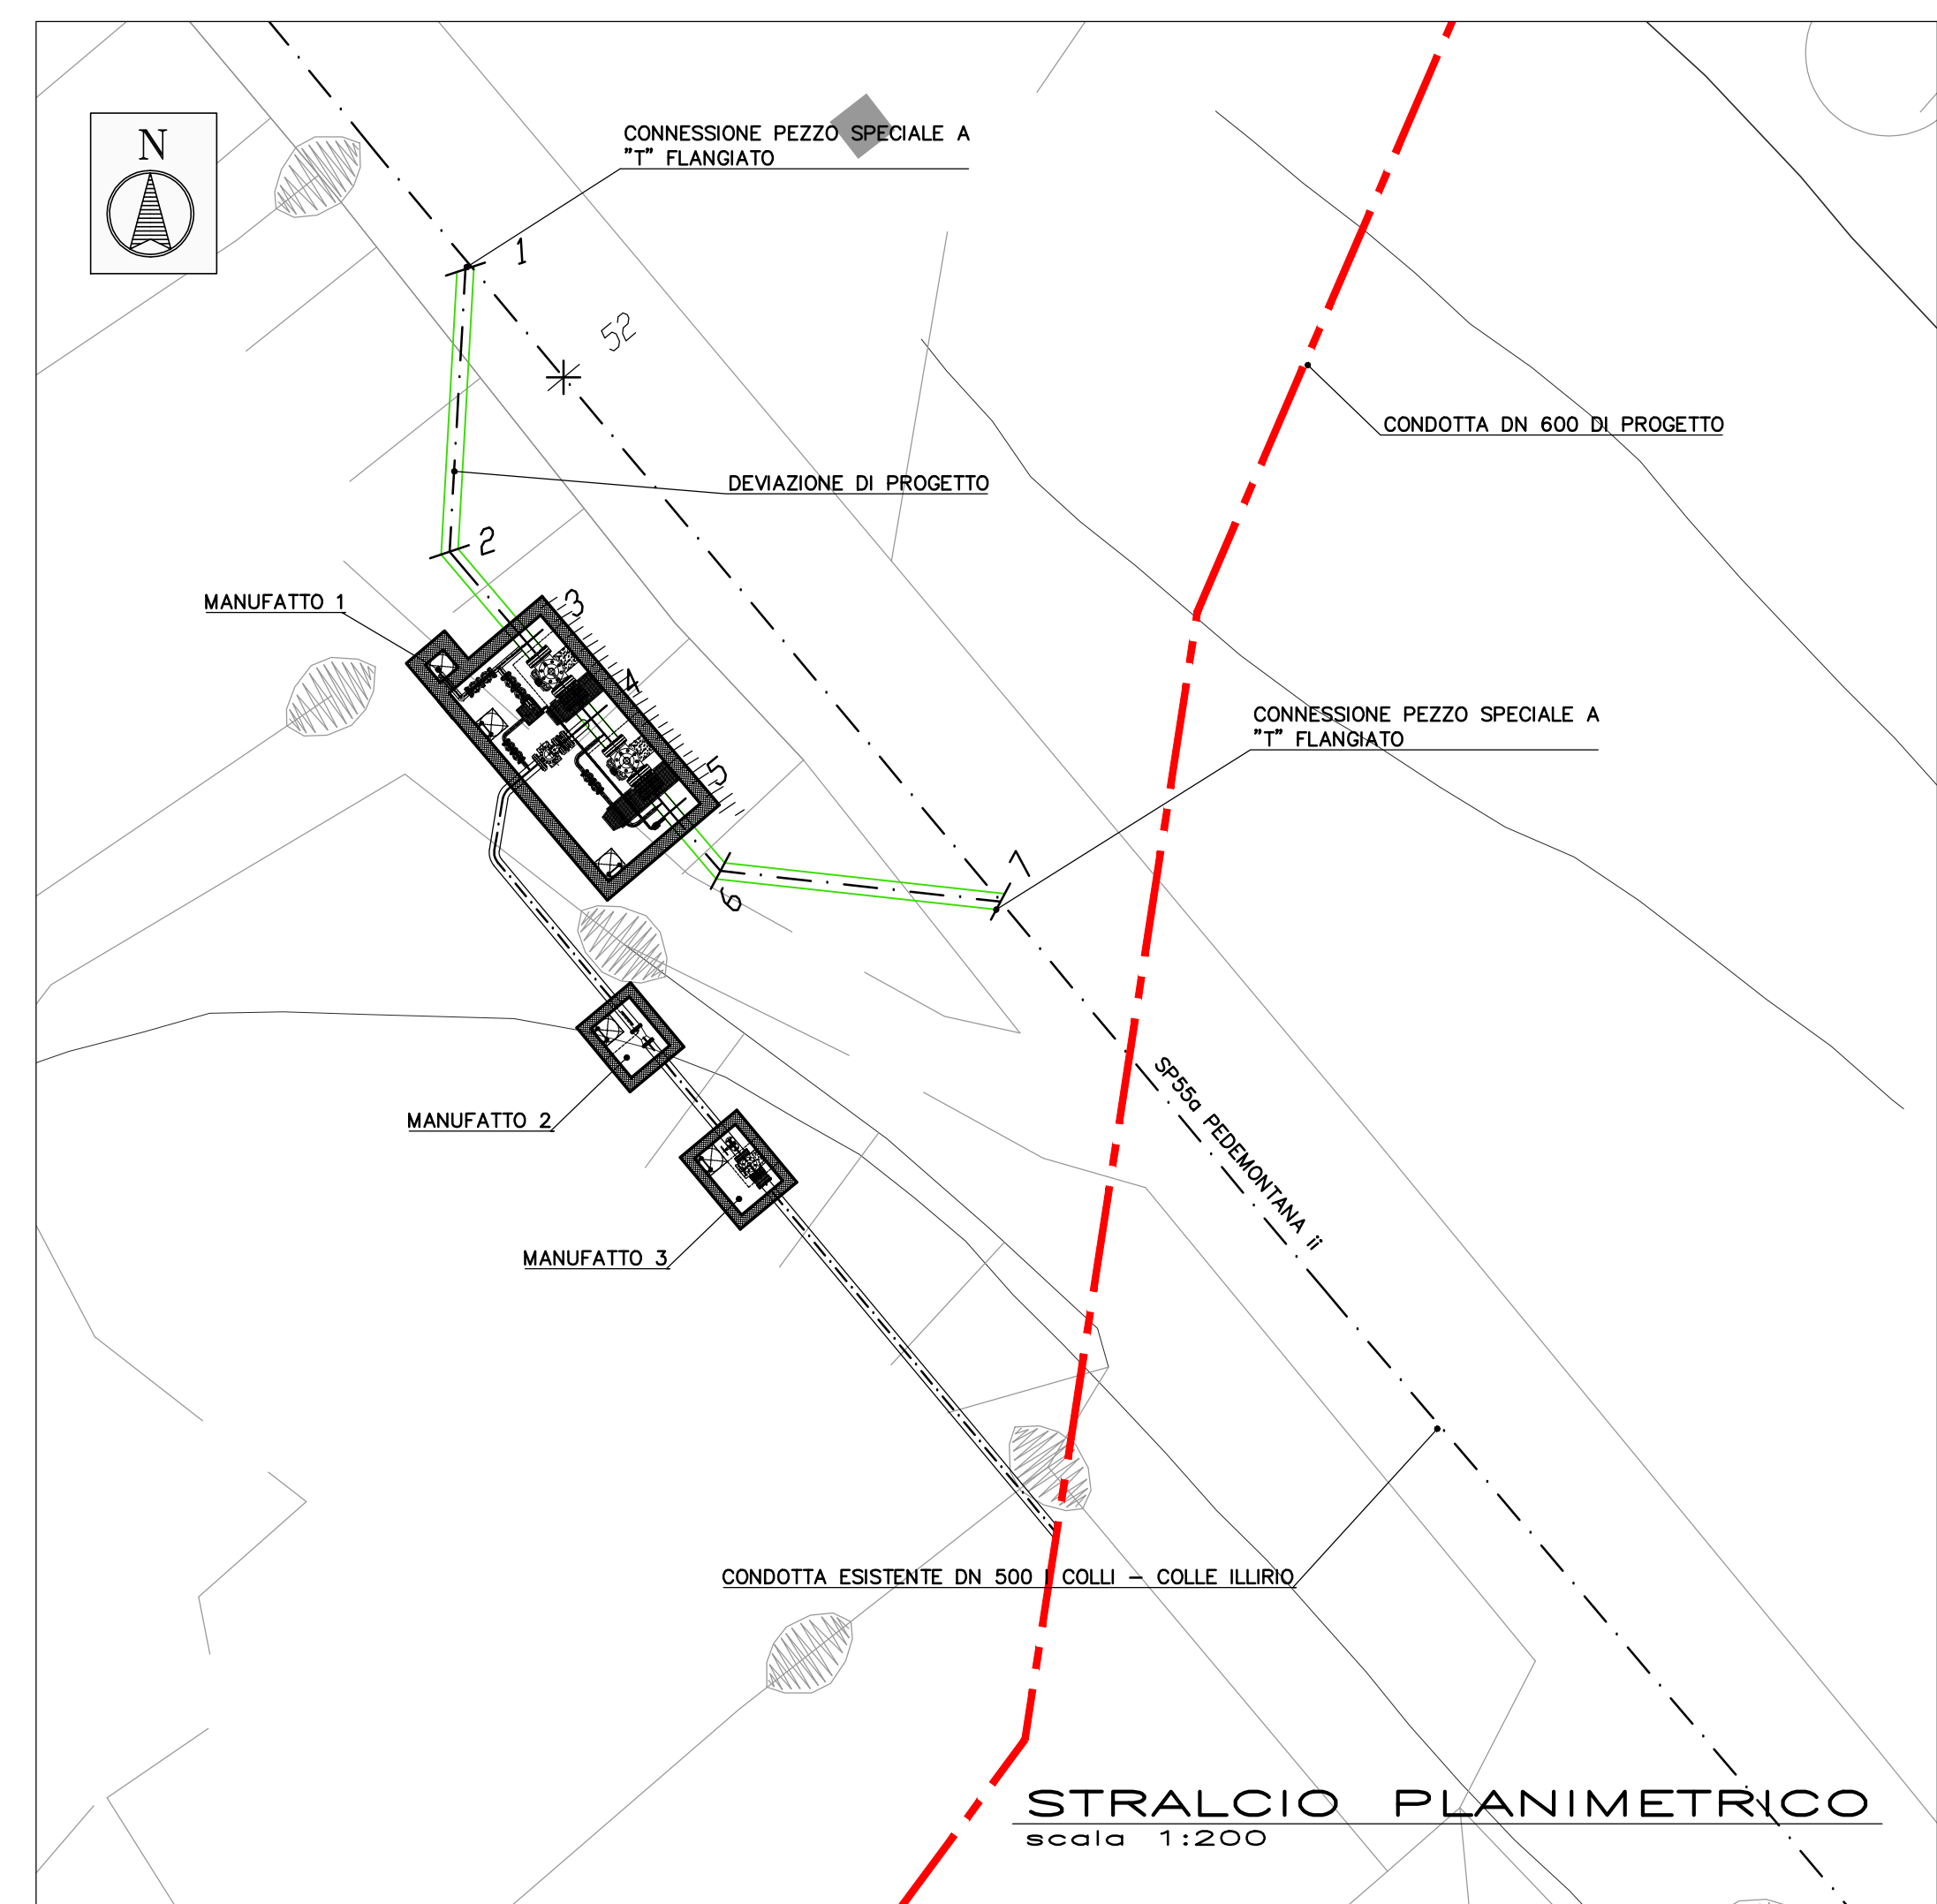
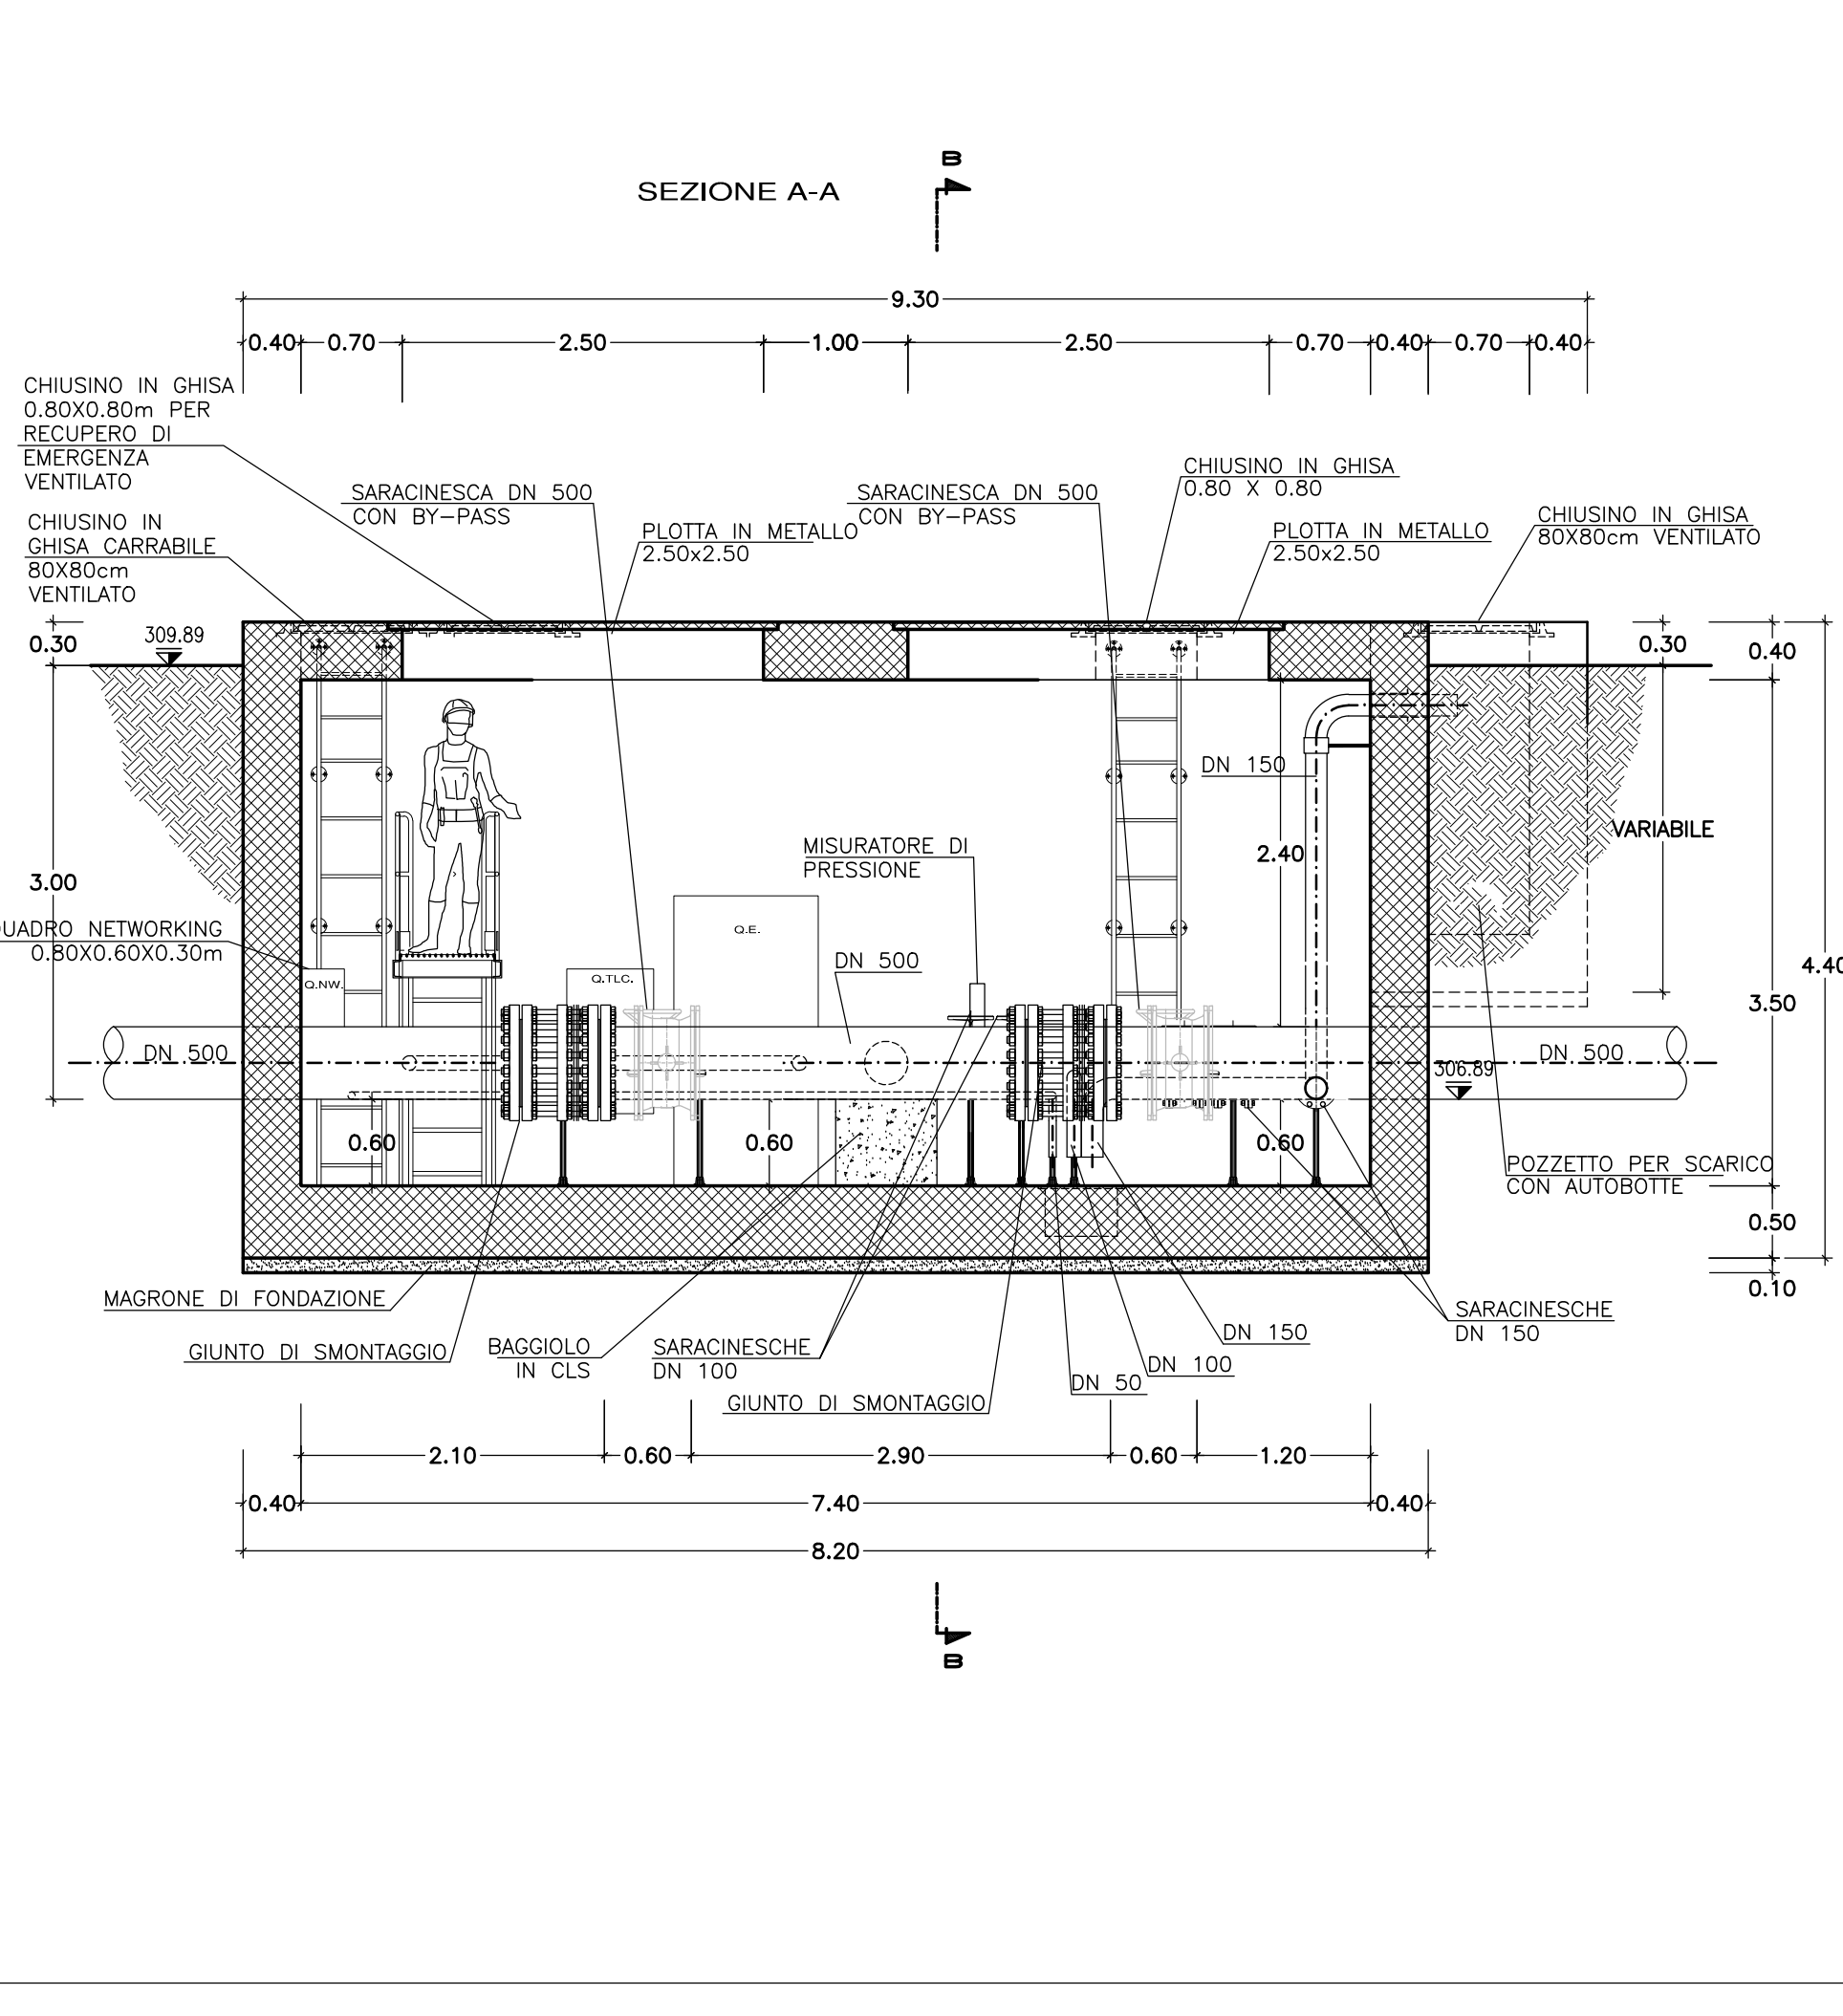


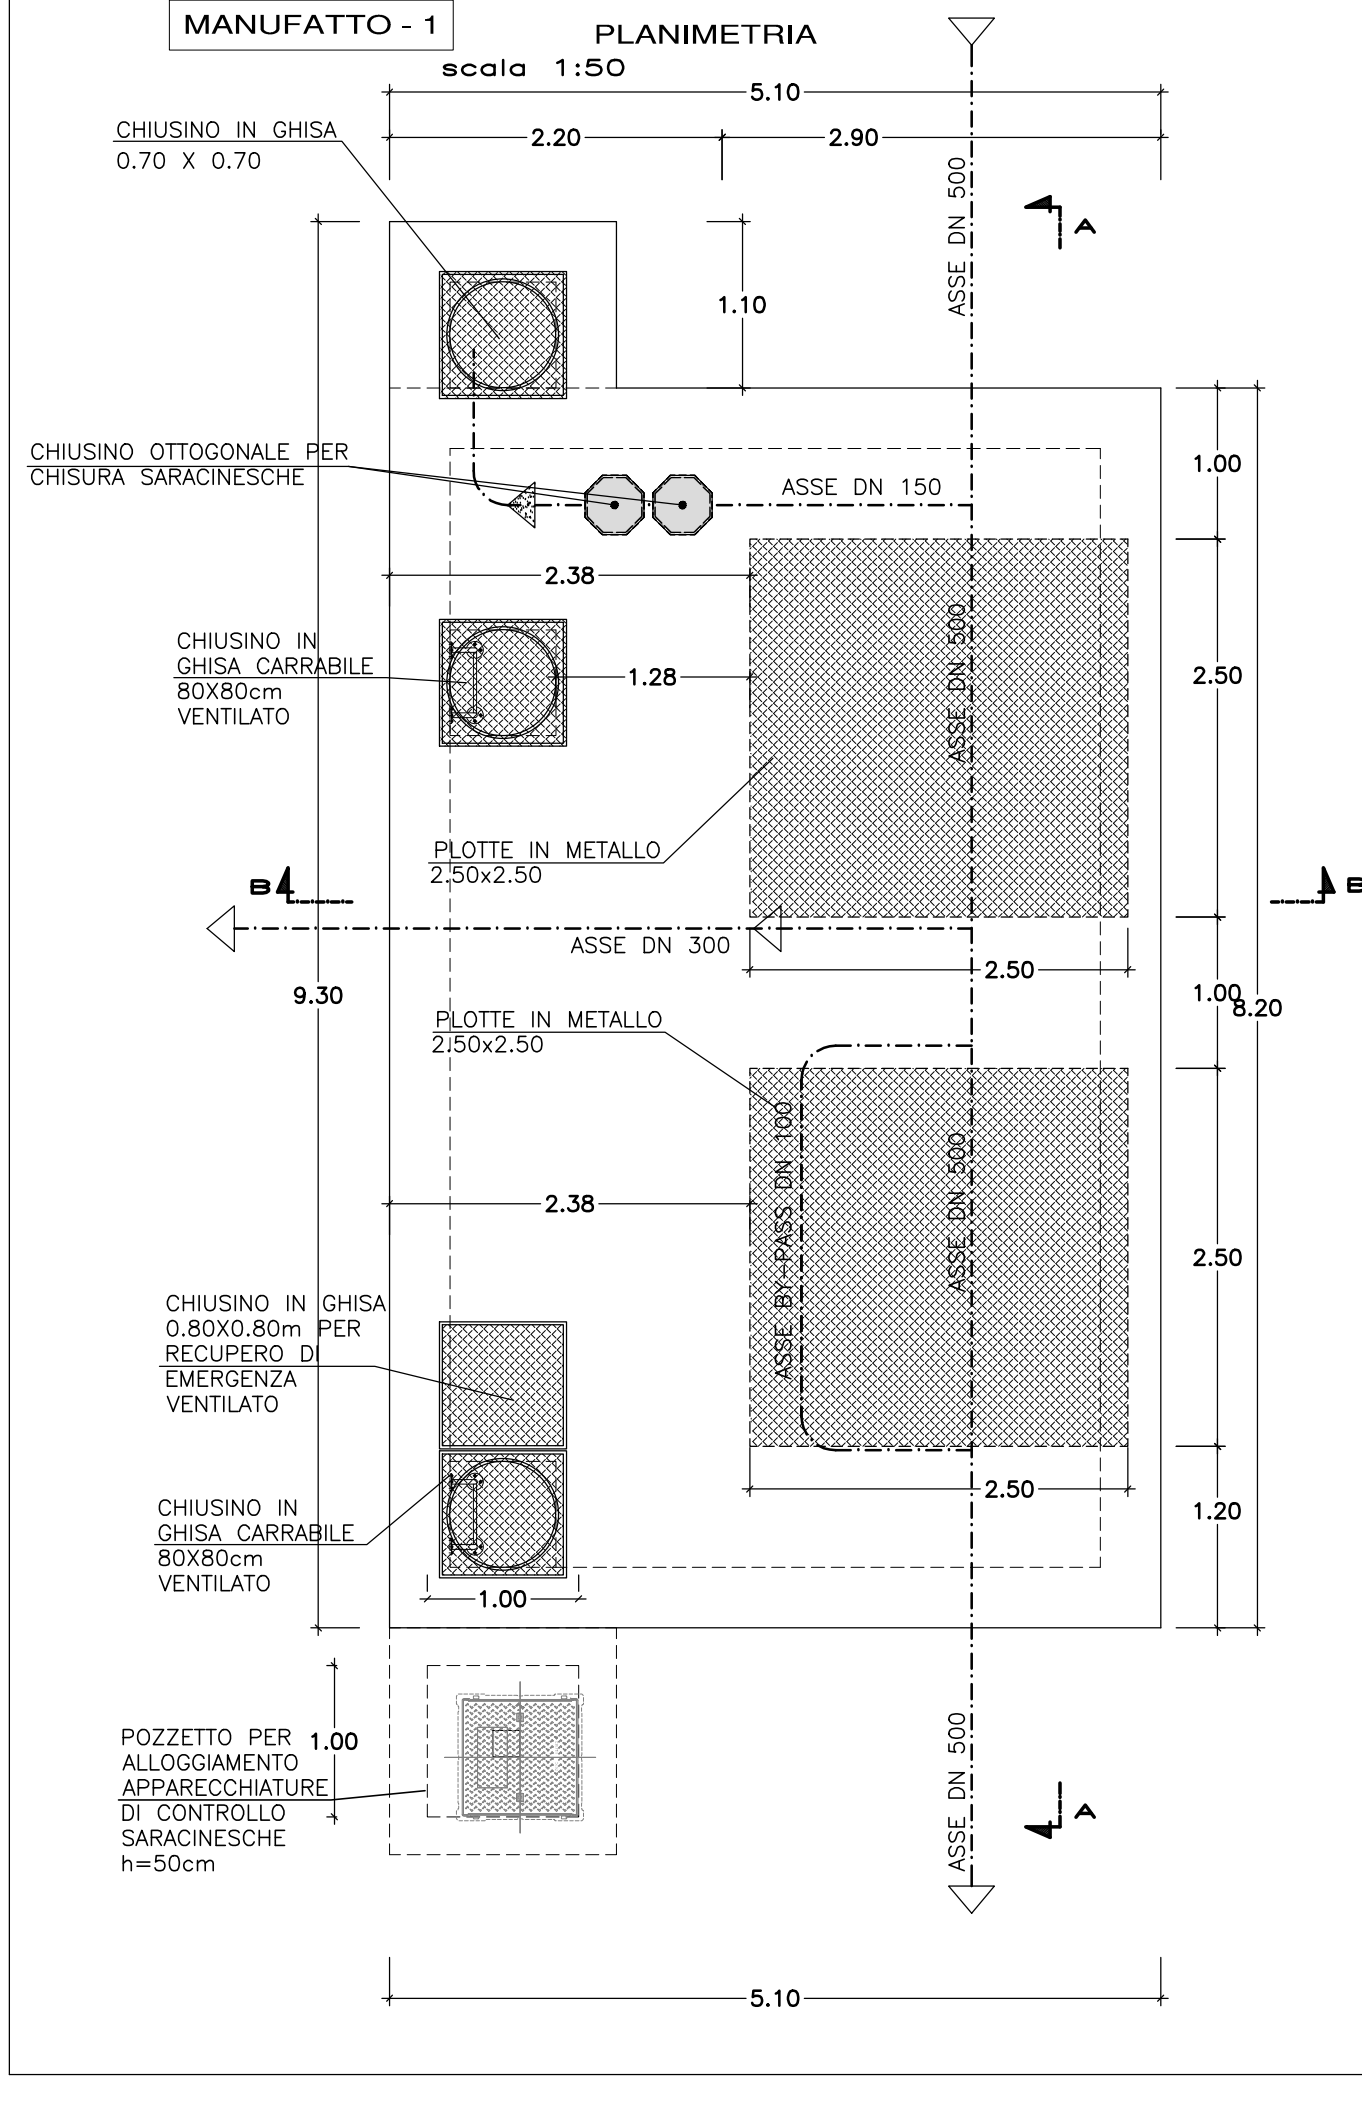

			
PRESIDENZA DEL CONSIGLIO DEI MINISTRI			
MESSA IN SICUREZZA DEL SISTEMA ACQUEDOTTISTICO DEL PESCHIERA PER L'APPROVVIGIONAMENTO IDRICO DI ROMA CAPITALE E DELL'AREA METROPOLITANA			
IL COMMISSARIO STRAORDINARIO ING. PhD MASSIMO SESSA			
SUB COMMISSARIO ING. MASSIMO PATERNOSTRO			
 TO 2 SPA		IL RESPONSABILE DEL PROCEDIMENTO Ing. PhD Alessia Dalle Site SUPPORTO AL RESPONSABILE DEL PROCEDIMENTO Dott. Avv. Vittorio Gennari Sig.ra Claudia Iacobelli Ing. Barnaba Paglia	
6PDS DO21 2 AT02 ASI0607 MAGGIO SCALE VARIE			
DATA NOTE 6/22 AGGIORNAMENTO ELABORATI 7/22 AGGIORNAMENTO ELABORATI CSLLP	FIRMA	Progetto di sicurezza e ammodernamento dell'approvvigionamento della città metropolitana di Roma Messa in sicurezza e ammodernamento del sistema idrico del Peschiera, "Colli e Colle Illirio" L.n.108/2021, ex DL n.77/2021 art. 44 Allegato IV Sottoprogetto CONDOTTA MONTE CASTELLONE – COLLE S.ANGELO (VALMONTONE) (con il finanziamento dell'Unione europea – Next Generation EU)  European Union	
PROGETTO DI FATTIBILITÀ TECNICA ED ECONOMICA			
CUP G91B210006460002			
PROGETTAZIONE LE PROGETTAZIONI Marchetti PROGETTO Angeliolo Benedetti IDROLOGIA Marchetti E. STRUTTURE Marchetti Violotta Stracqualursi INCHIE DI SUPPORTO Marchetti COMUNALI Marchetti Hanno collaborato: Ing. Gaele Eliseo Papali Ing. Matteo Botticelli Ing. Eleonora Accorali Ing. Francesco Giorgi Ing. Fabiana Genaro Ing. Marco Iannucci Ing. Claudio Lorusso Ing. Raffaele Malorano Geol. PhD Paolo Caporossi Geol. Filippo Asile Ing. Valentina Persadine			
MANUFATTI DI COLLEGAMENTO ALLA CONDOTTA DN 500 "I COLLI – COLLE ILLIRIO" – PIANTE E SEZIONI			
Geom. Mirco Fini Arch. Simona Nicosio			