


CARATTERISTICHE DEI MATERIALI

NOTE

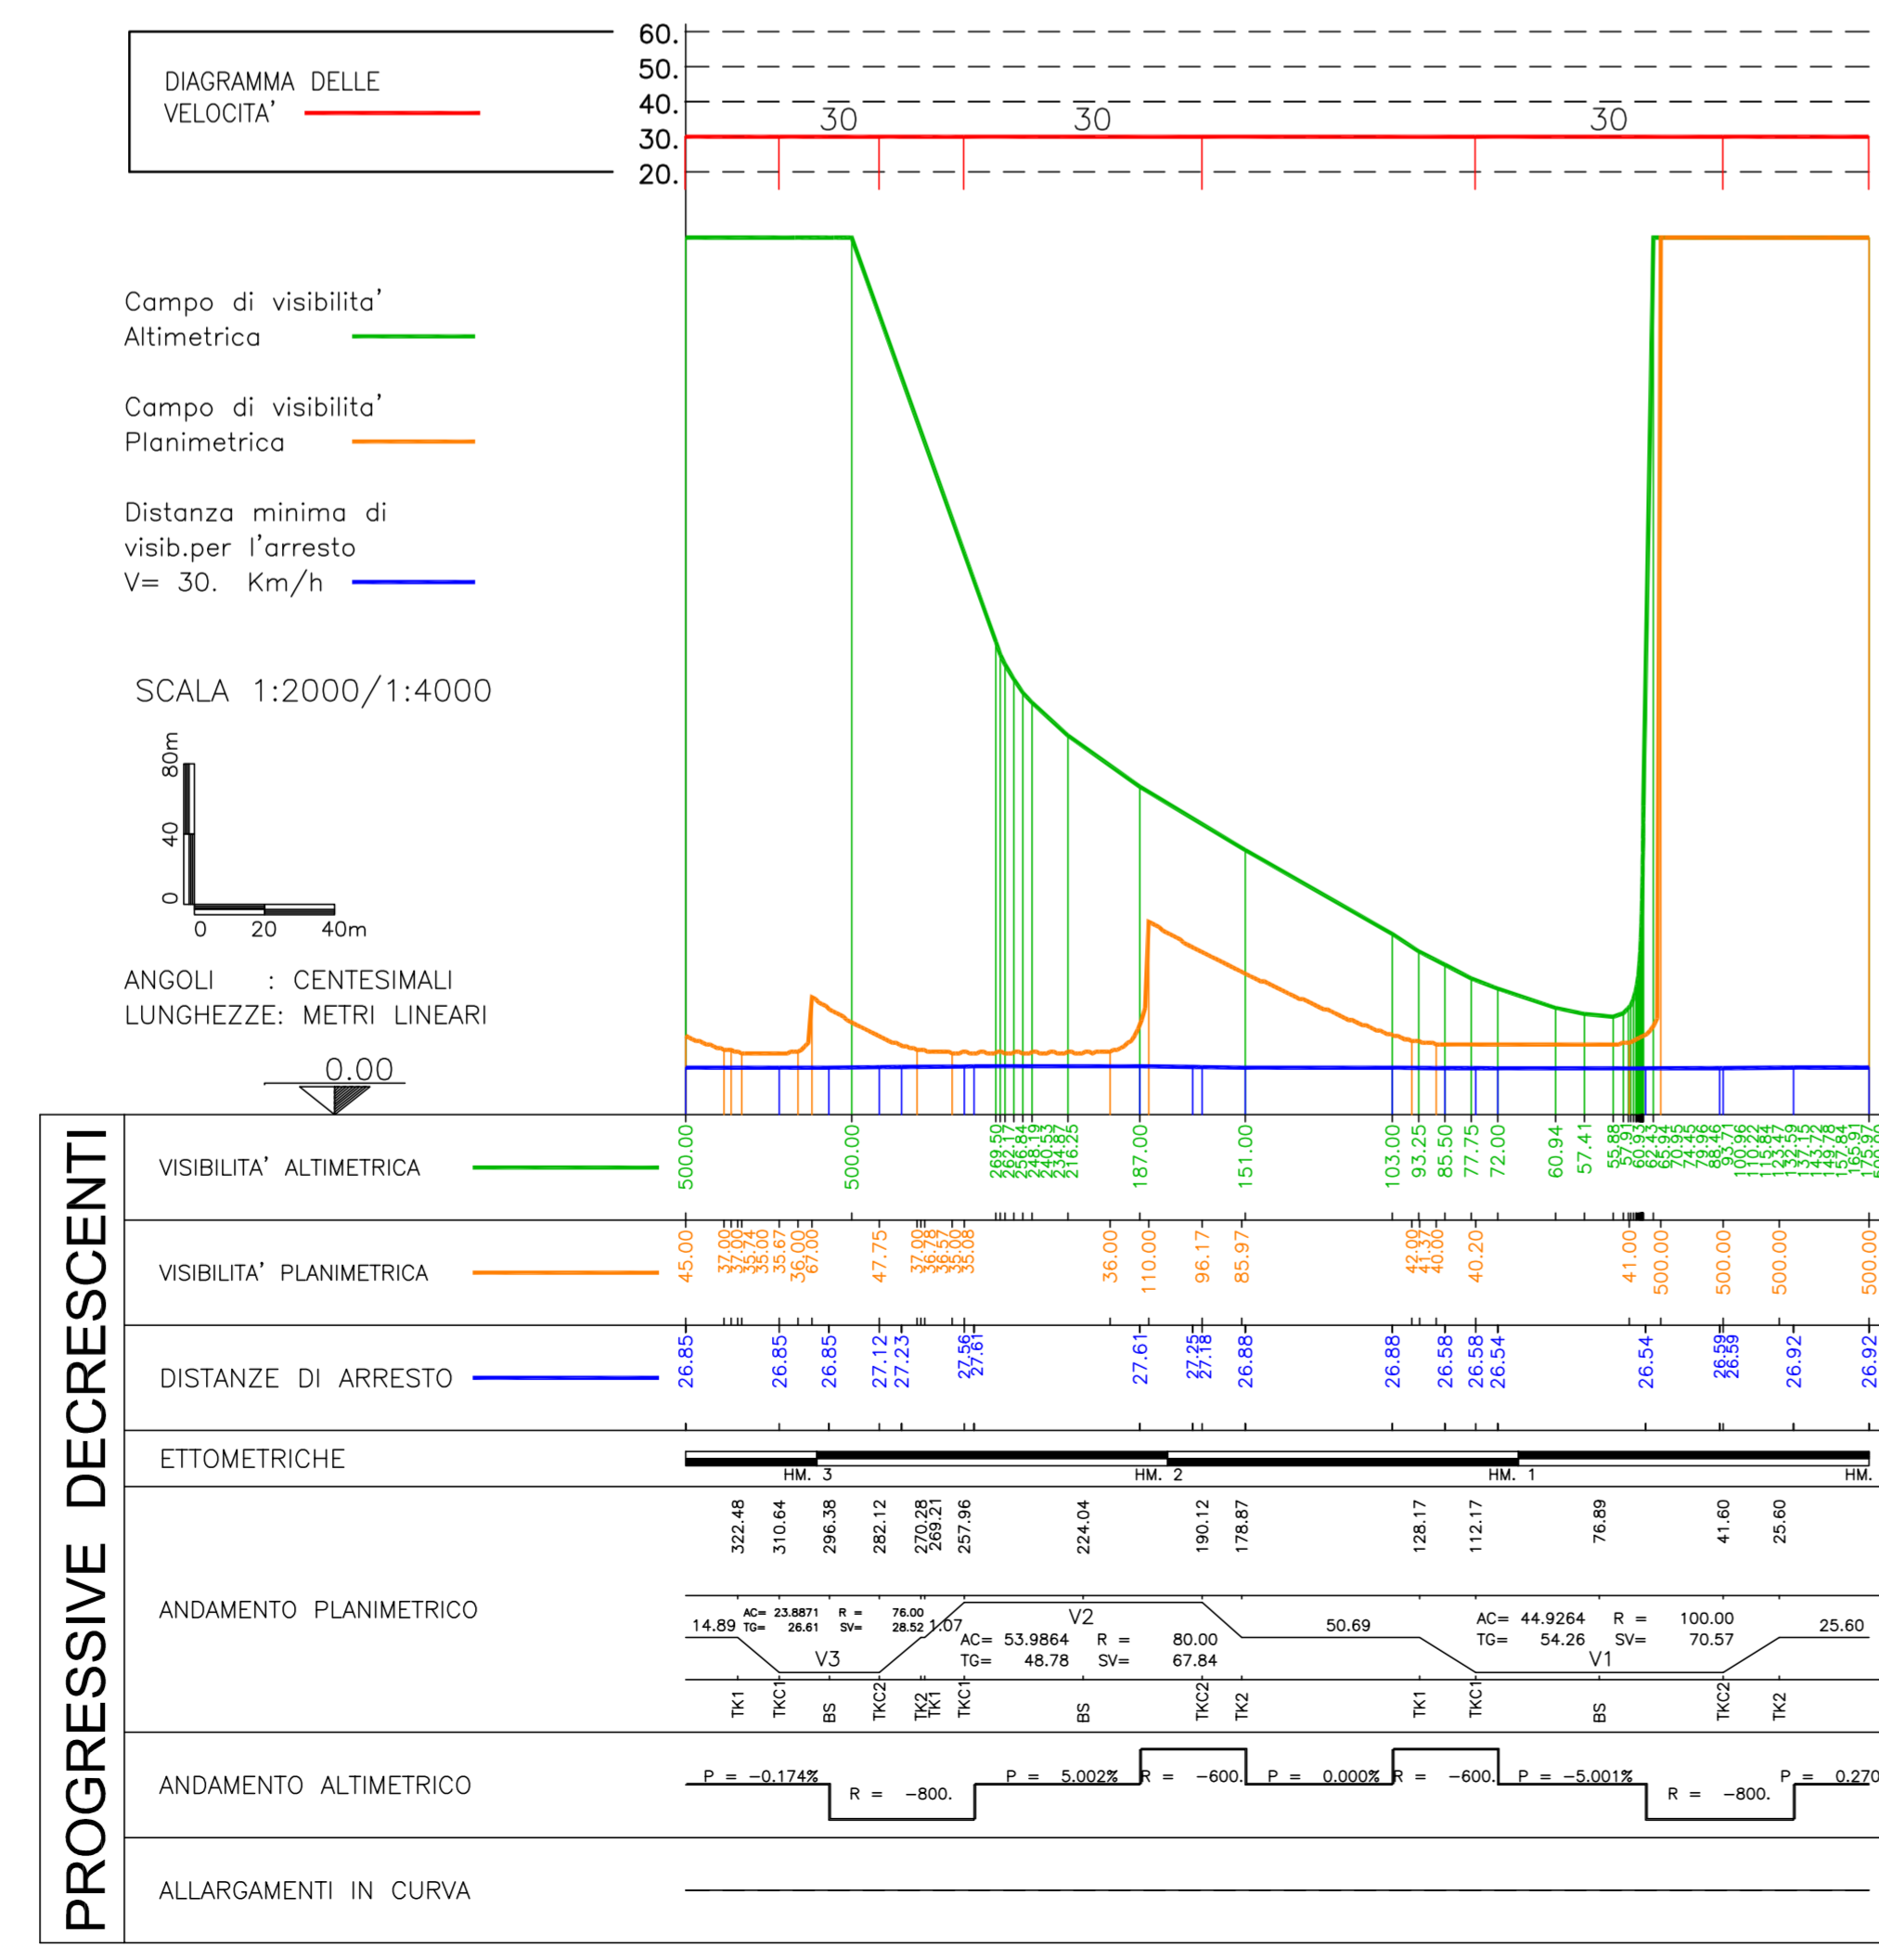

IL CONCESSIONARIO: **ARC** AUTOSTRADA REGIONALE CISPADANA

IL CONCESSIONARIO: **Autostada Regionale Cispadana S.p.A.** IL PRESIDENTE **Graziano Pattuzzi**

AUTOSTRADA REGIONALE CISPADANA
DAL CASELLO DI REGGIOLO-ROLO SULLA A22
AL CASELLO DI FERRARA SUD SULLA A13
CODICE C.U.P. E81B08000600009

PROGETTO DEFINITIVO

ASSE AUTOSTRADALE (COMPRESIVO DEGLI INTERVENTI LOCALI DI COLLEGAMENTO VIARIO AL SISTEMA AUTOSTRADALE)

PROGETTAZIONE STRADALE
VIABILITA' INTERFERITA
V22 - SOTTOVIA VIA GETTA
DIAGRAMMA VELOCITA' E DELLE VISUALI LIBERE

IL PROGETTISTA: Ing. Antonio De Fazio, Albo Ing. Bologna n° 3696

RESPONSABILE INTEGRAZIONE PRESTAZIONI SPECIALISTICHE: Ing. Emilio Salsi, Albo Ing. Reggio Emilia n° 945

IL CONCESSIONARIO: **Autostada Regionale Cispadana S.p.A.** IL PRESIDENTE **Graziano Pattuzzi**

INGEGNERE **ANTONIO DE FAZIO**

INGEGNERE **EMILIO SALSIS**

INGEGNERE **ANTONIO DE FAZIO**

INGEGNERE **EMILIO SALSIS**

DATA: **MAGGIO 2012**

NUM. PROVA	1740	DESCRIZIONE	EMISSIONE	REDAZIONE	CONTROLLO	APPROVAZIONE
DATA	17/04/2012					

IDENTIFICAZIONE ELABORATO: 1740 PD 0 V22 VCS22 0 SD DV 01 A

SCALA: 1:2000/1:4000

scala di stampa 1:1