

SISTEMA NATURALE E PAESAGGISTICO



Aspetto primaverile del castagneto di Monte Castellone




Aspetto primaverile del bosco di Fosso Capranica




Aspetto della formazione a nocciole nell'area protetta Castagneto Prenestino



Aspetto del castagneto nell'area protetta Castagneto Prenestino

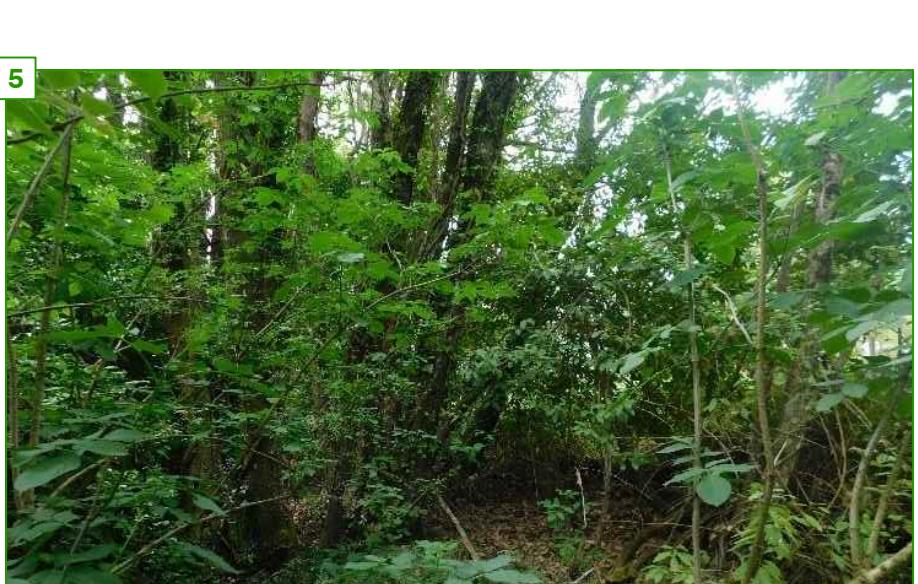

Aspetto interno del castagneto del Fosso Savo

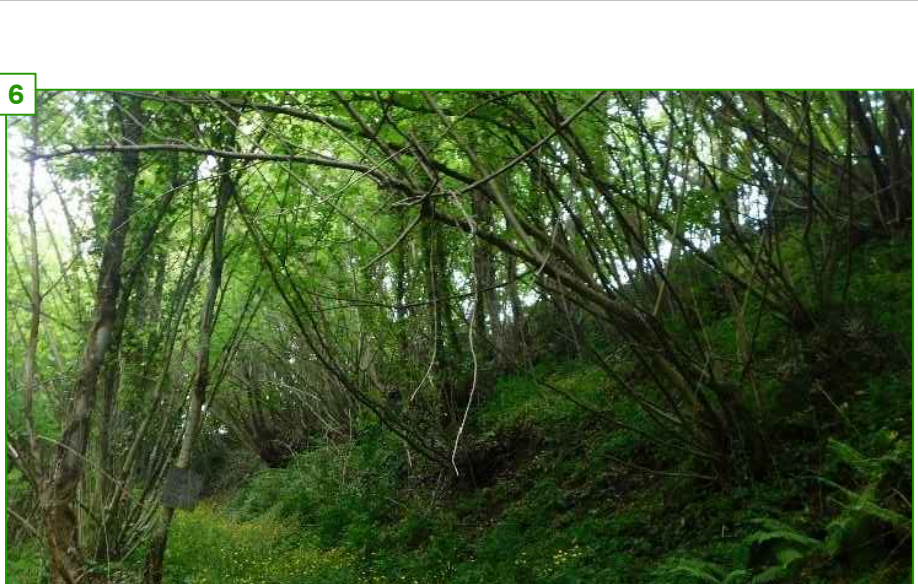


Aspetto interno della vallecchia Valle degli Archi



SISTEMA AGRICOLO




Seminativi e pascoli nel Fosso Cauza

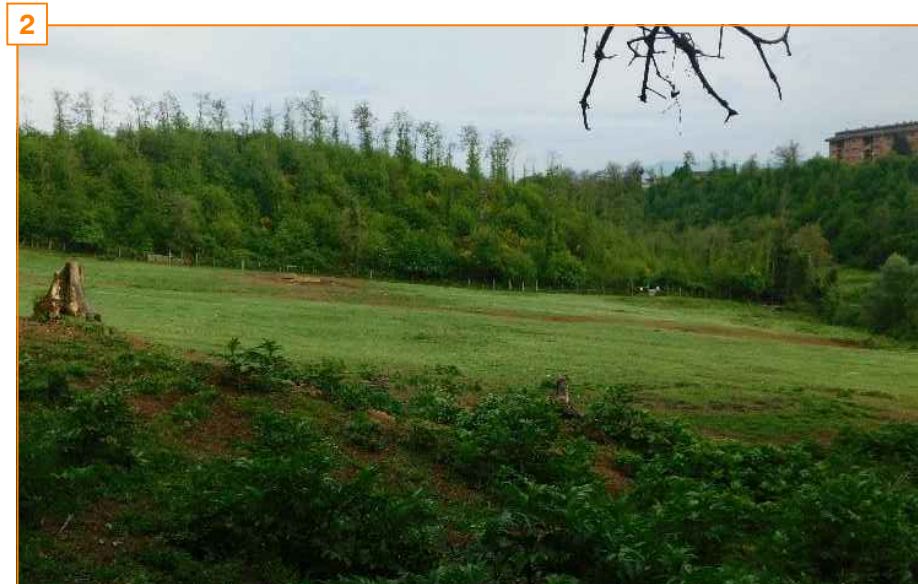


Seminativi nel Fosso Cauza




Seminativi e balle di fieno tra fosso Cauza e Fosso Cave

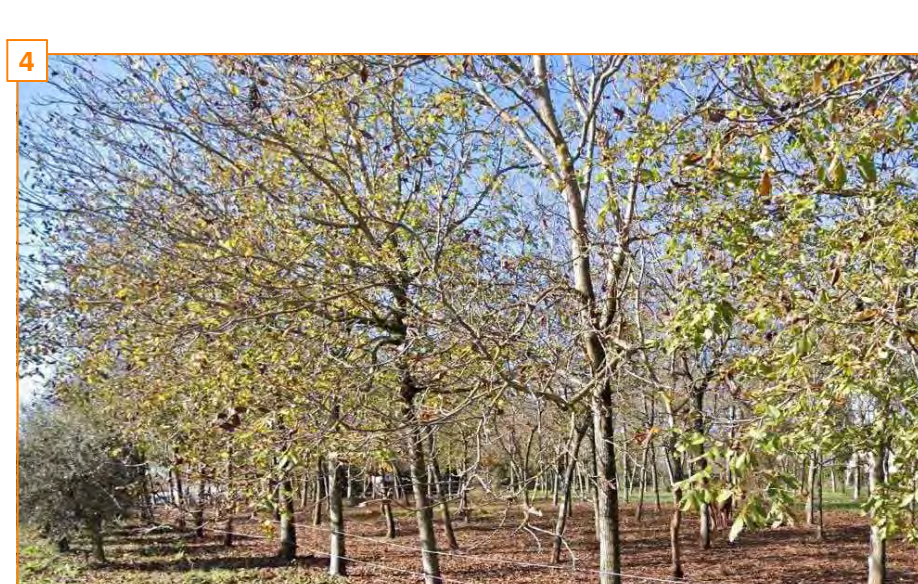

Castagneti da frutto tra fosso Cauza e Fosso Cave

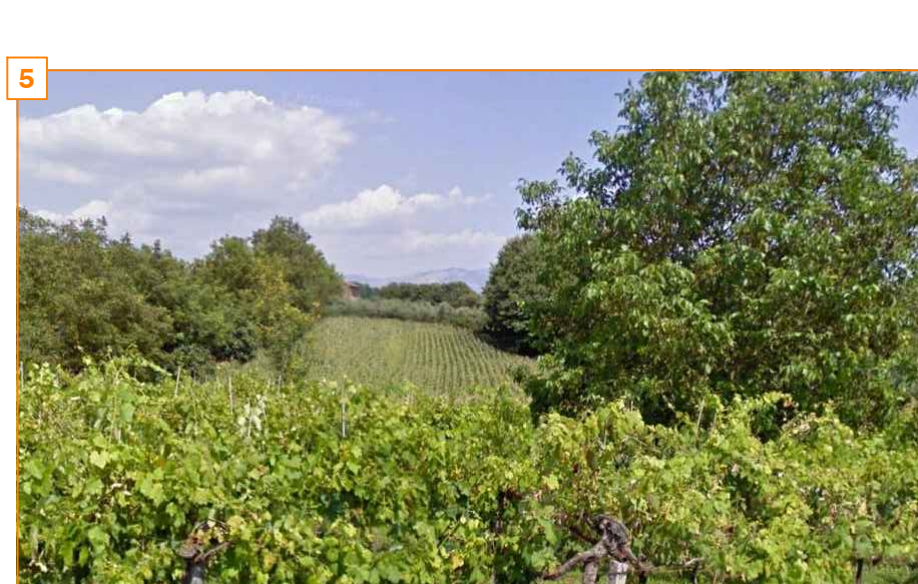

Vigneti e oliveti

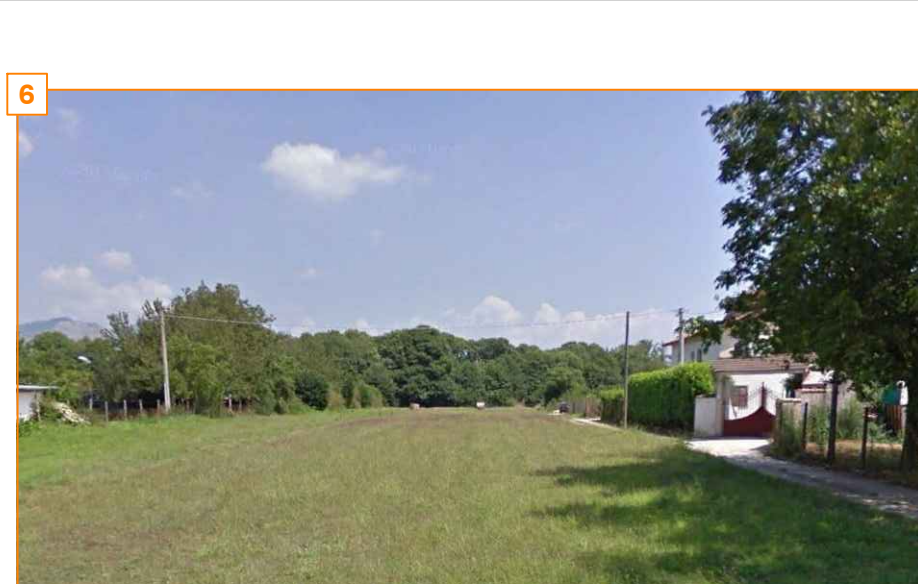

Seminativi e balle di fieno tra fosso Savo e Fosso Nirfa

LEGENDA

- Confini comunali
- Condotte di progetto
- Condotte esistenti
- Condotte di recente realizzazione
- Condotte esistenti NASC
- Manufatto

Cantieri
Aree di cantiere

Punto di vista fotografico



PRESIDENZA DEL CONSIGLIO DEI MINISTRI

MESSA IN SICUREZZA DEL SISTEMA ACQUEDOTTISTICO
DEL PESCHIERA PER L'APPROVVIGIONAMENTO IDRICO
DI ROMA CAPITALE E DELL'AREA METROPOLITANA

IL COMMISSARIO STRAORDINARIO ING. PhD MASSIMO SESSA

SUB COMMISSARIO ING. MASSIMO PATERNOSTRO

IL RESPONSABILE DEL PROCEDIMENTO
Ing. PhD Alessio Delle Site

SUPPORTO AL RESPONSABILE DEL PROCEDIMENTO
Dott. Avv. Vittorio Gennari
Sig.ra Claudia Iacobelli
Ing. Bernardo Paglia

ELABORATO
A246PDS A020 0

COD. ATO2 ASI10607

DATA MAGGIO 2022 | SCALA 1:25.000

Progetto di sicurezza e ammodernamento
dell'approvvigionamento della città
metropolitana di Roma

"Messa in sicurezza e ammodernamento del sistema
idrico del Peschiera",
L.n.108/2021, ex DL n.77/2021 art. 44 Allegato IV

Sottoprogetto
CONDOTTA MONTE CASTELLONE – COLLE
S.ANGELO (VALMONTONE)
(con il finanziamento dell'Unione
europea – Next Generation EU)

PROGETTO DI FATTIBILITÀ TECNICA
ED ECONOMICA
CUP G91B2100006460002

TEAM DI PROGETTAZIONE

RESPONSABILE PROGETTAZIONE
Ing. Angela Morchetti

CAPO PROGETTO
Ing. Viviano Angeloro

ASPETTI AMBIENTALI
Ing. PhD Nicoletta Stracqualursi

Hanno collaborato:
Ing. Francesco Giorgi
Ing. Francesco Giorgi
Poes. Fabiola Gennaro
Geol. Simone Fabi
Ing. Simone Leoni
Ing. PhD Serena Conserva
Geol. Filippo Arzie
Geol. Paolo Caporossi

CONSULENTI
VDP S.r.l.

