


**KEY-PLAN**

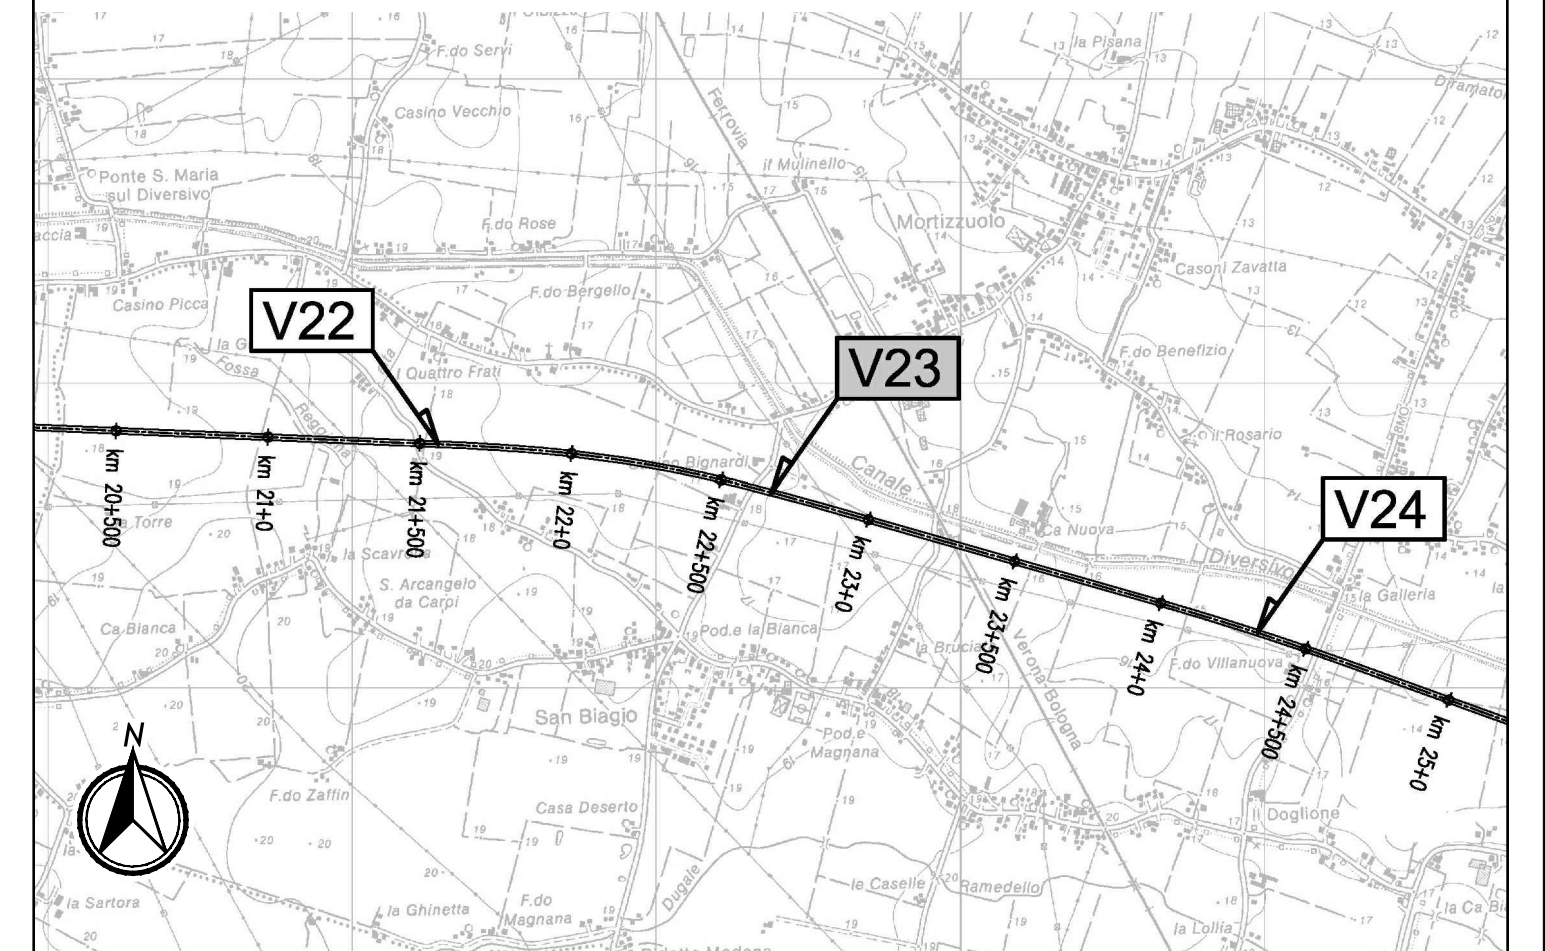

**CARATTERISTICHE DEI MATERIALI**

Area reserved for material characteristics.

**NOTE**

- Tracciamento in coordinate Gauss-Boaga

IL CONCEDENTE: Regione Emilia-Romagna

IL CONCESSIONARIO: ARC AUTOSTRADA REGIONALE CISPADANA

**AUTOSTRADA REGIONALE CISPADANA**  
 DAL CASELLO DI REGGIOLO-ROLO SULLA A22  
 AL CASELLO DI FERRARA SUD SULLA A13  
 CODICE C.U.P. E81B08000600009

**PROGETTO DEFINITIVO**

**ASSE AUTOSTRADALE (COMPRESIVO DEGLI INTERVENTI LOCALI DI COLLEGAMENTO VIARIO AL SISTEMA AUTOSTRADALE)**  
 PROGETTAZIONE STRADALE  
 VIABILITA' INTERFERITA  
 V23 - SOTTOVIA VIA BIGNARDI  
 PLANIMETRIA DI TRACCIAMENTO

IL PROGETTISTA: Ing. Antonio De Fazio, Albo Ing. Bologna n° 3696

RESPONSABILE INTEGRAZIONE PRESTAZIONI SPECIALISTICHE: Ing. Emilio Salsi, Albo Ing. Reggio Emilia n° 945

IL CONCESSIONARIO: Autostrada Regionale Cispadana S.p.A. IL PRESIDENTE GIUSEPPE PIZZOLI

INGEGNERE ANTONIO DE FAZIO (Professional Seal)

PROF. ING. EMILIO SALSINI (Professional Seal)

VO	X=1667147.049 Y=4970228.708	V1	X=1667170.430 Y=4970273.603	V2	X=1667303.007 Y=4970358.039	V3	X=1667347.753 Y=4970526.053	V4	X=1667322.037 Y=4970634.967	V5	X=1667357.979 Y=4970702.852
R	120.000	R	150.000	R	120.000	R	150.000	R	150.000	R	150.000
A	166.670	A	152.673	A	168.669	A	154.240	A	154.240	A	154.240
TG	43.681	TG	68.264	TG	41.667	TG	66.146	TG	66.146	TG	66.146
SV	85.795	SV	131.012	SV	82.027	SV	127.319	SV	127.319	SV	127.319
BS	4.422	BS	11.108	BS	3.916	BS	10.351	BS	10.351	BS	10.351

scala di stampa 1:1

G										
F										
E										
D										
C										
B										
A	17.04.2012	EMISSIONE								
REV.	DATA	DESCRIZIONE	REDAZIONE	CONTROLLO	APPROVAZIONE					
IDENTIFICAZIONE ELABORATO										
NUM. PROJ.	FILE	LISTO	GRUPPO	CODICE OPERA	TRATTO OPERA	MAPPO	TIPO ELABORATO	PROGRESSIVO	REV.	DATA
1749	P	0	V23	VCS23		SD	PT	01	A	MAGGIO 2012
SCALA: 1:2000										

IL PRESENTE DOCUMENTO NON FORMA PARTE DEL CONTRATTO, RISPETTANDO IL CONTENUTO DELLO STESSO. IL CONTENUTO DELLO STESSO, NON AVENDO AUTORIZZAZIONE, NON RAPPRESENTA UNO DEI DOCUMENTI DEL CONTRATTO. IL PRESENTE DOCUMENTO NON FORMA PARTE DEL CONTRATTO, RISPETTANDO IL CONTENUTO DELLO STESSO. IL CONTENUTO DELLO STESSO, NON AVENDO AUTORIZZAZIONE, NON RAPPRESENTA UNO DEI DOCUMENTI DEL CONTRATTO.