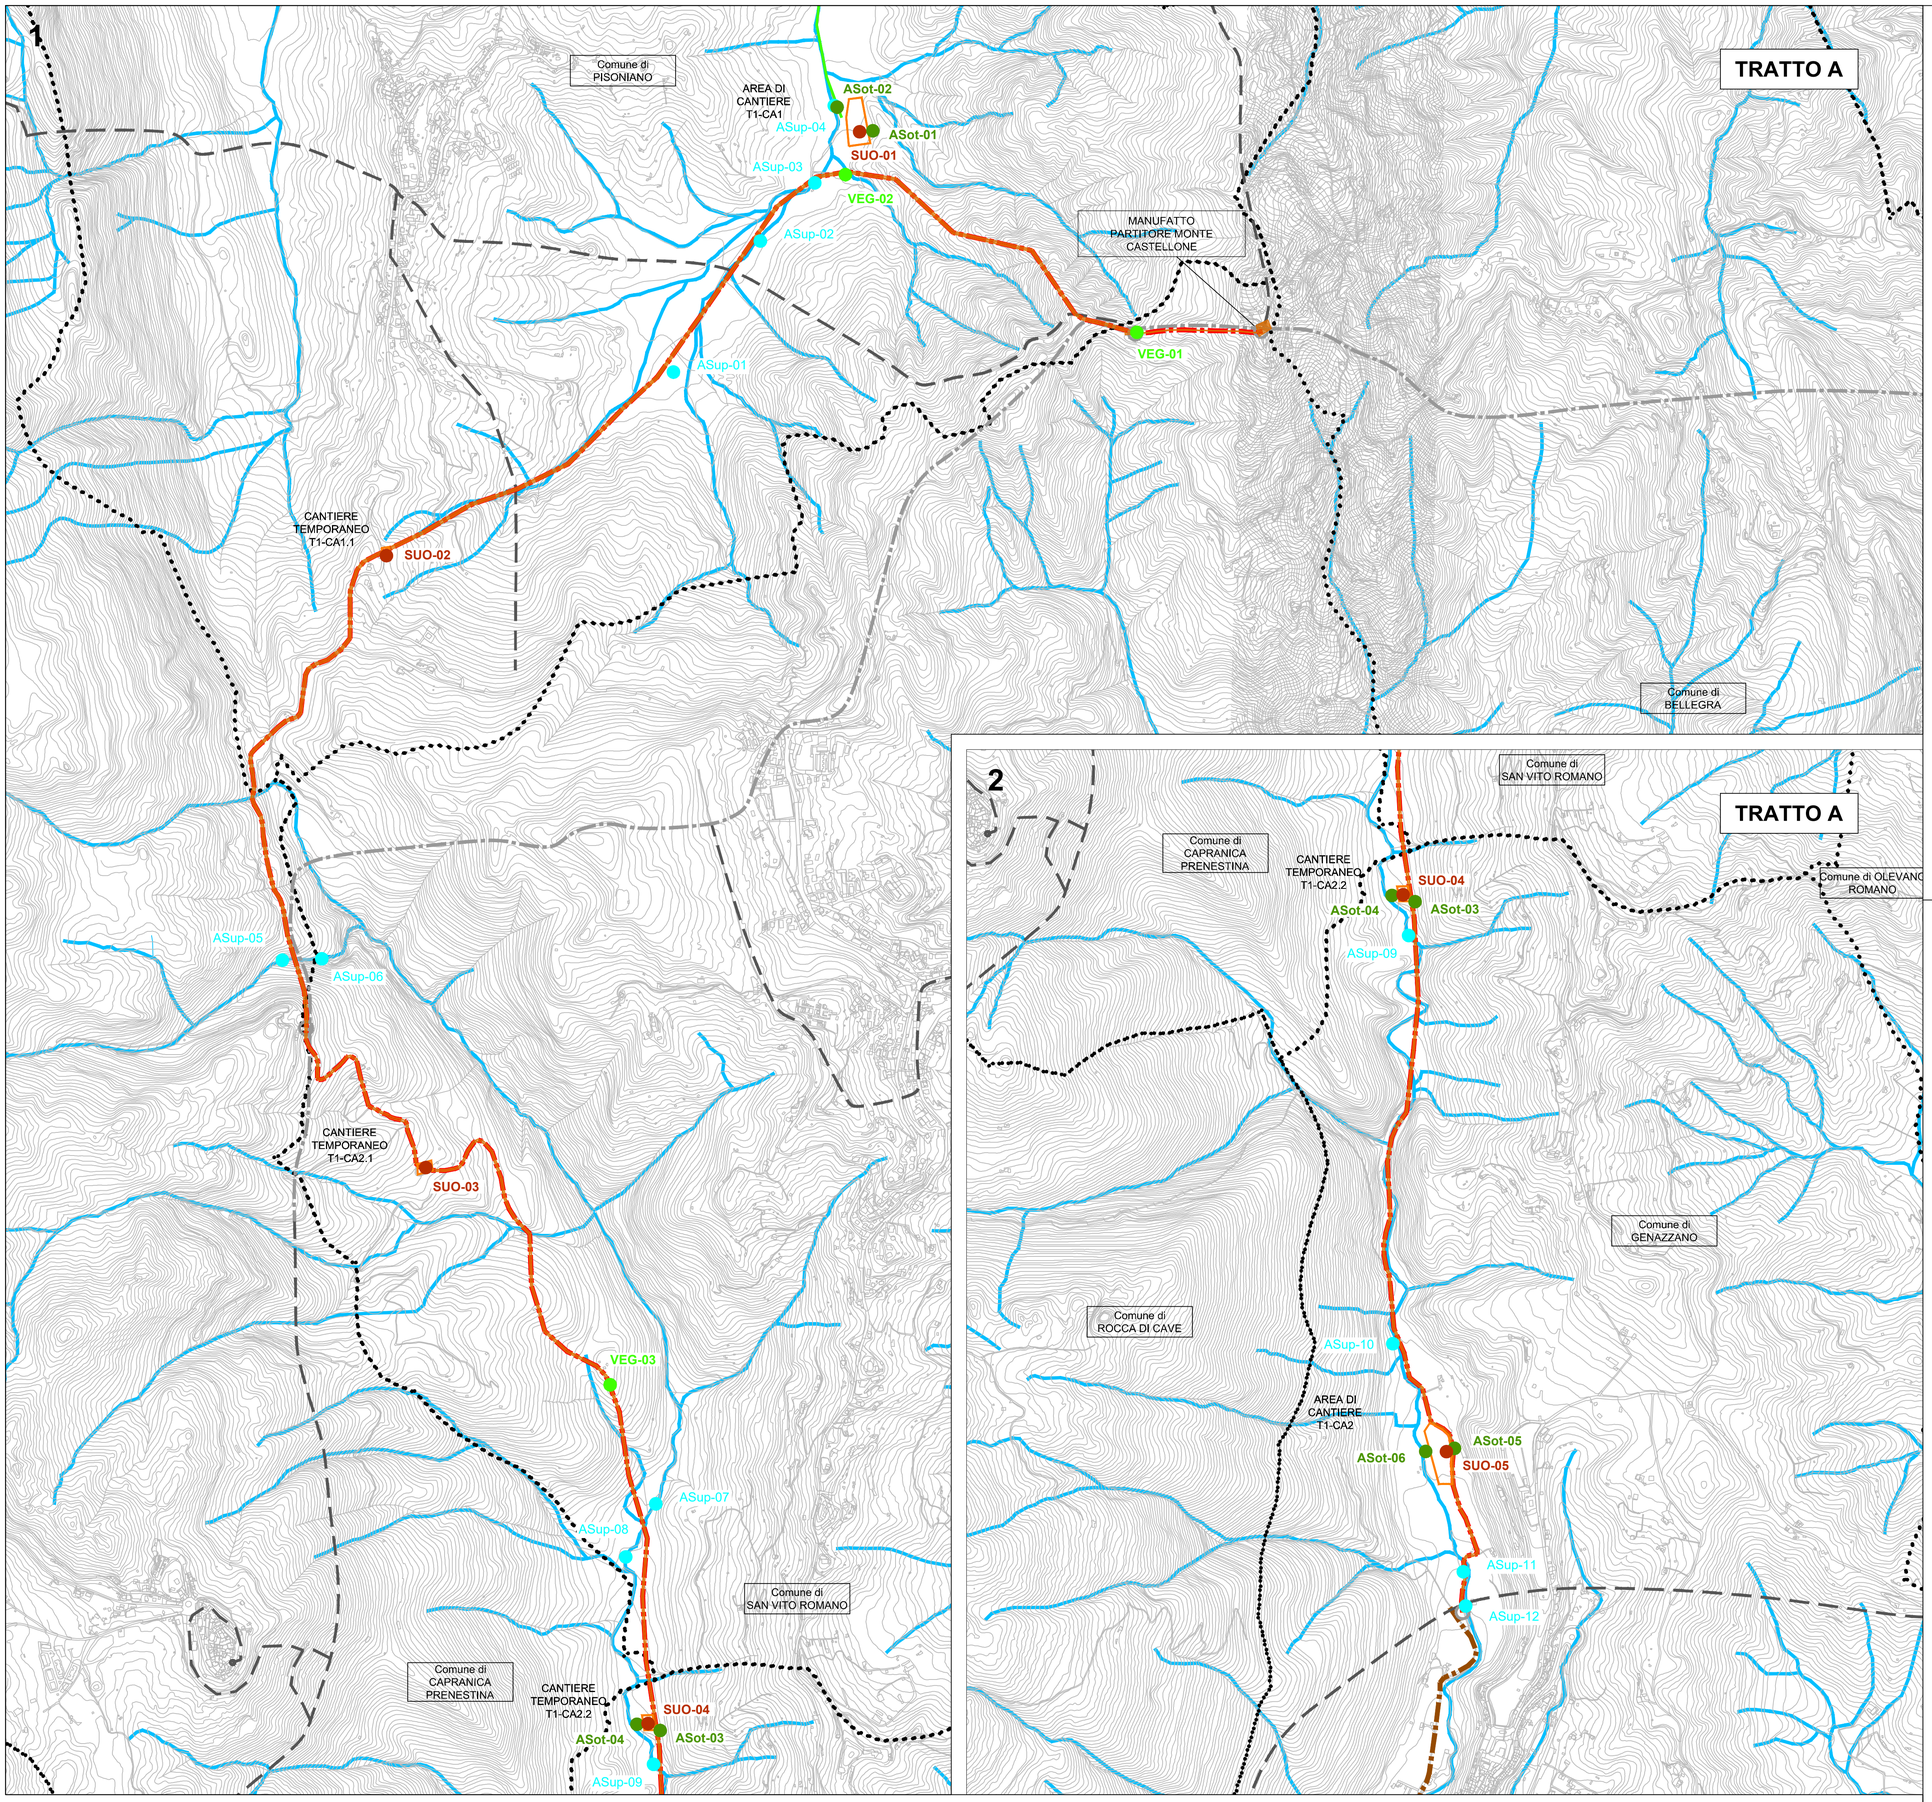

LEGENDA

- Confini comunali
- Condotta di progetto
- Condotta di recente realizzazione
- Manufatto
- Condotte esistenti
- Condotta esistente NASC

Cantiere

- Aree di cantiere
- Aree di lavoro
- Strade di accesso

Punti di monitoraggio		AO	CO	PO
ATM-n.	- Atmosfera	X	X	
ASup-n.	- Acque superficiali	X	X	X
ASot-n.	- Acque sotterranee	X	X	X
SUO-n.	- Suolo	X		X
VEG-n.	- Vegetazione	X	X	X
RUM-n.	- Rumore	X	X	
VIB-n.	- Vibrazioni	X	X	

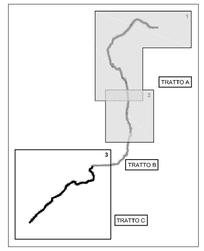

REPUBBLICA ITALIANA

PRESIDENZA DEL CONSIGLIO DEI MINISTRI

MESSA IN SICUREZZA DEL SISTEMA ACQUEDOTTISTICO DEL PESCHIERA PER L'APPROVVIGIONAMENTO IDRICO DI ROMA CAPITALE E DELL'AREA METROPOLITANA

IL COMMISSARIO STRAORDINARIO ING. PhD MASSIMO SESSA

SUB COMMISSARIO ING. MASSIMO PATERNOSTRO

acea acqua
ACEA ATO 2 SPA

acea ingegneria e servizi

IL RESPONSABILE DEL PROCEDIMENTO
Ing. PhD Alessia Delle Site

SUPPORTO AL RESPONSABILE DEL PROCEDIMENTO
Dott. Avv. Vittorio Gennari
Sig.ra Claudia Iacobelli
Ing. Barnaba Paglia

ELABORATO
A246 SIA D047 0

COD. ATO2 ASI10607

DATA MAGGIO 2022 | SCALA 1:10.000

AGG. N.	DATA	NOTE	FIRMA
1			
2			
3			
4			
5			
6			

Progetto di sicurezza e ammodernamento dell'approvvigionamento della città metropolitana di Roma
"Messa in sicurezza e ammodernamento del sistema idrico del Peschiera",
L.n.108/2021, ex DL n.77/2021 art. 44 Allegato IV

Sottoprogetto
CONDOTTA MONTE CASTELLONE – COLLE S.ANGELO (VALMONTONE)
(con il finanziamento dell'Unione europea – Next Generation EU)

European Union

PROGETTO DI FATTIBILITÀ TECNICA ED ECONOMICA
CUP G91B2100006460002

TEAM DI PROGETTAZIONE

RESPONSABILE PROGETTAZIONE
Ing. Angelo Marchetti
CAPO PROGETTO
Ing. Viviana Angeloro
ASPETTI AMBIENTALI
Ing. PhD Nicoletta Stracqualursi
Ing. Francesca Giorgi
Hanno collaborato:
Ing. Francesca Giorgi
Paes. Fabiola Gennaro
Geol. Simone Febo
Ing. Simone Leoni
Ing. PhD Serena Conserva
Geol. Filippo Arsie
Geol. Paolo Caporossi

CONSULENTI
VDP S.r.l.

PIANO PRELIMINARE DI MONITORAGGIO

PLANIMETRIA DEI PUNTI DI MONITORAGGIO 1/2