

LEGENDA

ELABORATI DI RIFERIMENTO

CARATTERISTICHE DEI MATERIALI

Per caratteristiche dei materiali vedere elaborato: PD_0_0000_0000_0_GE_TB_01_A

NOTE

- Le misure sono espresse in centimetri
 - Tutte le quote altimetriche sono espresse in metri s.l.m.

IL CONCESSIONARIO: Regione Emilia-Romagna, ARCA

AUTOSTRADA REGIONALE CISPADANA DAL CASELLO DI REGGIOLO-ROLO SULLA A22 AL CASELLO DI FERRARA SUD SULLA A13

COEFICE C.U.P. E81808000000009

PROGETTO DEFINITIVO

ASSE AUTOSTRADALE (COMPRESIVO DEGLI INTERVENTI LOCALI DI COLLEGAMENTO VIARIO AL SISTEMA AUTOSTRADALE)

PROGETTAZIONE STRADALE

VIABILITA' INTERFERITA

V23 - SOTTOVIA VIA BIGNARDI


PLANIMETRIA E PARTICOLARI DEL SISTEMA DI SMALTIMENTO ACQUE DI PIATTAFORMA - TAV. 3/3

IL PROGETTISTA: Ing. Antonio De Fazio


RESPONSABILE INTEGRAZIONE PRESTAZIONI SPECIALISTICHE: Ing. Emilio Salvi

IL CONCESSIONARIO: Autorita' Regionale Caspadea S.p.A. & PRESPIDEI Gruppo Pavesi

G									
F									
E									
D									
C									
B									
A	17/04/2012	EMISSIONE						LUCARELLI DE FAZIO	SALVI
IDENTIFICAZIONE ELABORATO		DESCRIZIONE		REDAZIONE		CONTROLLI		APPROVAZIONE	
N. PROVA	REV.	DATA	DESCRIZIONE	DATA	REDAZIONE	DATA	CONTROLLI	DATA	APPROVAZIONE
17153	0	17/04/12	PROGETTO DEFINITIVO	17/04/12	EM	17/04/12	EM	17/04/12	EM
									SCALE: VARIE

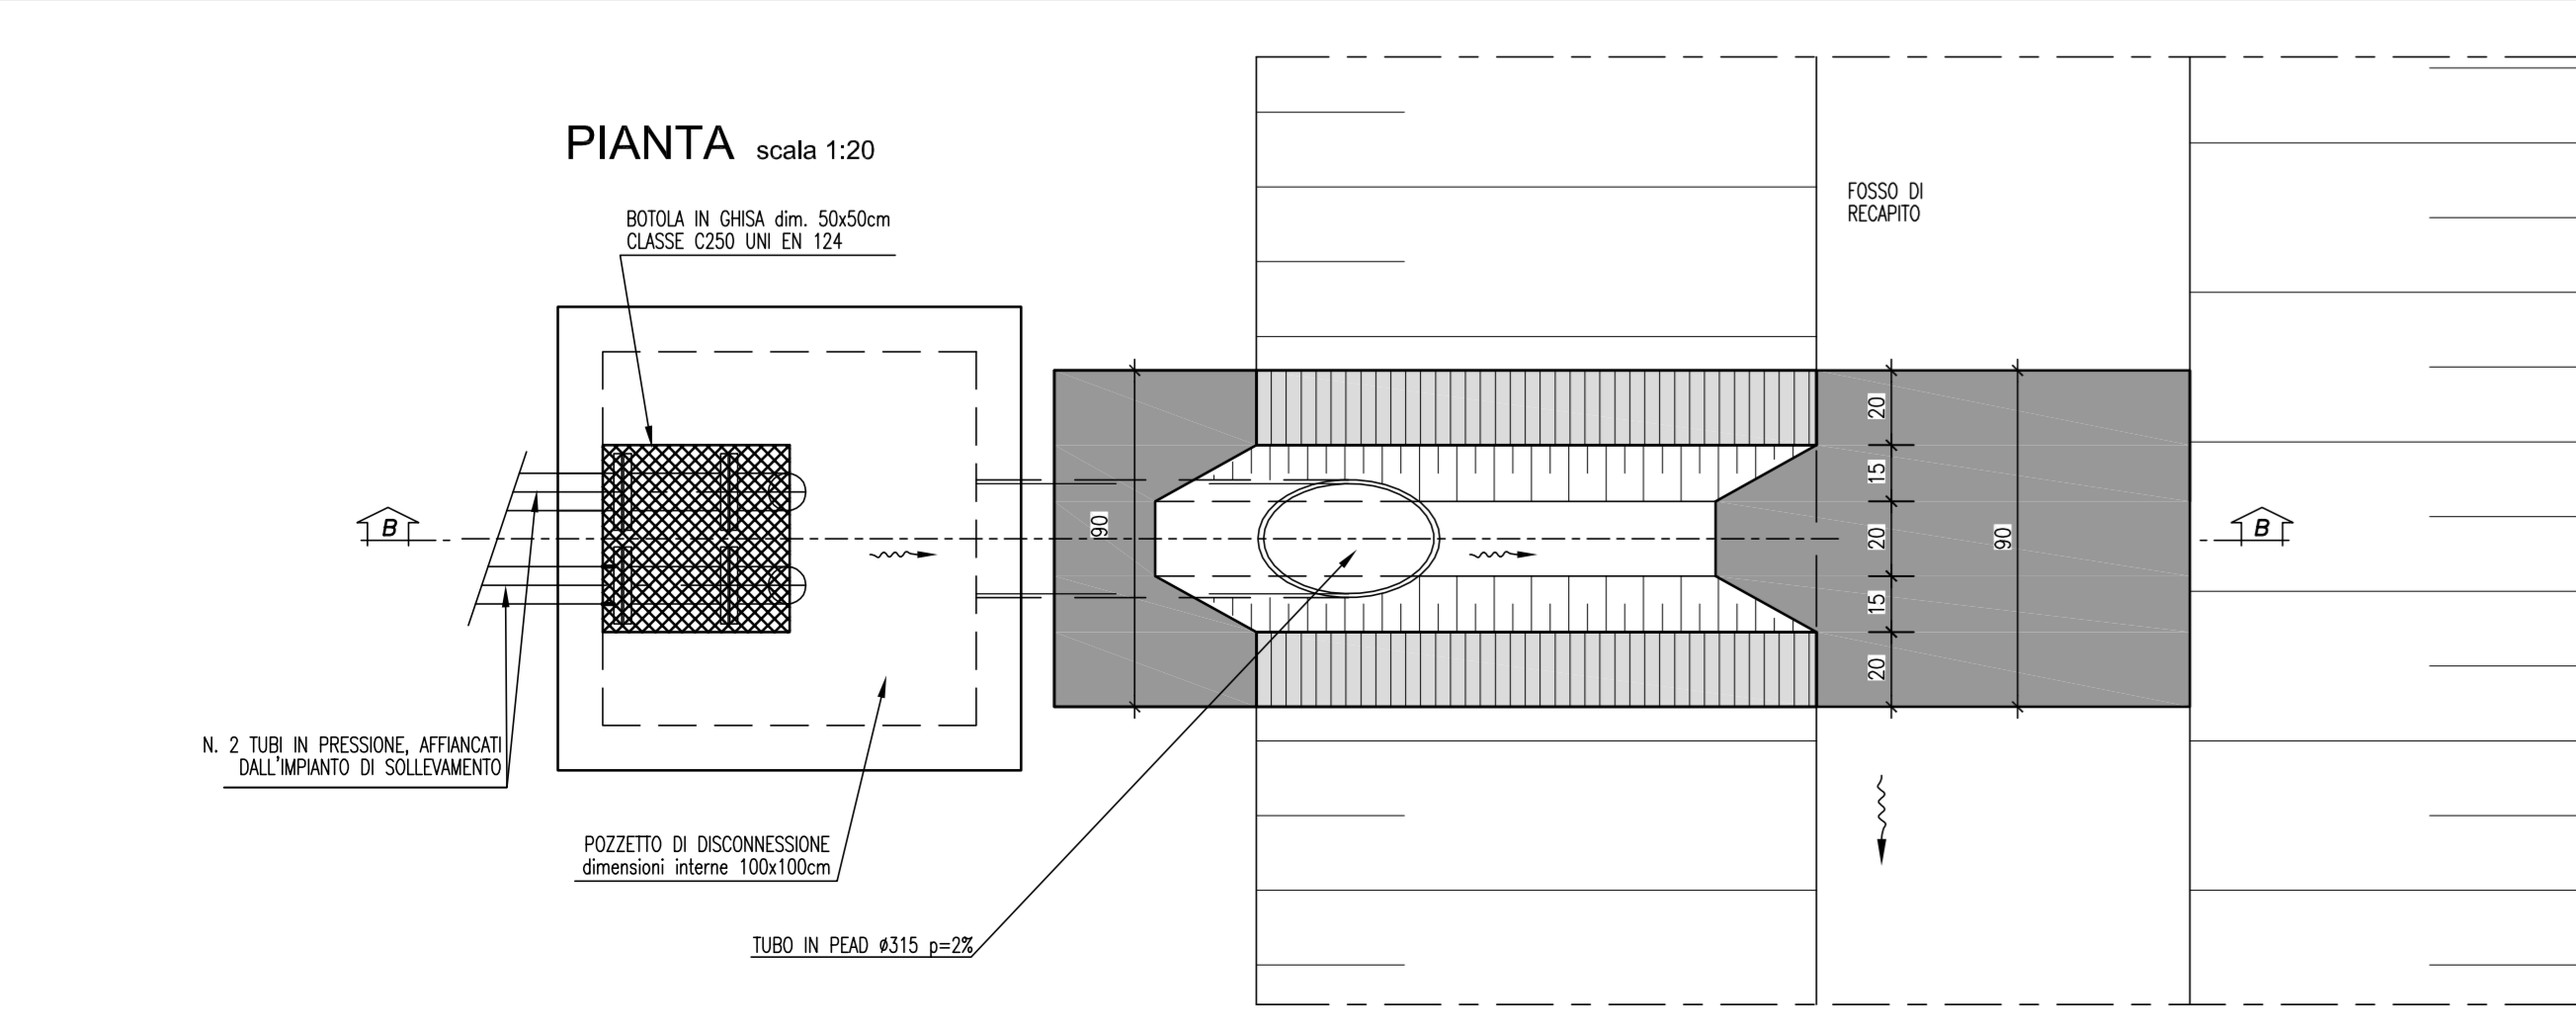

DETTAGLIO POZZETTO DI DISCONNESSIONE SU FOSSO DI RECAPITO

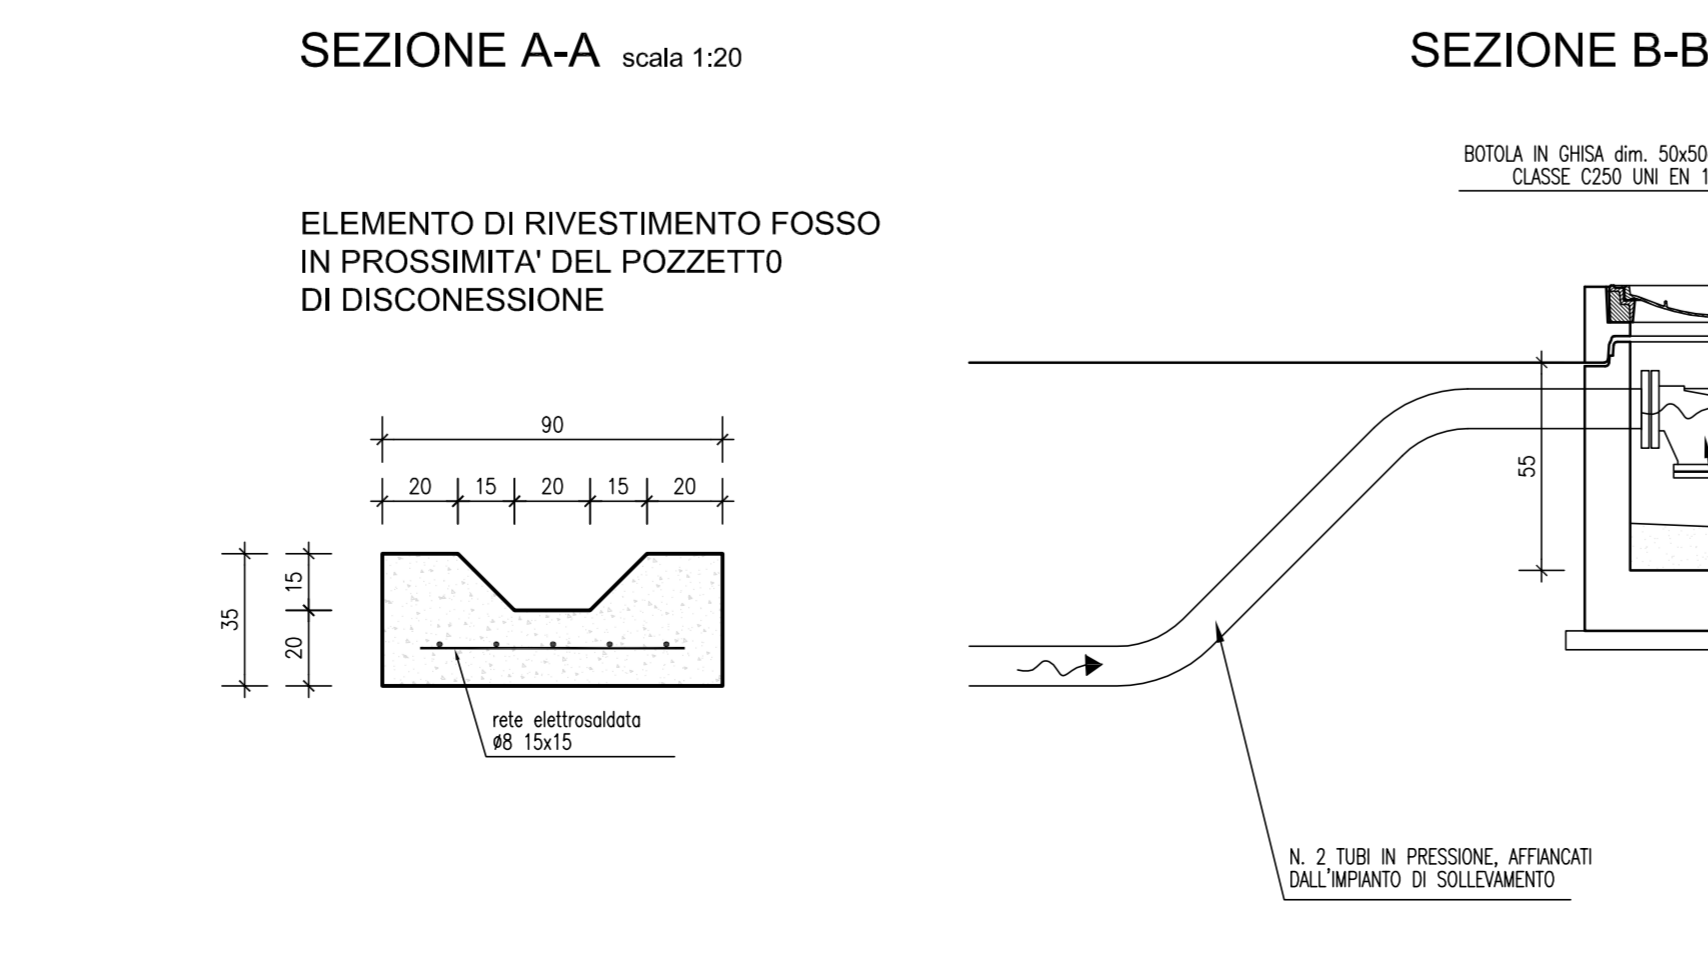

DETTAGLIO RINFIANCO TUBAZIONE IN PEAD scala 1:20

