LOCALIZZAZIONE SOTTOPASSO - scala 1:500

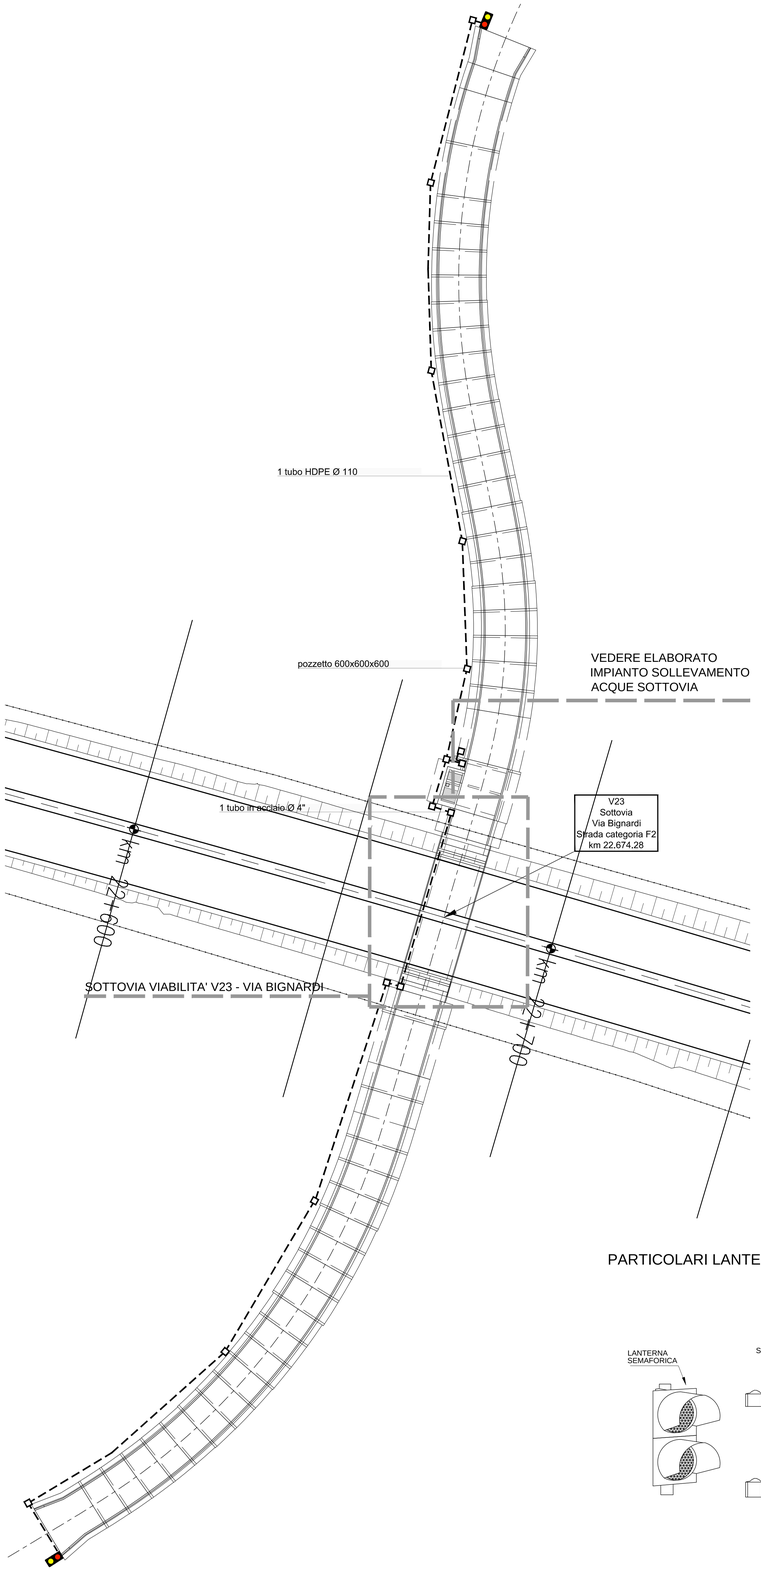

DISPOSIZIONE CORPI ILLUMINANTI SOTTOPASSO

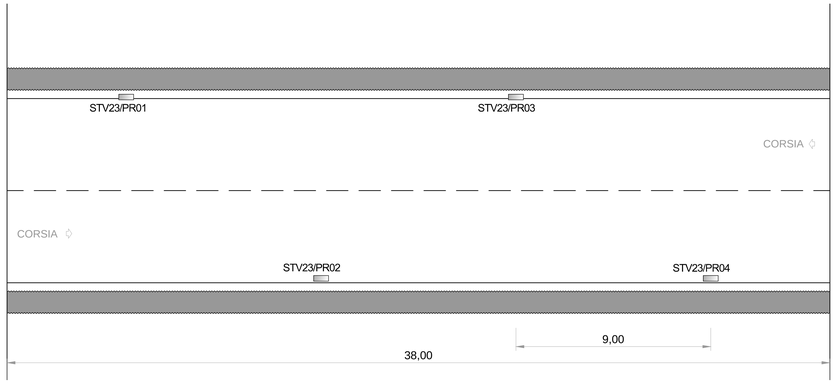

PARTICOLARE POSIZIONAMENTO PLINTO PER PALO SEMAFORICO E RELATIVO POZZETTO

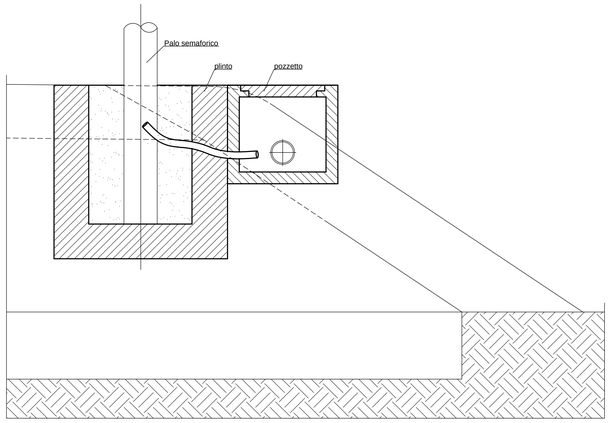

PARTICOLARE POLIFORA IMPIANTO SEMAFORICO IN RILEVATO

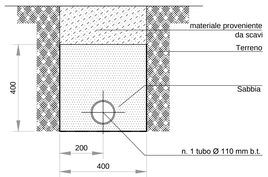

SEZIONE SUL SOTTOPASSO - scala 1:50

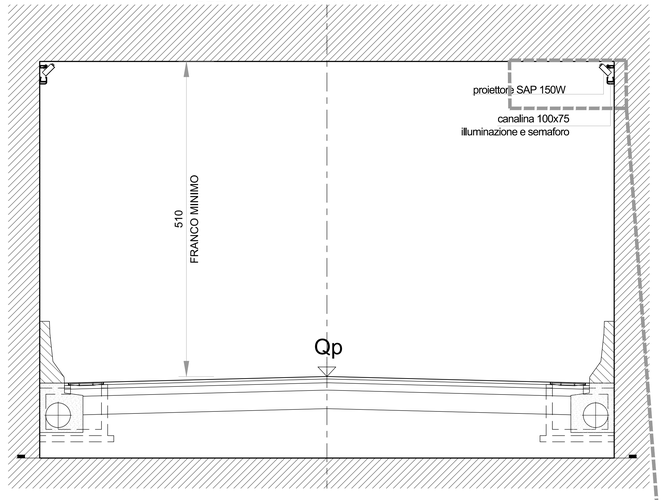

PARTICOLARI LANTERNE SEMAFORICHE E STAFFE FISSAGGIO

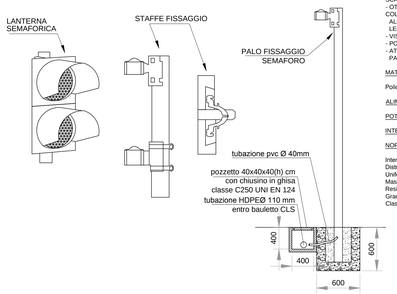

CARATTERISTICHE COSTRUTTIVE

- MODULARE AD ELEMENTI COMPONIBILI Ø200 E Ø300mm
- SPORTELLI AD INNESTO RAPIDO E MANETTINO DI CHIUSURA A SCATTO
- OTTICA IN MONOBLOCCO COMPOSTO DA PROIETTORE A LED COLORATI,
  ALIMENTATORE ELETTRICO, DIFRATTORE DEI RAGGI, LUMINOSI E LENTE IN POLICARBONATO COLORATO IN PASTA.
- VISIERE PARALUCE AD INNESTO RAPIDO
- POSSIBILITA' DI MONTAGGIO VERTICALE O ORRIZZONTALE
- ATTACCHI PER SUPPORTO A PALO, BANDIT,E PER SOSPENSIONE PALO A SBRACCIO O FUNE.

MATERIALI

Policarbonato di qualità superiore, stabilizzato UV, colorato in pasta.

ALIMENTAZIONE : Standard: 230V ca

POTENZA ASSORBITA : Luce Ø200 e Ø300mm 11W

INTENSITA' LUMINOSA : Tipica > 300cd

NORME DI RIFERIMENTO : Rispondente alla norma pr EN12368

Intensità luminosa	Classe A2/1
Distribuzione intensità luminosa	Classe W
Uniformità luminosa Lmin:Lmax	> 1:10
Massimo effetto phantom	Classe I
Resistenza all'impatto	IR1
Grado di protezione	IIP55
Classe ambientale	B

DETTAGLI AGGANCIO CORPI ILLUMINANTI

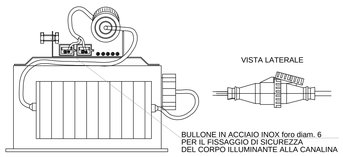

DETTAGLIO STAFFAGGIO

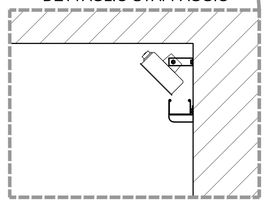

KEY-PLAN

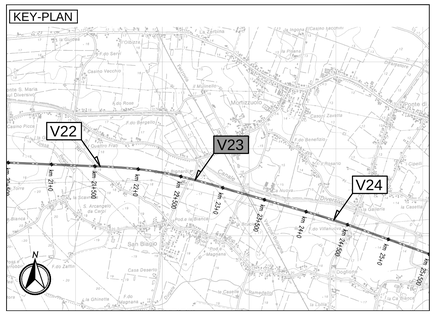

LEGENDA

proiettore SAP ottica tipo asimmetrico 150W

SSTaa/PRbb

identificativo proiettore
identificativo sottovia

ELABORATI DI RIFERIMENTO

CARATTERISTICHE DEI MATERIALI

NOTE

IL CONCEDENTE

Regione Emilia-Romagna

IL CONCESSIONARIO

ARC AUTOSTRADA REGIONALE CISPADANA

AUTOSTRADA REGIONALE CISPADANA
DAL CASELLO DI REGGIOLO-ROLO SULLA A22 AL CASELLO DI FERRARA SUD SULLA A13

CODICE C.U.P. E81B08000060009

PROGETTO DEFINITIVO

ASSE AUTOSTRADALE

PROGETTAZIONE STRADALE

VIABILITA' INTERFERITA

V23 - SOTTOVIA VIA BIGNARDI

PLANIMETRIA IMPIANTO DI ILLUMINAZIONE SOTTOVIA E IMPIANTO SEMAFORICO

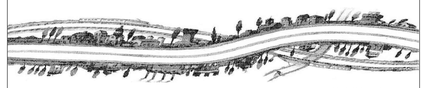

IL PROGETTISTA
Ing. Antonio De Fazio
Albo Ing. Bologna n° 3696

INGEGNERE ANTONIO DE FAZIO
Iscritto all'Albo degli Ingegneri della Provincia di Bologna n° 3696 / A

RESPONSABILE INTEGRAZIONE PRESTAZIONI SPECIALISTICHE
Ing. Emilio Salsi
Albo Ing. Reggio Emilia n° 945

ORDINE DEGLI INGEGNERI DELLA PROVINCIA DI REGGIO EMILIA
SALSI EMILIO

IL CONCESSIONARIO
Autostrada Regionale Cispadana S.p.A.
IL PRESIDENTE
Giuseppe Paolucci

REV.	DATA	DESCRIZIONE	REDAZIONE	CONTROLLO	APPROVAZIONE
G					
F					
E					
D					
C					
B					
A	17.04.2012	EMISSIONE	FRASSINETI	DE FAZIO	SALSI

IDENTIFICAZIONE ELABORATO

NUM. PROGR.	FAS.	LOTTO	GRUPPO	CODICE OPERA WBS	TRATTO OPERA	AMBITO	TIPO ELABORATO	PROGRESSIVO	REV.
175S	PD	0	V23	VCS23	0	SD	PD	04	A

DATA: MAGGIO 2012

SCALA: -

IL PRESENTE DOCUMENTO NON POTRA' ESSERE COPIATO, RIPRODOTTO O ALTRIMENTI PUBBLICATO, IN TUTTO O IN PARTE, SENZA IL CONSENSO SCRITTO DEL CONCEDENTE. OGNI UTILIZZO NON AUTORIZZATO SARA' PERSEGUITO A NORMA DI LEGGE.
THIS DOCUMENT MAY NOT BE COPIED, REPRODUCED OR PUBLISHED, EITHER IN PART OR IN ITS ENTIRETY, WITHOUT THE WRITTEN PERMISSION OF ARCCIS. UNAUTHORIZED USE WILL BE PROSECUTED BY LAW.

scala di stampa 1:1