


**INQUADRAMENTO URBANISTICO PARCO EOLICO**

Scala 1:50.000

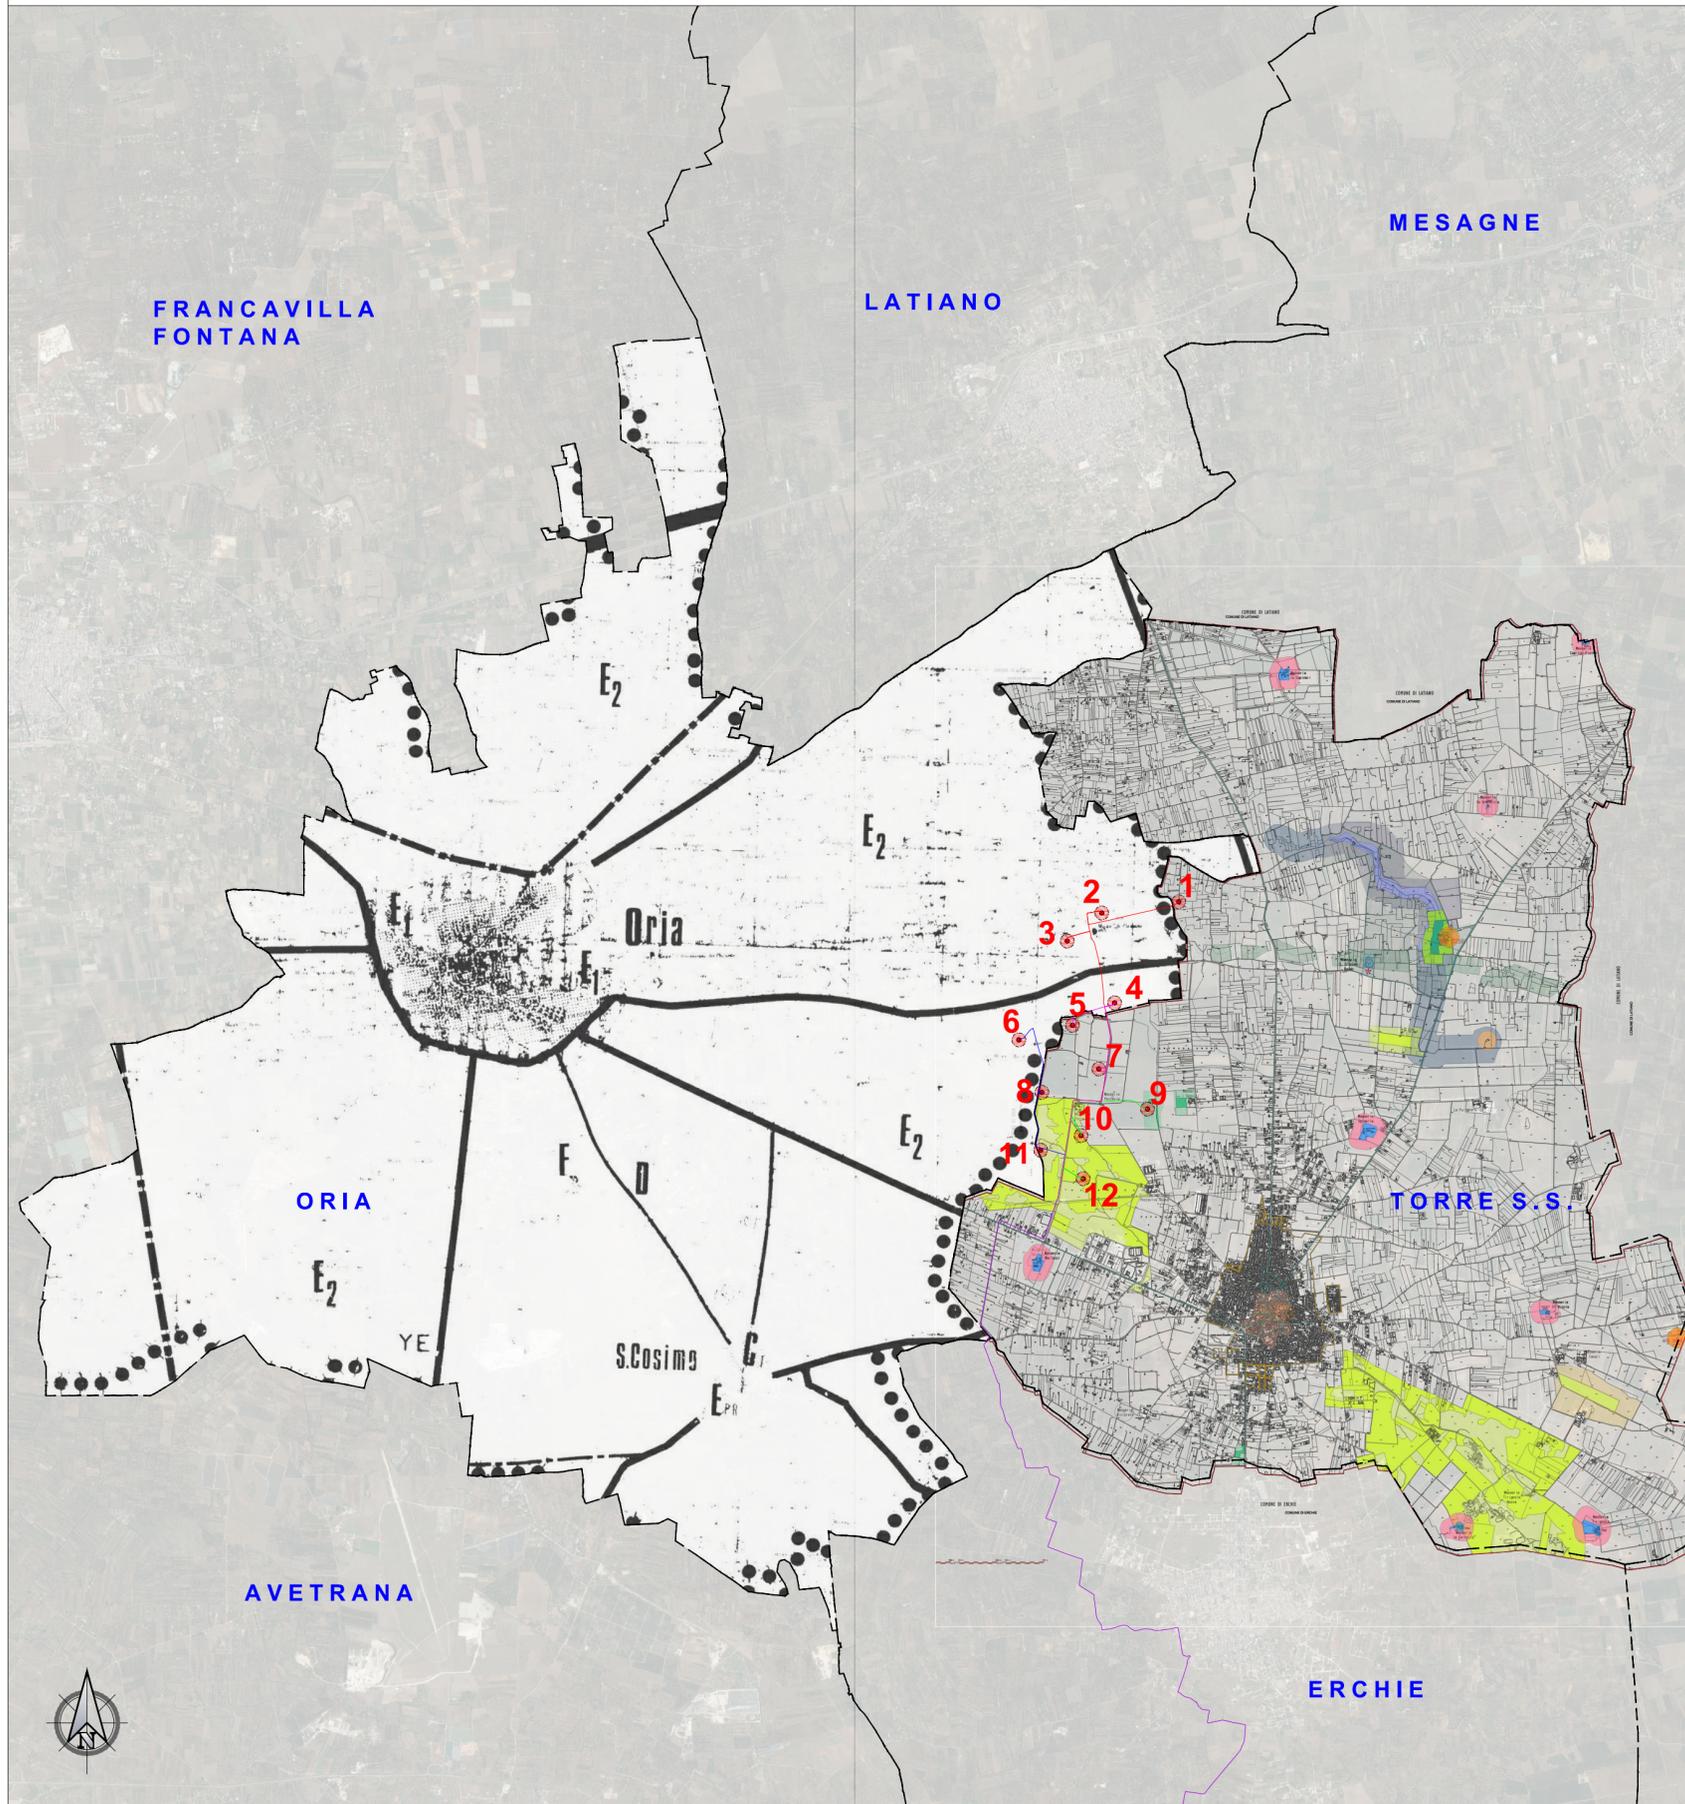

**LEGENDA PUG-PUTT/P\_Torre S.S.**

- Versanti e crinali (Art. 3.09 delle N.T.A. del PUTT/P)
- Cigli di scarpata e orli di terrazzo morfologico - Pertinenze
- Cigli di scarpata e orli di terrazzo morfologico - Area annessa
- Corsi d'acqua (Art. 3.08 delle N.T.A. del PUTT/P)
- Cigli di lame - Pertinenze - Art. 3.08.3a delle N.T.A. del PUTT/P
- Cigli di lame - Area annessa - Art. 3.08.3b delle N.T.A. del PUTT/P
- Corso d'acqua - Pertinenza - Art. 3.08.3a delle N.T.A. del PUTT/P
- Corso d'acqua - Area annessa (classe 2.2)- Art. 3.08.3a delle N.T.A. del PUTT/P
- Linee di ruscellamento e linee superficiali di impluvio
- Emergenze (Art. 3.06 delle N.T.A. del PUTT/P)
- Grotte - Ingressi - Art. 3.06.3 delle N.T.A. del PUTT/P
- Grotte - Area annessa - Art. 3.06.3 delle N.T.A. del PUTT/P
- Voragine - Pertinenza - Art. 3.06.3 delle N.T.A. del PUTT/P
- Voragine - Area annessa - Art. 3.06.3 delle N.T.A. del PUTT/P
- Altro
- Perimetro territori costruiti
- Limite territorio comunale

- Boschi e macchie (Art. 3.10 delle N.T.A. del PUTT/P)
- Boschi e macchie - Pertinenze - Art. 3.10.3a delle N.T.A. del PUTT/P
- Boschi e macchie - Aree annesse - Art. 3.10.3b delle N.T.A. del PUTT/P
- Zone umide (Art. 3.12 delle N.T.A. del PUTT/P)
- Zone umide - Pertinenze - Art. 3.12.3a delle N.T.A. del PUTT/P
- Zone umide - Aree annesse - Art. 3.12.3b delle N.T.A. del PUTT/P
- Zona umida di recente formazione antropica
- Aree pascolive naturali (Art. 3.03 delle N.T.A. del PUTT/P)
- Pertinenze pascoli naturali
- Aree annesse pascoli naturali
- Altro
- Perimetro territori costruiti
- Limite territorio comunale

- Sistema della stratificazione storica e organizzazione insediativa (Art. 3.04 N.T.A. del PUTT/P)
- Complessi di edifici e manufatti di interesse storico-ambientale - Pertinenze
- Complessi di edifici e manufatti di interesse storico-ambientale - Aree annesse
- Nucleo di antico impianto
- Zone archeologiche (Art. 3.15 delle N.T.A. del PUTT/P)
- ARC 0256 S. Pietro a Crepacore (Vincolo diretto ai sensi del D.Lgs. 42/2004)
- ARC 0256 S. Pietro a Crepacore - Area annessa - Art. 3.15.3b N.T.A. del PUTT/P
- Beni Architettonici extraurbani (Art. 3.16 delle N.T.A. del PUTT/P)
- ARK 0486 Cripta S. Leonardo e S. Giovanni Battista (Vincolo diretto ai sensi del D.Lgs. 42/2004)
- ARK 0486 Cripta S. Leonardo e S. Giovanni Battista - Area annessa - Art. 3.16.3b N.T.A. del PUTT/P
- Srade panoramiche (Art. 3.18 delle N.T.A. del PUTT/P)
- Srade panoramiche
- Sistema vincolistico
- Vincolo Paesaggistico diretto istituito ai sensi della L. 1497- Galassino
- Altro
- Perimetro territori costruiti
- Limite territorio comunale

**NTA - Pdf Oria**

È sono consentite tutte le normali attività agricole ed imprese quelle relative alla zootecnia.  
 In detta parte del territorio si è prevede appor-  
 no anche di consentire (mediante normativa specifica) in ca-  
 si del tutto eccezionali, la ubicazione di particolari impie-  
 ti produttivi per la raccolta, la trasformazione e distribu-  
 zione dei prodotti agricoli, nonché isolate costruzioni re-  
 lative alle attività socio-culturali; inoltre si è prevista



**Realizzazione di un impianto di produzione di energia elettrica da fonte rinnovabile eolica da ubicarsi in agro di Torre Santa Susanna (BR) e agro di Oria (BR) e delle relative opere di connessione alla Rete di Trasmissione Nazionale ubicate nei comuni di Torre Santa Susanna ed Erchie (BR).**

Potenza nominale: 50,40 MW

ELABORATO

**INQUADRAMENTO URBANISTICO DELL'IMPIANTO - STRUMENTO URBANISTICO**

IDENTIFICAZIONE ELABORATO								
Livello progetto	Codice Progetto	Tipo documento	N° Elaborato	N° Foglio	N° Totale fogli	Nome file	Data	Scala
PD		D	3.2_02	01	01	D_3.2_02_INQURBIMP.pdf	03/2022	1:50.000

REVISIONI					
Rev. n°	Data	Descrizione	Eseguito	Verificato	Approvato
00	10/03/2022	1° Emissione	SPINELLI	AMBRON	AMBRON

PROGETTAZIONE:

**MATE System Unipersonale srl**

Via Papa Pio XII, n.8 70020 Cassano delle Murge (BA)  
 tel. +39 080 5746758  
 mail: info@matesystemsrl.it pec: matesystem@pec.it



DIRITTI: Questo elaborato è di proprietà della Land and Wind S.r.l., pertanto non può essere riprodotto né integralmente, né in parte senza l'autorizzazione scritta della stessa. Da non utilizzare per scopi diversi da quelli per cui è stato fornito.

**RICHIEDENTE:**  
 LAND AND WIND S.r.l.  
 Contrada Pezzaviva s.n.c - Torre Santa Susanna  
 72028 - BRINDISI.

Rappresentante Legale  
 Dott. Greco Vito Antonio