


-  Aree per apposizione del vincolo preordinato all'esproprio (5mt)
-  Area SSE Utente + SE Raccolta

QUADRO D'INSIEME

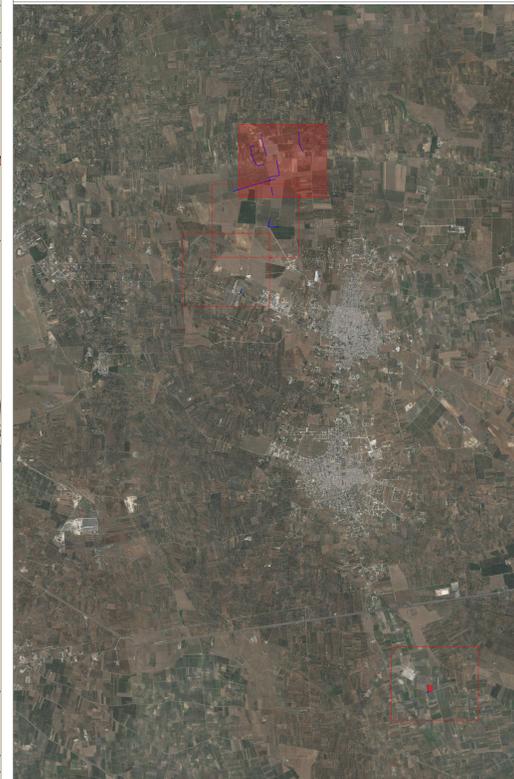

Realizzazione di un impianto di produzione di energia elettrica da fonte rinnovabile eolica da ubicarsi in agro di Torre Santa Susanna (BR) e agro di Orta (BR) e delle relative opere di connessione alla Rete di Trasmissione Nazionale ubicate nei comuni di Torre Santa Susanna ed Erchie (BR).
Potenza nominale: 50,40 MW

ELABORATO

INQUADRAMENTO AREE SOGGETTE AL VINCOLO PREORDINATO ALL'ESPROPRIO

IDENTIFICAZIONE ELABORATO

Livello progetto	Codice Progetto	Tipo documento	N° Elaborato	N° Foglio	N° Totale fogli	Nome file	Data	Scala
PD	D	3.22_01	01	04		D_3_22_01_AREEESPROPRIO.pdf	03/2022	1:2.000

REVISIONI

Rev. n°	Data	Descrizione	Eseguito	Verificato	Approvato
00	10/03/2022	1° Emissione	SPINELLI	AMBRON	AMBRON

PROGETTAZIONE:

MATÉ System Unipersonale srl
Via Papa Pio XII, n.8 70020 Cassano delle Murge (BA)
tel. +39 080 5746758
mail: info@matesystemsl.it pec: matesystemsl@pec.it




RICHIEDENTE:
LAND AND WIND S.r.l.
Contrada Pezzaviva s.n.c. - Torre Santa Susanna
72028 - BRINDISI.

Rappresentante Legale
Dott. Greco Vito Antonio

-  Aree per apposizione del vincolo preordinato all'esproprio (5mt)
-  Area SSE Utente + SE Raccolta

QUADRO D'INSIEME

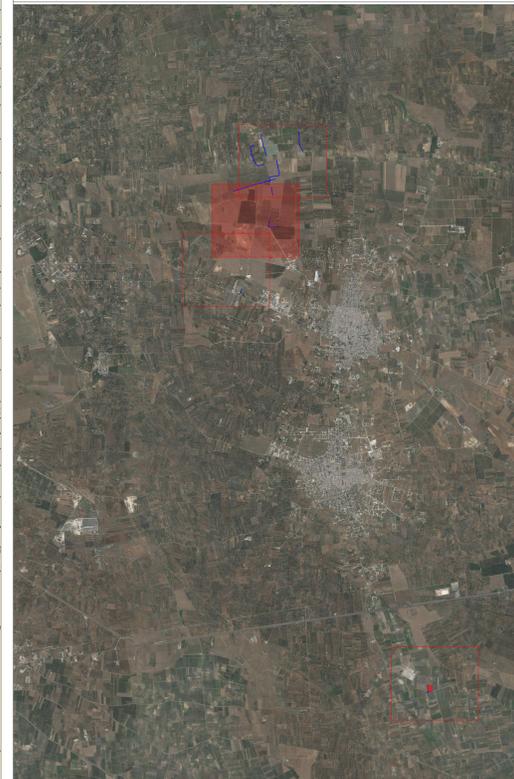

Realizzazione di un impianto di produzione di energia elettrica da fonte rinnovabile eolica da ubicarsi in agro di Torre Santa Susanna (BR) e agro di Orta (BR) e delle relative opere di connessione alla Rete di Trasmissione Nazionale ubicate nei comuni di Torre Santa Susanna ed Erchie (BR).

Potenza nominale: 50,40 MW

ELABORATO

INQUADRAMENTO AREE SOGGETTE AL VINCOLO PREORDINATO ALL'ESPROPRIO

IDENTIFICAZIONE ELABORATO						
Livello progetto	Codice Progetto	Tip. documento	N° Elaborato	N° Foglio	N° Totale fogli	Nome file
PD	D	3.22_01	02	04		D_3.22_01_AREEESPROPRIO.pdf

REVISIONI					
Rev. n°	Data	Descrizione	Eseguito	Verificato	Approvato
00	10/03/2022	1° Emissione	SPINELLI	AMBRON	AMBRON


PROGETTAZIONE:

MATÉ System Unipersonale srl

Via Papa Pio XII, n.8 70020 Cassano delle Murge (BA)
 tel. +39 080 5746758
 mail: info@matesystem.it pec: matesystem@pec.it


RICHIEDENTE:
 LAND AND WIND S.r.l.
 Contrada Pezzavva s.n.c - Torre Santa Susanna
 72028 - BRINDISI.

Rappresentante Legale
 Dott. Greco Vito Antonio

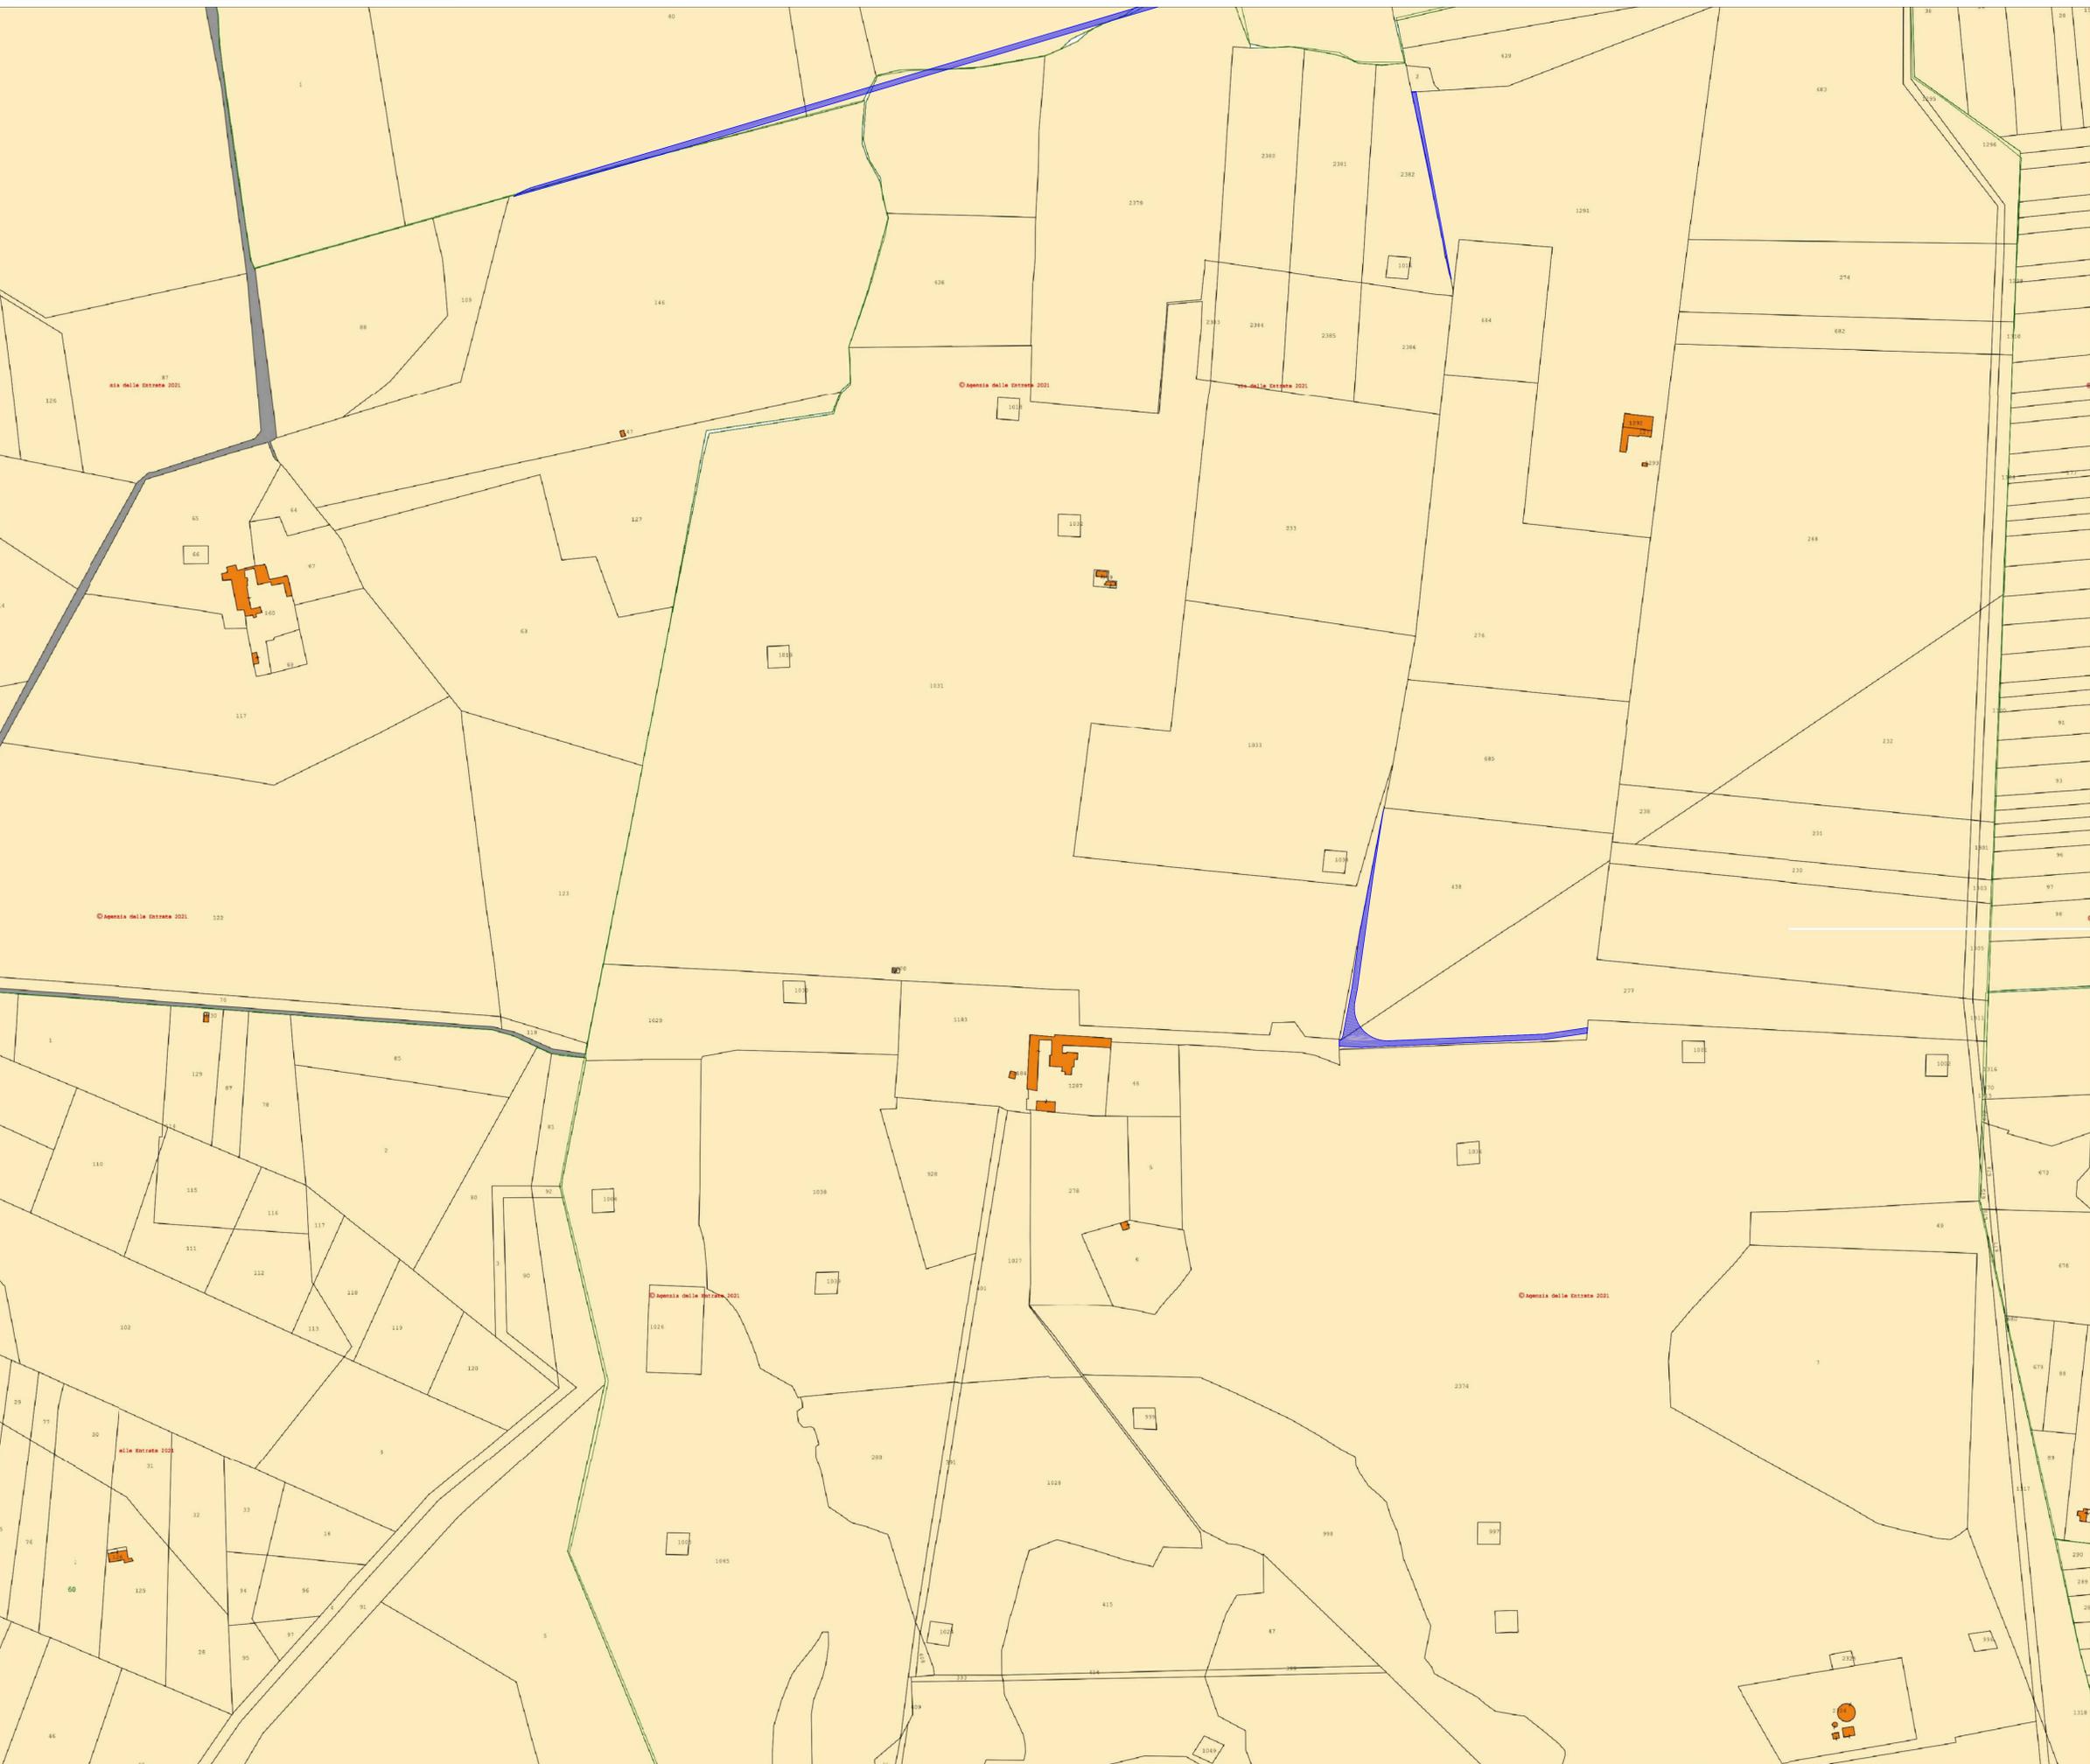

-  Aree per apposizione del vincolo preordinato all'esproprio (5mt)
-  Area SSE Utente + SE Raccolta

QUADRO D'INSIEME

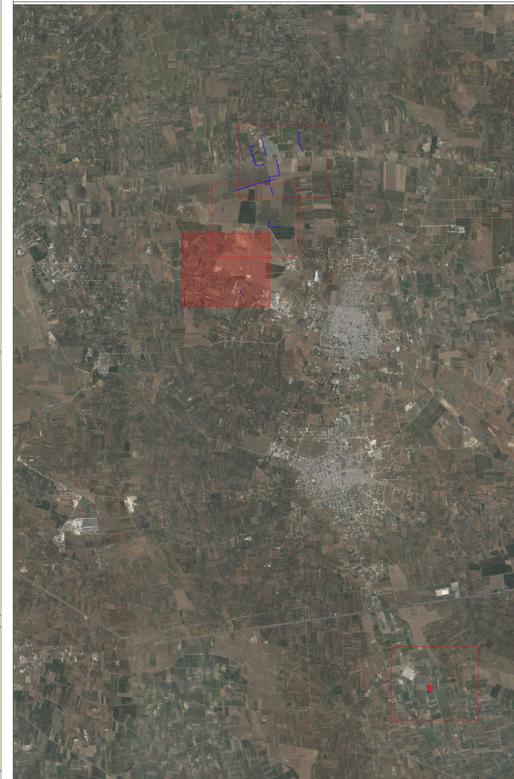

Realizzazione di un impianto di produzione di energia elettrica da fonte rinnovabile eolica da ubicarsi in agro di Torre Santa Susanna (BR) e agro di Orta (BR) e delle relative opere di connessione alla Rete di Trasmissione Nazionale ubicate nei comuni di Torre Santa Susanna ed Erchie (BR).
Potenza nominale: 50,40 MW

ELABORATO
INQUADRAMENTO AREE SOGGETTE AL VINCOLO PREORDINATO ALL'ESPROPRIO


IDENTIFICAZIONE ELABORATO						
Livello progetto	Codice Progetto	Tip. documento	N° Elaborato	N° Fogli	N° Totali fogli	Nome file
PD	D	3.22_01	03	04		D_3.22_01_AREESPROPRIO.pdf

REVISIONI					
Rev. n°	Data	Descrizione	Eseguito	Verificato	Approvato
00	10/03/2022	1° Emissione	SPINELLI	AMBRON	AMBRON

PROGETTAZIONE:
MATE System Unipersonale srl
Via Papa Pio XII, n.8 70020 Cassano delle Murge (BA)
tel. +39 080 5746758
mail: info@matesystemsl.it pec: matesystem@pec.it


RICHIEDENTE:
LAND AND WIND S.r.l.
Contrada Pezzaviva s.n.c - Torre Santa Susanna
72028 - BRINDISI.

Rappresentante Legale
Dott. Greco Vito Antonio

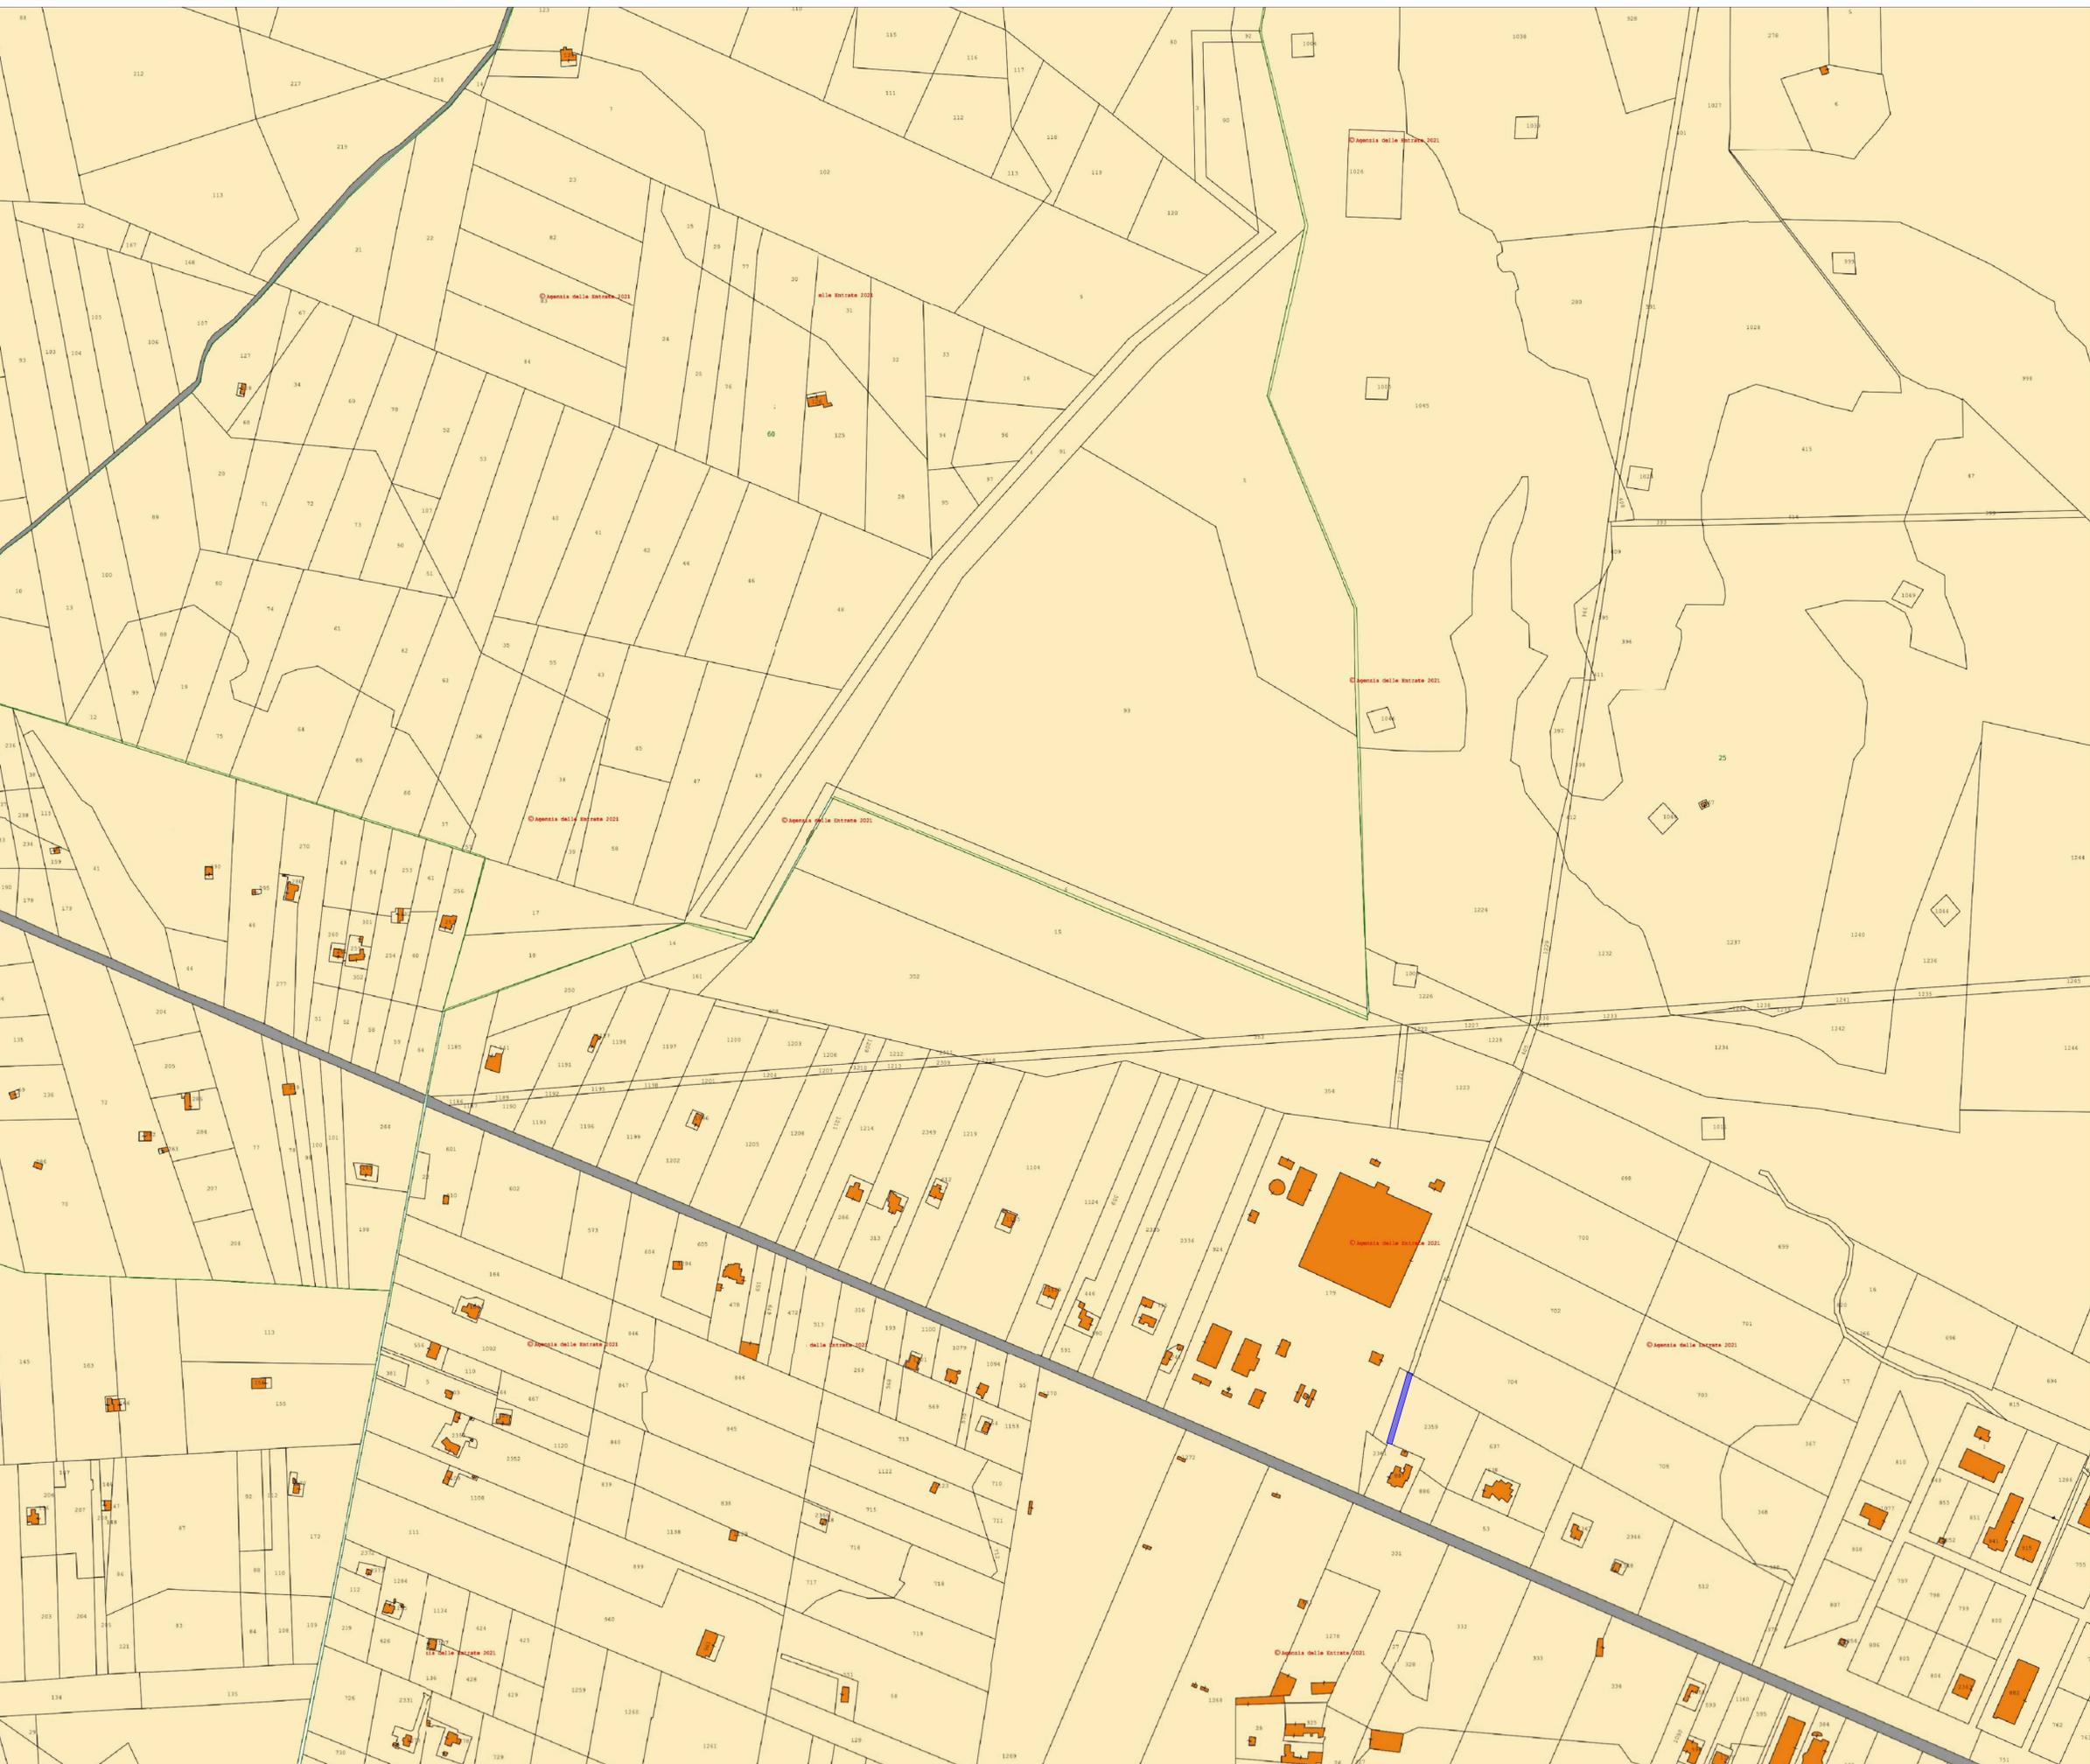

-  Aree per apposizione del vincolo preordinato all'esproprio (5mt)
-  Area SSE Utente + SE Raccolta

QUADRO D'INSIEME

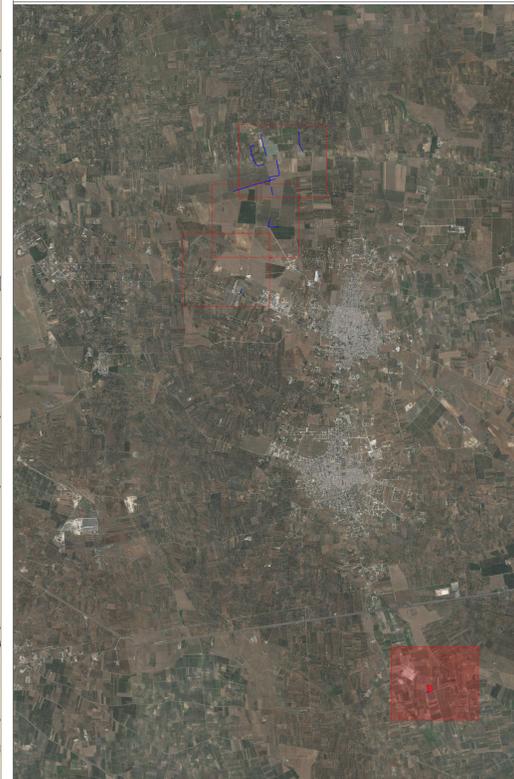

Realizzazione di un impianto di produzione di energia elettrica da fonte rinnovabile eolica da ubicarsi in agro di Torre Santa Susanna (BR) e agro di Orta (BR) e delle relative opere di connessione alla Rete di Trasmissione Nazionale ubicate nei comuni di Torre Santa Susanna ed Erchie (BR).
Potenza nominale: 50,40 MW

ELABORATO

INQUADRAMENTO AREE SOGGETTE AL VINCOLO PREORDINATO ALL'ESPROPRIO

IDENTIFICAZIONE ELABORATO

Livello progetto	Codice Progetto	Tip. documento	N° Elaborato	N° Foglio	N° Totale fogli	Nome file	Data	Scala
PD	D	3.22_01	04	04		D_3.22_01_AREEESPROPRIO.pdf	03/2022	1:2.000

Rev. n°	Data	Descrizione	Eseguito	Verificato	Approvato
00	10/03/2022	1° Emissione	SPINELLI	AMBRON	AMBRON

PROGETTAZIONE:
MATE System Unipersonale srl
 Via Papa Pio XII, n.8 70020 Cassano delle Murge (BA)
 tel. +39 080 5746758
 mail: info@matesystem.it pec: matesystem@pec.it

RICHIEDENTE:
 LAND AND WIND S.r.l.
 Contrada Pezzaviva s.n.c - Torre Santa Susanna
 72028 - BRINDISI.

Rappresentante Legale
 Dott. Greco Vito Antonio

