
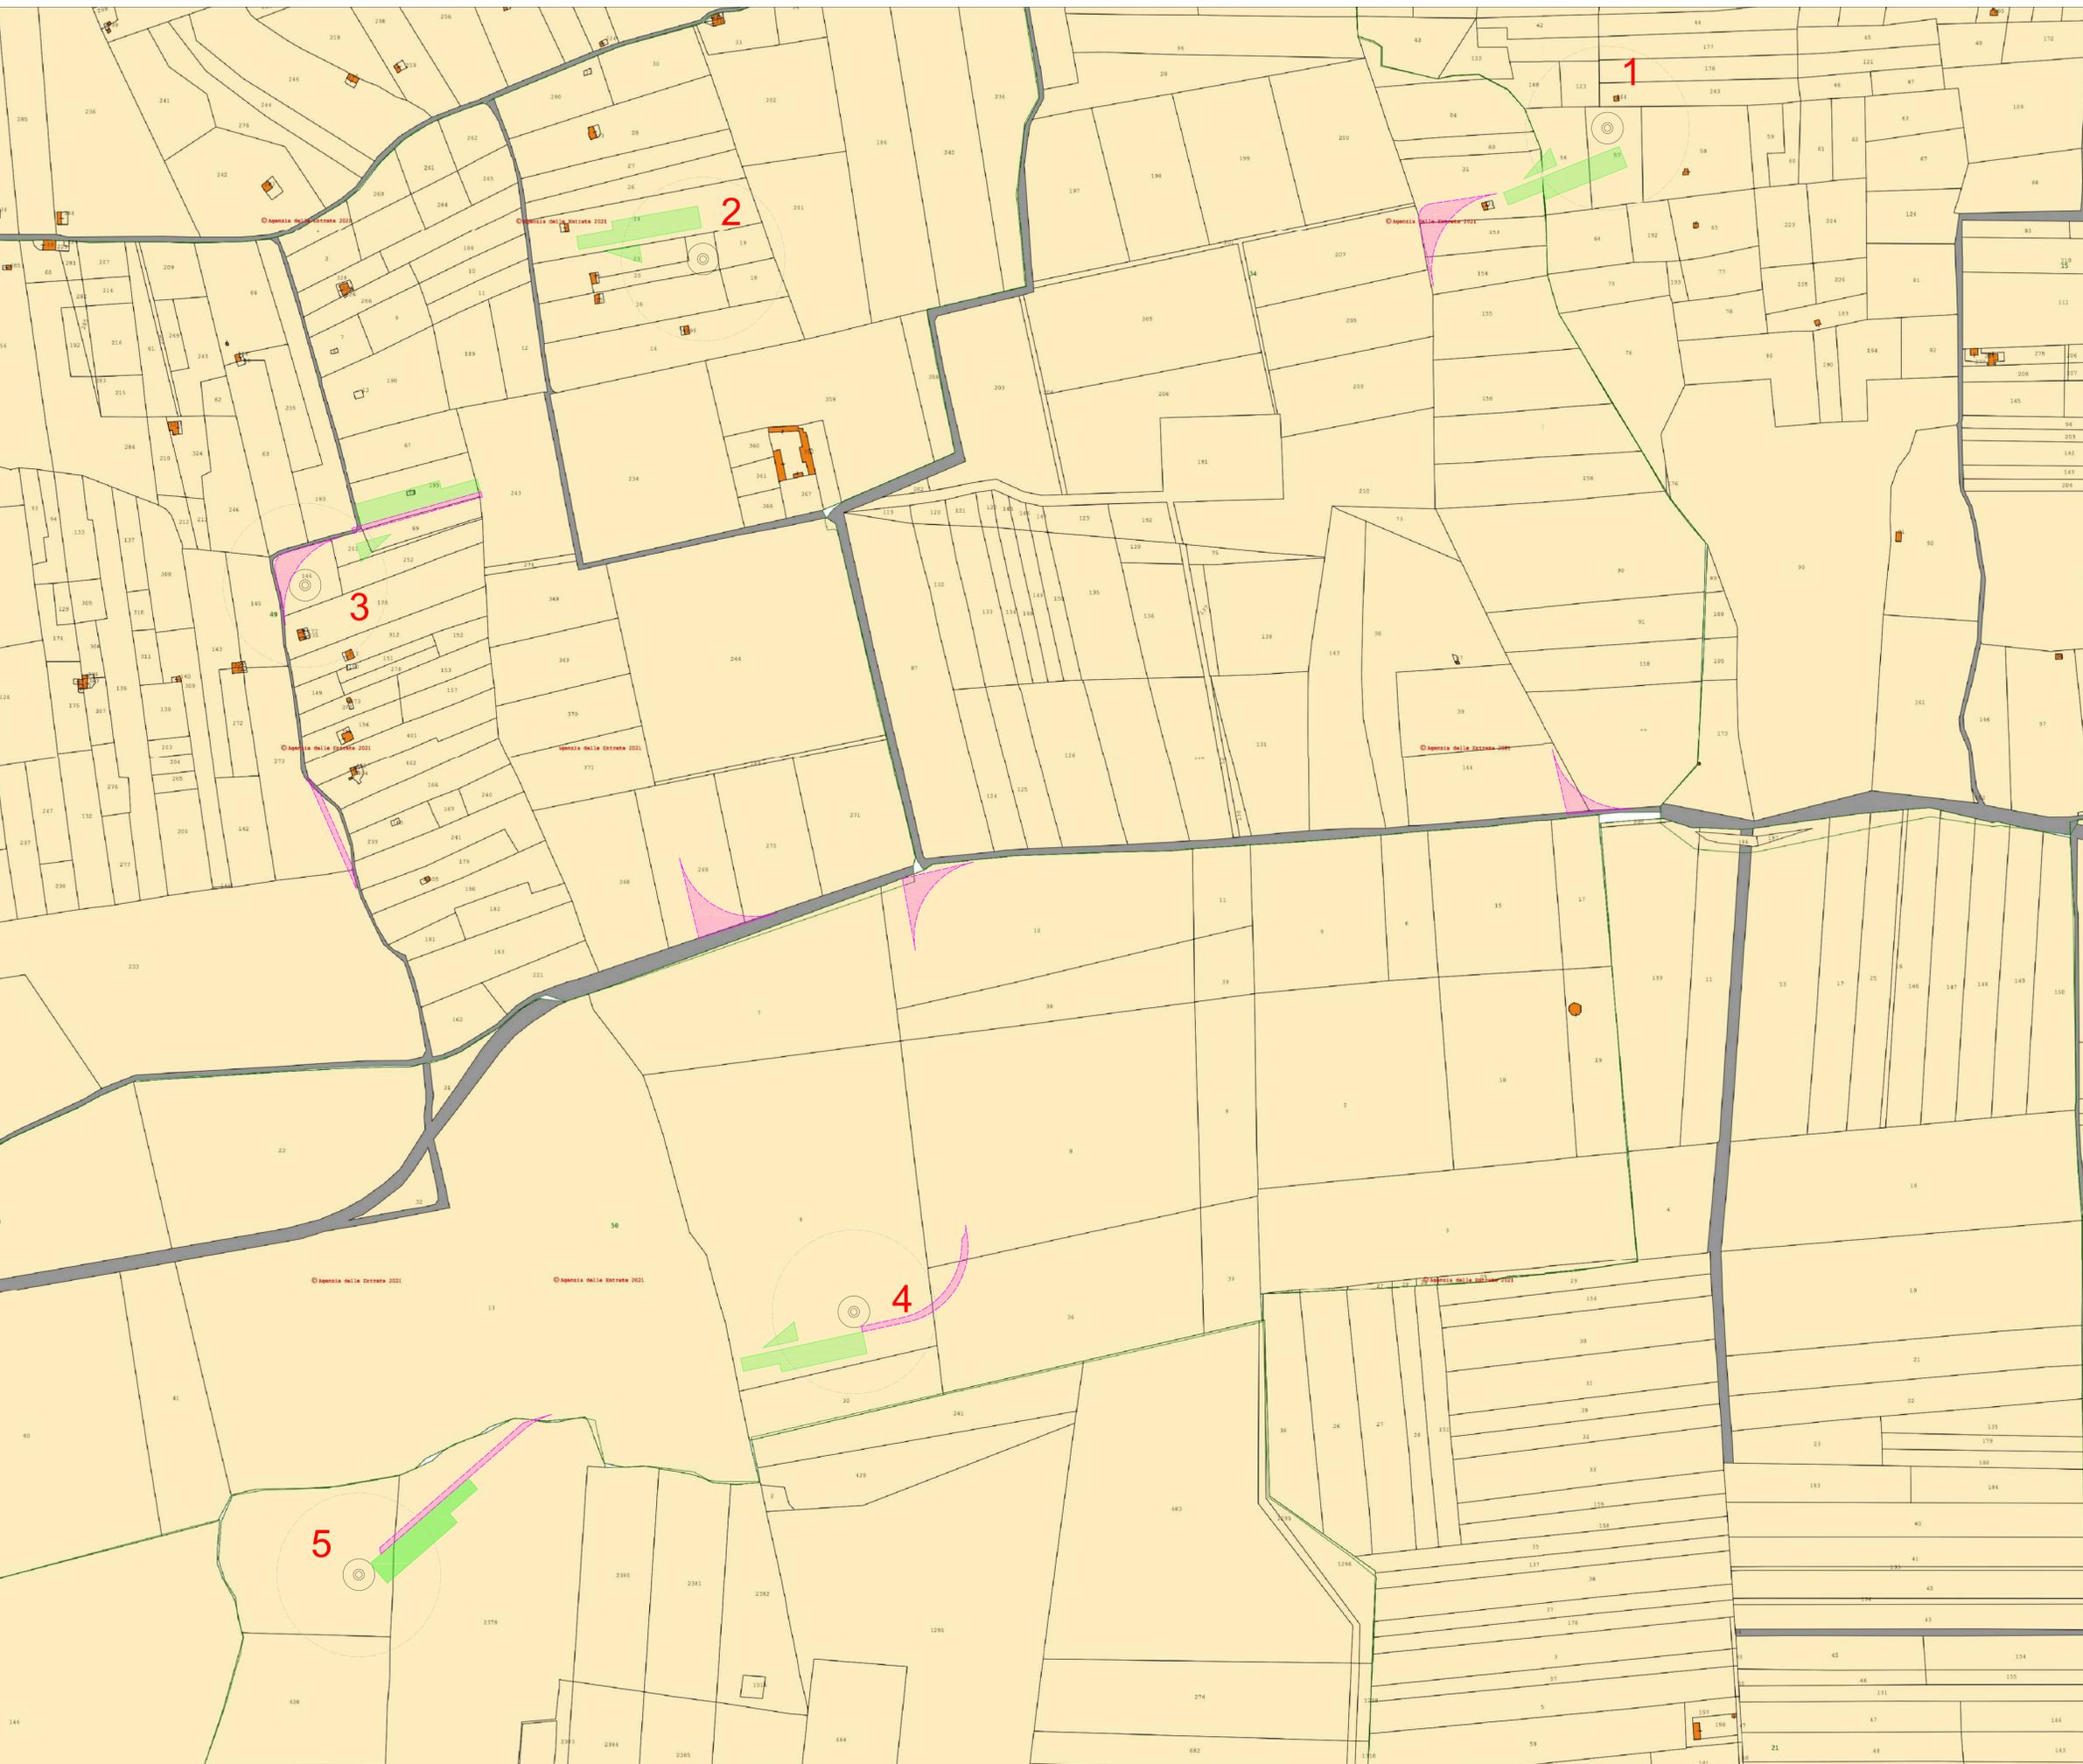


- Area per piazzole temporanee
- Aree per allargamenti stradali temporanei

QUADRO D'INSIEME

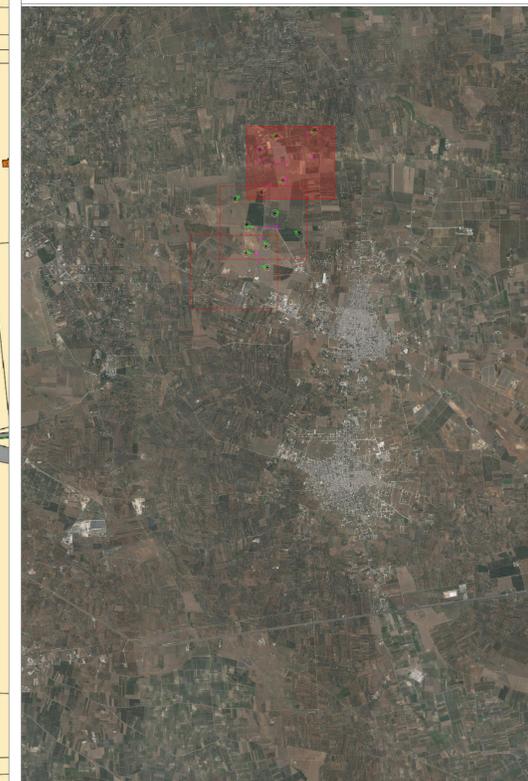

Realizzazione di un impianto di produzione di energia elettrica da fonte rinnovabile eolica da ubicarsi in agro di Torre Santa Susanna (BR) e agro di Orta (BR) e delle relative opere di connessione alla Rete di Trasmissione Nazionale ubicate nei comuni di Torre Santa Susanna ed Erchie (BR).

Potenza nominale: 50,40 MW

ELABORATO

INQUADRAMENTO AREE SOGGETTE AL VINCOLO PREORDINATO ALL'OCCUPAZIONE TEMPORANEA

IDENTIFICAZIONE ELABORATO						
Livello progetto	Codice Progetto	Tip. documento	N° Elaborato	N° Fogli	N° Totale fogli	Nome file
PD	D	3.22_03	01	03		D_3_22_03_AREEOCCTEMPO.pdf

REVISIONI					
Rev. n°	Data	Descrizione	Eseguito	Verificato	Approvato
00	10/03/2022	1° Emissione	SPINELLI	AMBRON	AMBRON


PROGETTAZIONE:

MATÉ System Unipersonale srl



Via Papa Pio XII, n.8 70020 Cassano delle Murge (BA)
 tel. +39 080 5746758
 mail: info@matesystemsl.it pec: matesystem@pec.it

RICHIEDENTE:
 LAND AND WIND S.r.l.
 Contrada Pezzaviva s.n.c - Torre Santa Susanna
 72028 - BRINDISI.

Representante Legale
 Dott. Greco Vito Antonio

 -  Area per piazzole temporanee
-  Aree per allargamenti stradali temporanei

QUADRO D'INSIEME

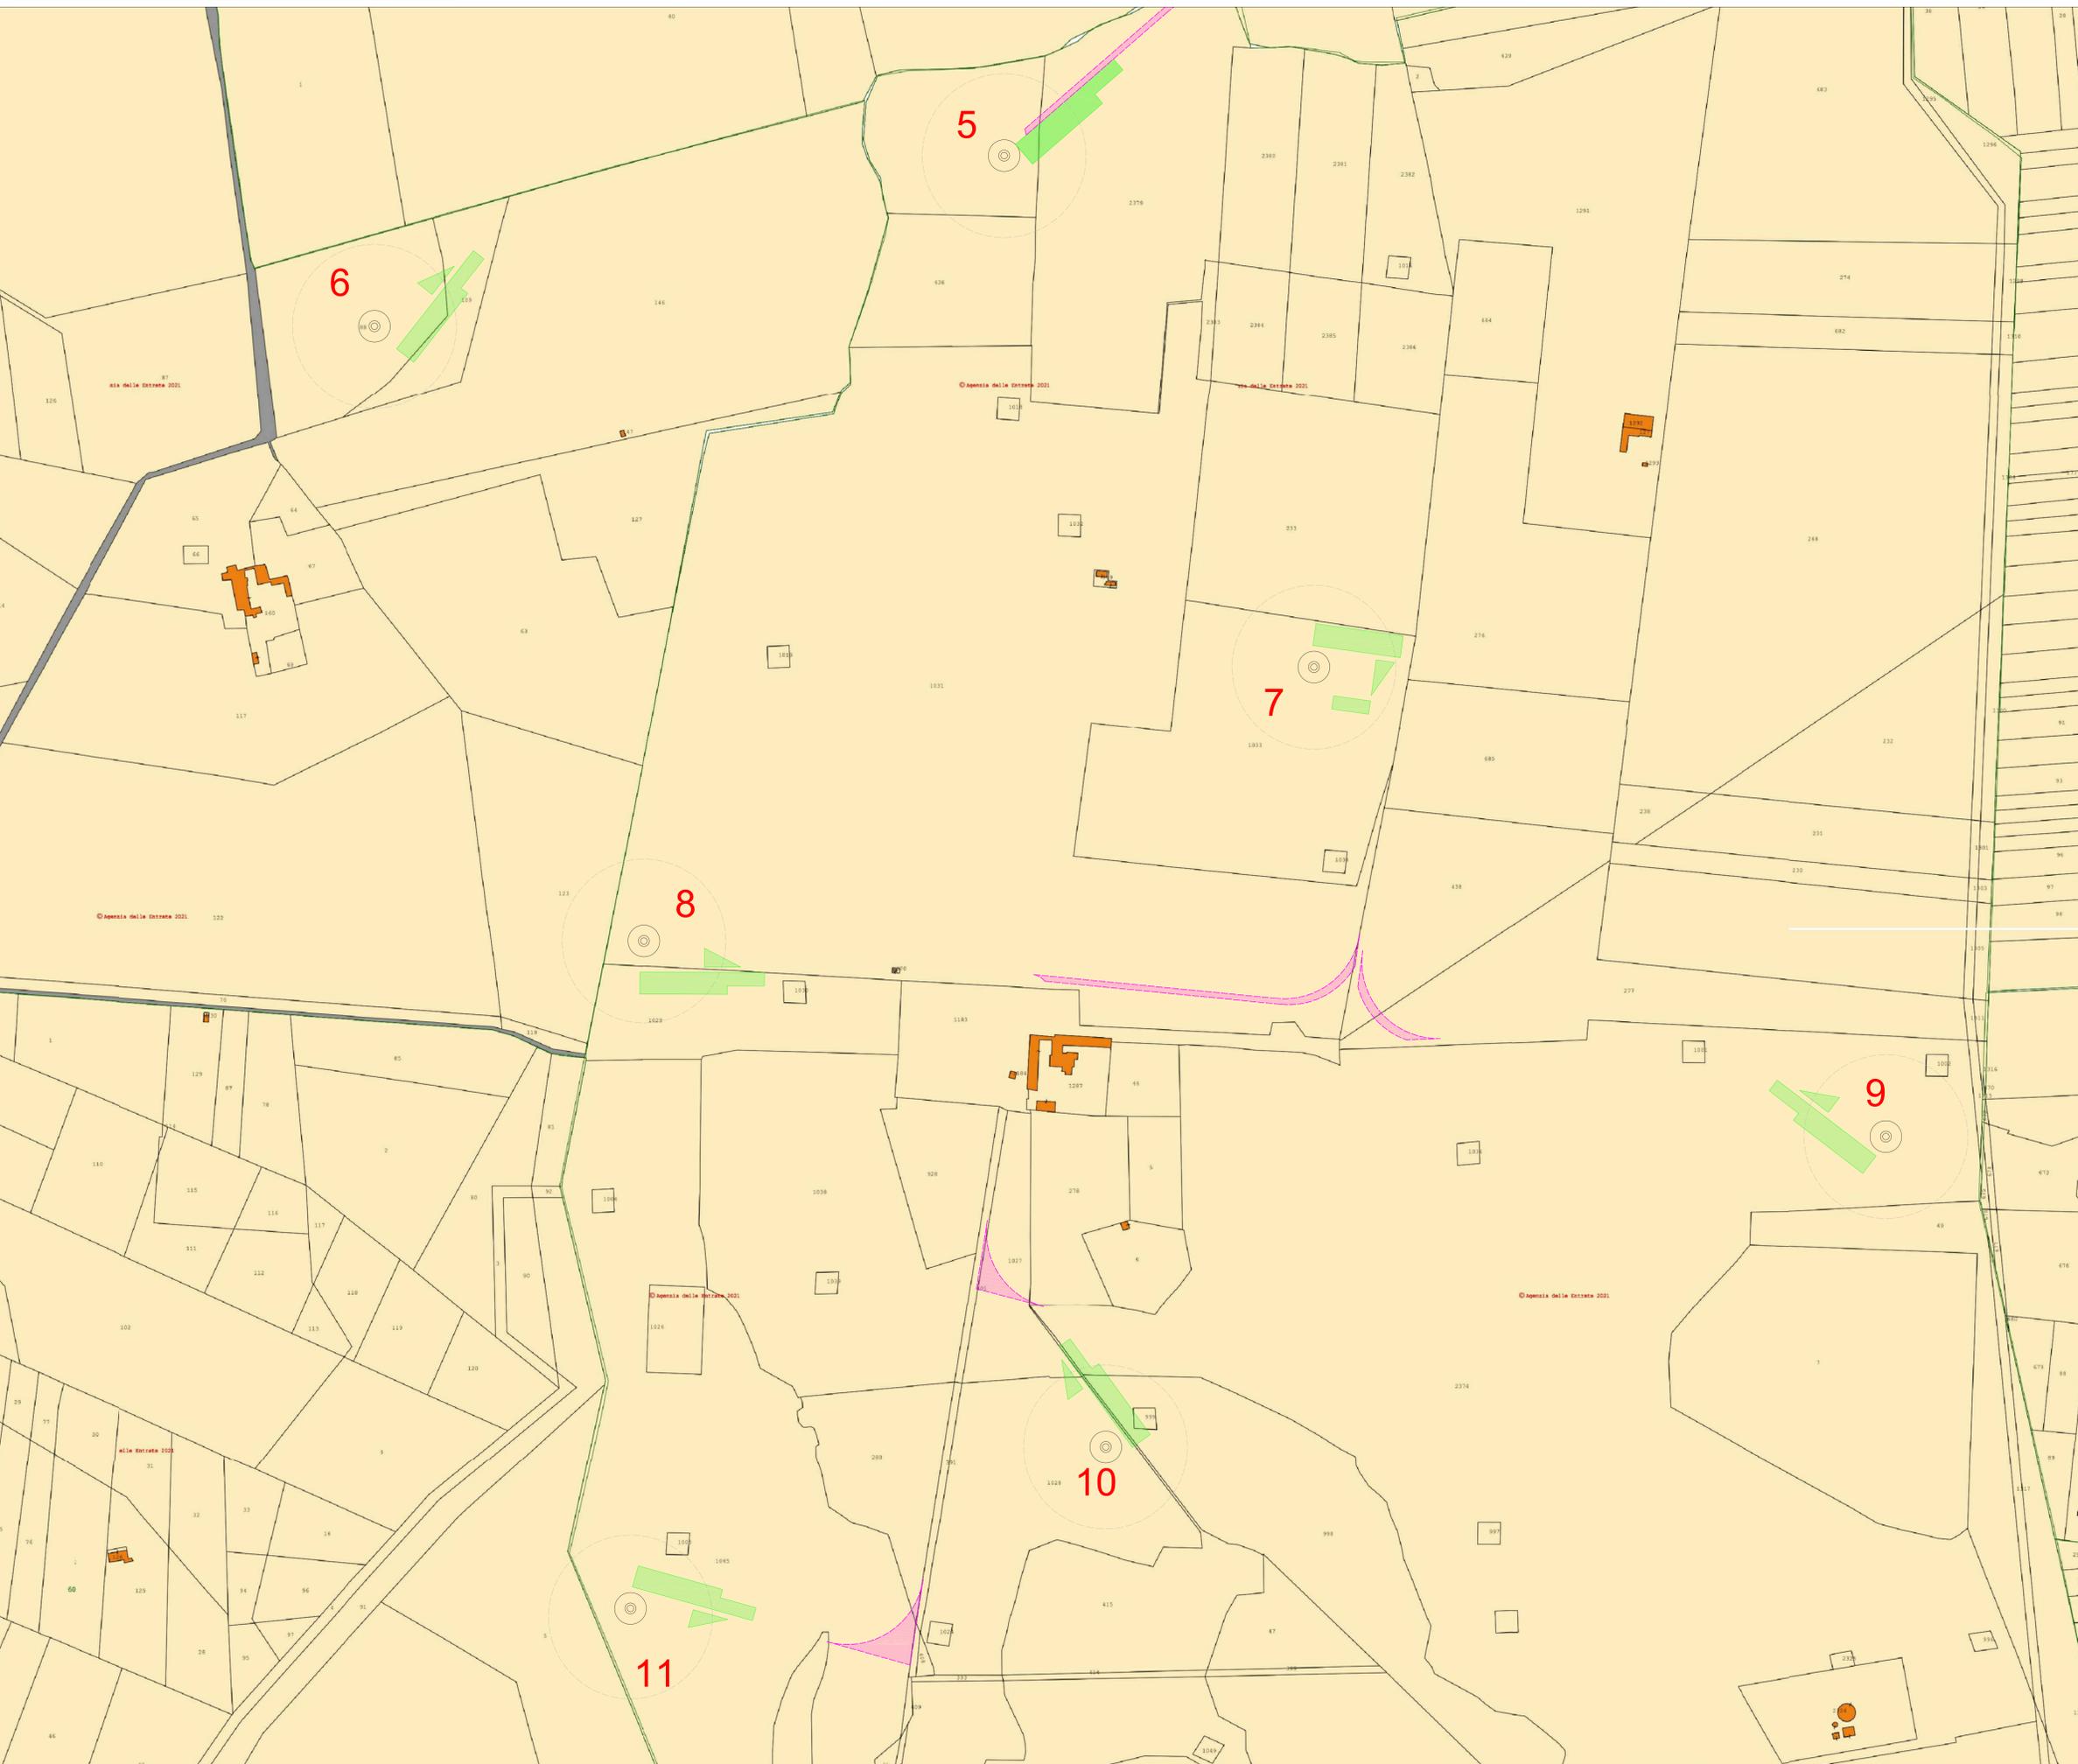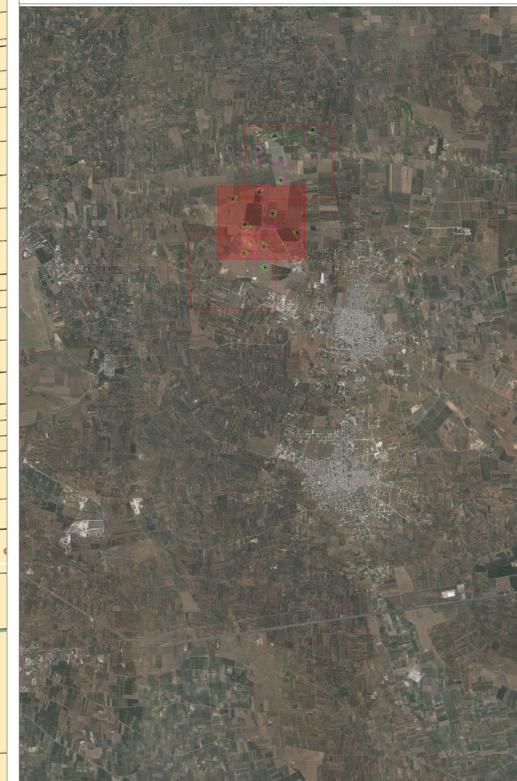







Realizzazione di un impianto di produzione di energia elettrica da fonte rinnovabile eolica da ubicarsi in agro di Torre Santa Susanna (BR) e agro di Oria (BR) e delle relative opere di connessione alla Rete di Trasmissione Nazionale ubicate nei comuni di Torre Santa Susanna ed Erchie (BR).

Potenza nominale: 50,40 MW

ELABORATO

INQUADRAMENTO AREE SOGGETTE AL VINCOLO PREORDINATO ALL'OCCUPAZIONE TEMPORANEA

IDENTIFICAZIONE ELABORATO						
Livello progetto	Codice Progetto	Tip. documento	N° Elaborato	N° Foglio	N° Totale fogli	Nome file
PD	D	3.22_03	02	03		D_3_22_03_AREEOCCTEMPO.pdf
REVISIONI						
Rev. n°	Data	Descrizione	Eseguito	Verificato	Approvato	Scala
00	10/03/2022	1° Emissione	SPINELLI	AMBRON	AMBRON	1:2.000

PROGETTAZIONE:

MATE System Unipersonale srl



Via Papa Pio XII, n.8 70020 Cassano delle Murge (BA)
 tel. +39 080 5746758
 mail: info@matesystem.it pec: matesystem@pec.it

RICHIEDENTE:
 LAND AND WIND S.r.l.
 Contrada Pezzaviva s.n.c - Torre Santa Susanna
 72028 - BRINDISI.

Rappresentante Legale
 Dott. Greco Vito Antonio

- Area per piazzole temporanee
- Aree per allargamenti stradali temporanei

QUADRO D'INSIEME

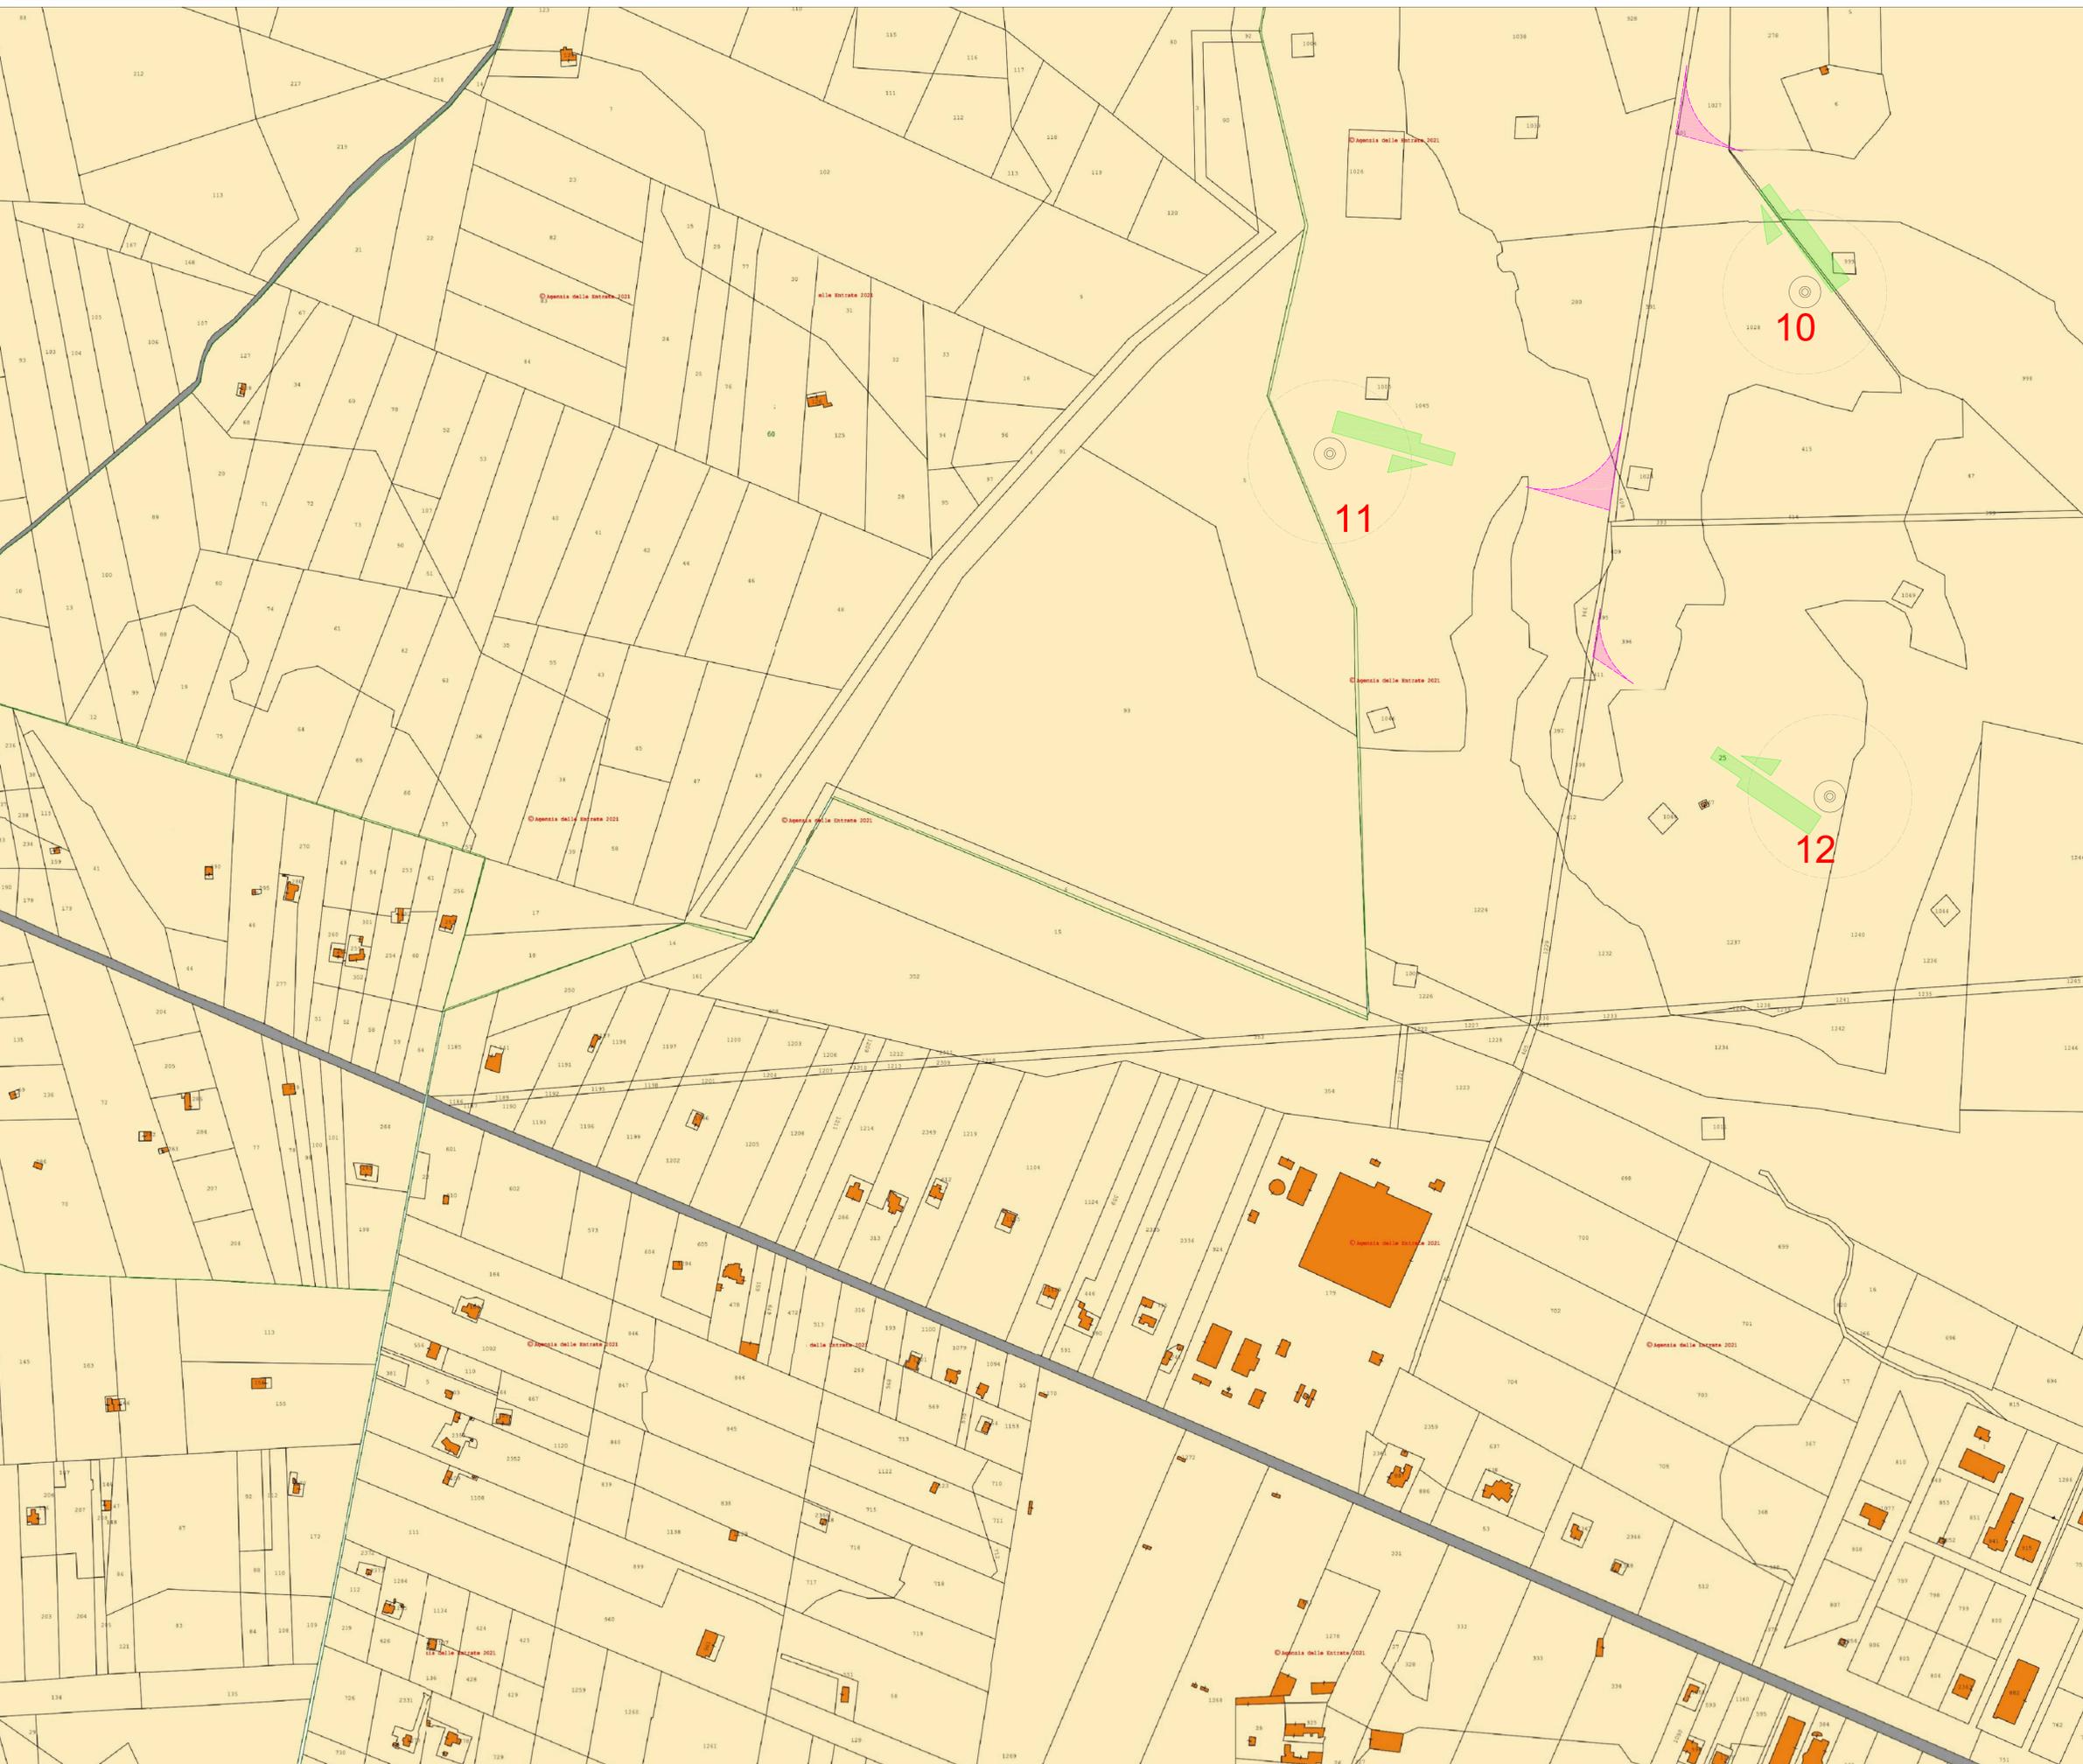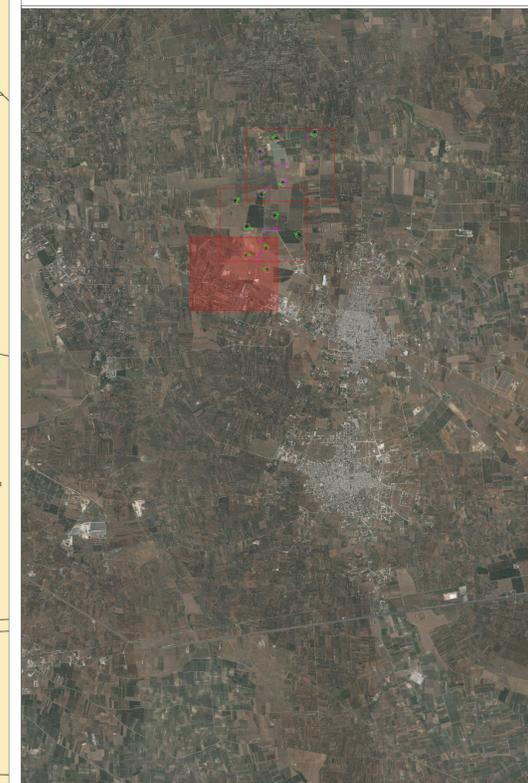







Realizzazione di un impianto di produzione di energia elettrica da fonte rinnovabile eolica da ubicarsi in agro di Torre Santa Susanna (BR) e agro di Orta (BR) e delle relative opere di connessione alla Rete di Trasmissione Nazionale ubicate nei comuni di Torre Santa Susanna ed Erchie (BR).

Potenza nominale: 50,40 MW

ELABORATO
INQUADRAMENTO AREE SOGGETTE AL VINCOLO PREORDINATO ALL'OCCUPAZIONE TEMPORANEA

IDENTIFICAZIONE ELABORATO							
Livello progetto	Codice Progetto	Tip. documento	N° Elaborato	N° Fogli	N° Totale fogli	Nome file	
PD	D	3.22_03	03	03		D_3_22_03_AREEOCCTEMPO.pdf	
Rev. n°	Data	DESCRIZIONE			Eseguito	Verificato	Approvato
00	10/03/2022	1° Emissione			SPINELLI	AMBRON	AMBRON

PROGETTAZIONE:
MATE System Unipersonale srl
Via Papa Pio XII, n.8 70020 Cassano delle Murge (BA)
tel. +39 080 5746758
mail: info@matesystem.it pec: matesystem@pec.it

RICHIEDENTE:
LAND AND WIND S.r.l.
Contrada Pezzaviva s.n.c - Torre Santa Susanna
72028 - BRINDISI.

Rappresentante Legale
Dott. Greco Vito Antonio