



PIANTA FONDAZIONE TR

Scala 1:25

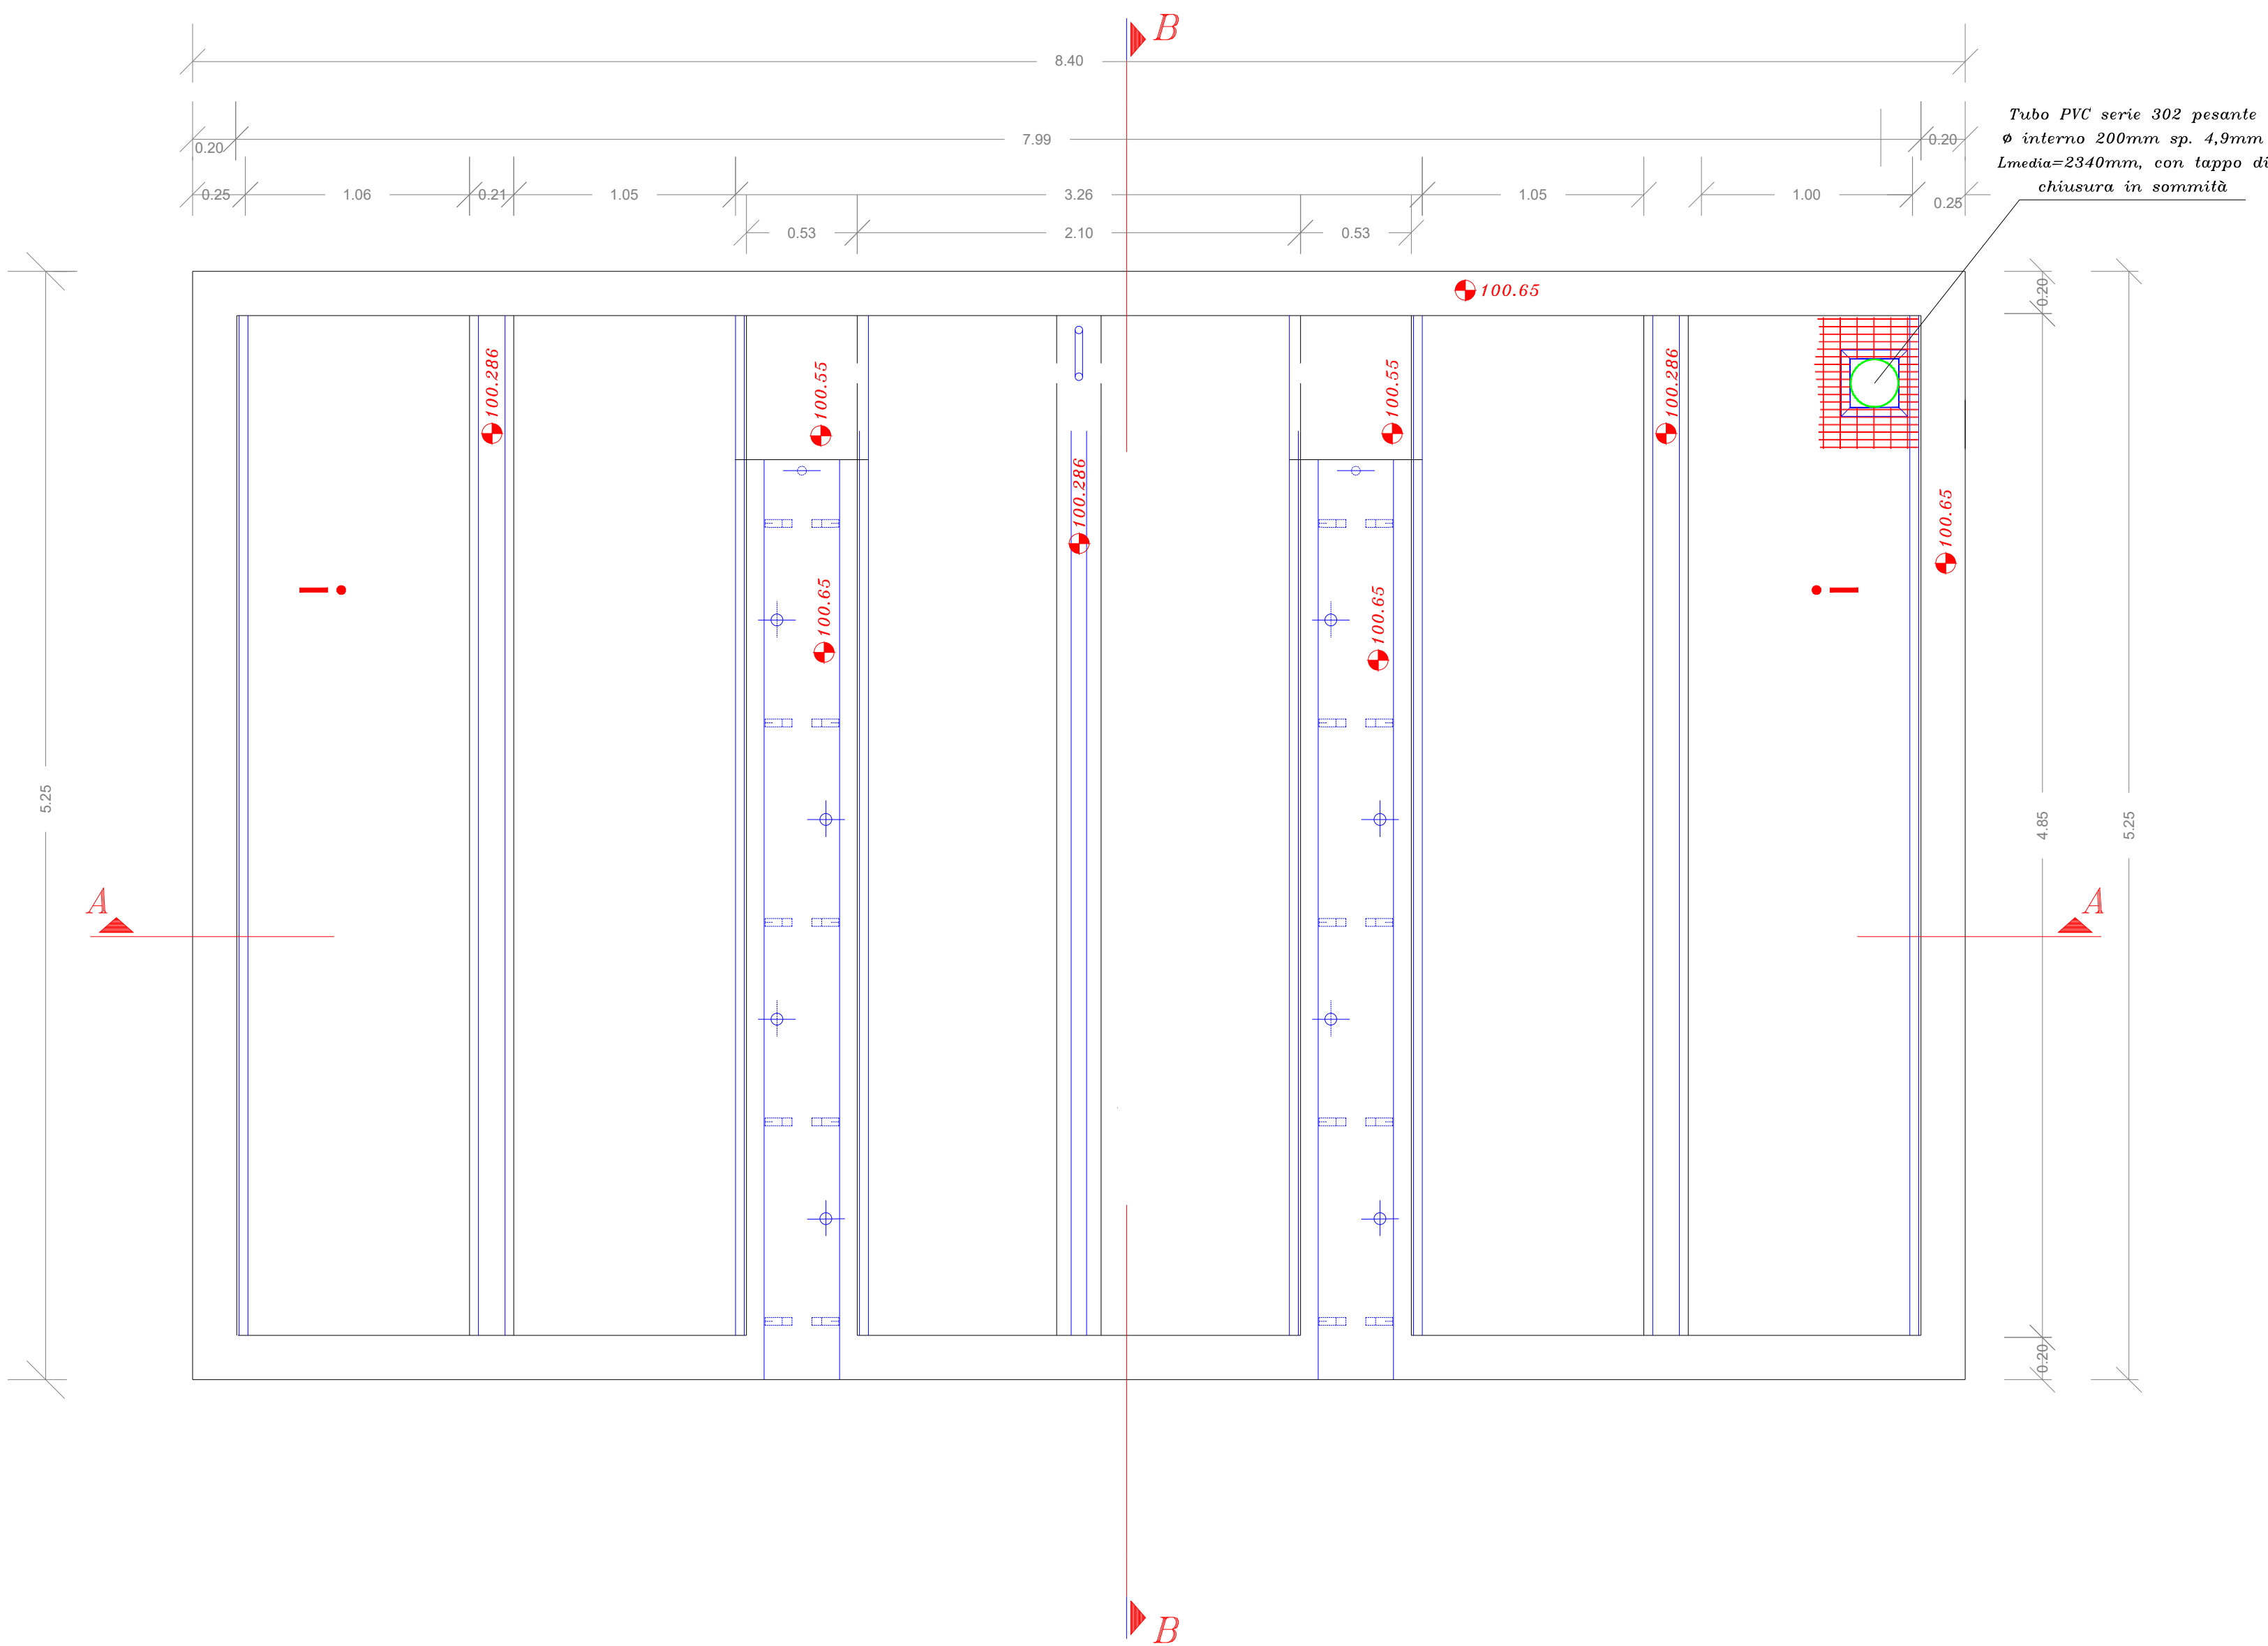


SEZIONE B-B'

Scala 1:25

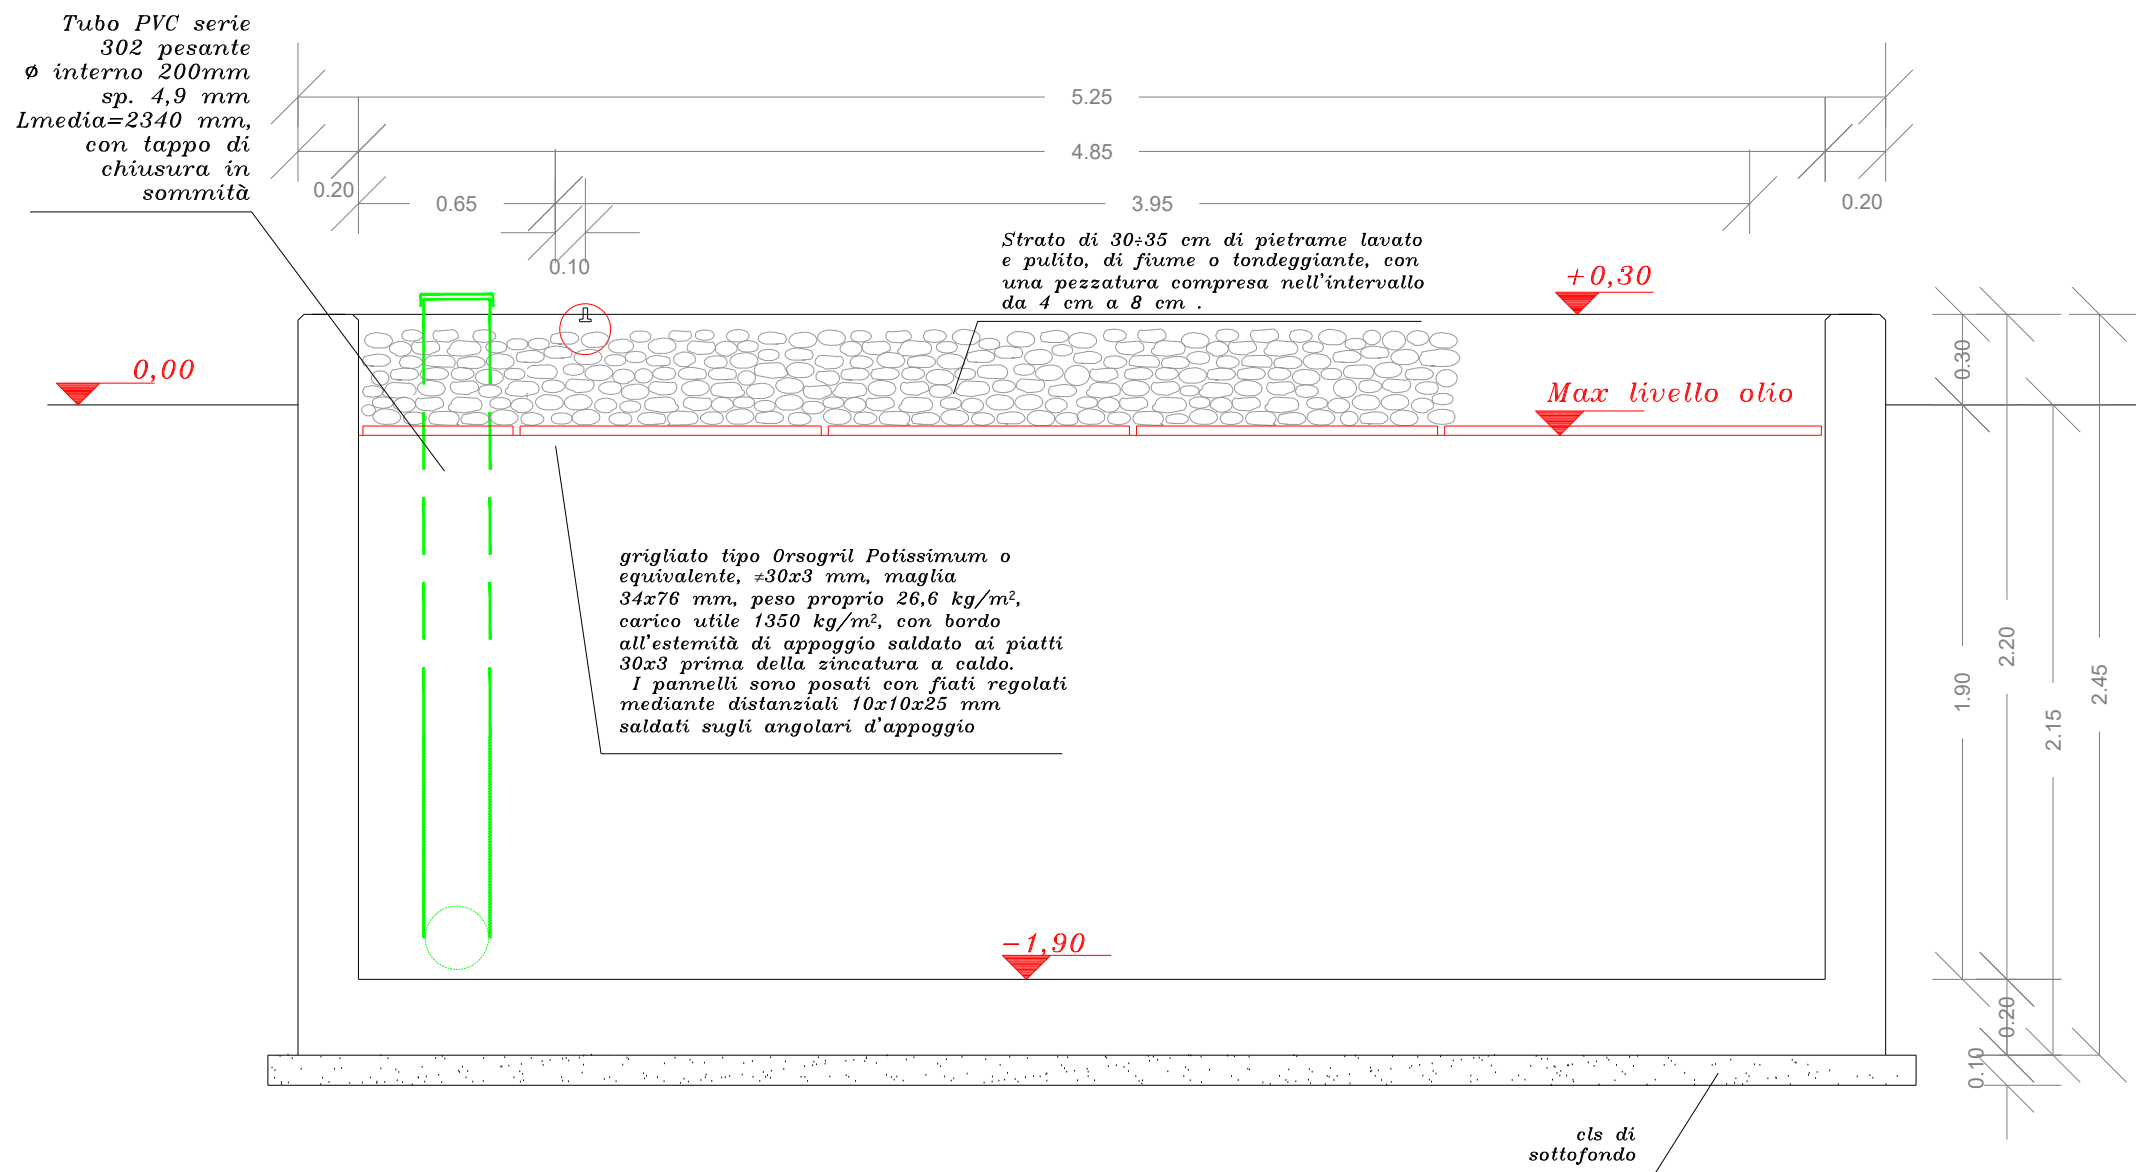

SEZIONE A-A'

Scala 1:25

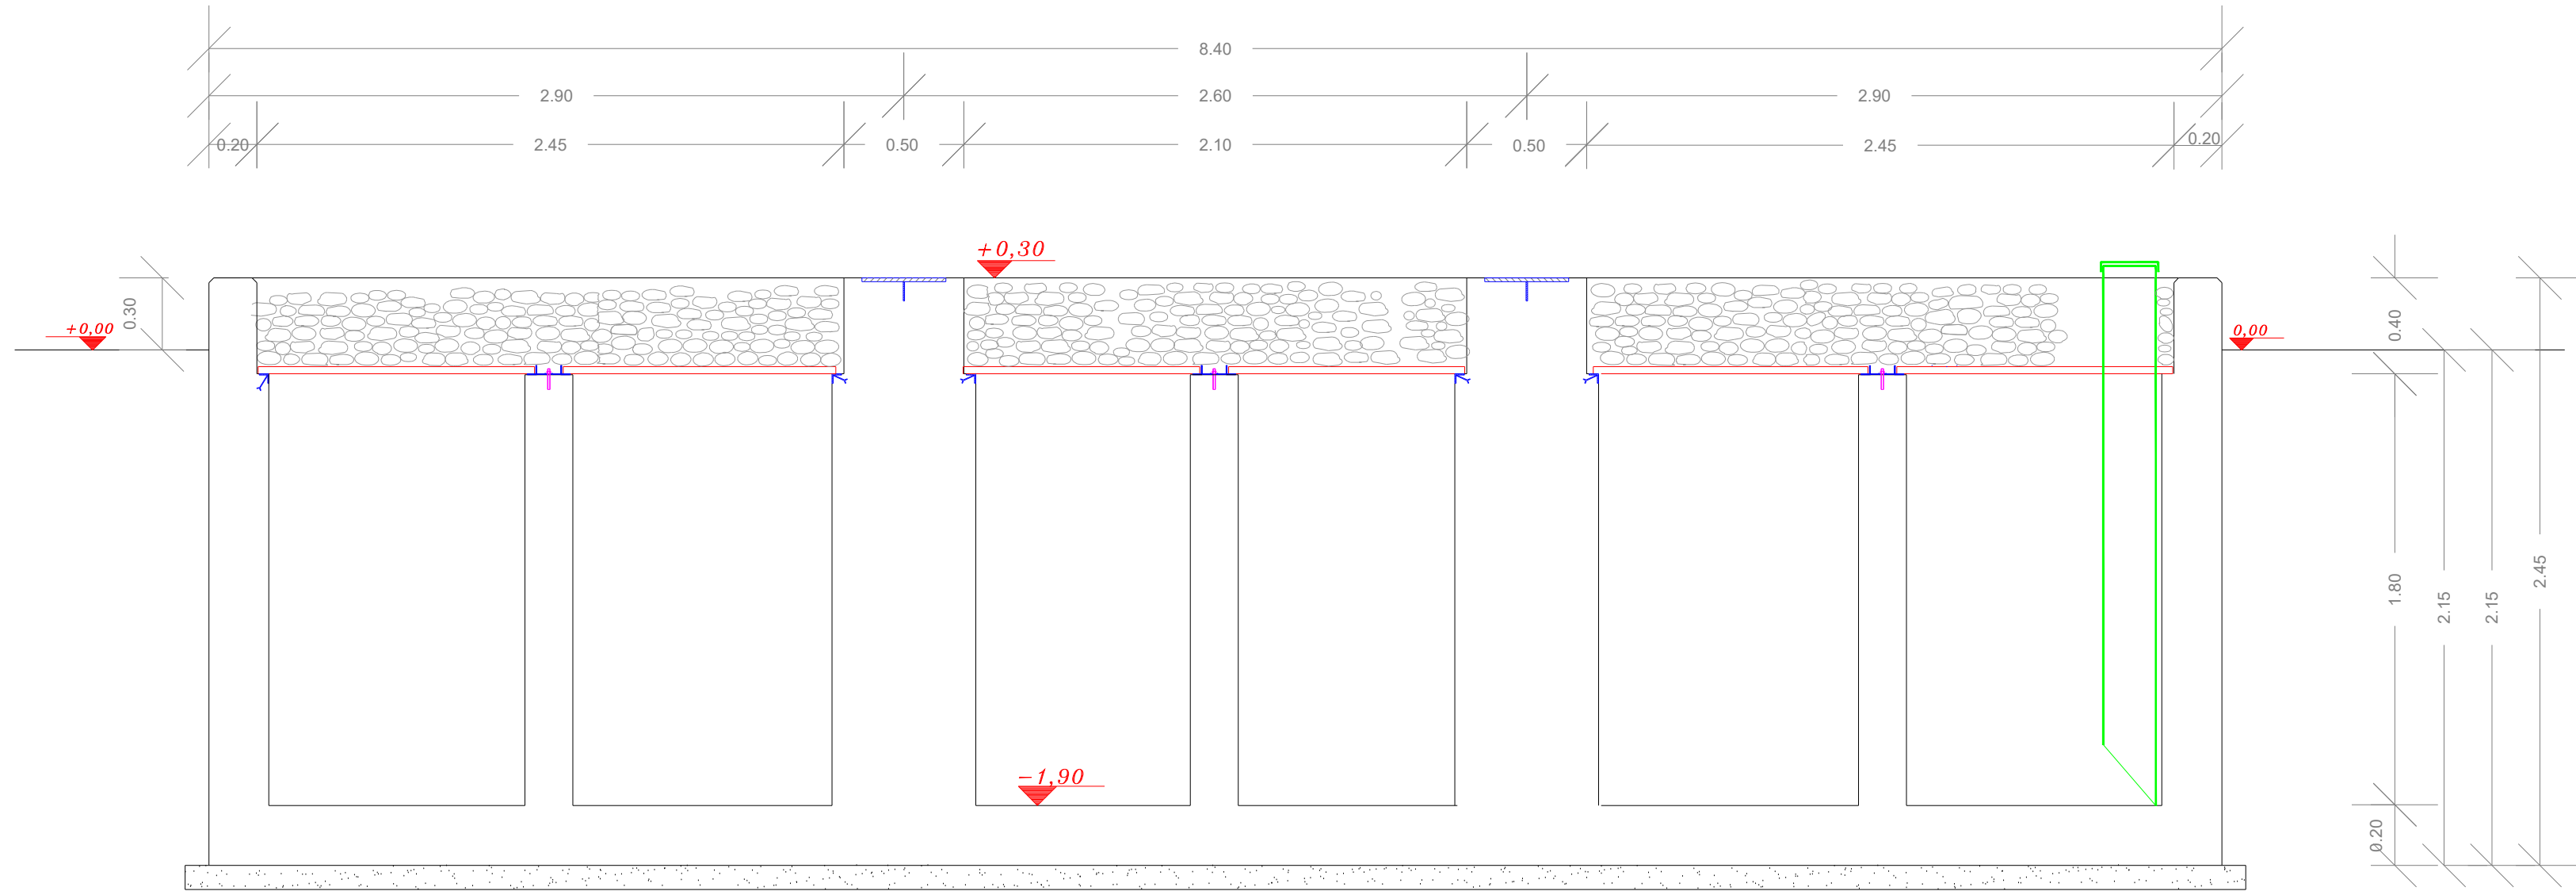

REGIONE
PUGLIA



PROVINCIA
BRINDISI



COMUNE
TORRE SANTA
SUSANNA



COMUNE
ORIA



COMUNE
ERCHIE

Realizzazione di un impianto di produzione di energia elettrica da fonte rinnovabile eolica da ubicarsi in agro di Torre Santa Susanna (BR) e agro di Oria (BR) e delle relative opere di connessione alla Rete di Trasmissione Nazionale ubicate nei comuni di Torre Santa Susanna ed Erchie (BR).

Potenza nominale: 50,40 MW

ELABORATO

IMPIANTO FV E OPERE DI CONNESSIONE ALLA RTN -
TIPICO FONDAZIONE TRASFORMATORE

IDENTIFICAZIONE ELABORATO

Livello progetto	Codice Progetto	Tipo documento	N° Elaborato	N° Foglio	N° Totale fogli	Nome file	Data	Scala
PD		D	3.28	01	01	D_3.28_FONDTRASFOCR.pdf	03/2022	1:25

REVISIONI

Rev. n°	Data	Descrizione	Eseguito	Verificato	Approvato
00	10/03/2022	1° Emissione	SPINELLI	AMBRON	AMBRON

PROGETTAZIONE:

MATE System Unipersonale srl

Via Papa Pio XII, n.8 70020 Cassano delle Murge (BA)
tel. +39 080 5746758
mail: info@matesystemsrl.it pec: matesystem@pec.it



RICHIEDENTE:
LAND AND WIND S.r.l.
Contrada Pezzaviva s.n.c - Torre Santa Susanna
72028 - BRINDISI.

Rappresentante Legale
Dott. Greco Vito Antonio