


CARATTERISTICHE DEI MATERIALI

NOTE

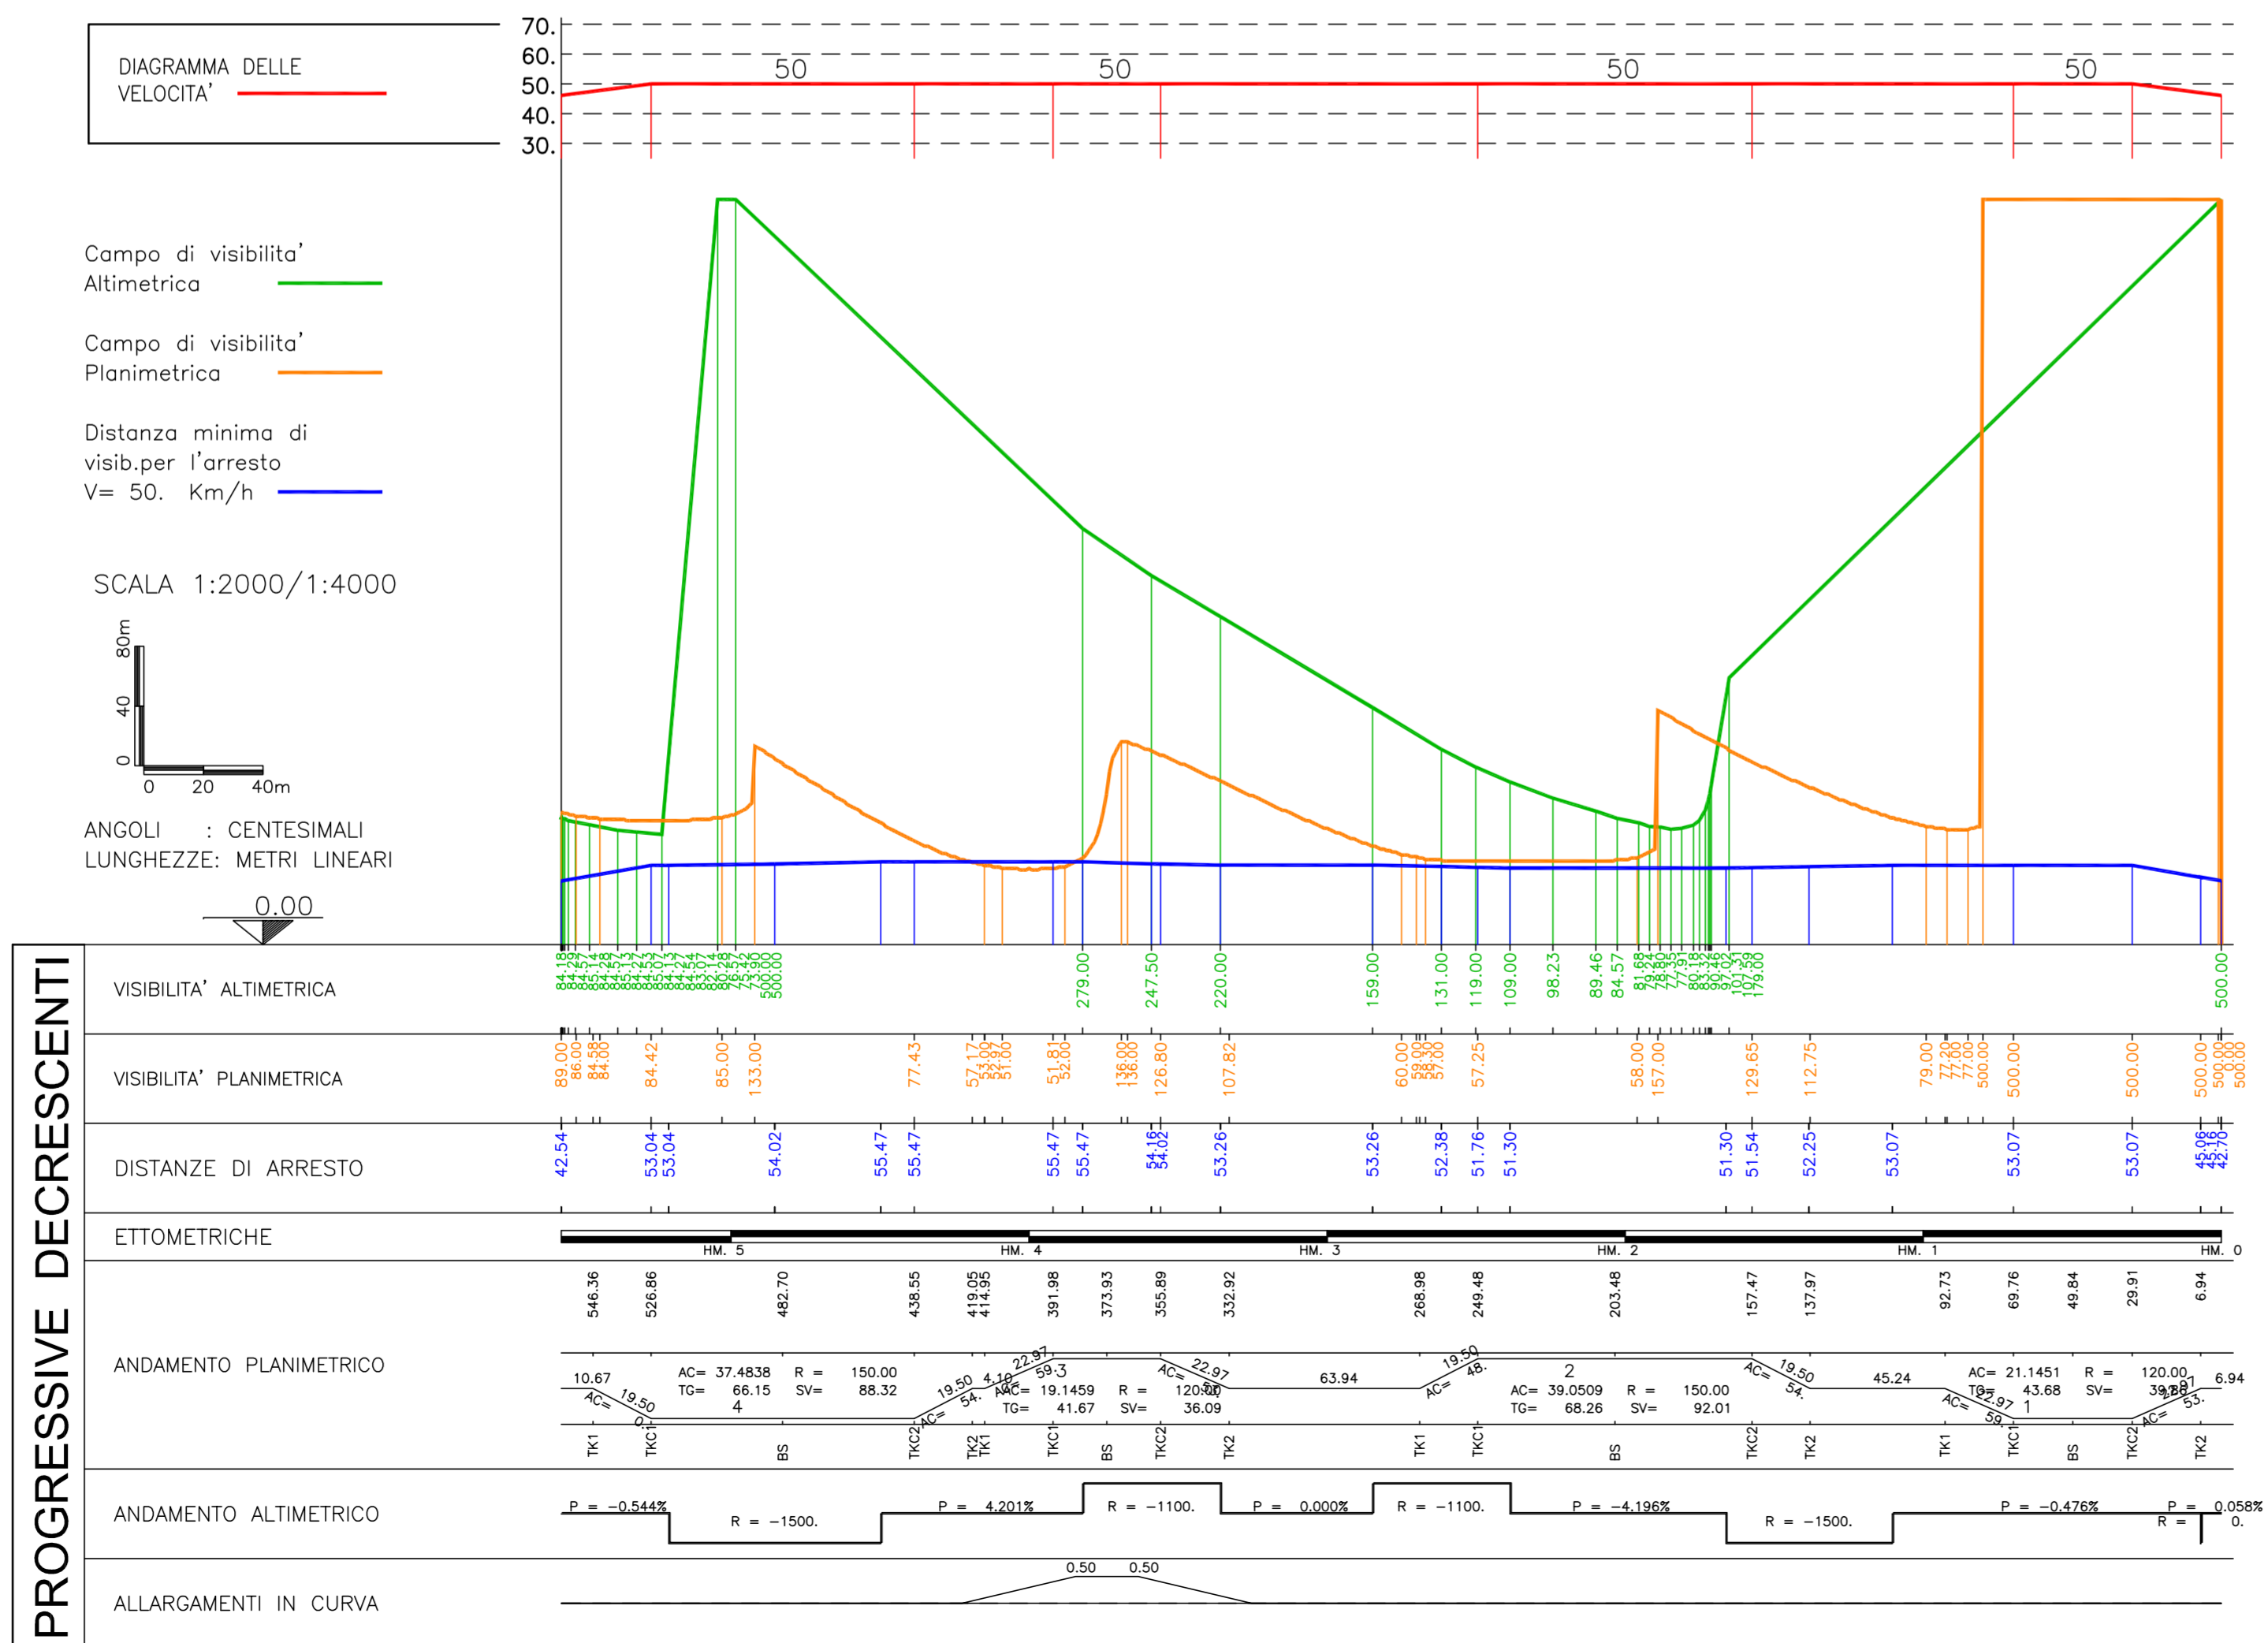

IL CONCESSIONARIO: Regione Emilia-Romagna, ARCO AUTOSTRADA REGIONALE CISPADANA

AUTOSTRADA REGIONALE CISPADANA DAL CASELLO DI REGGIOLO-ROLO SULLA A22 AL CASELLO DI FERRARA SUD SULLA A13

CODICE C.U.P. E81B08000060009

PROGETTO DEFINITIVO

ASSE AUTOSTRADALE (COMPRESIVO DEGLI INTERVENTI LOCALI DI COLLEGAMENTO VIARIO AL SISTEMA AUTOSTRADALE)

PROGETTAZIONE STRADALE
VIABILITA' INTERFERITA
V23 - SOTTOVIA VIA BIGNARDI
DIAGRAMMI VELOCITA' E DELLE VISUALI LIBERE

IL PROGETTISTA: Ing. Antonio De Fazio, Albo Ing. Bologna n° 3696
RESPONSABILE INTEGRAZIONE PRESTAZIONI SPECIALISTICHE: Ing. Emilio Salsi, Albo Ing. Reggio Emilia n° 945
IL CONCESSIONARIO: Autostrada Regionale Cispadana S.p.A. e PRESSIONI GASTRINO PATTUZZI

INGEGNERE ANTONIO DE FAZIO
INGEGNERE EMILIO SALSINI

G									
F									
E									
D									
C									
B									
A	17.04.2012	EMISSIONE				LUCARELLI DE FAZIO	SALSI		
REV.	DATA	DESCRIZIONE				REDAZIONE	CONTROLLO	APPROVAZIONE	
IDENTIFICAZIONE ELABORATO									
NUM. PROVA: 1760 FASE: PD LOTO: 0 GRUPPO: V23 CODICE OPERA MES: VCS23 TITOLO OPERA: 0 ANNO: SD TIPO ELABORATO: DV PROGRESSIVO: 01 REV.: A DATA: MAGGIO 2012 SCALA: 1:2000/1:4000									

IL PRESENTE DOCUMENTO NON POTRA' ESSERE COPIATO, RIPRODOTTO O ALTAMENTE PUBBLICATO, IN TUTTO O IN PARTE, SENZA IL CONSENSO SCRITTO DEL CONCESSIONARIO. IL CONCESSIONARIO NON AUTORIZZA NE' PERMETTE A TERZI A USARE IL PRESENTE DOCUMENTO SENZA IL CONSENSO SCRITTO DEL CONCESSIONARIO. IL CONCESSIONARIO NON E' RESPONSABILE DI QUALSIASI DANNO, DANNI O PERIODO DI INTERRUZIONE DI ATTIVITA' CAUSATI DA UN'AZIONE O DA UN'OMMISSIONE CHE NON SIANO STATI CAUSATI DAL CONCESSIONARIO.