



Aree di Tutela Quali-Quantitative

Scala 1:50000

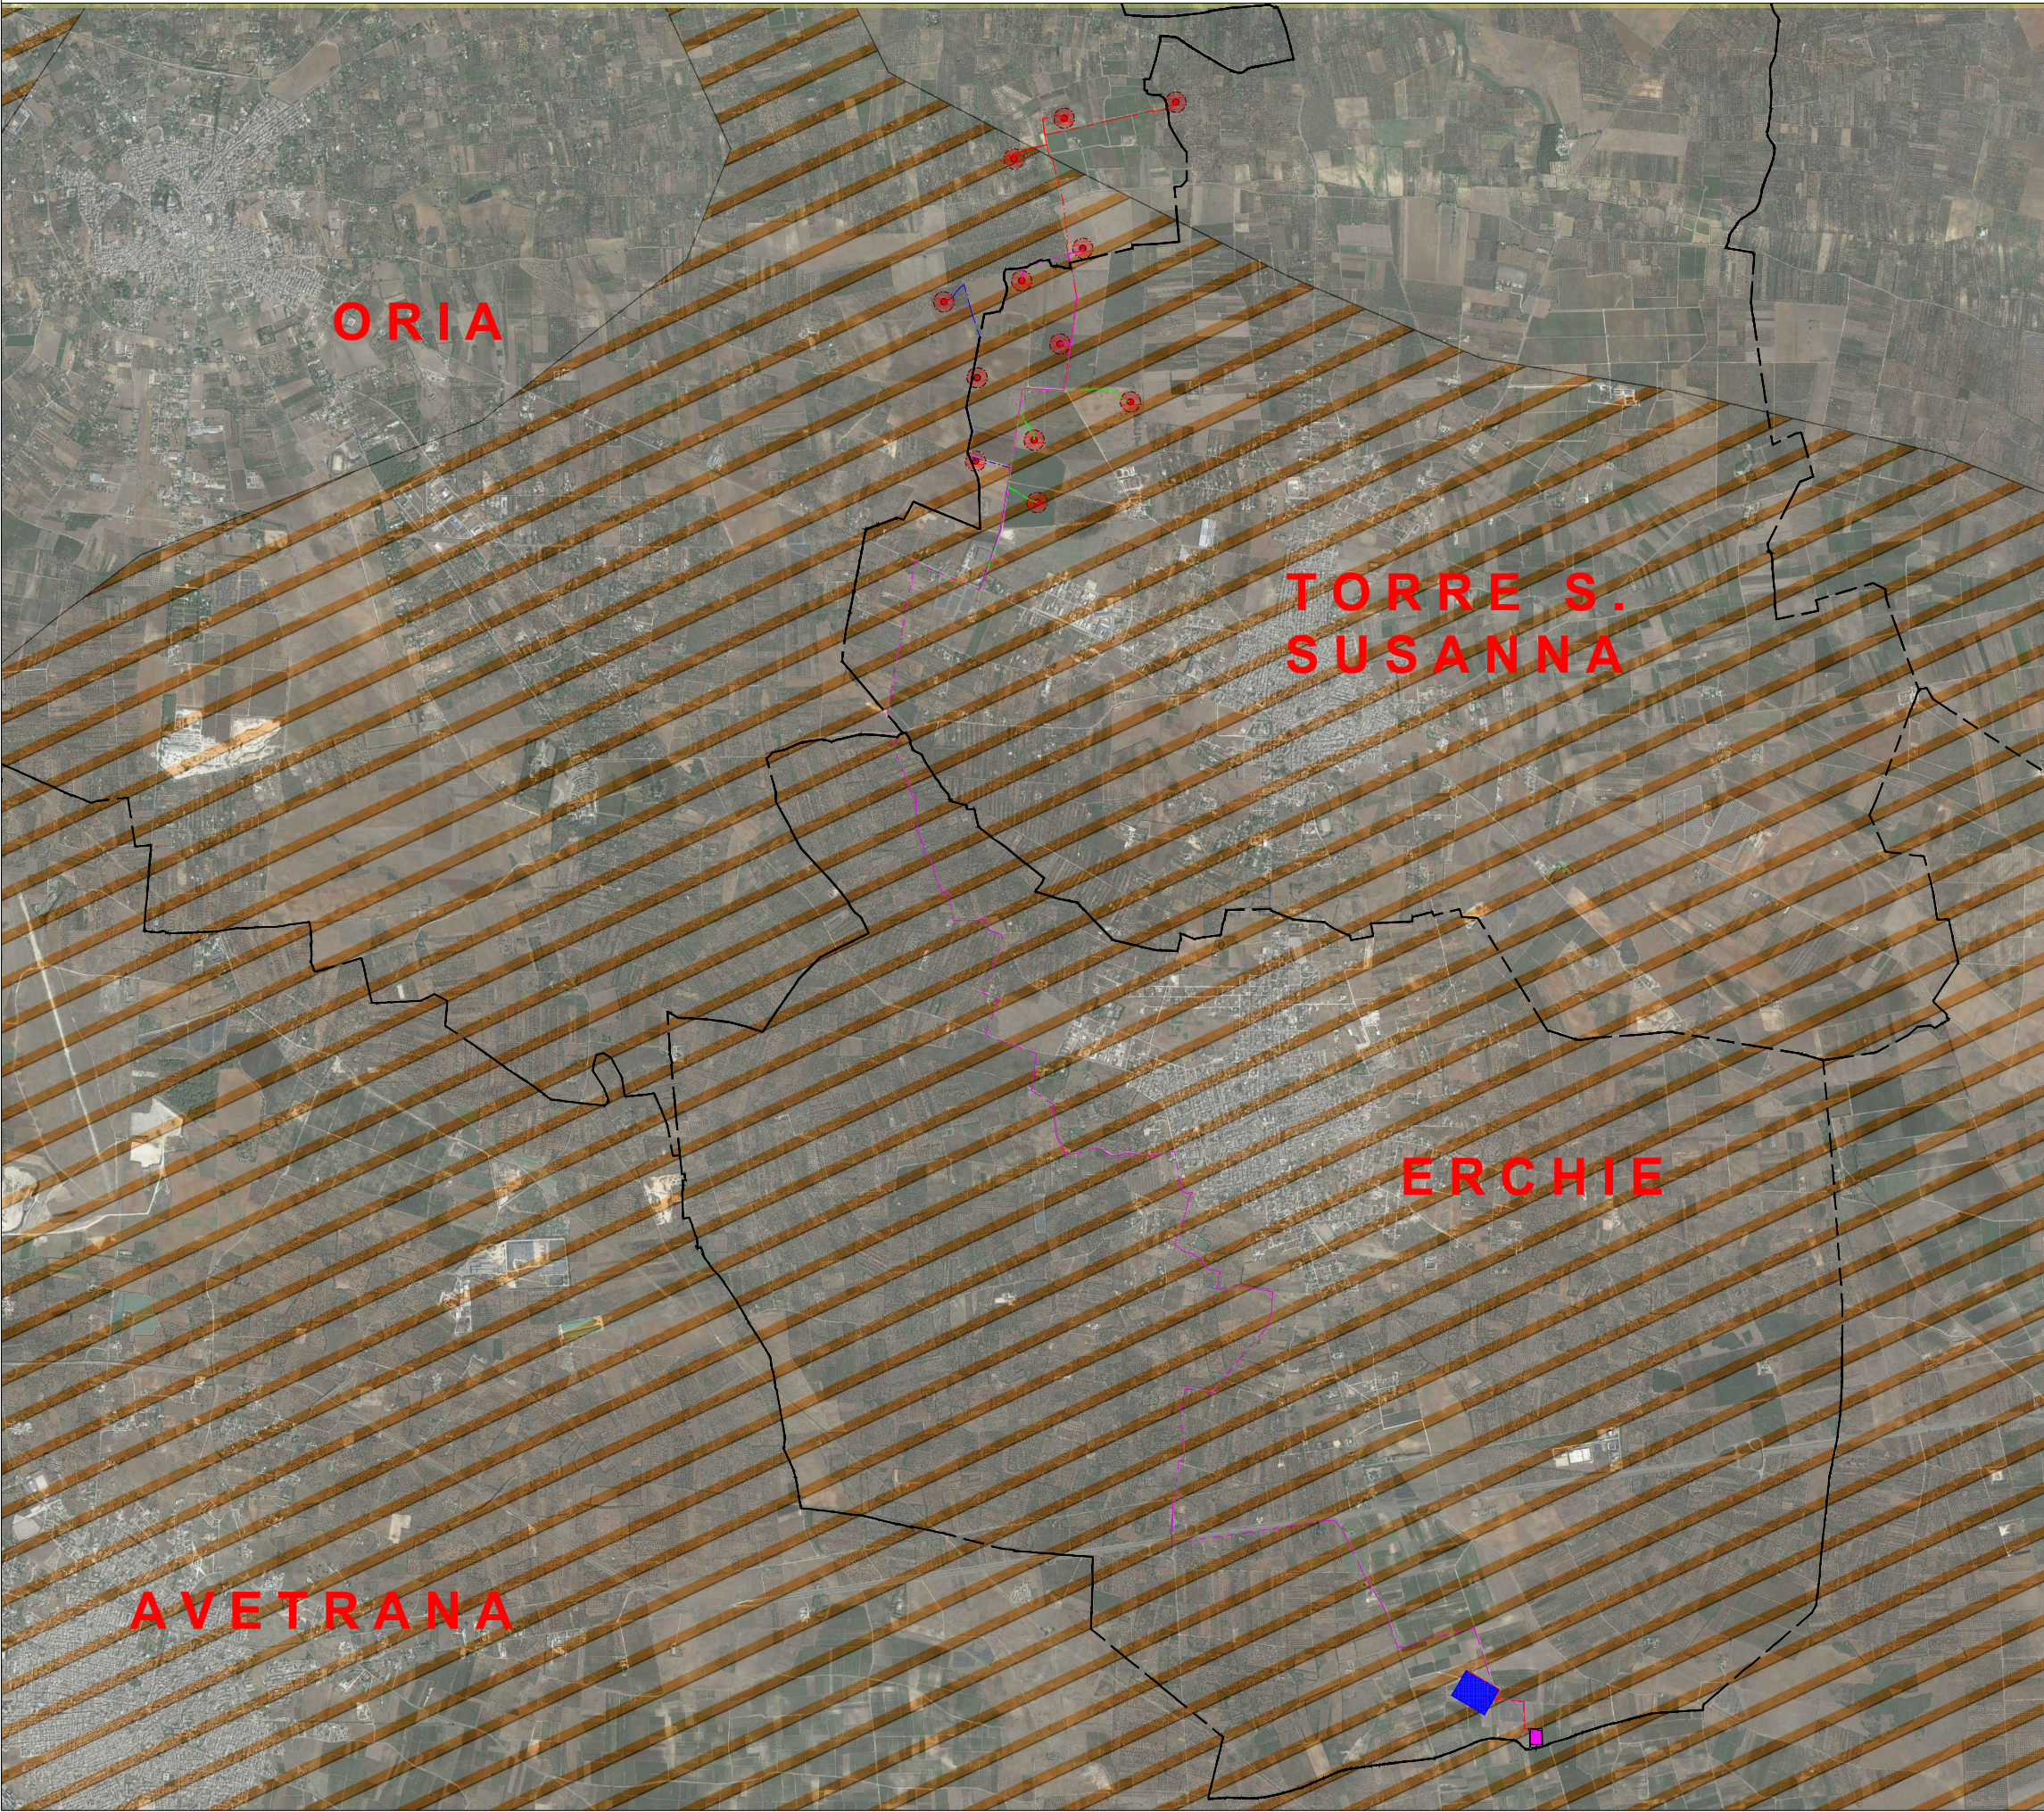

Aree vulnerabili alla contaminazione salina

Scala 1:50000

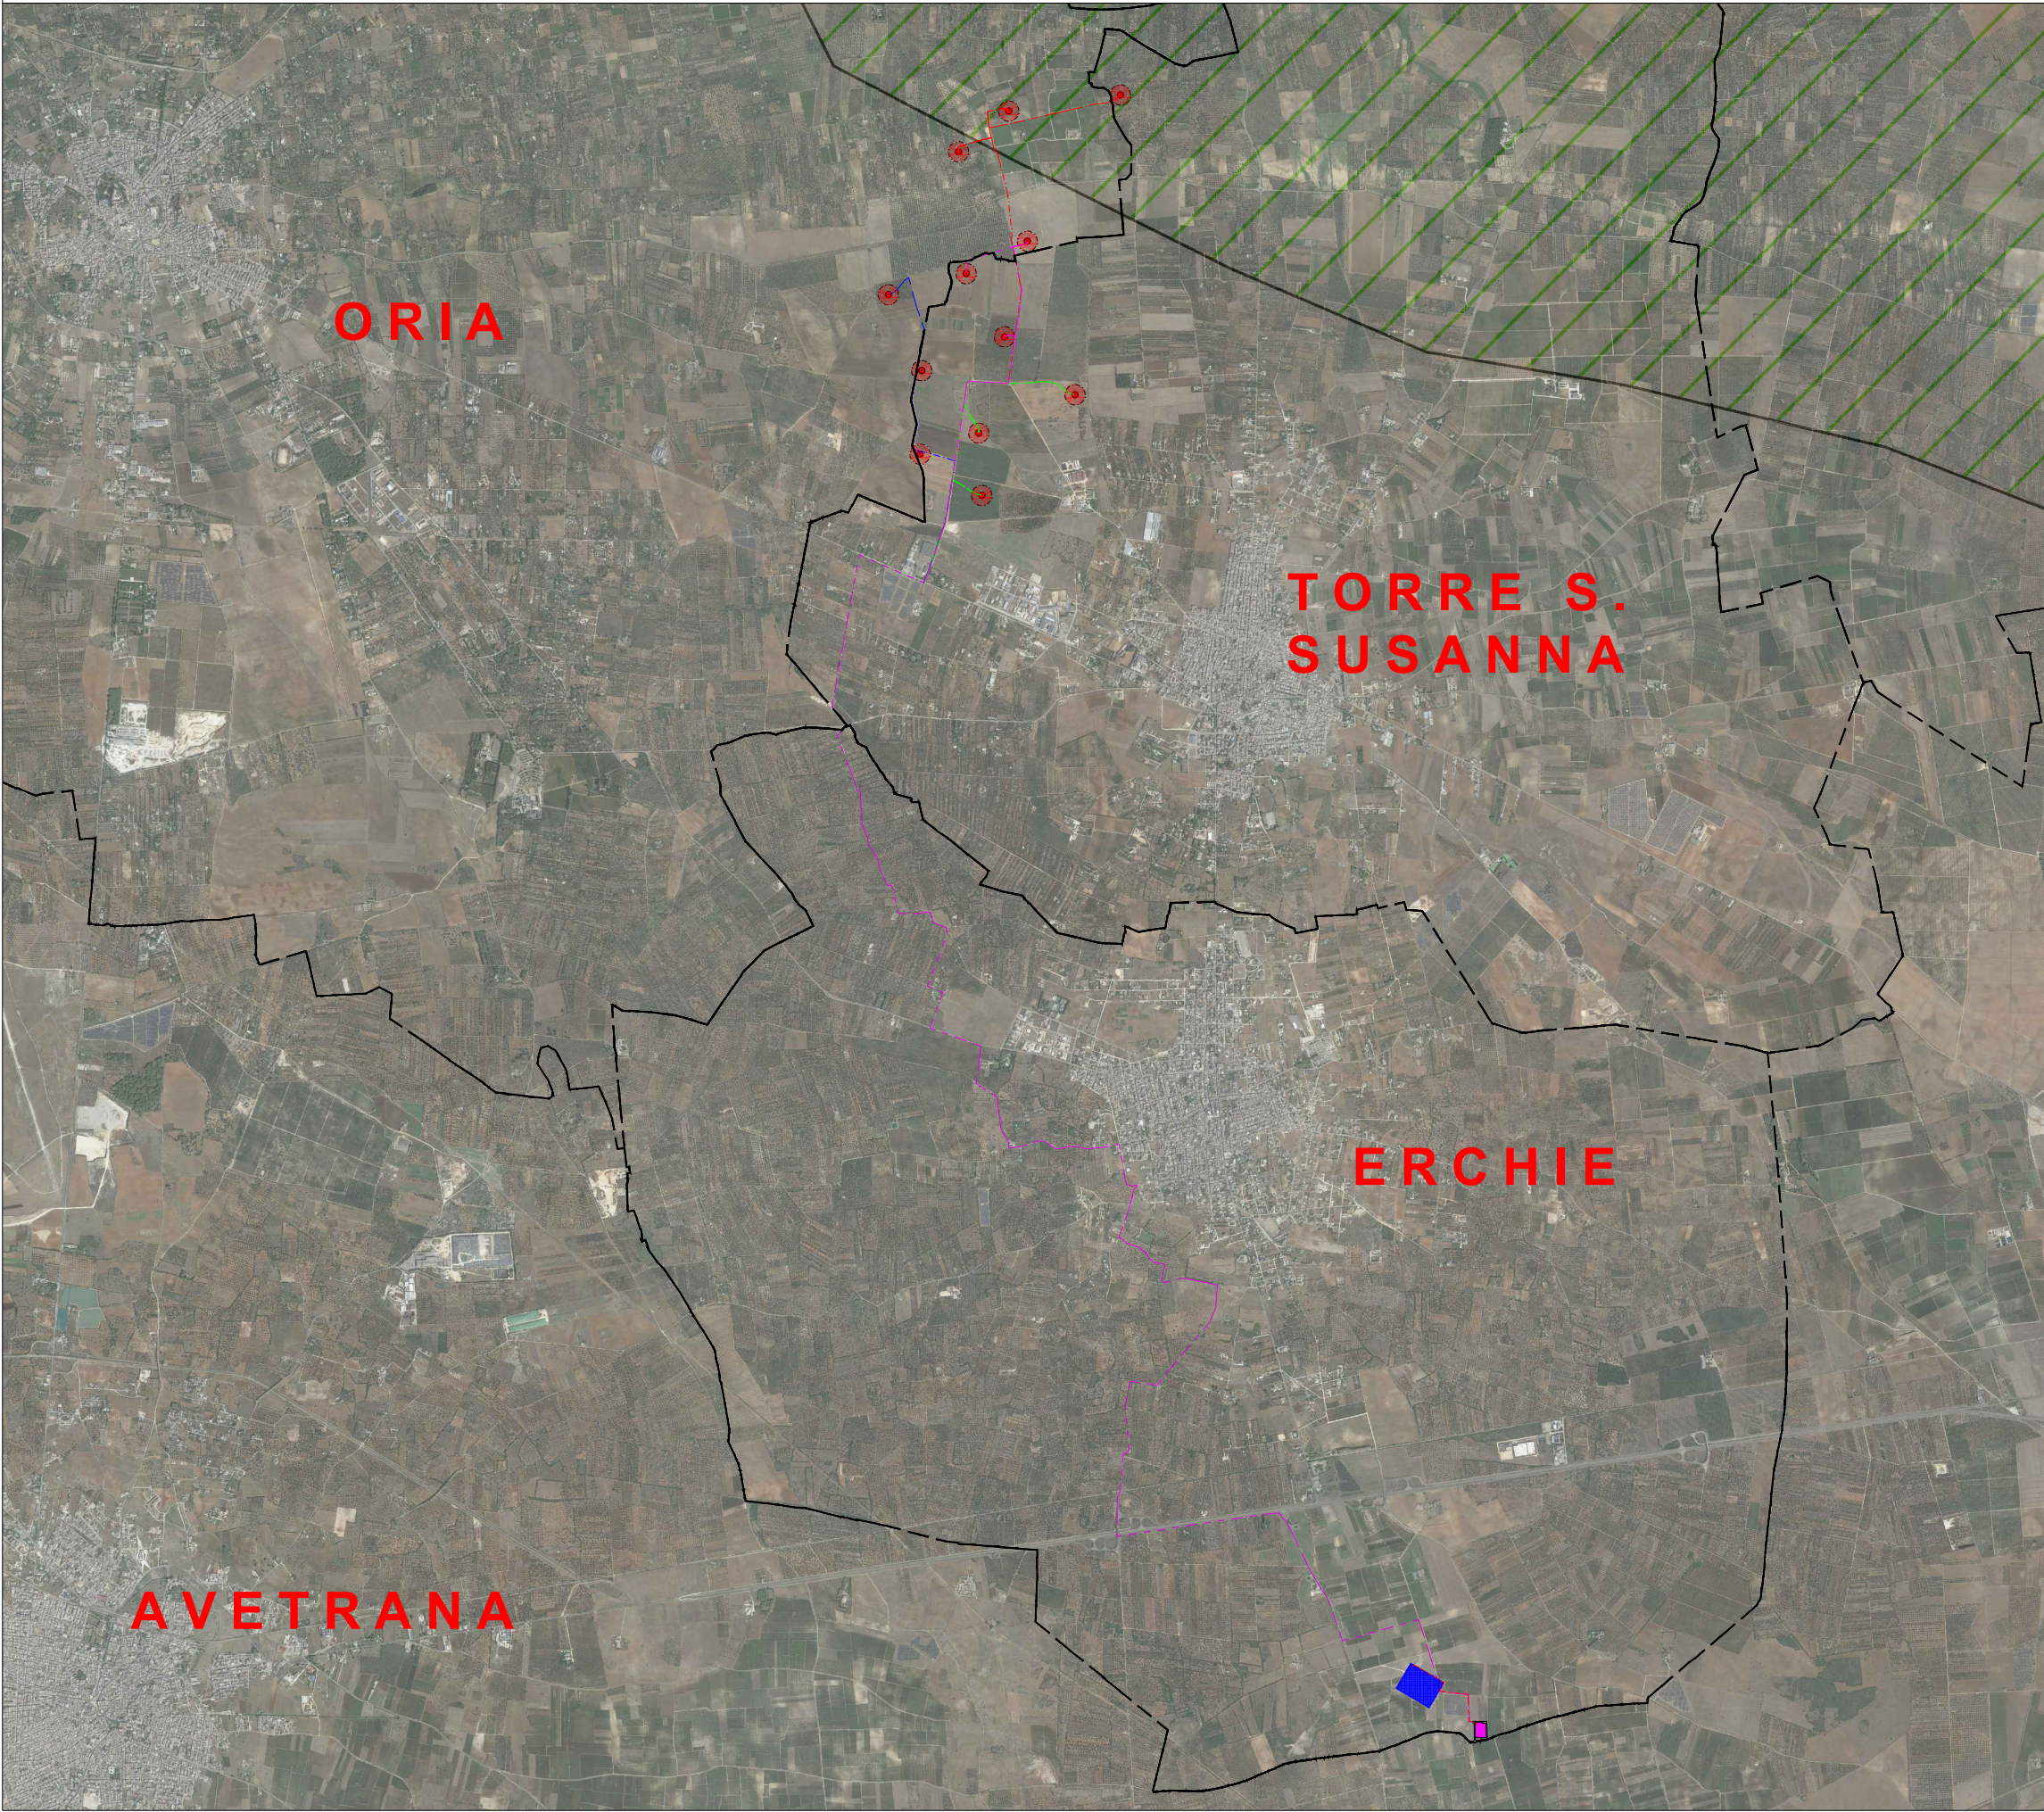


LEGENDA

- Aerogeneratore di progetto
- Elettrodotto MT_Sottocampo A (3x1x630mmq)
- Elettrodotto MT_Sottocampo B (3x1x630mmq)
- Elettrodotto MT_Sottocampo C (3x1x630mmq)
- Elettrodotto MT_Sottocampo D (3x1x630mmq)
- Elettrodotto MT (4x3x1x630mmq)
- Confini comunali
- SSE Utente AT/MT - SE Raccolta
- SE RTN - Erchie 380/150 kV (Terna spa)


Opere di captazione (scopo potabile)

Scala 1:50000

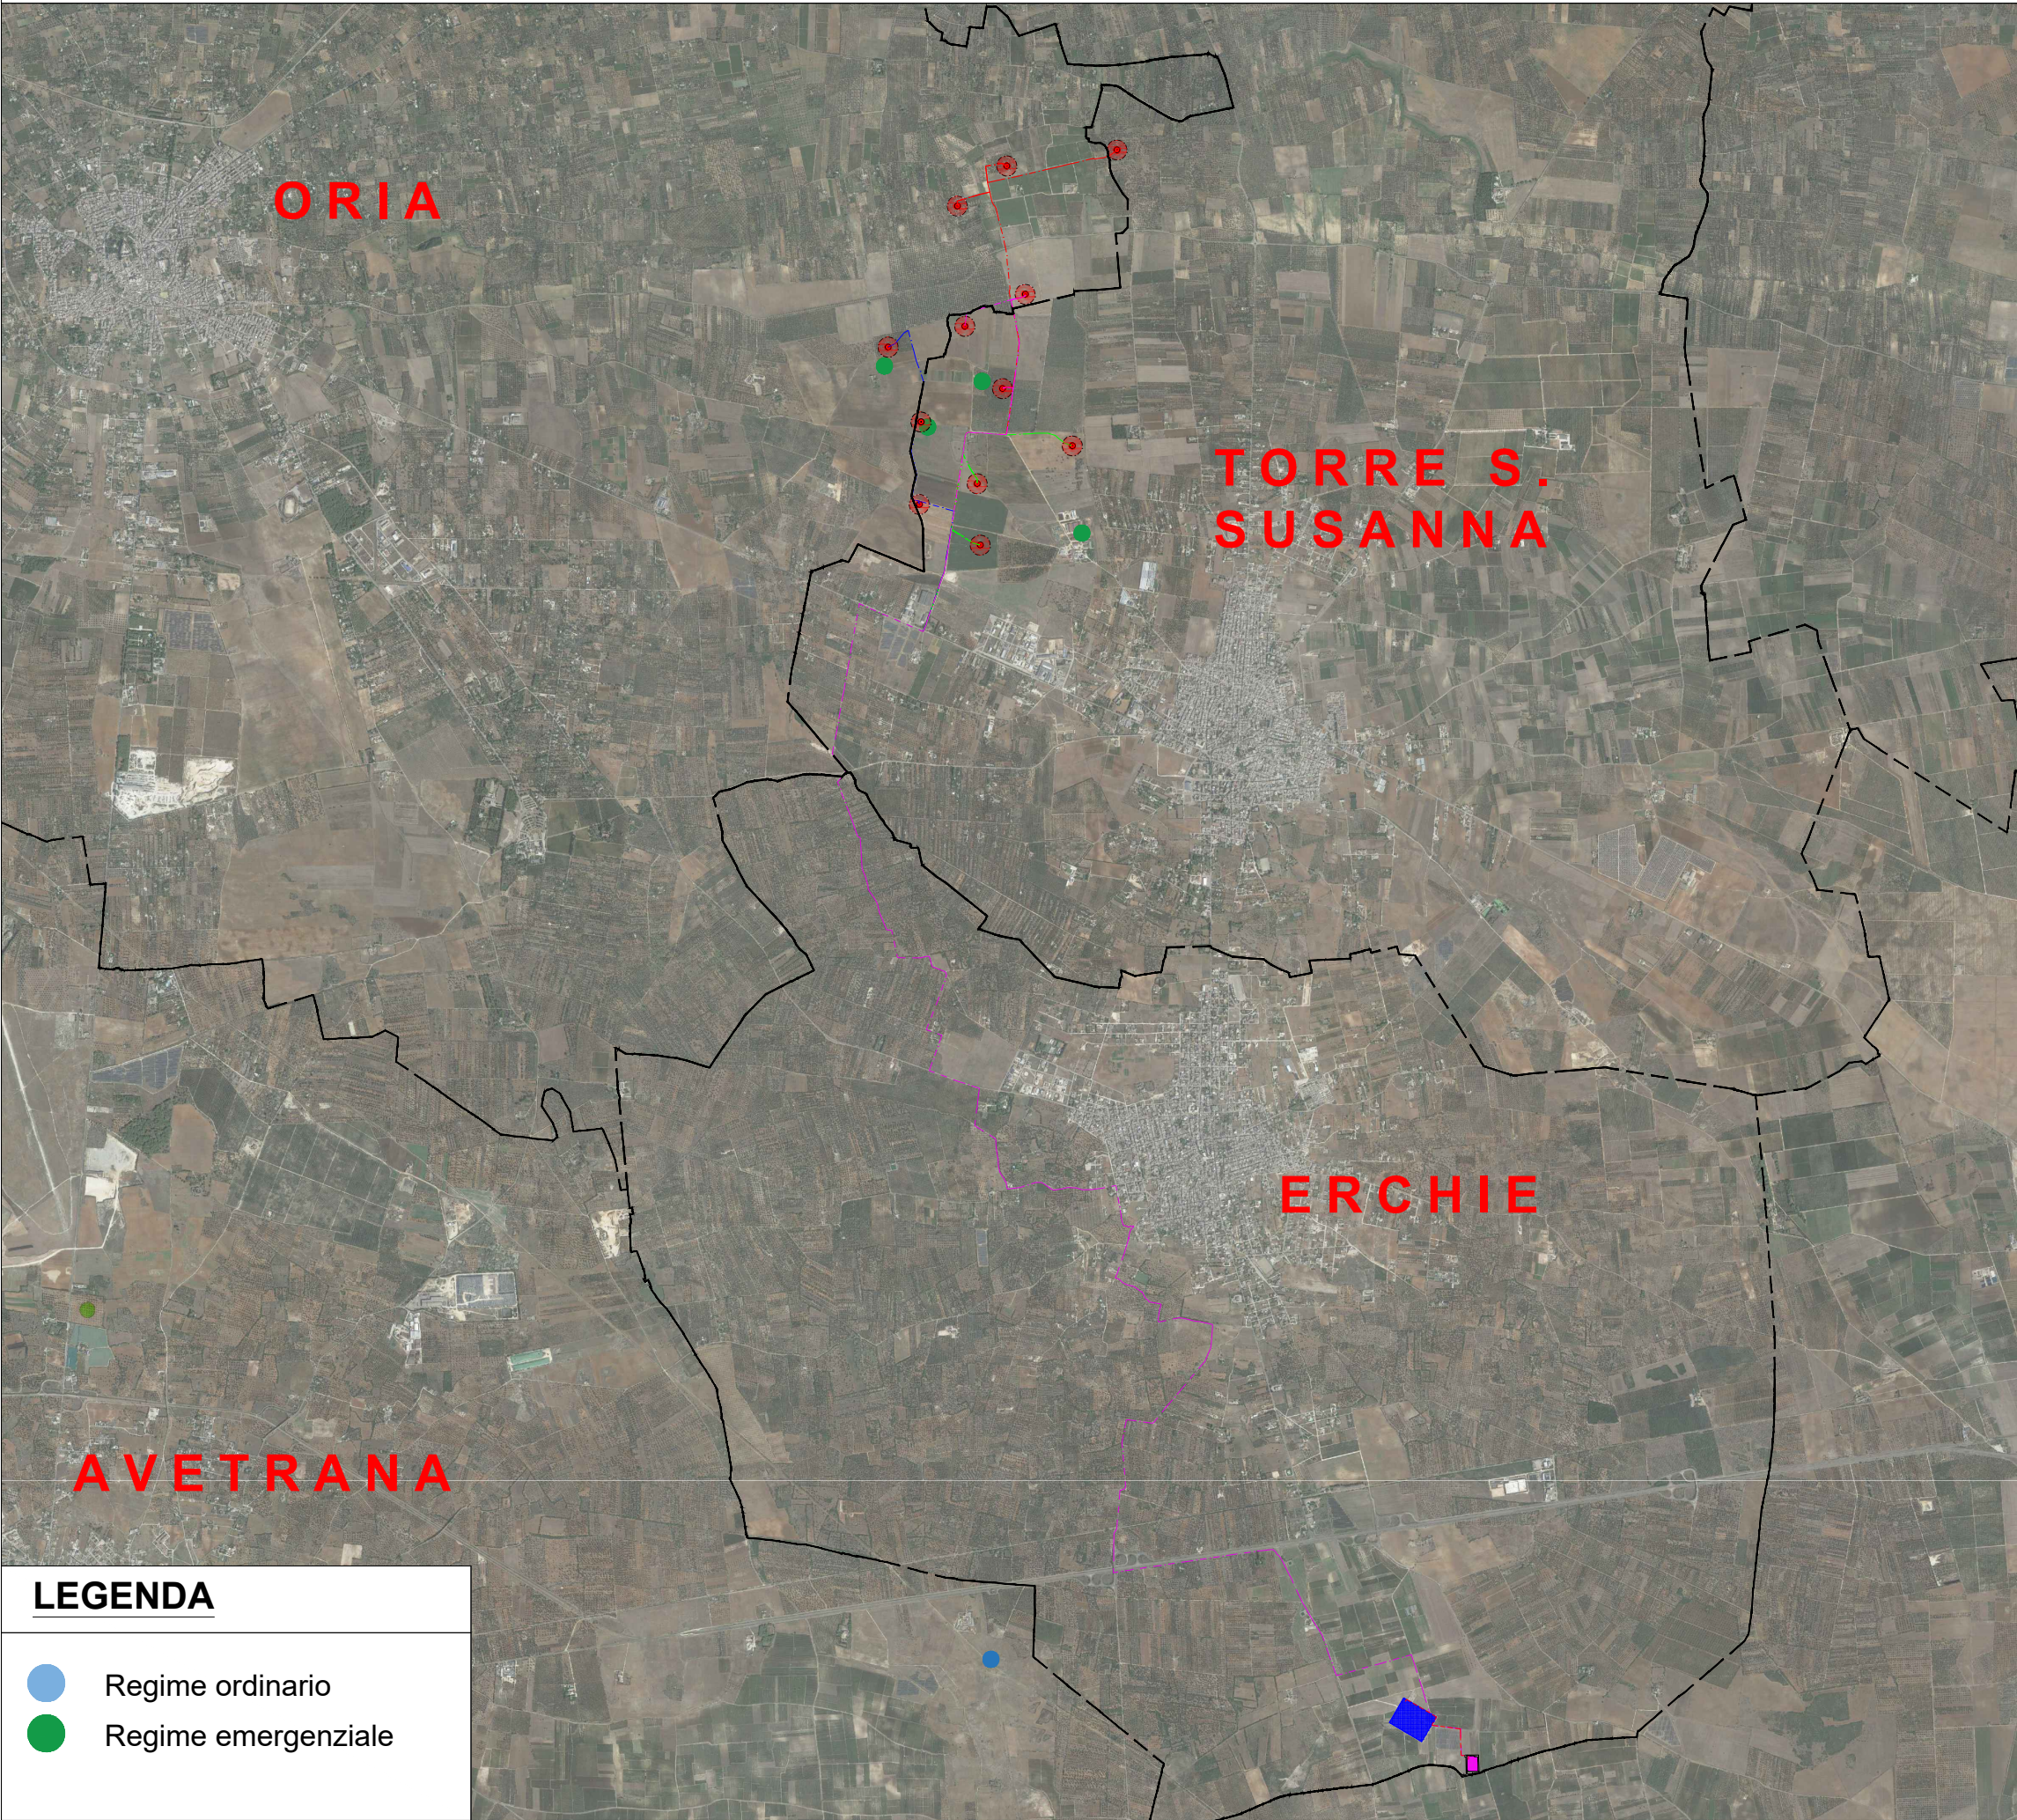

Bacino Area Sensibile

Scala 1:50000

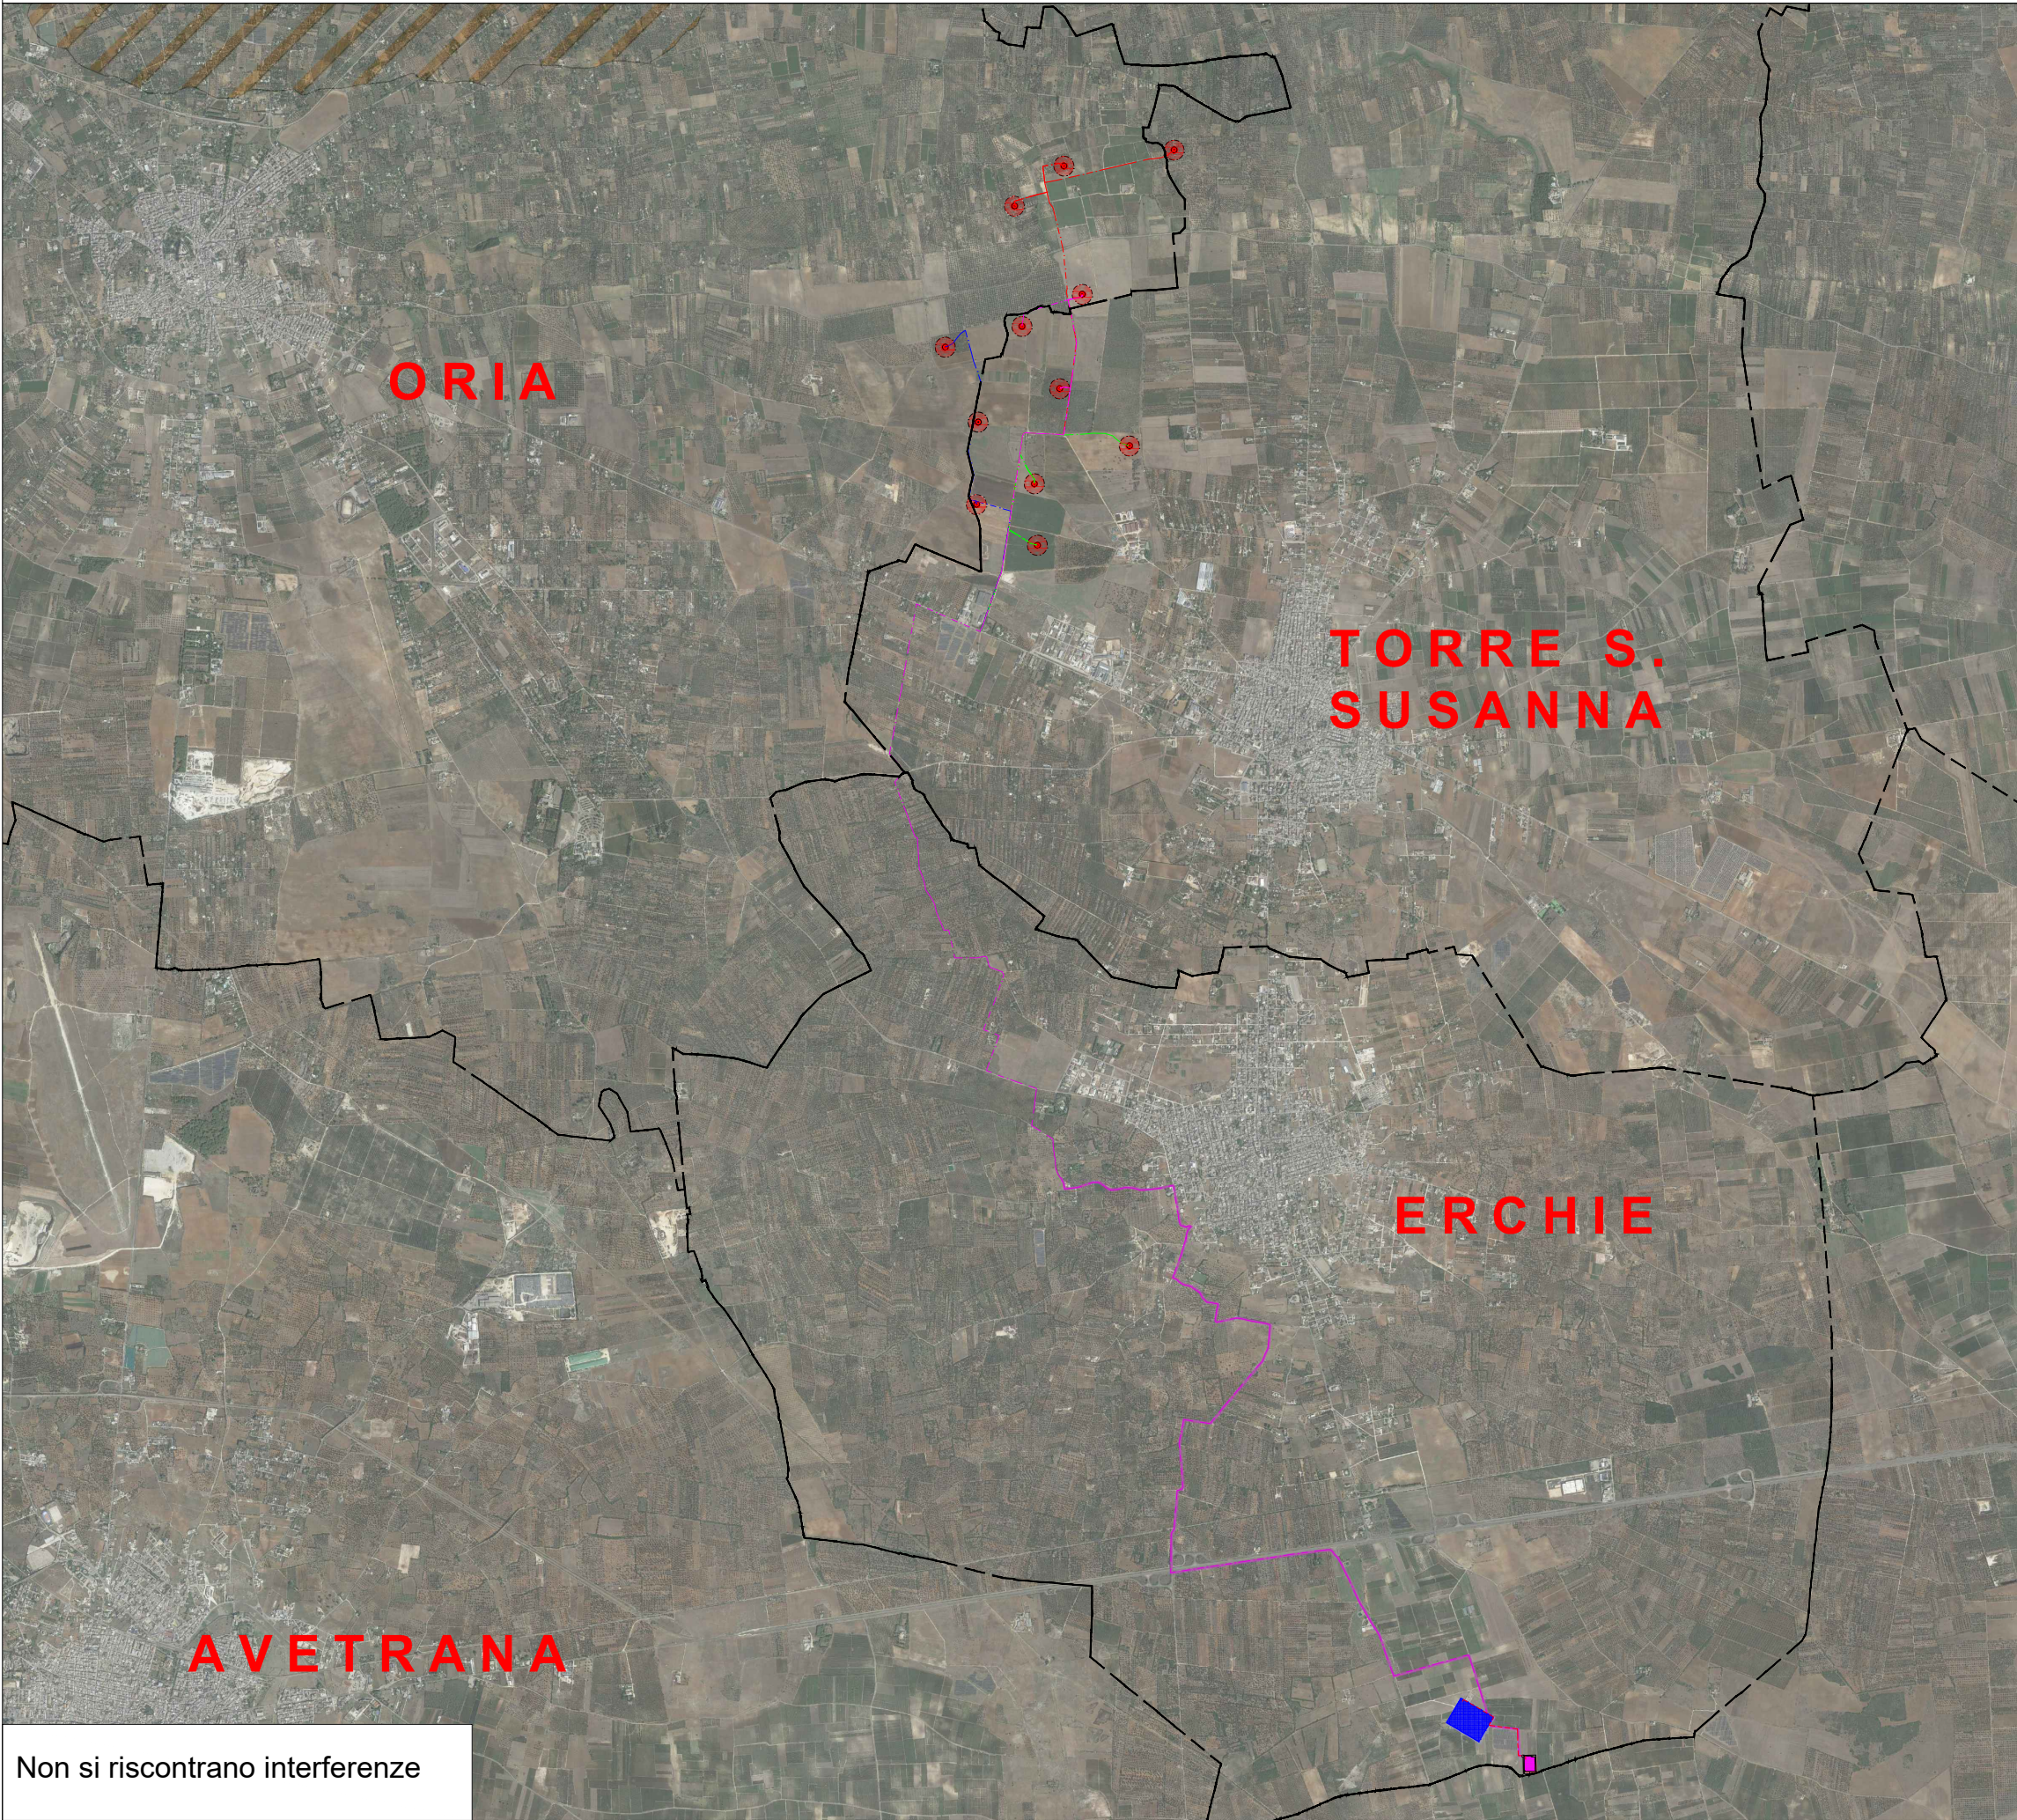

Realizzazione di un impianto di produzione di energia elettrica da fonte rinnovabile eolica da ubicarsi in agro di Torre Santa Susanna (BR) e agro di Oria (BR) e delle relative opere di connessione alla Rete di Trasmissione Nazionale ubicate nei comuni di Torre Santa Susanna ed Erchie (BR).

Potenza nominale: 50,40 MW

ELABORATO

INQUADRAMENTO VINCOLISTICO DELL'IMPIANTO
SECONDO PIANO di TUTELA ACQUE (PTA)

IDENTIFICAZIONE ELABORATO							
Livello progetto	Codice Progetto	Tipo documento	N° Elaborato	N° Foglio	N° Totale fogli	Nome file	Data
PD		D	3.5_05	01	01	D_3.5_05_PTAIMP.pdf	03/2022

REVISIONI					
Rev. n°	Data	Descrizione	Eseguito	Verificato	Approvato
00	10/03/2022	1° Emissione	SPINELLI	AMBRON	AMBRON

PROGETTAZIONE:

MATE System Unipersonale srl

Via Papa Pio XII, n.8 70020 Cassano delle Murge (BA)
tel. +39 080 5746758
mail: info@matesystemsr.it pec: matesystem@pec.it

DIRITTI: Questo elaborato è di proprietà della Land and Wind S.r.l., pertanto non può essere riprodotto né integralmente, né in parte senza l'autorizzazione scritta della stessa. Da non utilizzare per scopi diversi da quelli per cui è stato fornito.

RICHIEDENTE:
LAND AND WIND S.r.l.
Contrada Pezzaviva s.n.c - Torre Santa Susanna
72028 - BRINDISI.

Rappresentante:
Dott. Greco Vito

GRECO VITO
ANTONIO
14.03.2022
13:00:48
GMT+00:00