


- LEGENDA**
- Limiti amministrativi
 - Reticolo idrografico
 - Nodo idrografico
 - Sorgente

Particolare dei recettori delle acque di piattaforma Scala 1:1000

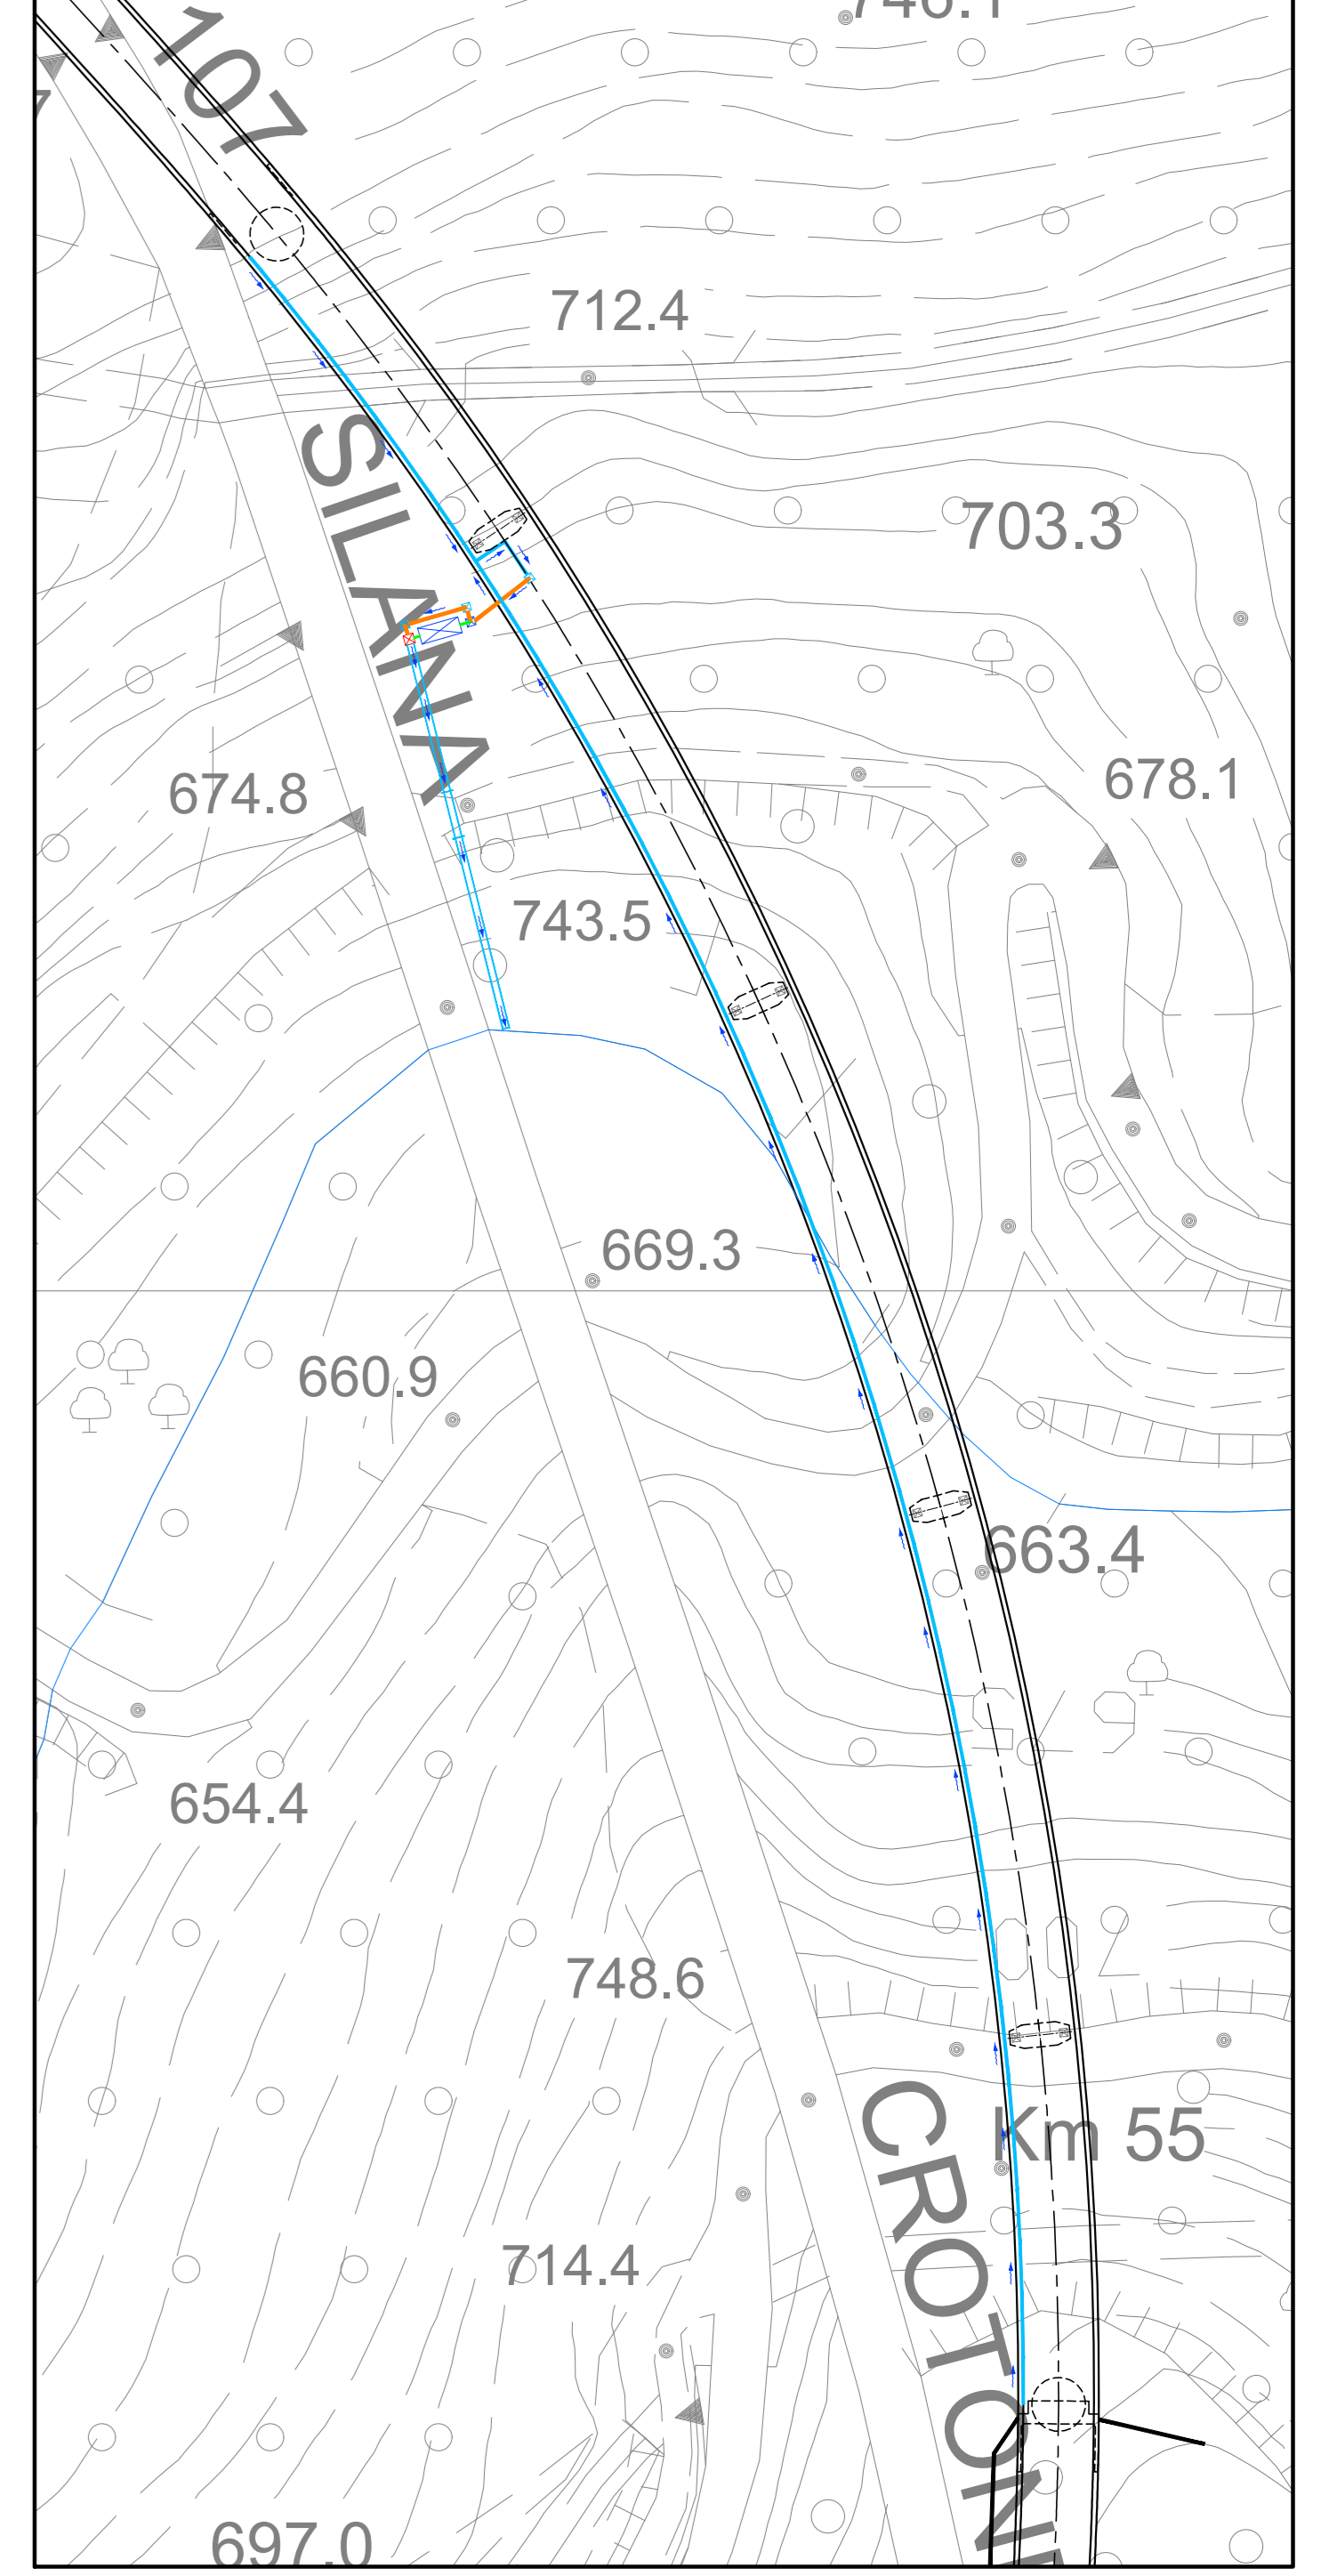

**STRUTTURA TERRITORIA
CALABRIA (AGR CATANZARO)
Demolizione e ricostruzione del
Viadotto CANNAVINO
al km 43+000 della
SS 107 "Silano-Crotonese"**

VERIFICA DI ASSOGGETTABILITA' A VIA

STUDIO AMBIENTALE PRELIMINARE (CUP: F67H21006780001)
CARTA DEL RETICOLO IDROGRAFICO E DELLE ACQUE DI PIATTAFORMA

OP01_08	V382	00800	2	AP	A	26/04/2022
---------	------	-------	---	----	---	------------

Rev.	Data	Descrizione	Redatto	Verificato	Approvato
A	26/04/2022	Emissione per commenti	V. Bonifati	G. Cerchiaro	M.P. Petrangola

Viso:

Ing. Domenico Renda Responsabile del Progettamento	Ing. Luigi Fiano Diretta ingegneria (Aut. 2022) Responsabile ingegneria (Aut. 2022)	Prof. Ing. Marco P. Petrangola Diretta ingegneria (Aut. 1108) Ing. Andrea Polizzi Diretta ingegneria (Aut. 2136) Responsabile del Progetto
---	---	--

