

ELABORATI DI RIFERIMENTO

- IDRAULICA PARTICOLARI TIPOLOGICI
- PLANIMETRIE DI PROGETTO CON RISOLUZIONE DELLE INTERFERENZE IDRAULICHE

1541_PD_0_V00_VWP00_A_WW_PC_01_A
 DALLA: 0736_PD_0_A00_0WS00_0_WW_P2_01
 ALLA: 0761_PD_0_A00_0WS00_0_WW_P2_26


NOTE

IL CONCEDENTE: Regione Emilia-Romagna
 IL CONCESSIONARIO: ARC AUTOSTRADA REGIONALE CISPADANA

AUTOSTRADA REGIONALE CISPADANA
 DAL CASELLO DI REGGIOLO-ROLO SULLA A22
 AL CASELLO DI FERRARA SUD SULLA A13
 CODICE C.U.P. E81B08000060009

PROGETTO DEFINITIVO

ASSE AUTOSTRADALE (COMPRESIVO DEGLI INTERVENTI LOCALI DI COLLEGAMENTO VIARIO AL SISTEMA AUTOSTRADALE)
 PROGETTAZIONE STRADALE
 VIABILITA' INTERFERITA
 V24 - CAVALCAVIA SP 8 DIRAMAZIONE S. FELICE
 PLANIMETRIA E PARTICOLARI DEL SISTEMA DI SMALTIMENTO ACQUE DI PIATTAFORMA

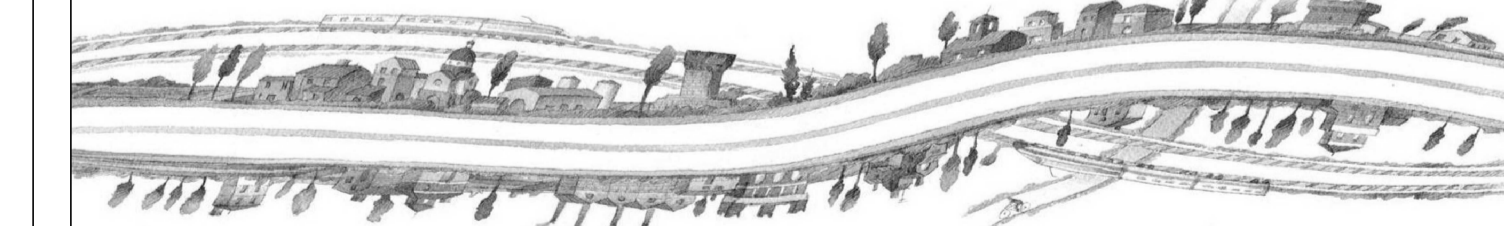

IL PROGETTISTA: Ing. Antonio De Fazio
 Albo Ing. Bologna n° 3696

RESPONSABILE INTEGRAZIONE PRESTAZIONI SPECIALISTICHE: Ing. Emilio Salsi
 Albo Ing. Reggio Emilia n° 945

IL CONCESSIONARIO: Autostrade Regionali Cispadane S.p.A. IL PRESIDENTE: Cristiano Pastucci

G									
F									
E									
D									
C									
B									
A	17.04.2012	EMISSIONE						LUCARELLI DE FAZIO	SALSI
REV.	DATA	DESCRIZIONE	REDAZIONE	CONTROLLO	APPROVAZIONE				
IDENTIFICAZIONE ELABORATO									DATA: MAGGIO 2012
NUM. PROG.	FOCE	GRUPPO	CODICE OPEN MES	TITOLO OPEN	MEMO	TIPO ELABORATO	PROGRESSIVO	REV.	SCALA: 1:2000
1771	P2	0	V24	VCS24	0	SD	P2	01	A

scala di stampa 1:1