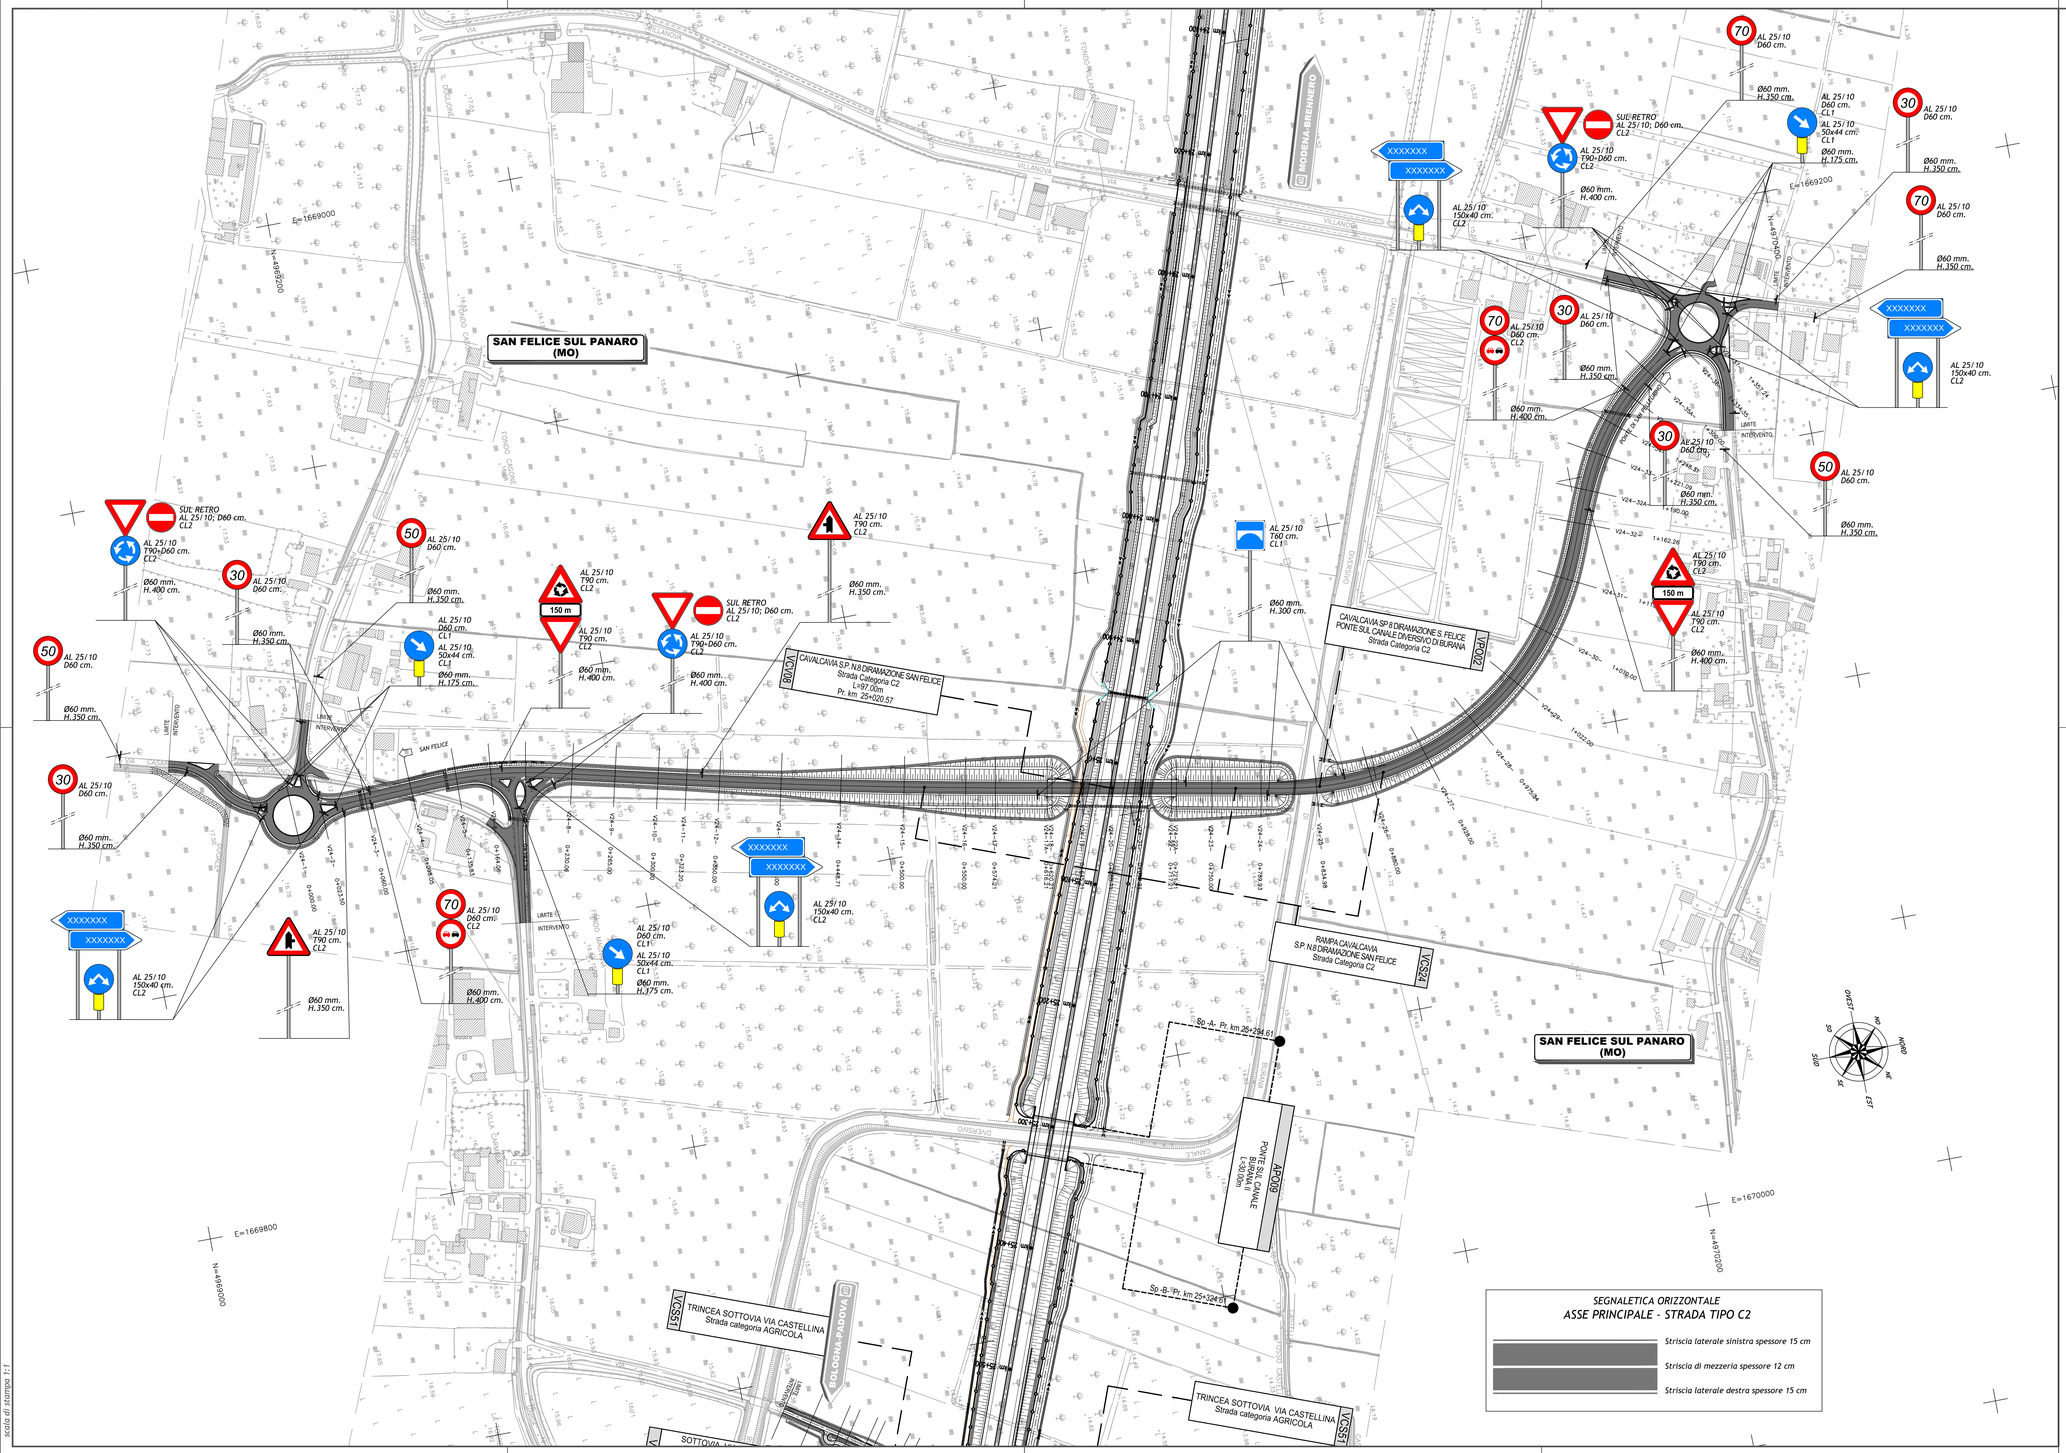
SAN FELICE SUL PANARO (MO)
MODENA-BRENNERO
CAVALCAVIA S.P. N.8 DIRAMAZIONE SAN FELICE
Strada Categoria C2
L=97.00m
Pr. km. 25+020.57
VC5/06
CAVALCAVIA SP 8 DIRAMAZIONE S. FELICE
PONTE SUL CANALE DIVERSIVO DI BURANA
Strada Categoria C2
VP0092
RAMPA CAVALCAVIA
S.P. N.8 DIRAMAZIONE SAN FELICE
Strada Categoria C2
VC5/04
PONTE SUL CANALE BURANA
L=30.40m
AP0/09
TRINCEA SOTTOVIA VIA CASTELLINA
Strada categoria AGRICOLA
VC5/03
BOLOGNA-PADOVA
SUL RETRO
AL 25/10; D60 cm.
CL2
AL 25/10
T90x060 cm.
CL2
AL 25/10
D60 cm.
Ø60 mm.
H.350 cm.
AL 25/10
T90 cm.
CL2
150 m
Ø60 mm.
H.400 cm.
AL 25/10
T60 cm.
CL1
Ø60 mm.
H.300 cm.
AL 25/10
D60 cm.
CL1
AL 25/10
50x44 cm.
CL1
Ø60 mm.
H.175 cm.
AL 25/10
150x40 cm.
CL2
XXXXXXX
AL 25/10
T90 cm.
CL2
AL 25/10
D60 cm.
CL1
AL 25/10
50x44 cm.
CL1
Ø60 mm.
H.175 cm.
LIMITE INTERVENTO
SAN FELICE
E=1669000
N=4969200
E=1669200
N=4969200
E=1669800
N=4969000
E=1670000
N=4970000
Sp -A- Pr. km 25+294.61
Sp -B- Pr. km 25+324.61
V24-32
V24-33
