

SAN FELICE SUL PANARO (MO)

ROTATORIA "A" - RAMO "B"
Via Primo Maggio
b=025+2.50+2.50+0.25=5.50m

ROTATORIA "A" - RAMO "A"
Via Casarino
b=025+2.50+2.50+0.25=5.50m

ROTATORIA "A"
"De=47.00 m"
b=7.00m

INNESTO "C" - RAMO "H"
Via Villa Garde'
b=1.00+4.00+1.00=6.00m

INNESTO "C" - RAMO "G"
Via Villa Garde'
b=1.00+4.00+1.00=6.00m


INNESTO "C" - RAMO "F"
Via Villa Garde'
b=1.00+3.00+3.00+1.00=8.00m

Innesto "C" - Ramo H				Innesto "C" - Ramo G											
V0	X=1669472.2151 Y=4969276.9011	V1	X=1669473.8096 Y=4969310.1675	V2	X=1669509.4822 Y=4969308.1290	V3	X=1669518.1818 Y=4969306.9556	V0	X=1669535.8187 Y=4969306.5949	V1	X=1669520.5985 Y=4969308.6477	V2	X=1669476.5317 Y=4969321.2633	V3	X=1669486.2515 Y=4969361.3716
R	33.000	R	63.000	R	63.000	R	43.000	R	63.000	R	102.615	R	43.000		
A	99.415	A	195.099	A	195.099	A	195.099	A	190.785	A	102.615	A	102.615		
TG	33.305	TG	2.426	TG	2.426	TG	2.426	TG	4.568	TG	41.269	TG	41.269		
SV	52.139	SV	4.850	SV	4.850	SV	4.850	SV	9.120	SV	65.778	SV	65.778		
BS	13.885	BS	0.047	BS	0.047	BS	0.047	BS	0.165	BS	16.600	BS	16.600		

Innesto "C" - Ramo F	
V0	X=1669595.1643 Y=4969297.5813
V1	X=1669518.3154 Y=4969307.9466

Rotatoria "A" - Ramo A				Rotatoria "A" - Ramo B							
V0	X=1669414.7789 Y=4969038.8951	V1	X=1669421.6615 Y=4969065.4314	V2	X=1669455.5180 Y=4969084.4848	V3	X=1669474.7741 Y=4969130.4579	V0	X=1669400.4697 Y=4969154.8229	V1	X=1669474.9527 Y=4969130.9938
R	55.000	R	45.000	R	45.000	R	45.000	R	45.000	R	45.000
A	148.789	A	157.885	A	157.885	A	157.885	A	157.885	A	157.885
TG	23.397	TG	15.453	TG	15.453	TG	15.453	TG	15.453	TG	15.453
SV	44.243	SV	29.770	SV	29.770	SV	29.770	SV	29.770	SV	29.770
BS	4.770	BS	2.579	BS	2.579	BS	2.579	BS	2.579	BS	2.579

Rotatoria "A"											
V0	X=1669473.9861 Y=4969150.4425	V1	X=1669454.0016 Y=4969149.6544	V2	X=1669455.5777 Y=4969109.6855	V3	X=1669495.5467 Y=4969111.2616	V4	X=1669493.9705 Y=4969151.2305	V5	X=1669473.9861 Y=4969150.4425
R	20.000	R	20.000	R	20.000	R	20.000	R	20.000	R	20.000
A	100.000	A	100.000	A	100.000	A	100.000	A	100.000	A	100.000
TG	20.000	TG	20.000	TG	20.000	TG	20.000	TG	20.000	TG	20.000
SV	31.416	SV	31.416	SV	31.416	SV	31.416	SV	31.416	SV	31.416
BS	8.284	BS	8.284	BS	8.284	BS	8.284	BS	8.284	BS	8.284

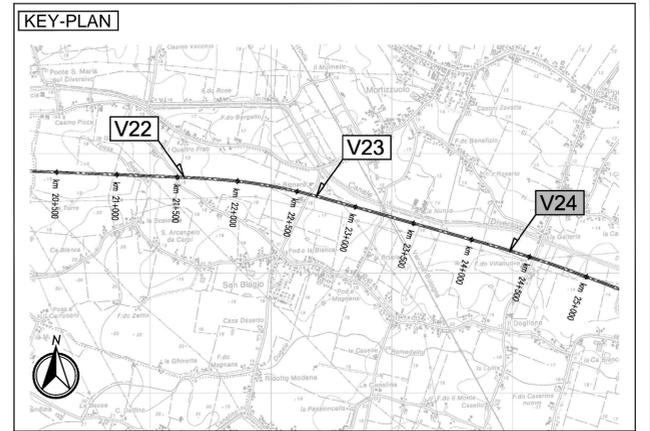

CARATTERISTICHE DEI MATERIALI

NOTE

IL CONCEDENTE: Regione Emilia-Romagna

IL CONCESSIONARIO: ARC AUTOSTRADA REGIONALE CISPADANA

AUTOSTRADA REGIONALE CISPADANA
DAL CASELLO DI REGGIOLO-ROLO SULLA A22
AL CASELLO DI FERRARA SUD SULLA A13
CODICE C.U.P. E81B0800000009

PROGETTO DEFINITIVO

ASSE AUTOSTRADALE (COMPRESIVO DEGLI INTERVENTI LOCALI DI COLLEGAMENTO VIARIO AL SISTEMA AUTOSTRADALE)
PROGETTAZIONE STRADALE
VIABILITA' INTERFERITA
V24 - CAVALCAVIA SP 8 DIRAMAZIONE S. FELICE
PLANIMETRIA ROTATORIA DI TESTATA 1/2

IL PROGETTISTA: Ing. Antonio De Fazio, Albo Ing. Bologna n° 3696

RESPONSABILE INTEGRAZIONE PRESTAZIONI SPECIALISTICHE: Ing. Emilio Salsi, Albo Ing. Reggio-Emilia n° 945

IL CONCESSIONARIO: Autostrada Regionale Cispadana S.p.A., IL PRESIDENTE: Gaetano Paltani

17.04.2012 EMISSIONE

LUCARELLI DE FAZIO SALS

IDENTIFICAZIONE ELABORATO: 1778 PD 0 V24 VC[S]24 0 SD PL 01 A

DATA: MAGGIO 2012

SCALA: 1:500