CABINA PARALLELO MT

SEZIONE B- B

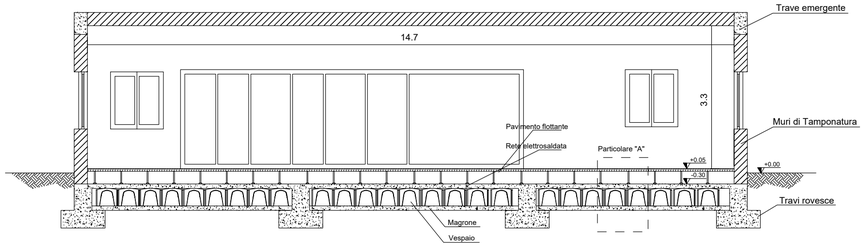

PIANTA

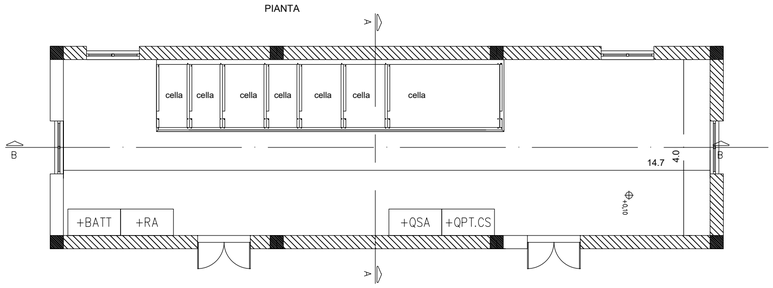

SEZIONE A-A

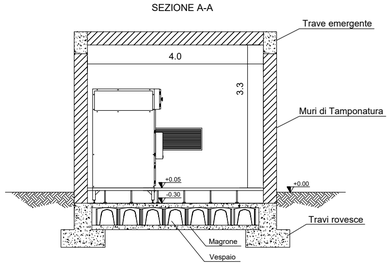

CABINA CONVERSIONE E TRASFORMAZIONE

PIANTA CON CUNICOLI E FOROMETRIE

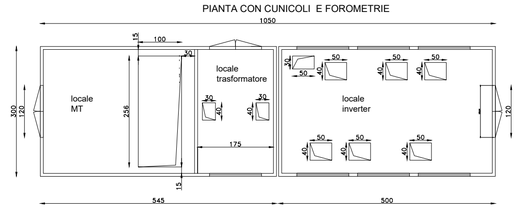

VISTA FRONTALE
SEZIONE B - B

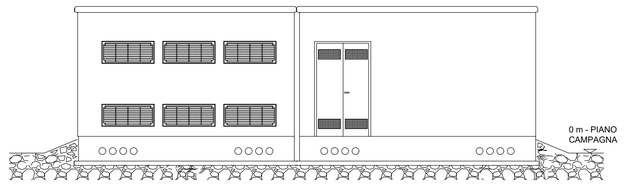

APPARECCHIATURE

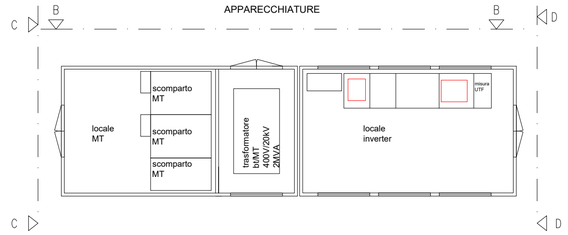

VISTA POSTERIORE SEZIONE A - A

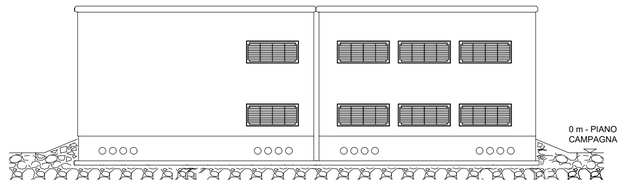

IMPIANTI INTERNI LUCE ED FM

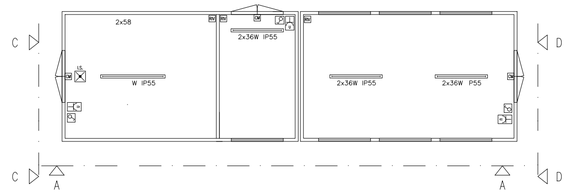

VISTA LATERALE
SEZIONE D - D

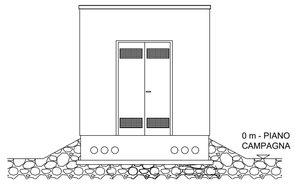

VISTA LATERALE
SEZIONE C - C

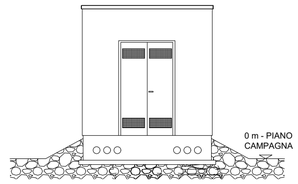

LEGENDA APPARECCHIATURE

- COMANDO ILLUMINAZIONE - INTERRUTTORE IP55
- PRESA UNEL 2P+T IP55
- PLAFONIERA AUTOALIMENTATA 1X18W 1h AUTONOMIA
- PLAFONIERA STAGNA
- PULSANTE DI SGANCIO INTERRUTTORE GENERALE
- ALIMENTAZIONE ELETTRICA ESTRATTORE
- CONTATTO MAGNETICO
- RILEVATORE VOLUMETRICO

CONTAINER DI STORAGE

PROSPETTO FRONTALE

VISTA SUPERIORE

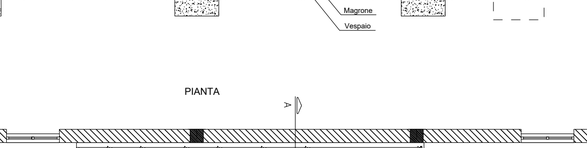

PROSPETTO POSTERIORE

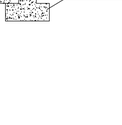

PANTA

PROSPETTO LATERALE

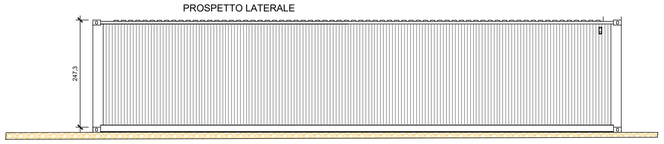

SEZIONE A-A

Ppiazzale in stabilizzato granulometrico
rinforzato con geotessuto

CABINA DI CONVERSIONE

PIANTA CON CUNICOLI E FOROMETRIE

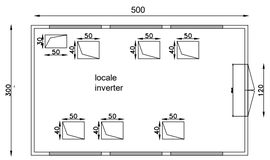

VISTA FRONTALE

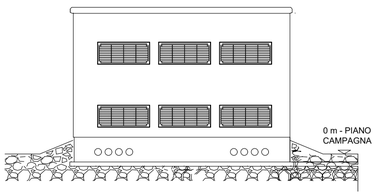

VISTA LATERALE

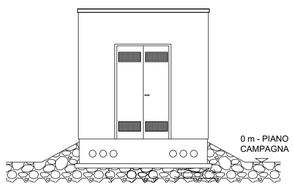

APPARECCHIATURE

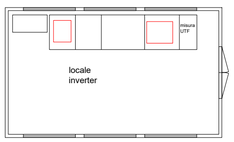

IMPIANTI INTERNI LUCE ED FM

LEGENDA APPARECCHIATURE

- COMANDO ILLUMINAZIONE - INTERRUTTORE IP55
- PRESA UNEL 2P+T IP55
- PLAFONIERA AUTOALIMENTATA 1X18W 1h AUTONOMIA
- PLAFONIERA STAGNA
- PULSANTE DI SGANCIO INTERRUTTORE GENERALE
- ALIMENTAZIONE ELETTRICA ESTRATTORE
- CONTATTO MAGNETICO
- RILEVATORE VOLUMETRICO

IMPIANTO FOTOVOLTAICO APRICENA 02

COMMITTENTE **Whysol - E Sviluppo S.r.l.**
Via Meravigli n. 3
20123 Milano

ORDINE INGEGNERI PROVINCIA TARANTO
Dott. Ing. CERINO Fabio n° 2048
Sezione A
Settori: Civile Ambientale Industriale Informazione

I PROGETTISTI
Dott. Ing. Fabio Cerino
Dott. Ing. Angelo Destratis
Dott. Ing. Giuseppe Pecorella

Minerva s.r.l.
VIALE VIRGILIO, 113
74121 TARANTO
Minerva srl
... cambiare il progetto!

Oggetto:
CABINE DI CAMPO E CONTAINER PER STORAGE

Redatto	Verificato	Approvato	Bozza	X	Tavola:
GP	GP	FC	Definitiva		Q.13

Rev.	Eseguito	Oggetto	Data	Fase:	
01	GP	PRIMA EMISSIONE	21/12/19	Esecutivo	
				Costruttivo	
				As-Built	

Codice: APR01_Q.13
Scala: 1:50
Data: dicembre 2019
Nome file: APR01_Q13.dwg