


# LEGENDA

- AREA SSE
- SSE WHYSOL
- LINEA CAVIDOTTO MT
- LINEA CAVIDOTTO AT
- STRADA DI ACCESSO WHYSOL SU STRADA INTERPODERALE

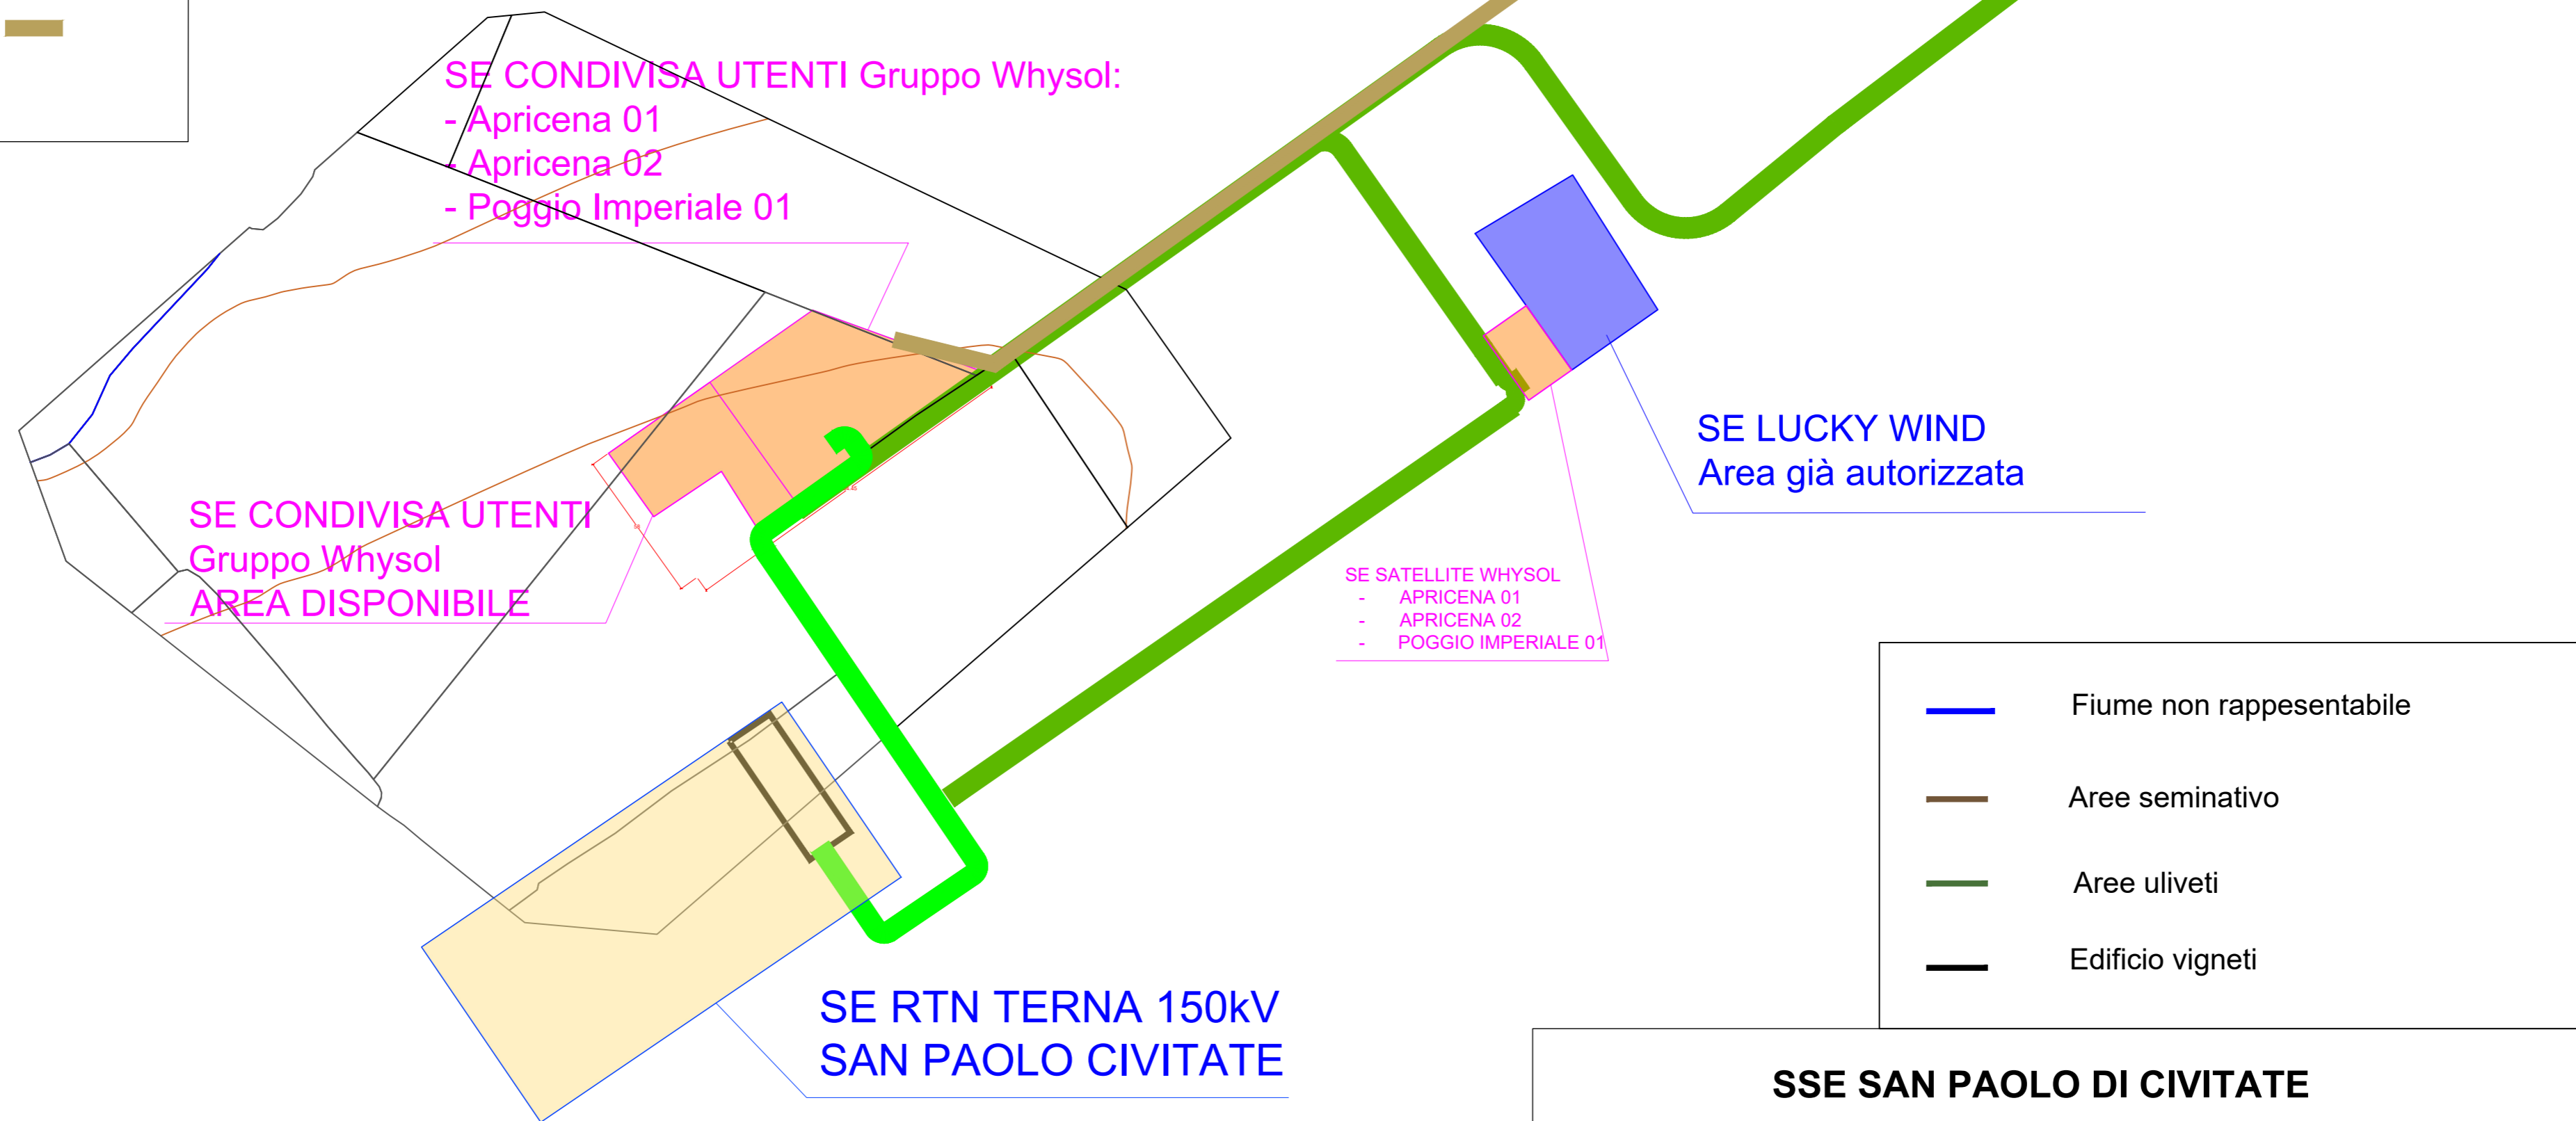

- Fiume non rappresentabile
- Aree seminativo
- Aree uliveti
- Edificio vigneti

## SSE SAN PAOLO DI CIVITATE

COMMITTENTE **Whysol - E Sviluppo S.r.l.**  
Via Meravigli n. 3  
20123 Milano

ORDINE INGEGNERI PROVINCIA TARANTO  
Sezione A  
Dott. Ing. CERINO Fabio  
Settore: Civile Ambientale Industriale Informazione  
n° 2048

Dott. Ing. Fabio Cerino  
Dott. Ing. Angelo Destratis  
Dott. Ing. Giuseppe Pecorella

**Minerva s.r.l.**  
VIALE VIRGILIO, 113  
74121 TARANTO



... cambiare le prospettive!

Oggetto: **INQUADRAMENTO SSE SU RILIEVO**

Redatto ADS	Verificato ADS	Approvato FC	Bozza Definitiva <input checked="" type="checkbox"/>	Tavola: <b>Q.3a</b>
Rev. 01	Eseguito ADS	Oggetto rev_W	Data 13/12/19	Fase: Esecutivo <input type="checkbox"/>
Rev. 02	Eseguito ADS	Oggetto rev_W	Data 07/04/22	Fase: Costruttivo <input type="checkbox"/>
			As-Built <input type="checkbox"/>	Codice: SSE_Q.3a Scala: 1:5.000 Data: Aprile 2022 Nome file: q1_20220405.dwg

