
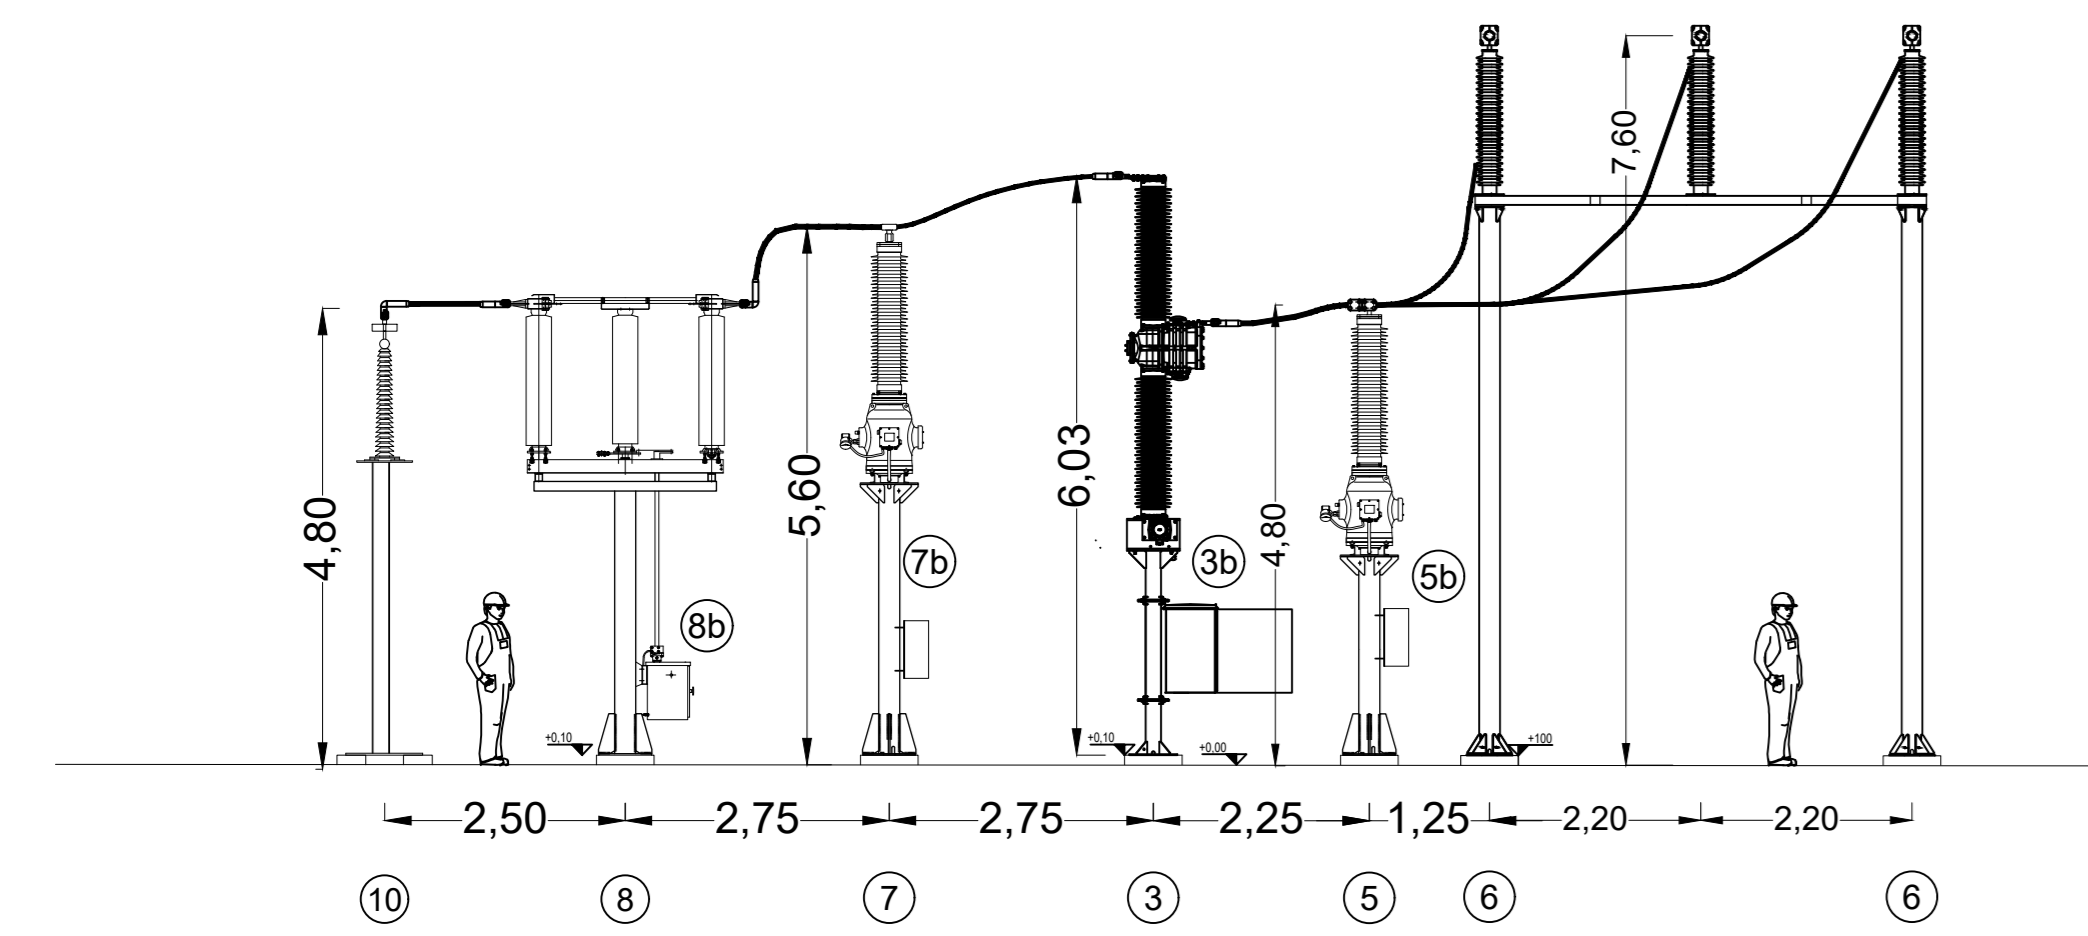



SSE IMPIANTI APRICENA 01, APRICENA 02, POGGIO IMPERIALE 01 - scala 1:500

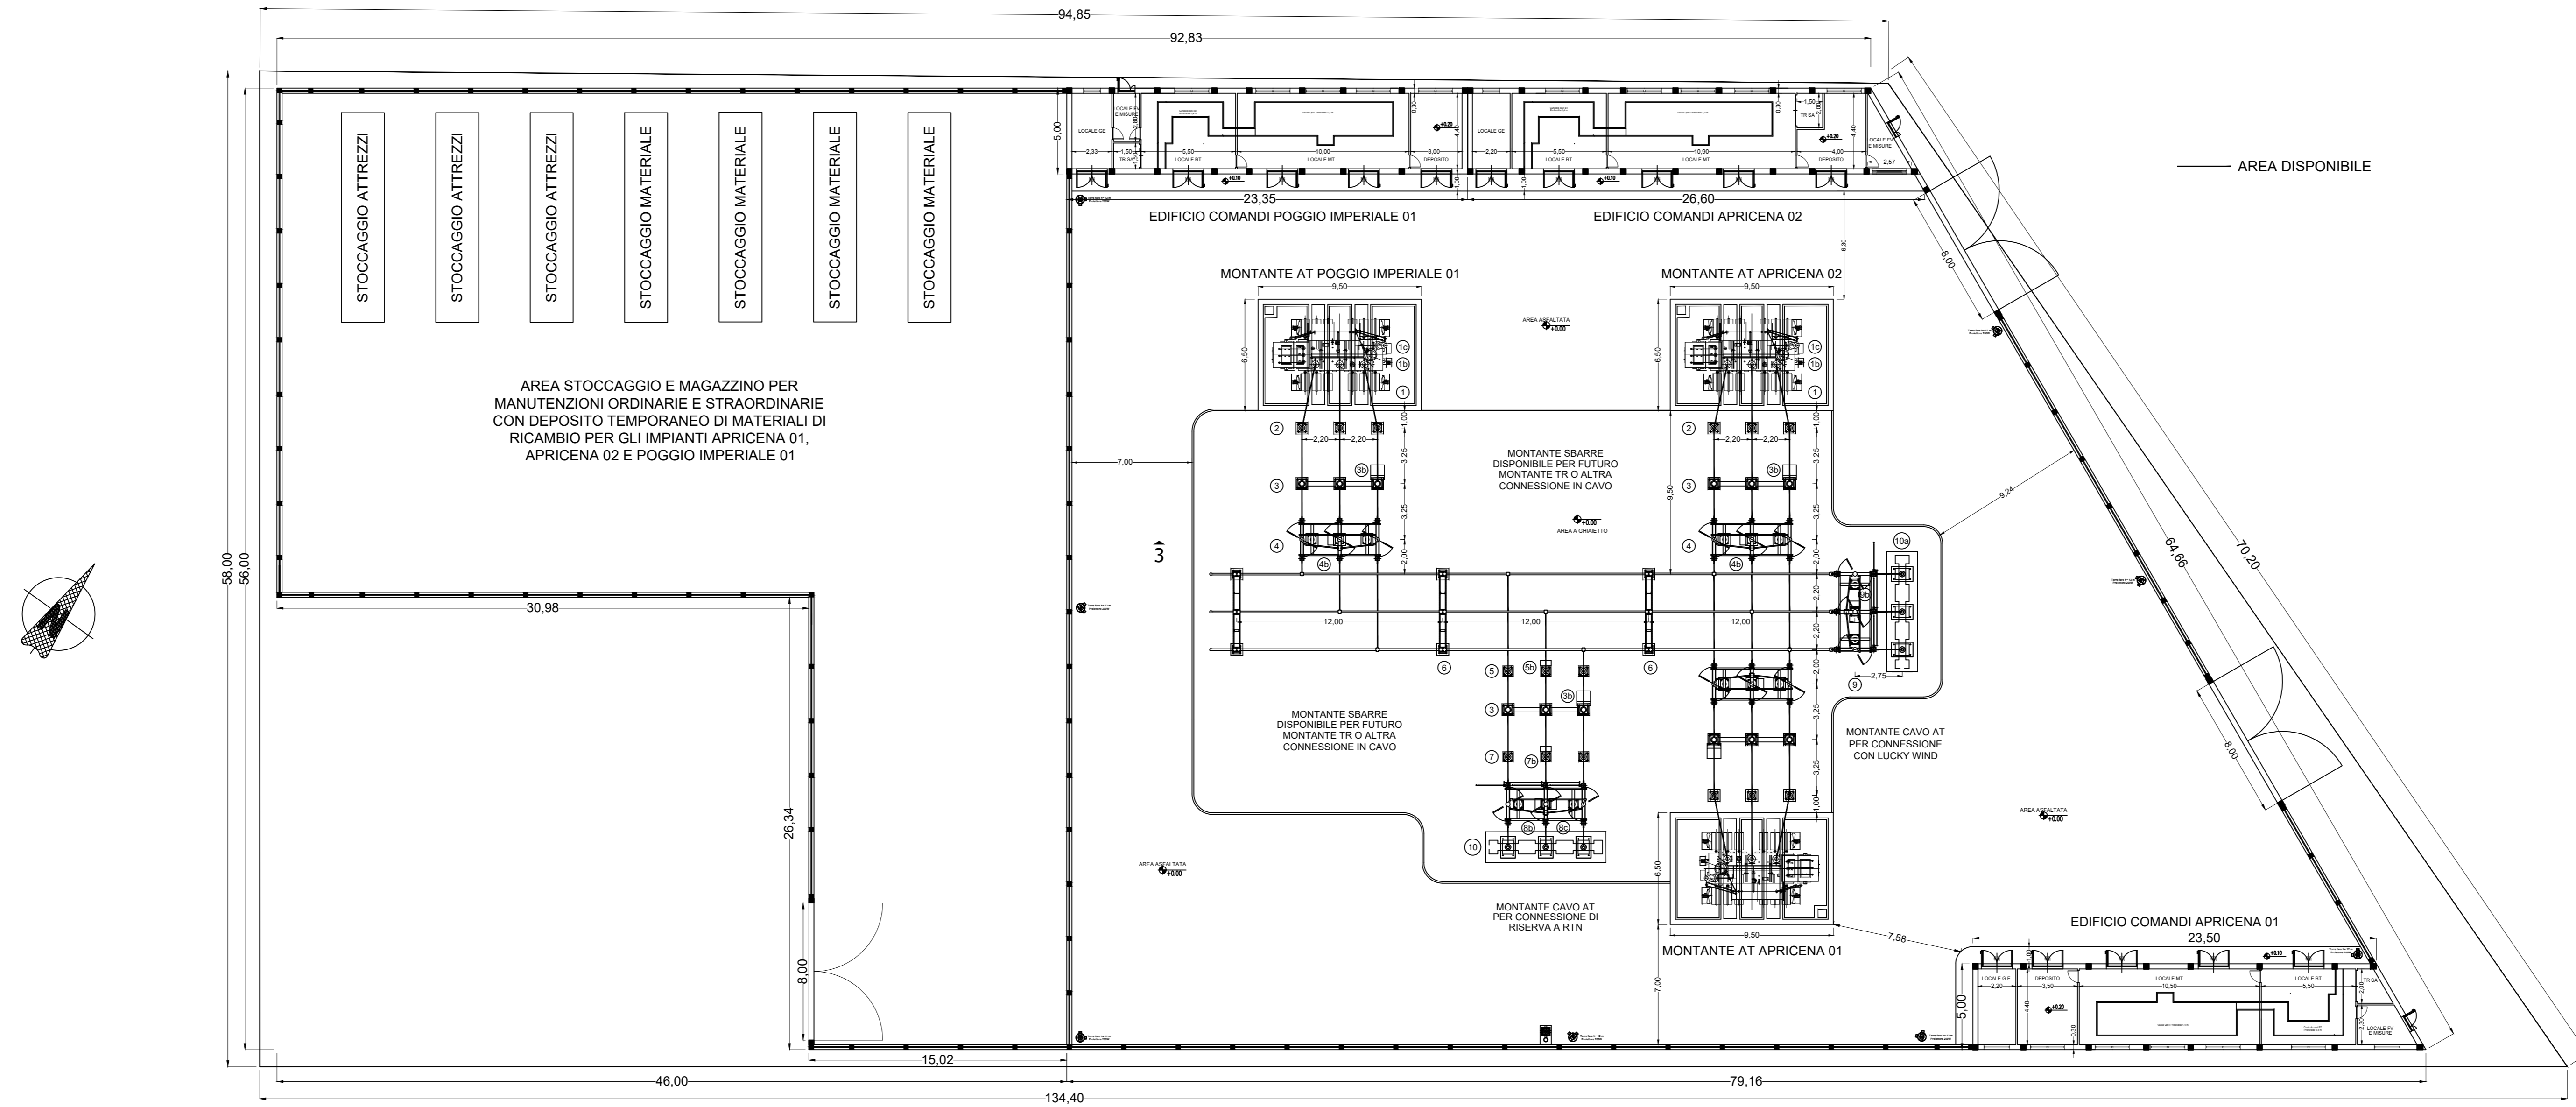


SEZIONE 2-2'

LISTA APPARECCHIATURE ELETTROMECCANICHE			
POS.	DESCRIZIONE		
1	TRASFORMATORE AT/MT	6	PORTALE SBARRE A DUE COLONNE
1b	CASSETTA AUSILIARI TR AT/MT	7	TRASFORMATORE DI TENSIONE PER MISURE
1c	CASSETTA DI COMANDO VSC	7b	CASSETTA SECONDARI ATVP PER MISURE E PROTEZIONI
2	SCARICATORE DI SOVRATENSIONE A.T.	8	SEZIONATORE TRIPOLARE A.T. CON LAME DI TERRA
3	TRE TA A.T. IN INTERRUTTORE TRIPOLARE	8b	CASSETTA DI COMANDO SEZIONATORE TRIPOLARE A.T. CON LAME DI TERRA
3b	CASSETTA DI COMANDO INTERRUTTORE A.T. E SECONDARI TA	9	SEZIONATORE A.T. CON LAME DI TERRA PER CONNESSIONE CON LUCKY WIND
4	SEZIONATORE TRIPOLARE A.T.	9b	CASSETTA DI COMANDO SEZIONATORE TRIPOLARE A.T. CON LAME DI TERRA
4b	CASSETTA DI COMANDO SEZIONATORE TRIPOLARE A.T.	10	TERMINALI CAVO AT 150kV PER CONNESSIONE DI RISERVA CON TERNA
5	TRASFORMATORE DI TENSIONE PER MISURE	10a	TERMINALI CAVO AT 150kV PER CONNESSIONE CON LUCKY WIND
5b	CASSETTA SECONDARI ATVM PER MISURE		

SEZIONE 3-3'

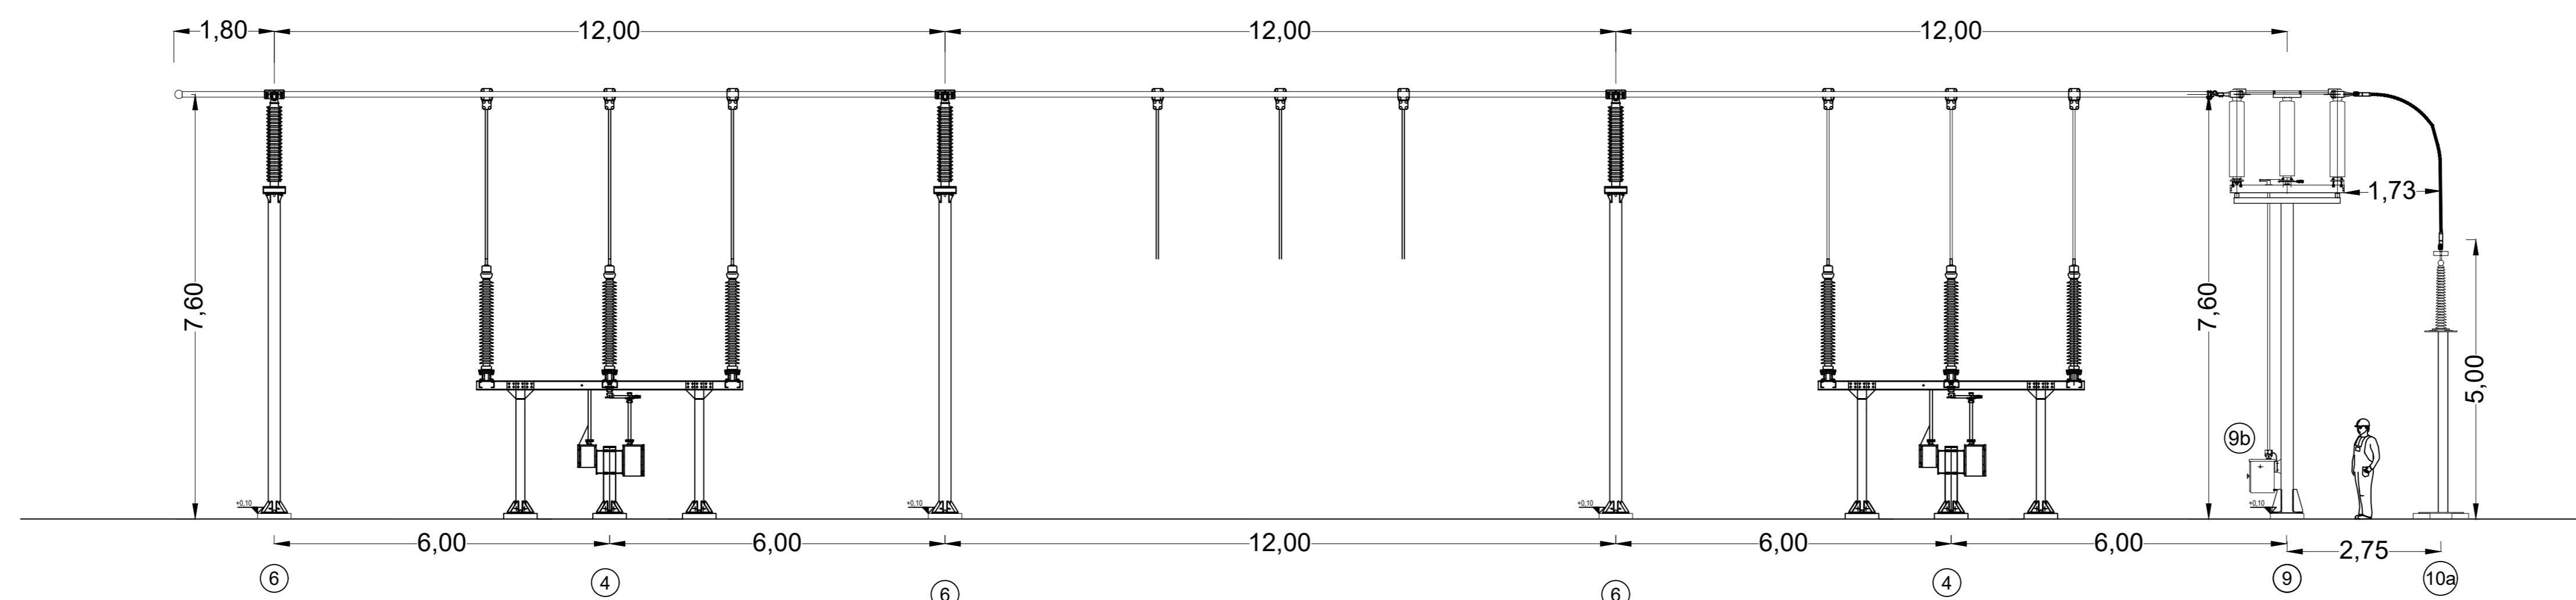

MONTANTE AT POGGIO IMPERIALE 01

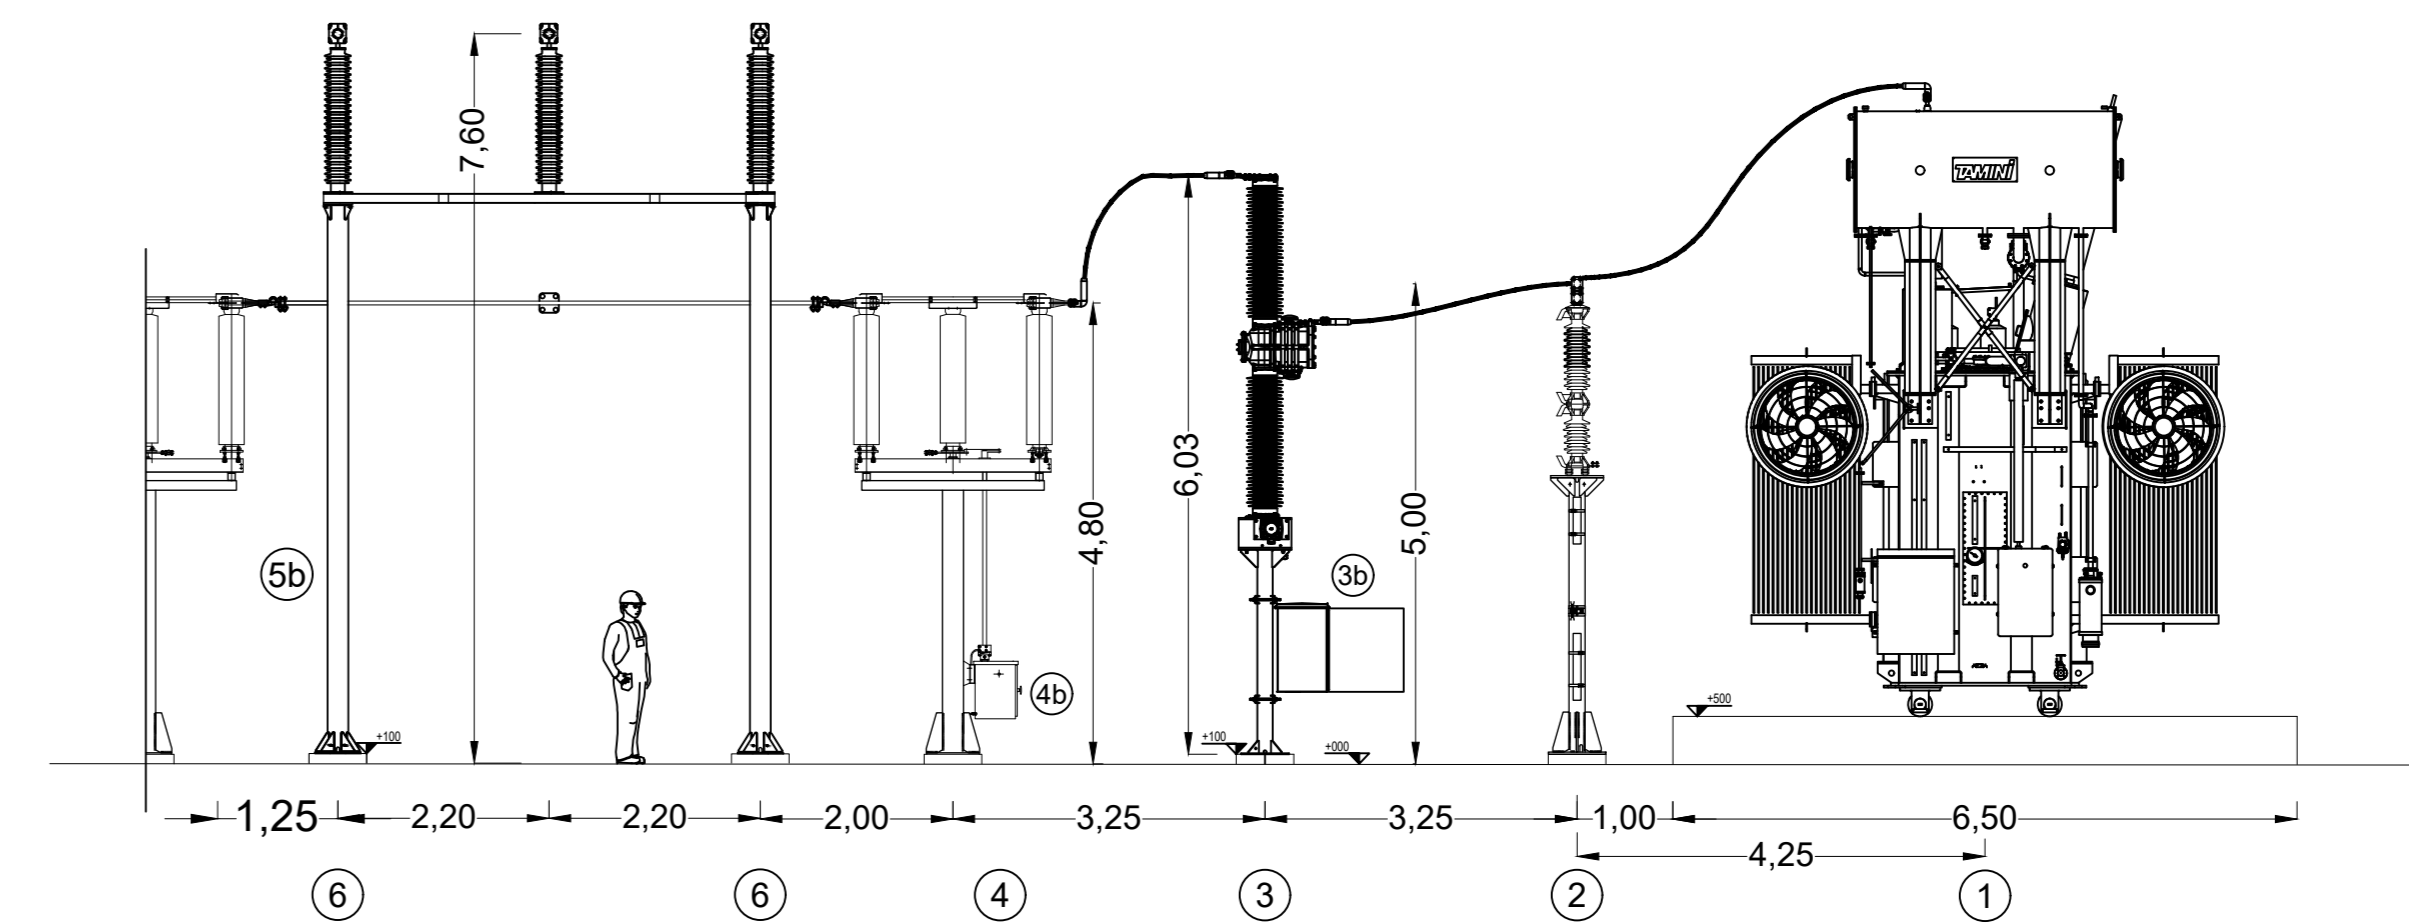

SEZIONE 1-1'

IMPIANTO FOTOVOLTAICO APRICENA 02

COMMITTENTE **Whysol - E Sviluppo S.r.l.**  
Via Meravigli n. 3  
20123 Milano

ORDINE INGEGNERI PROVINCIA TARANTO  
Dott. Ing. CERINO Fabio  
n° 2048

Sezione A  
Dott. Ing. Angelo Destratis  
Dott. Ing. Giuseppe Pecorella

Minerva s.r.l.  
VIALE VIRGILIO, 113  
74121 TARANTO

STAZIONE ELETTRICA 150 kV SEZIONI					
Redatto	Verificato	Approvato	Bozza	Tavola: <b>Q.6c</b>	
fc	fc	fc	<input type="checkbox"/>		
Rev.	Eseguito	Oggetto	Data	Fase:	Codice: APR02 Q.6c
01	FC		20/04/20	Esecutivo <input type="checkbox"/>	Scala: 1:500 - 1:100
02	ADS	rev_W	29/06/22	Costruttivo <input type="checkbox"/>	Diata: Giugno 2022
				As-Built <input type="checkbox"/>	Nome file: 20220411_APR02_Q6.dwg